
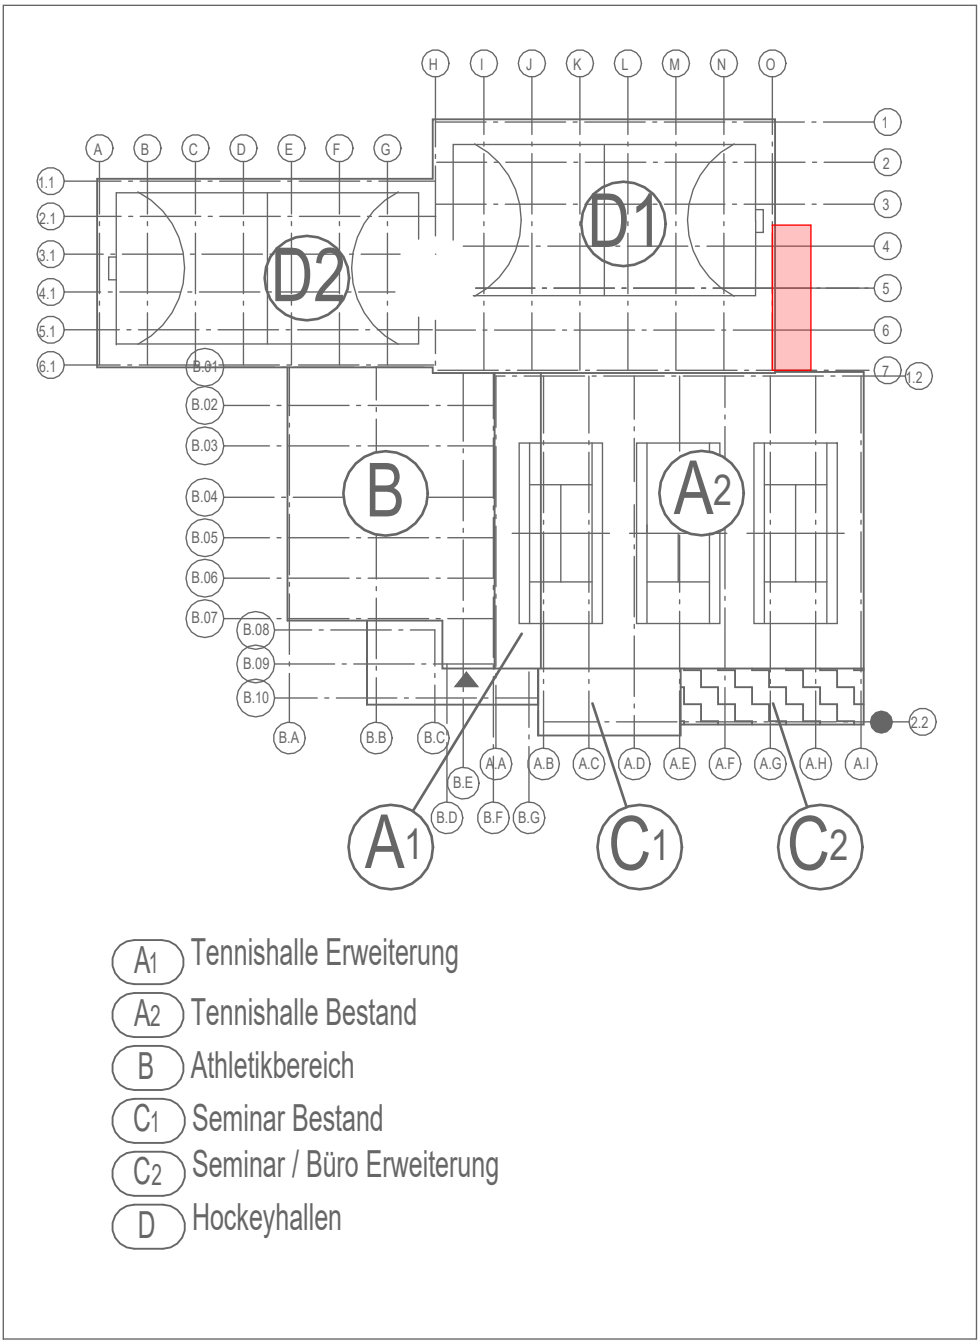


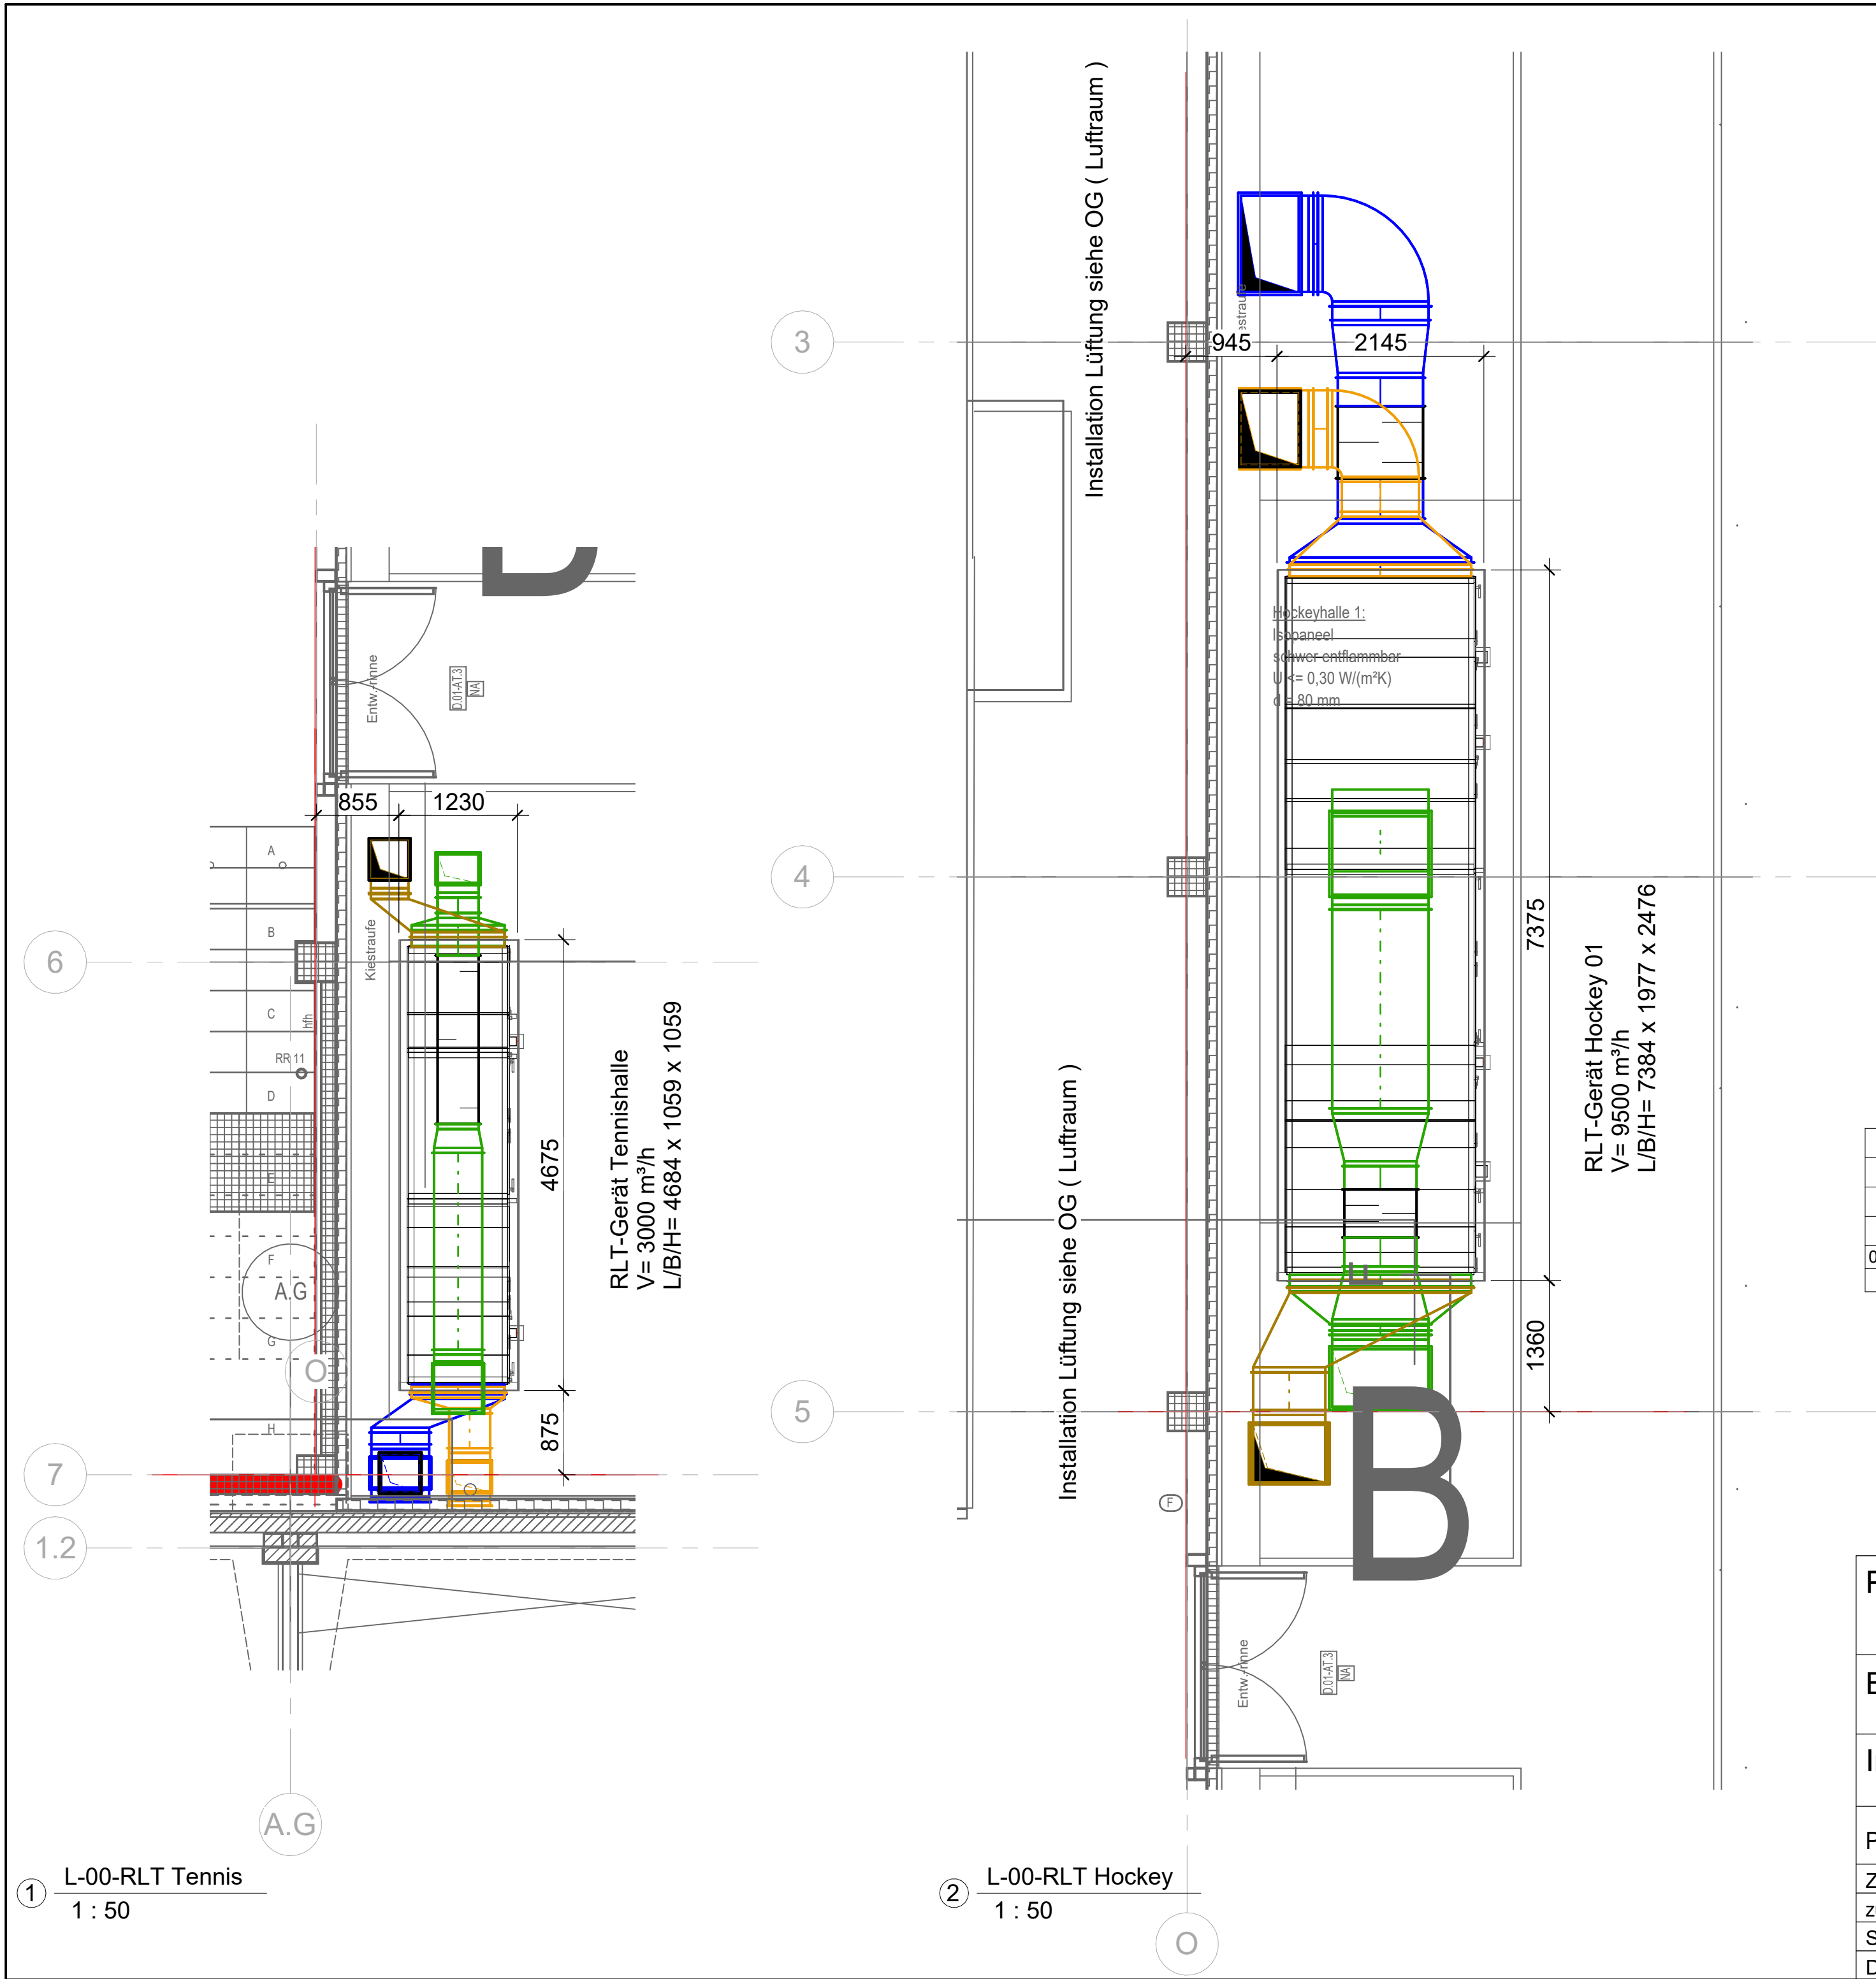

00	12.06.2026	Plan erstellt		
Index	Datum	Beschreibung	Name	

Projekt	Sanierung und Erweiterung von Sportstätten Hockey- u. Tennisklub, Mülheim an der Ruhr						
Bauherr	Hockey- u. Tennisklub, Uhlenhost Mülheim e.V. Uhlenhorstweg 19, 45479 Mülheim an der Ruhr						
Inhalt	Grundriss Erdgeschoss, RLT Geräte Tennis / Hockey Lüftung						
Planungsphase	Ausführung	Größe	594 x 420	Maßstab	1:50	Index	00
Z.-Nr.:	L_XX_5_DE_00_000_			Datum	Name		
zugeordneter Arch-Plan:	5 GR_00_003_07_EG			Gezeichnet:	12.06.2026		
Stand Arch-Plan:	27.05.2026			Geprüft:	12.06.2026		
Datei-Nr.:	2519-ZD-TGA-A			Geändert:			