
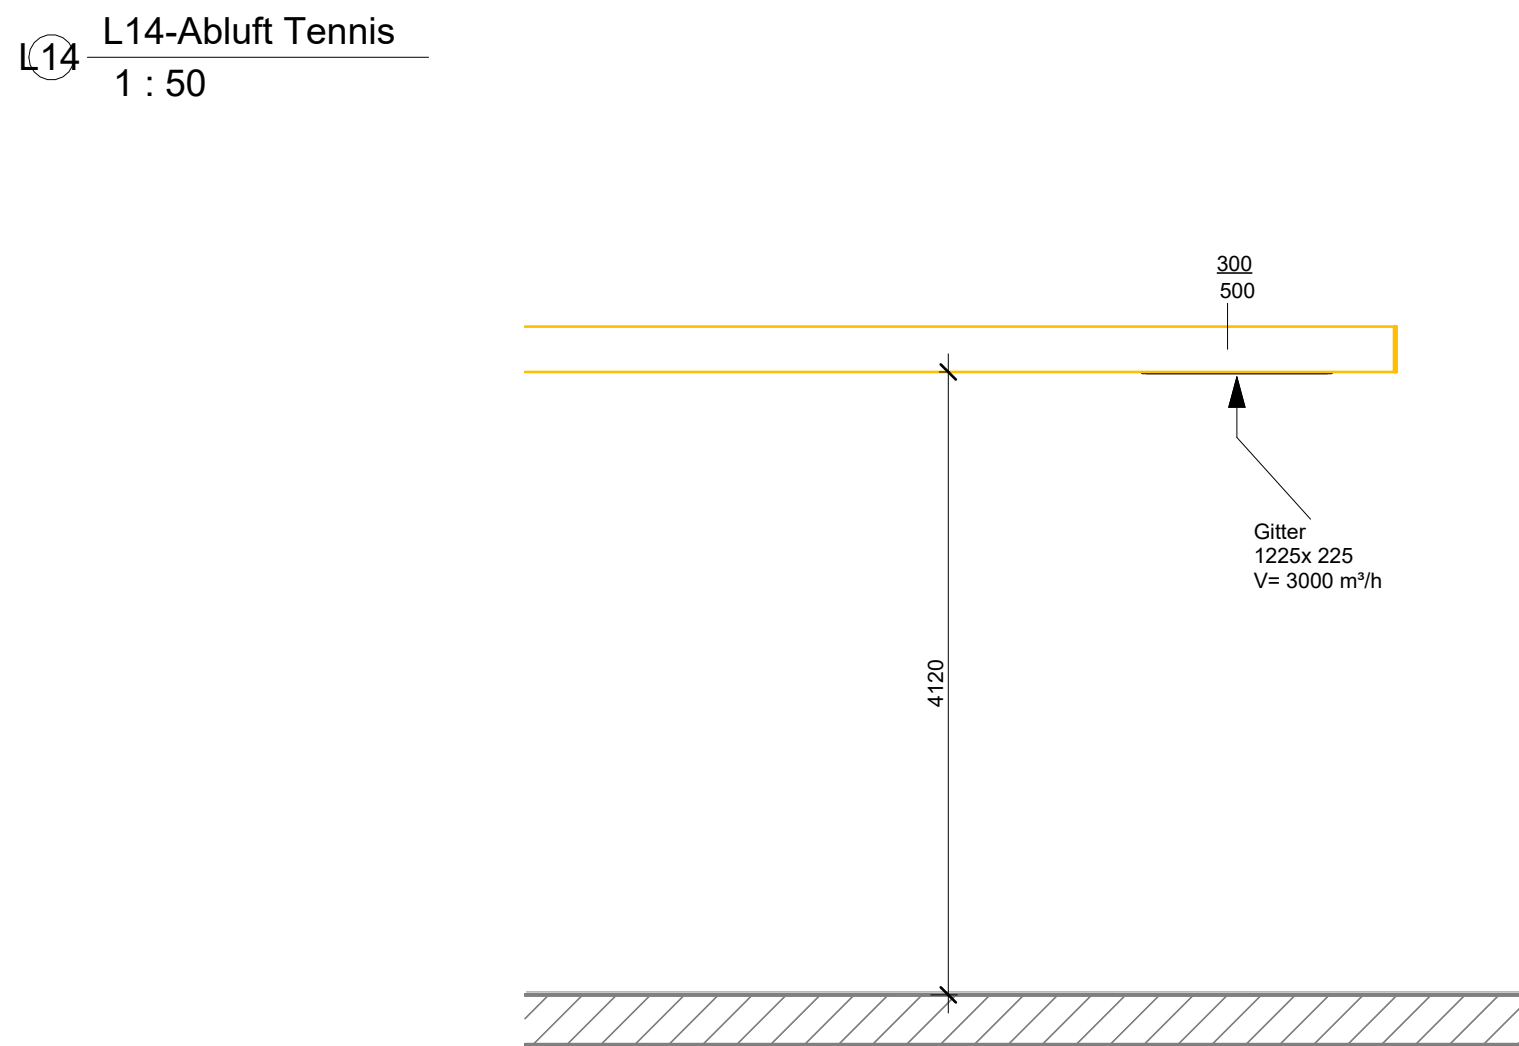
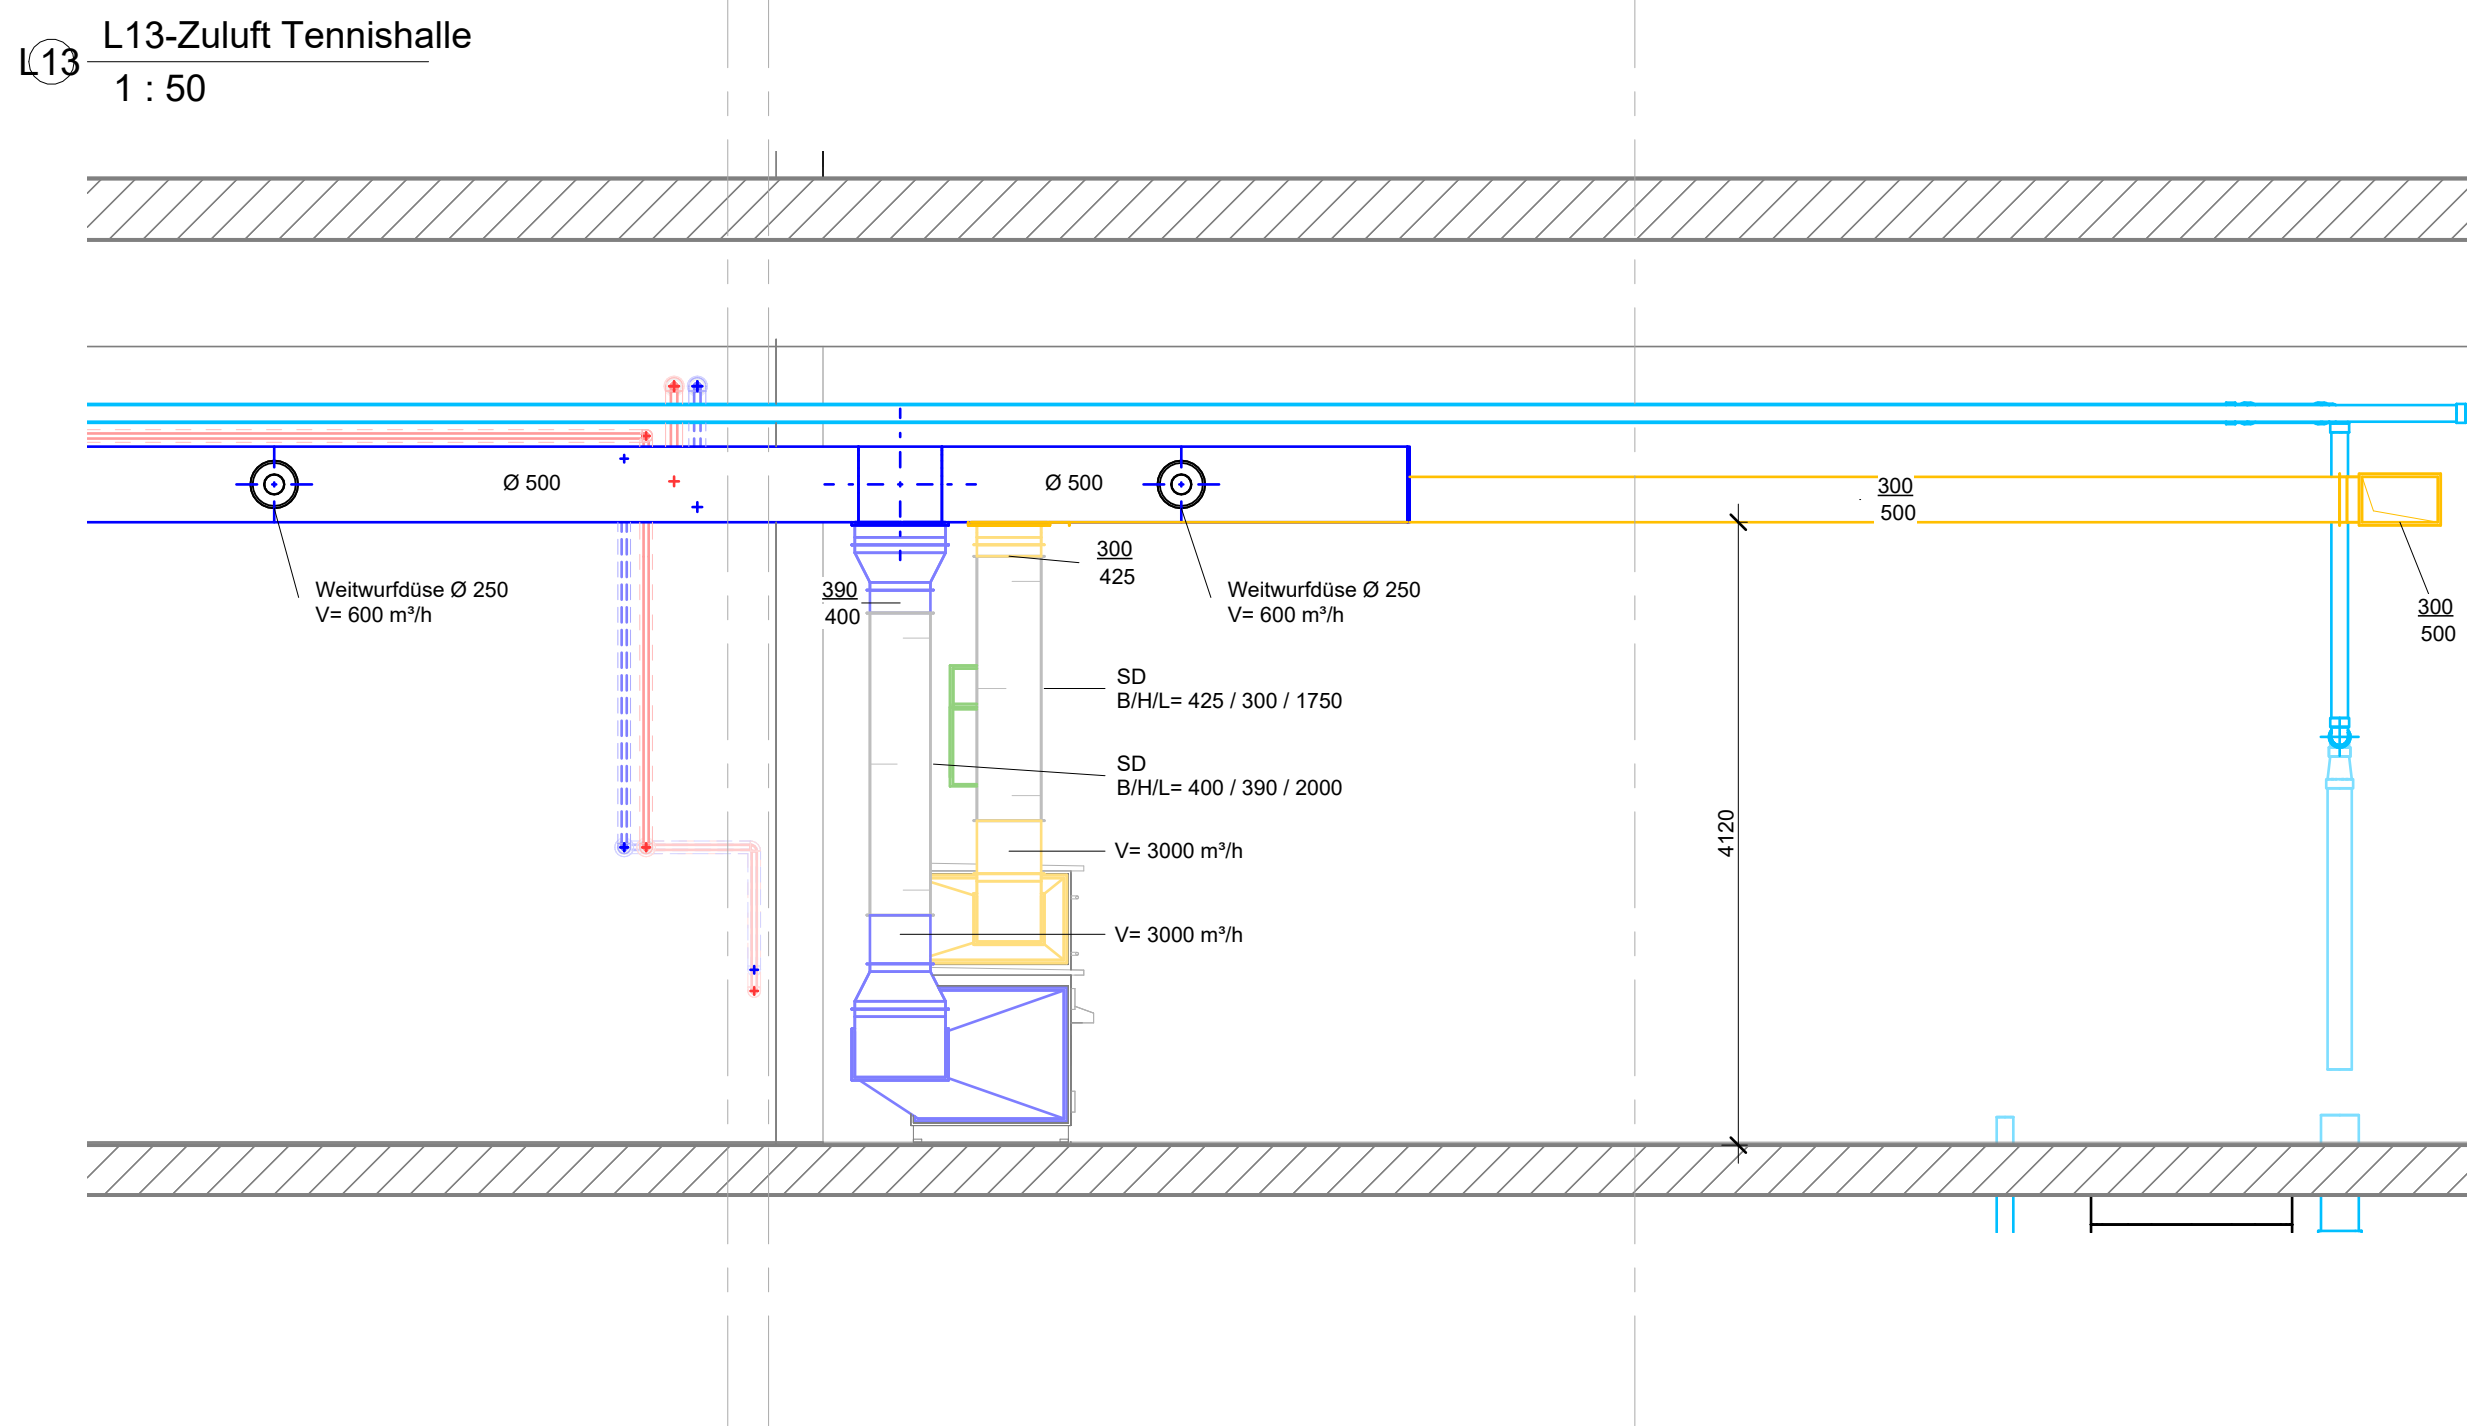
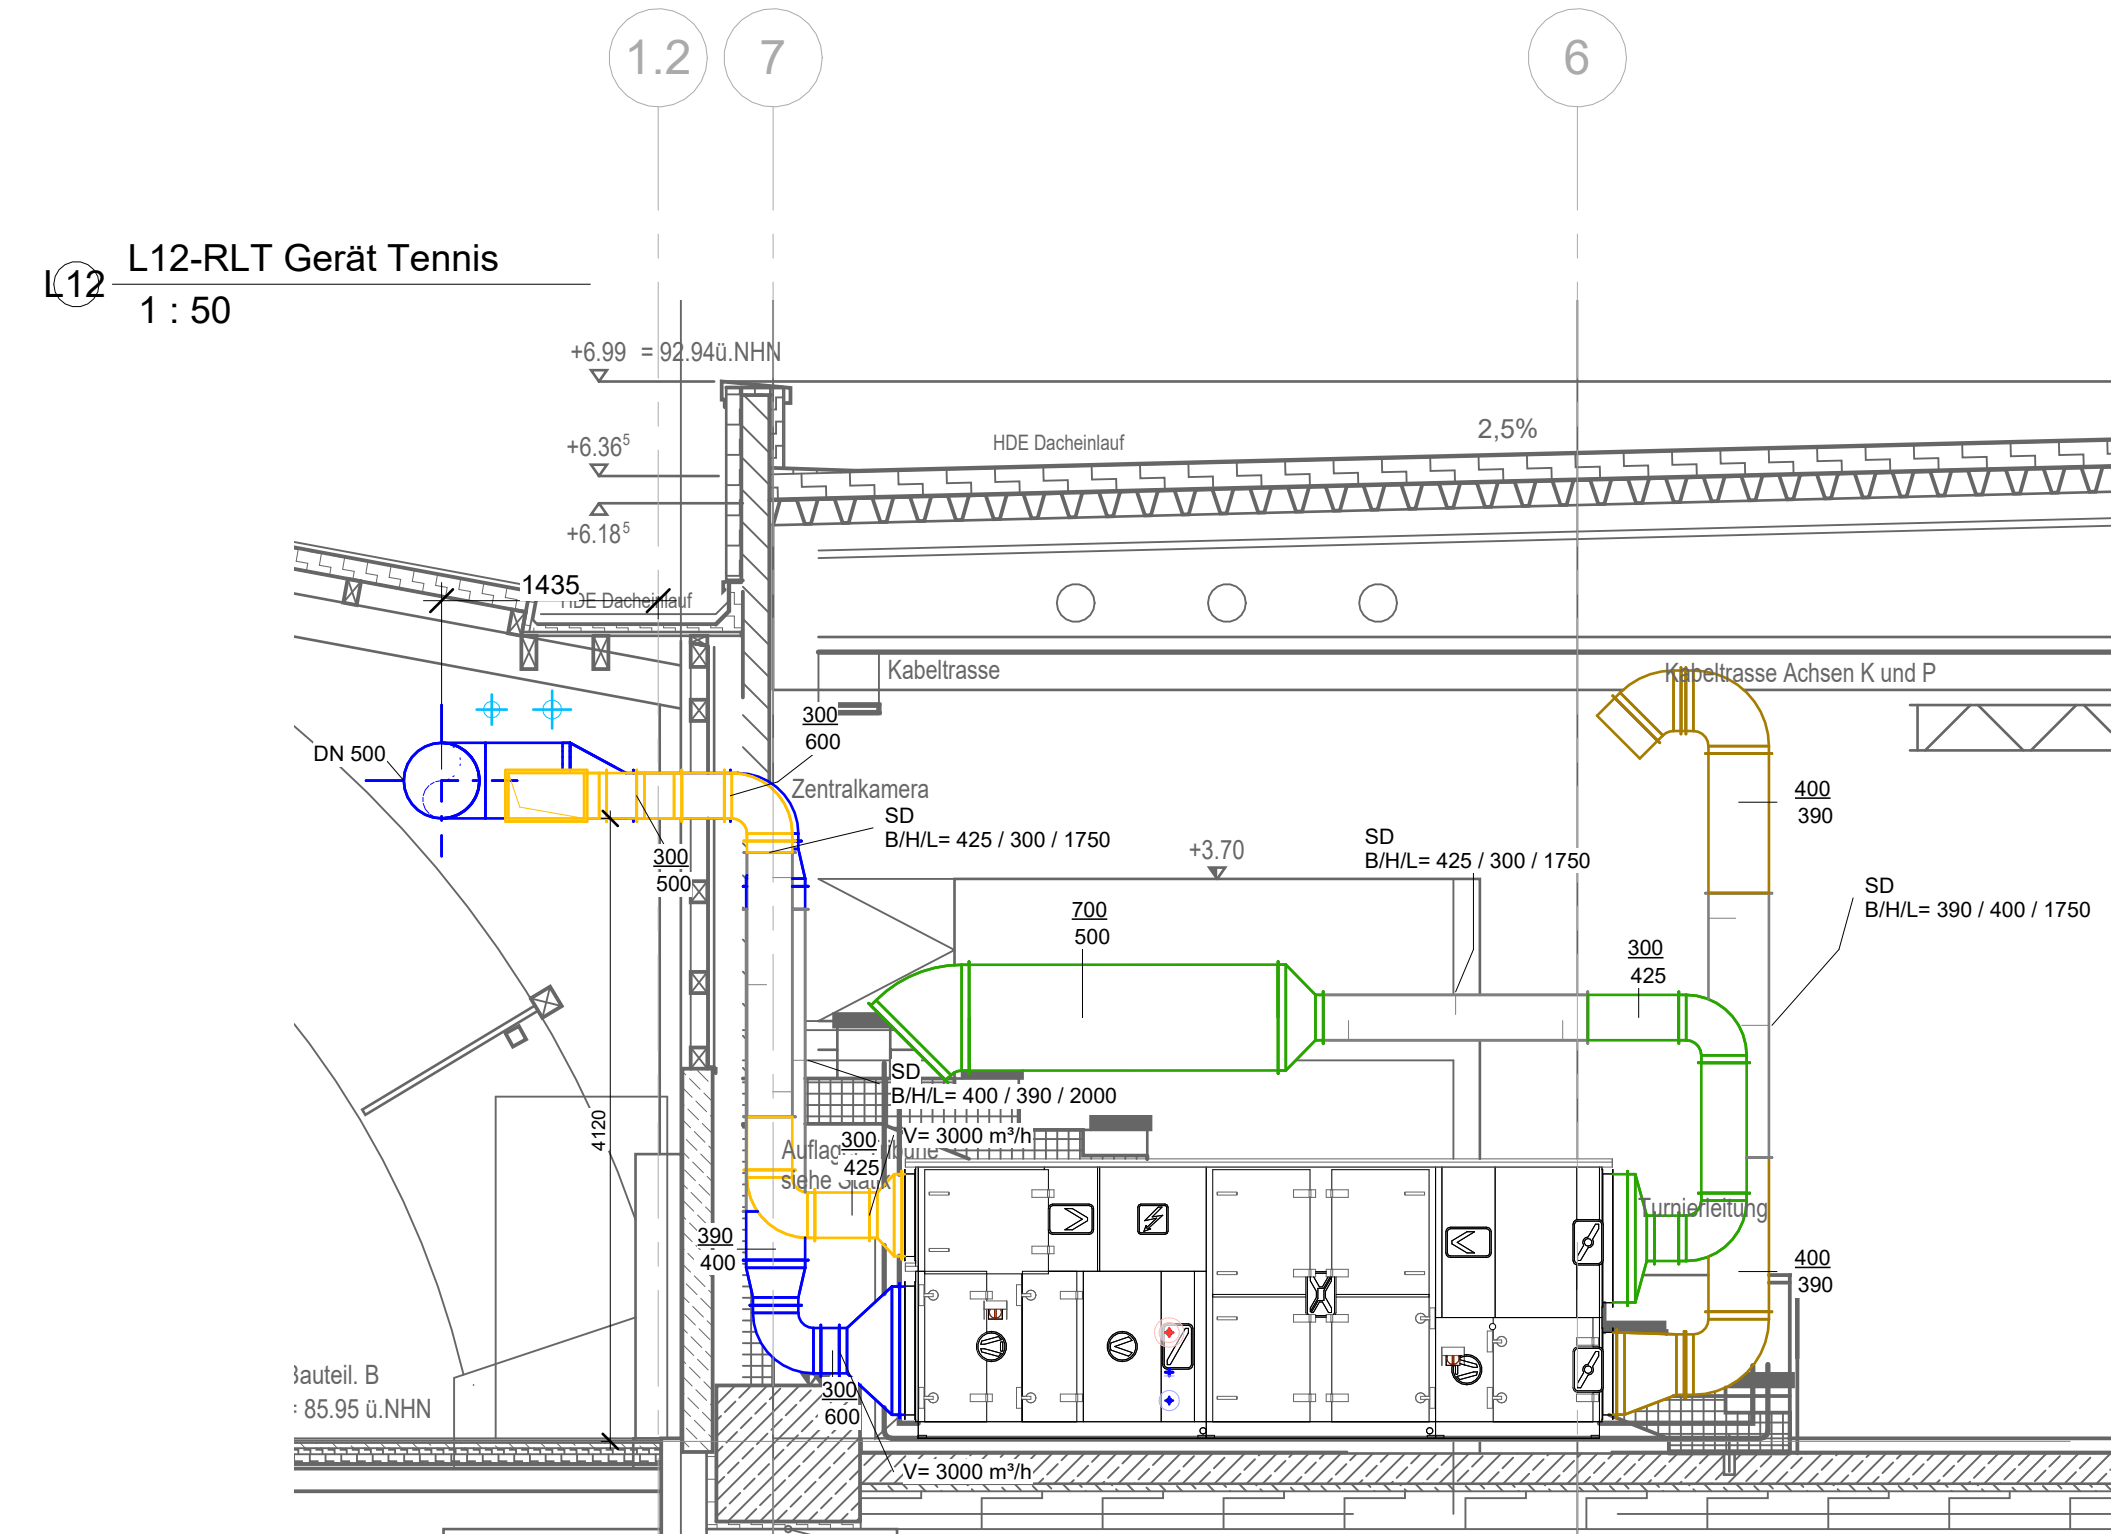


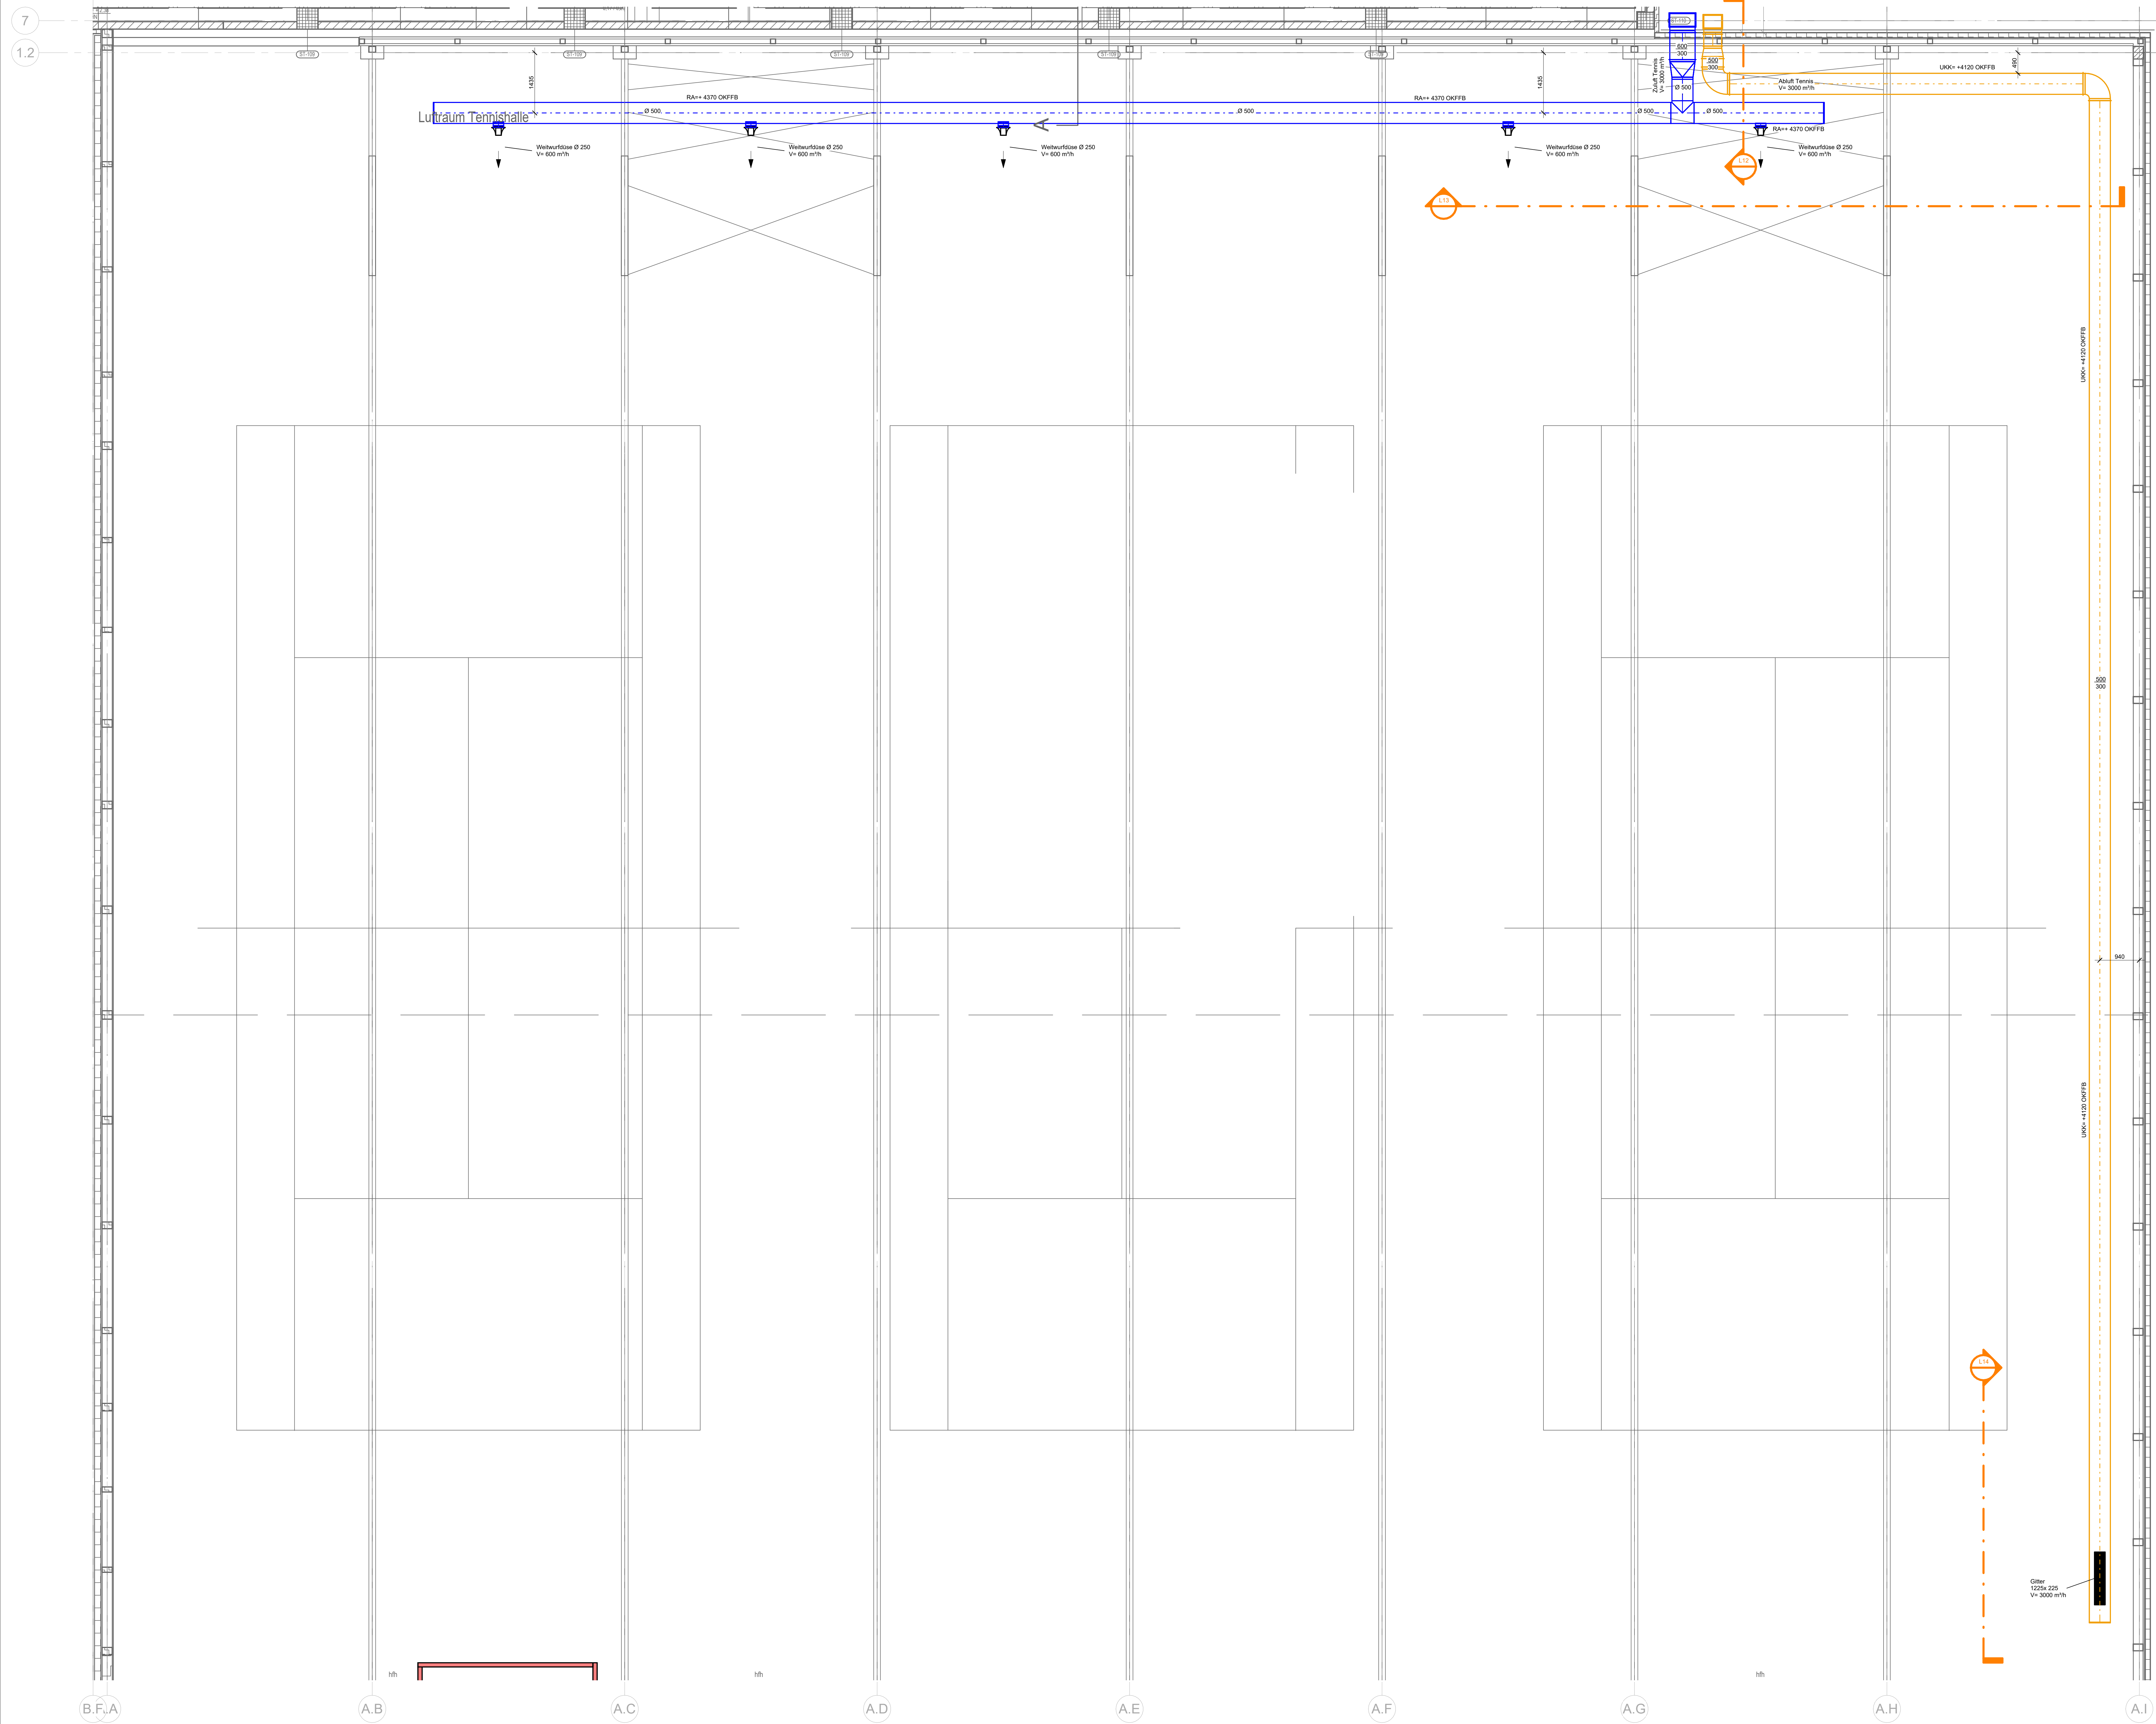

Legende


- Aussenluft (OOL)
- Zuluft (SUP)
- Abluft (ETA)
- Fortluft (EHA)
- Brandschutzklappe
- Schalldämpfer RE
- Schalldämpfer RU
- Volumenstrombegrenzer RE
- Volumenstrombegrenzer RU
- Tellerventil
- Draußenauslass
- Wetterfuge
- Abluftgitter RE
- Erhitzer
- Überschneidung

ABKÜRZUNGEN

ZU = Zuluft
AU = Aussenluft
AS = Abluft
FO = Fortluft

BSK = Brandschutzklappe
RAE = Rauchschuttschneidung
BSV = Brandschutzschneidung
RA = Rauchhaube
UKK = Unterkannte Kanal

AS = Abluft
FO = Fortluft
SD = Schalldämpfer
TV = Tellerventil
OKK = Oberkannte Kanal
UKK = Unterkannte Decke

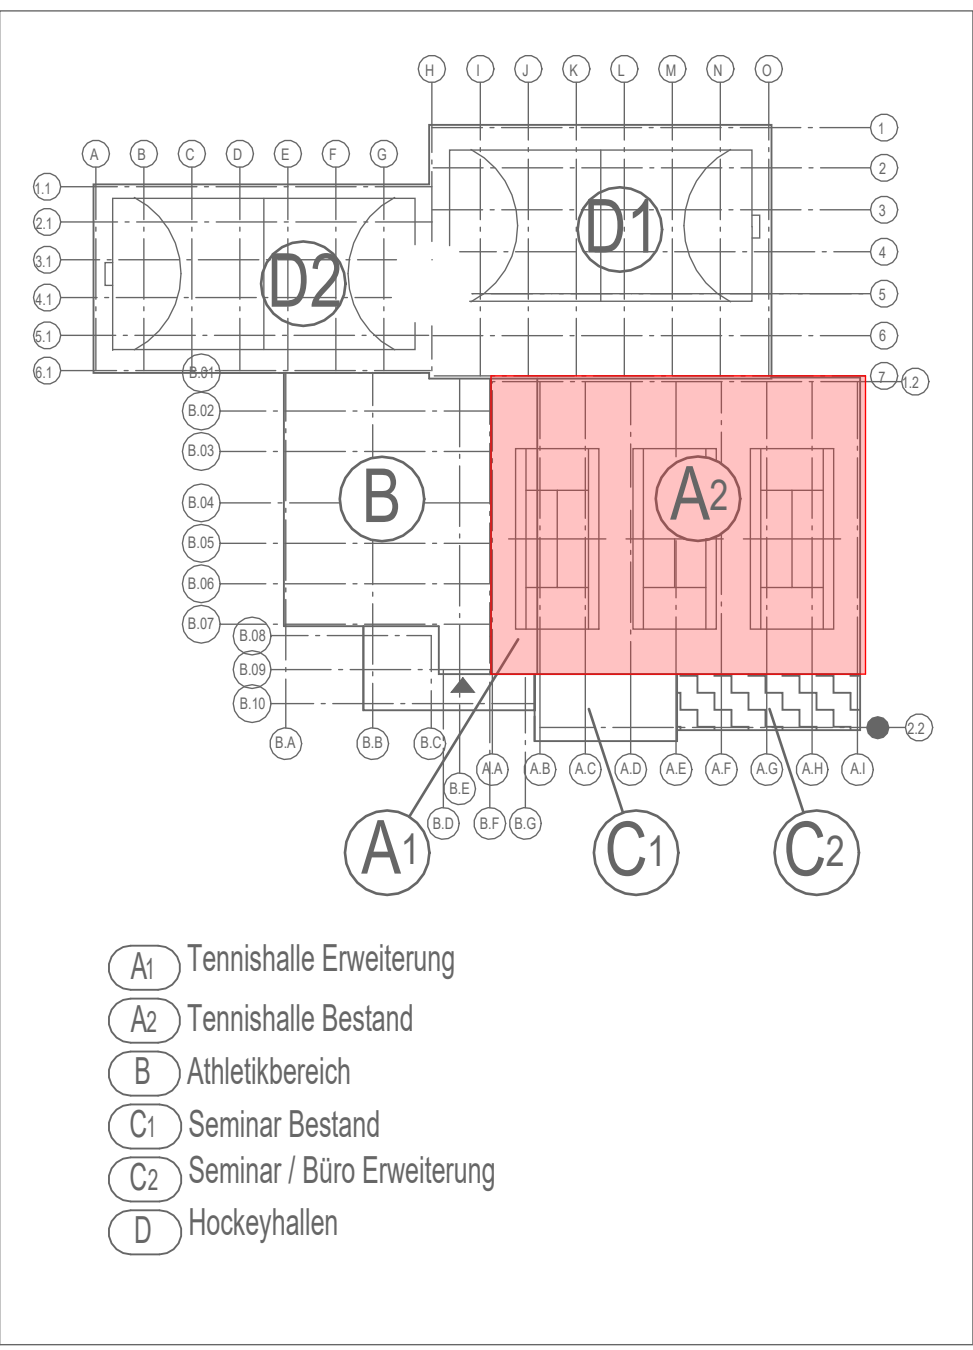

00	12.08.2026	Plan erstellt		
Index	Datum	Beschreibung	Name	

Projekt	Sanierung und Erweiterung von Sportstätten Hockey- u. Tennissclub, Mülheim an der Ruhr			
Bauherr	Hockey- u. Tennissclub, Uhlenhost Mülheim e.V., Uhlenhorstweg 19, 45479 Mülheim an der Ruhr			
Inhalt	Grundriss Luftraum, Hockey 01 Lüftung			
Planungsphase	Ausführung	Größe	1569 x 841	Maßstab
Z.-Nr.:	L_TH_5_XX_01_000	Datum	12.08.2026	Index
zugeordneter Arch-Plan:	5_GR_00_003_07_EG	Gezeichnet:	12.08.2026	00
Stand Arch-Plan:	27.05.2026	Geprüft:	12.08.2026	
Dates-Nr.:	2519-25-TGA-A	Geändert:		