

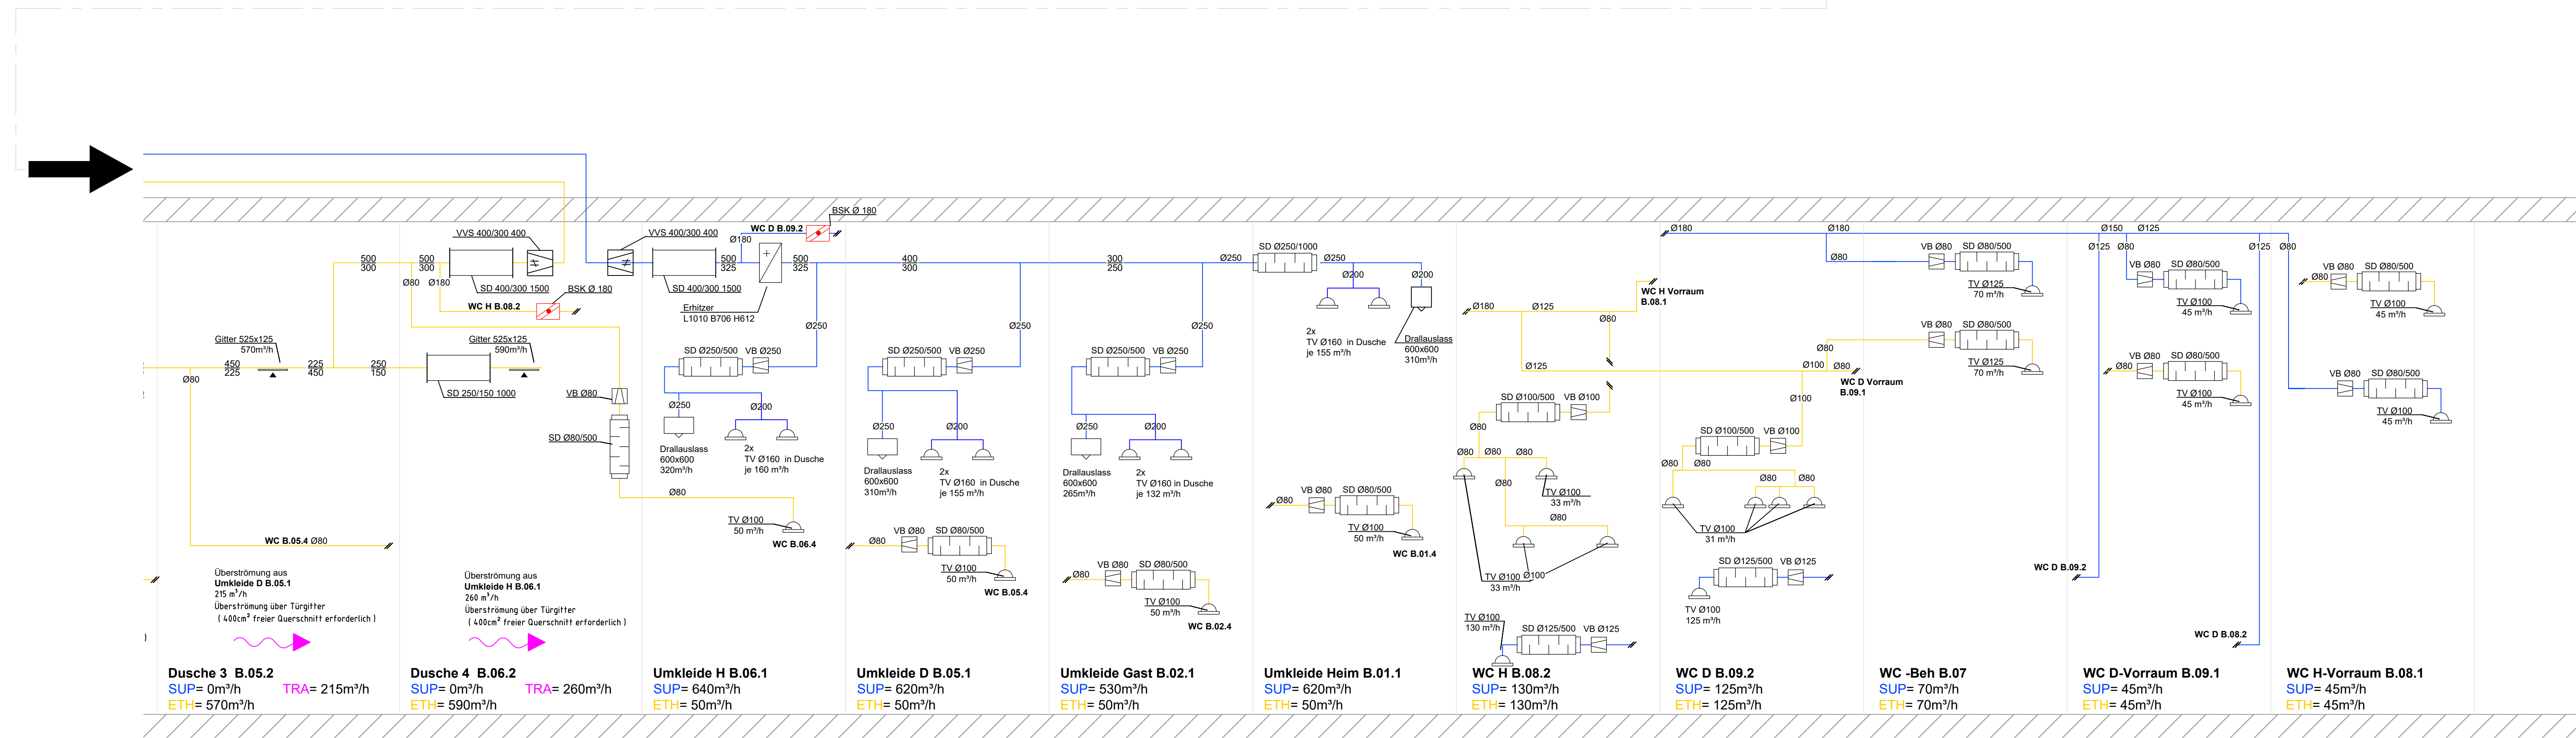
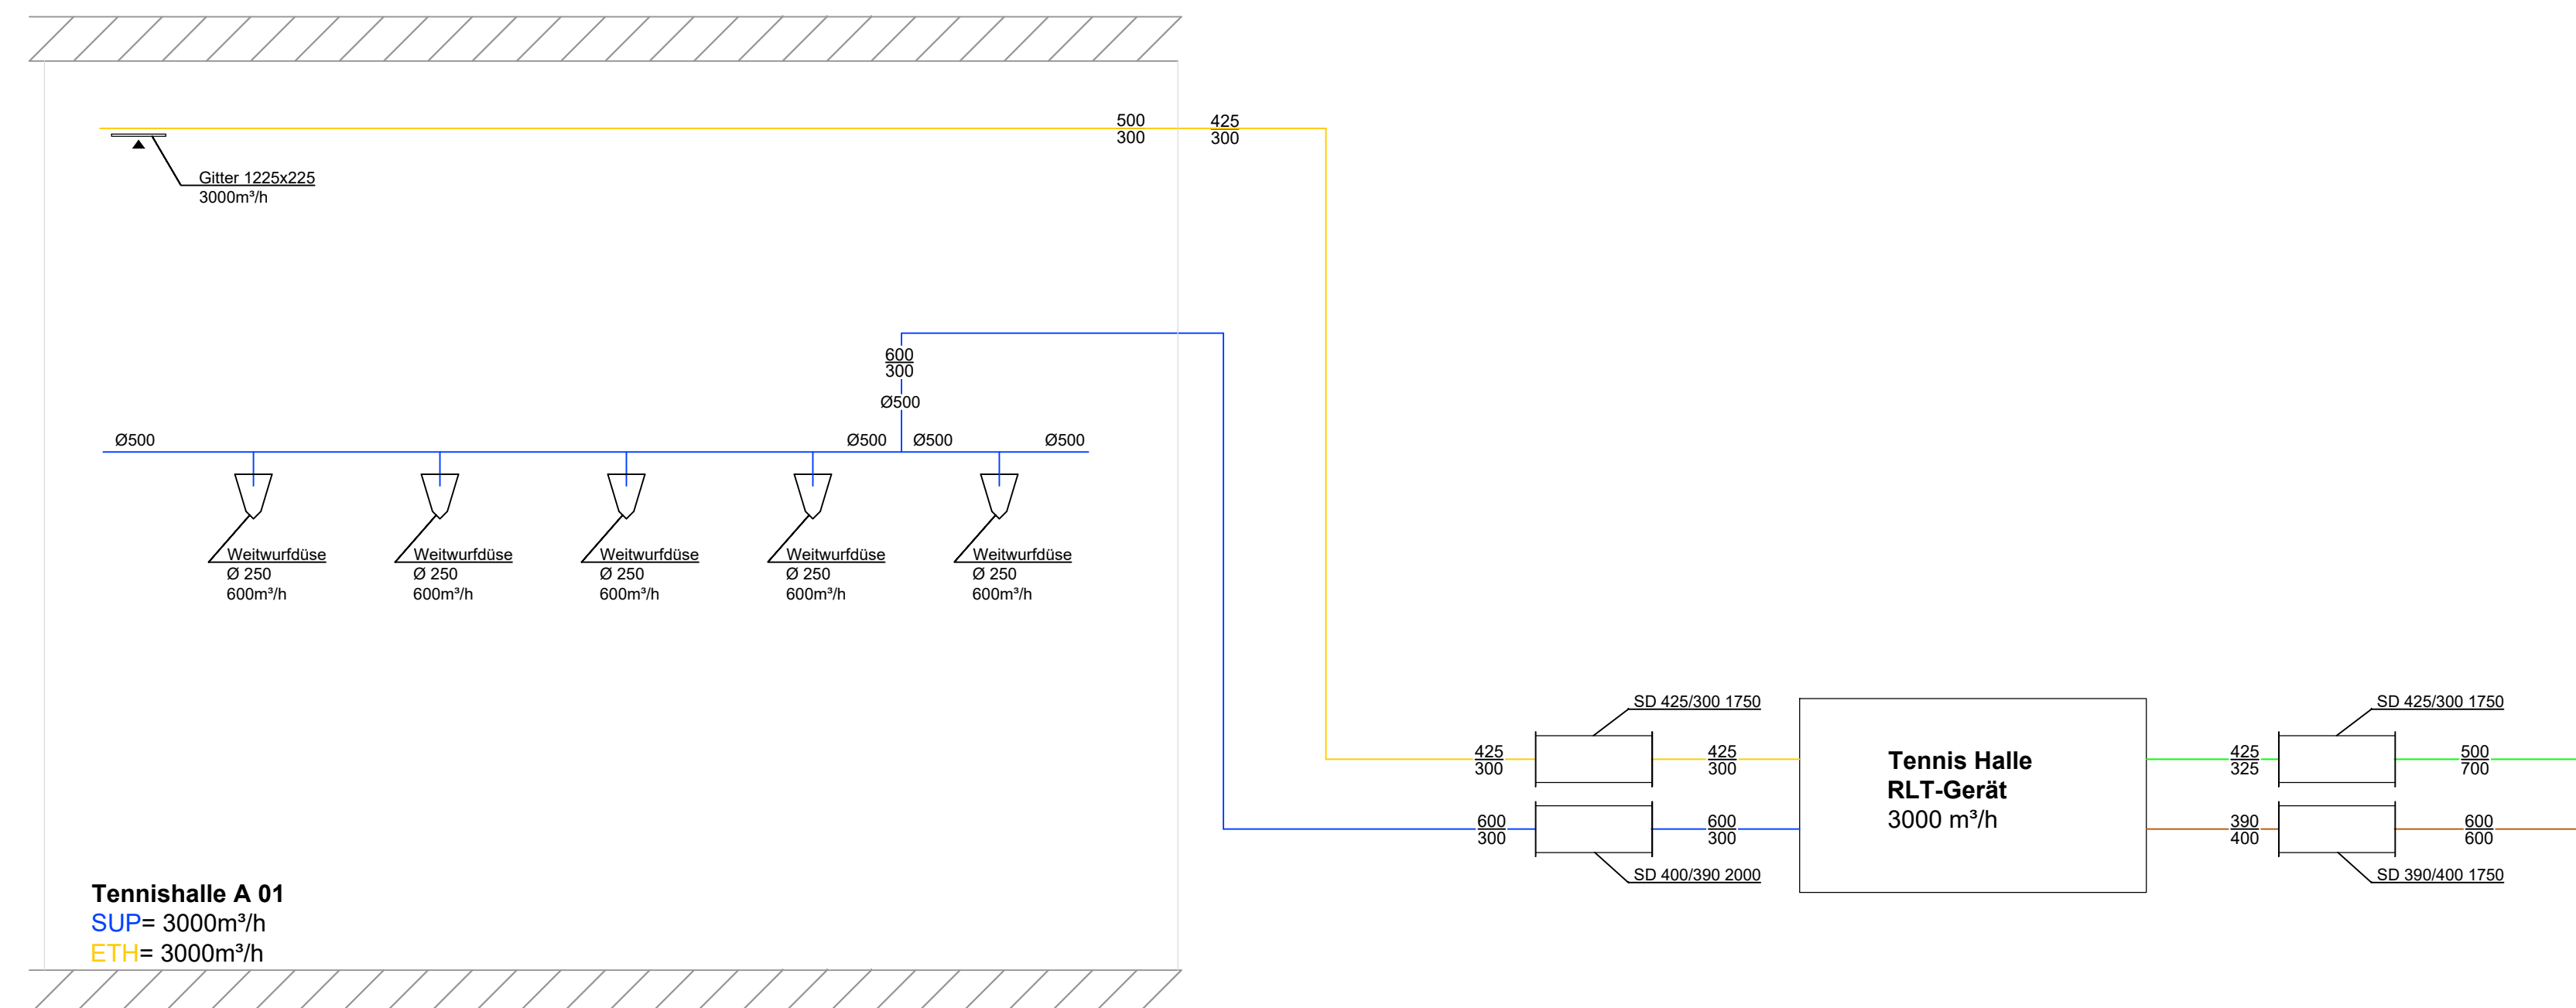


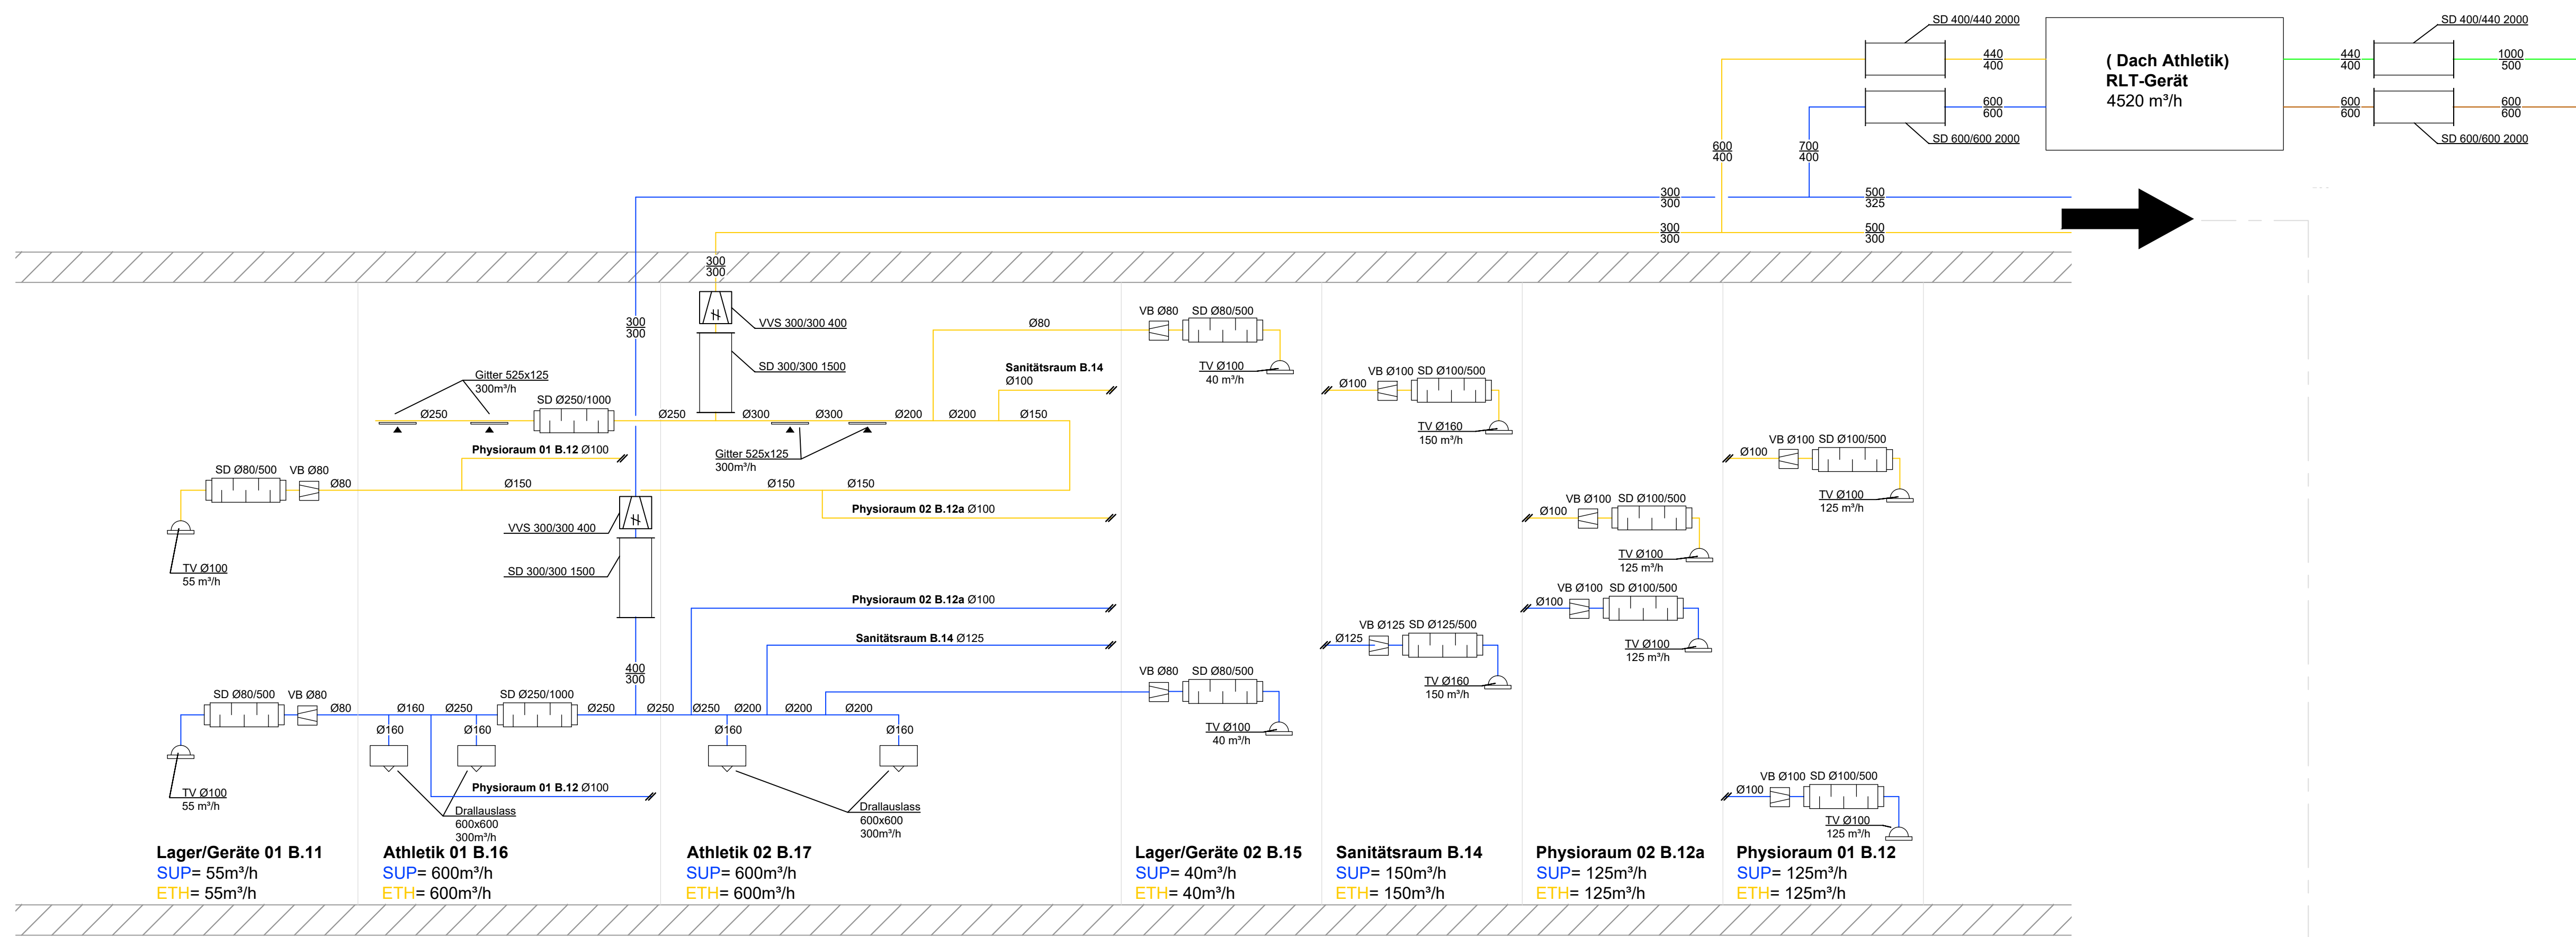

Legende

- Abluft (ETH)
- Zuluft (SUP)
- Außenluft (ODA)
- Fortluft (EHA)
- Überströmung (TRA)
- Tellerventil
- Drallauslass
- Gitter
- Wetterwurfdüse
- Volumenstromregler -Variabel
- VB
- Volumenstrombegrenzer
- Luffterhitzer
- Schalldämpfer eckig
- Schalldämpfer rund
- Brandschutzklappe
- Wetterwurfdüse
- Kanalidimension

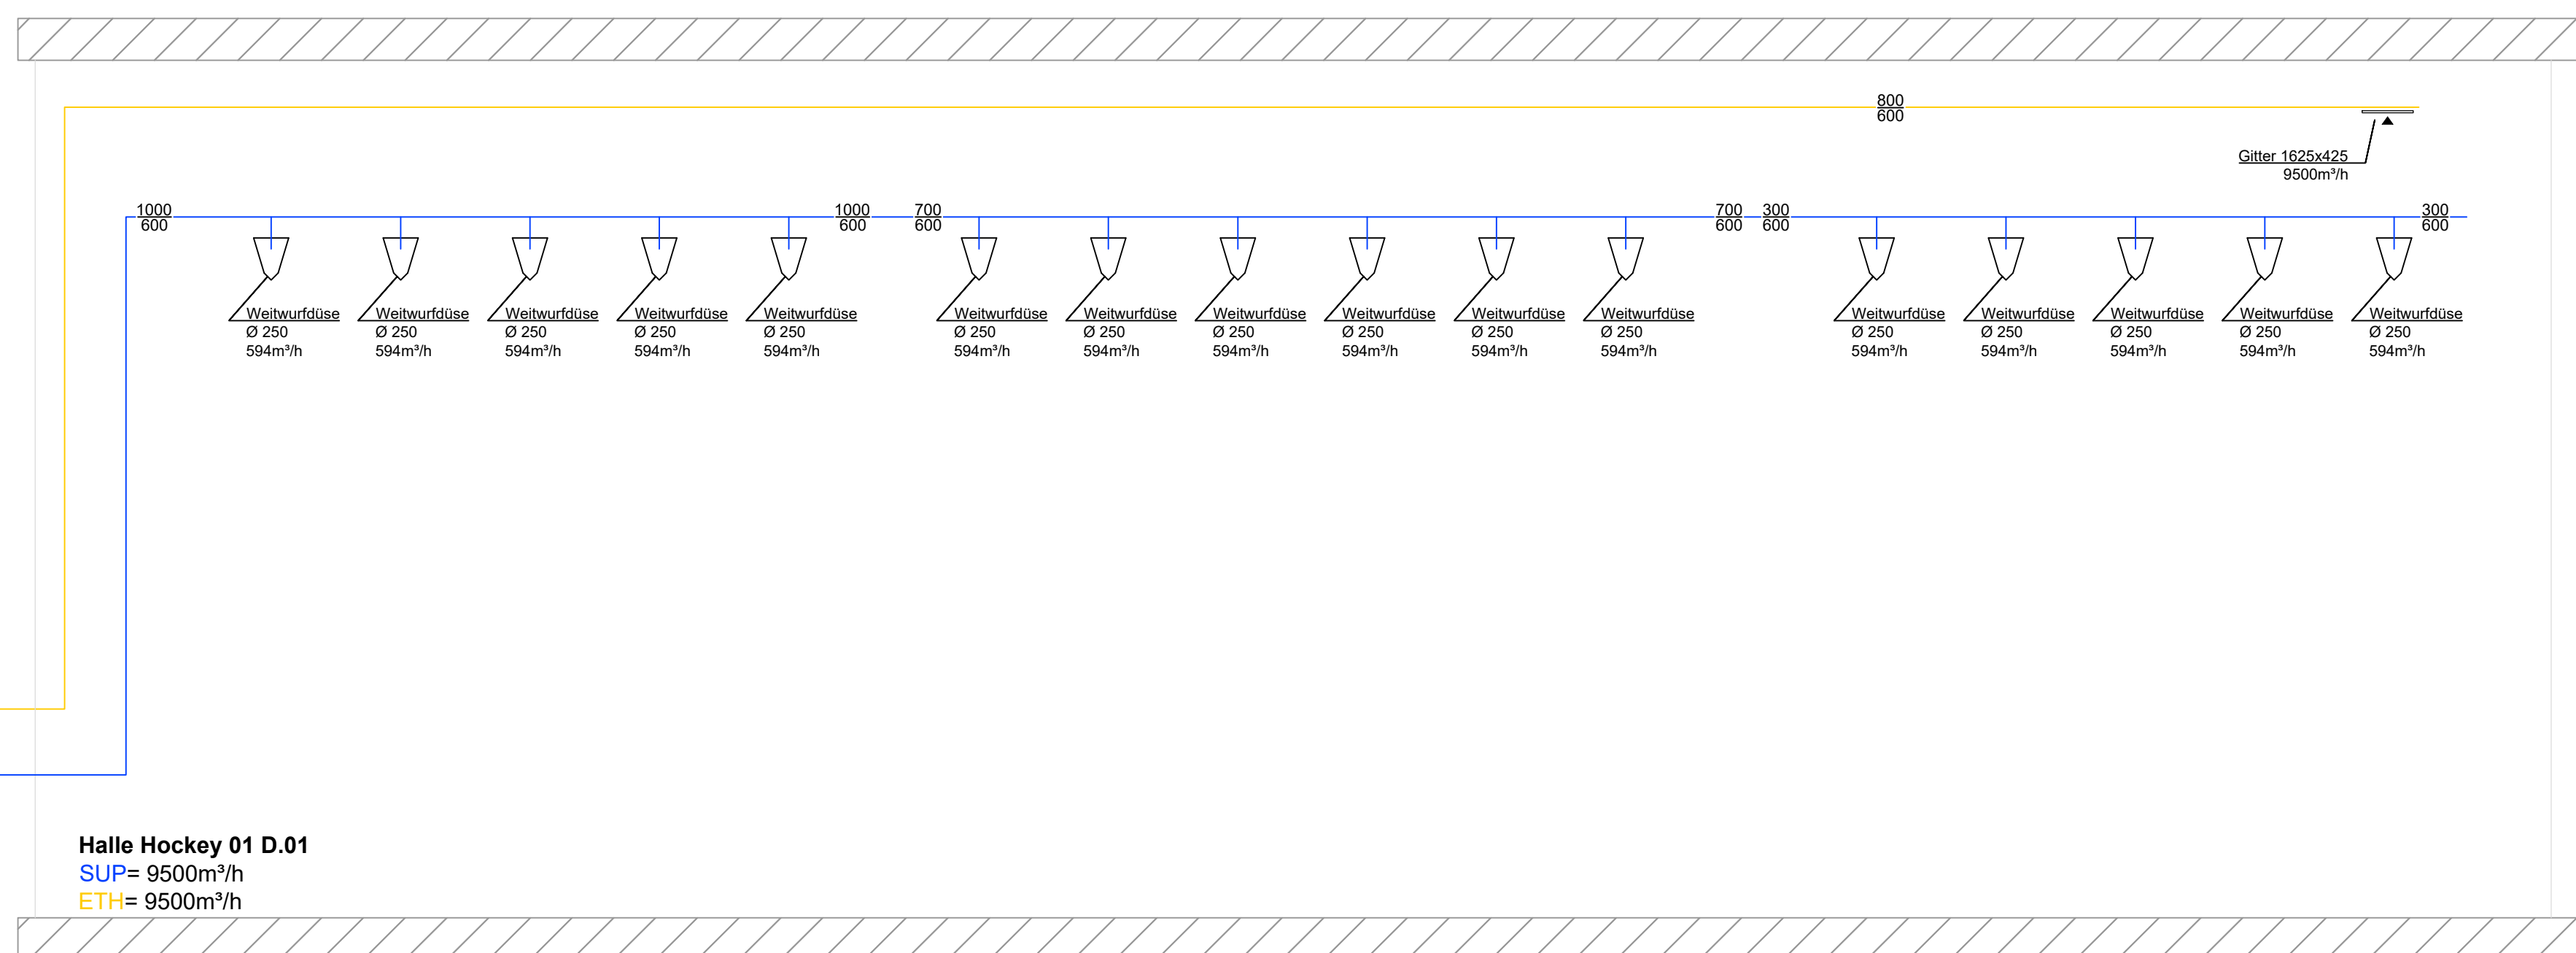

05						
04						
03						
02						
01						
00	12.06.2026	Plan erstellt				12.06.2026
Index	Gez.	Datum	Bezeichnung/Änderung		Geprüft	Datum
Projekt	Sanierung und Erweiterung von Sportstätten					
Bauherr	Hockey- u. Tennissclub, Uhlenhorst Mülheim e.V.					
Inhalt	Strangschema Lüftung					
Planungsphase	Ausführung	Größe	A0	Maßstab	--	Index 00
Z.-Nr.:	L_XX_5_S_XX_000_			Datum	Name	
zugewordener Arch-Plan:	-			Gezeichnet:	12.06.2026	
Stand Arch-Plan:	-			Geprüft:	12.06.2026	
Datei-Nr.:	15L_xx_5_S_XX_000_00.dwg			Geändert:		