
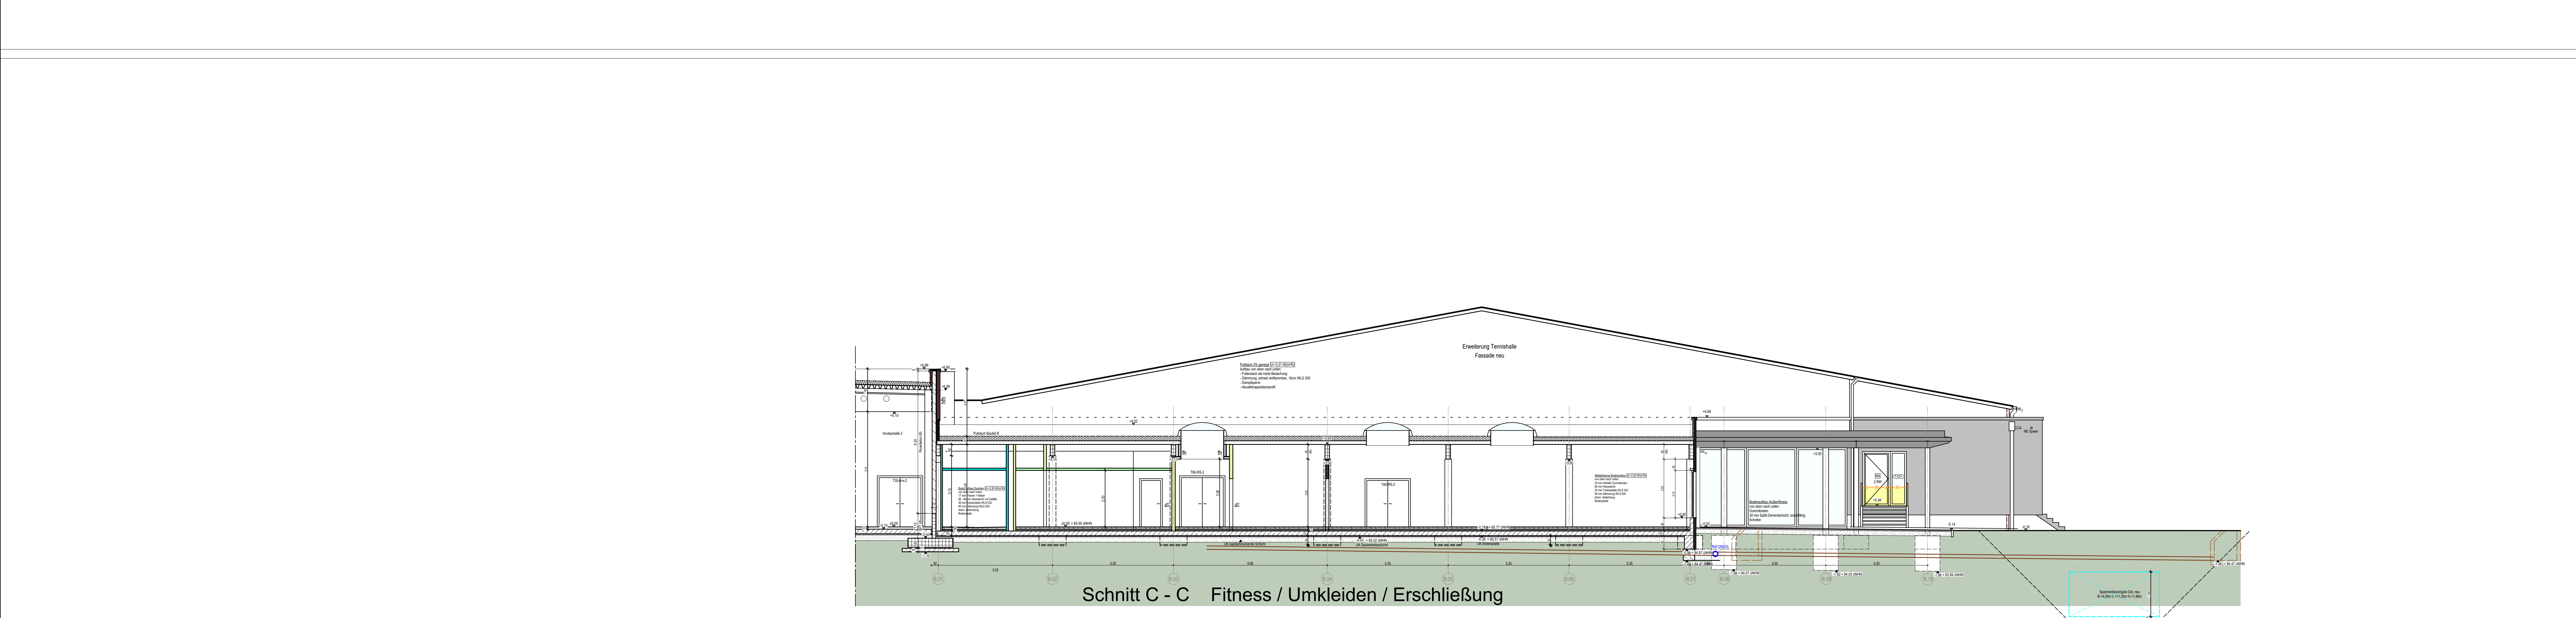
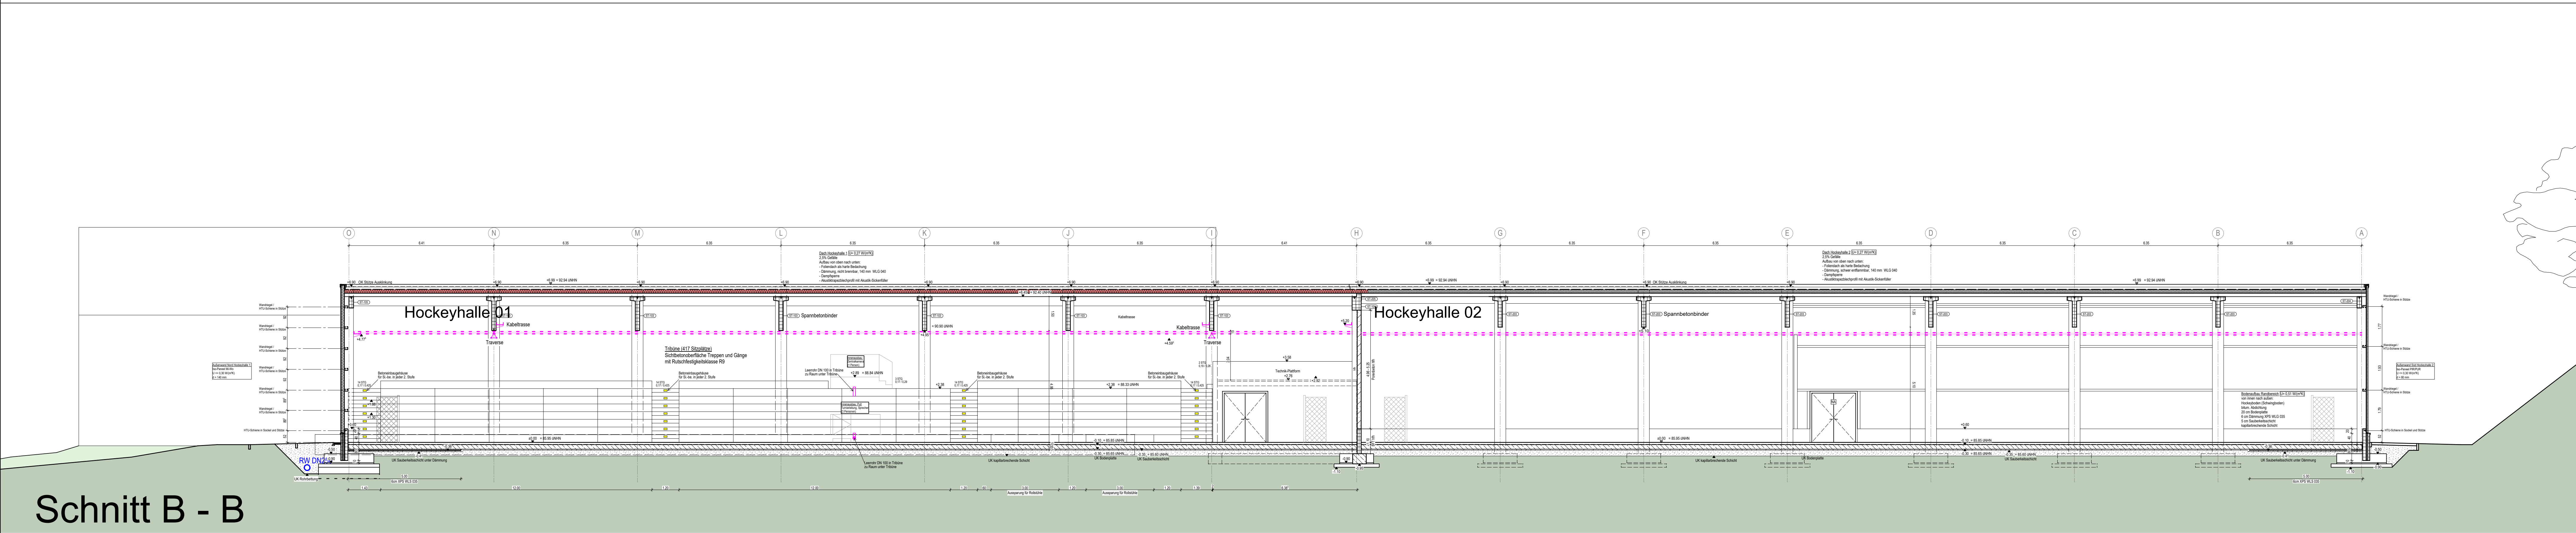


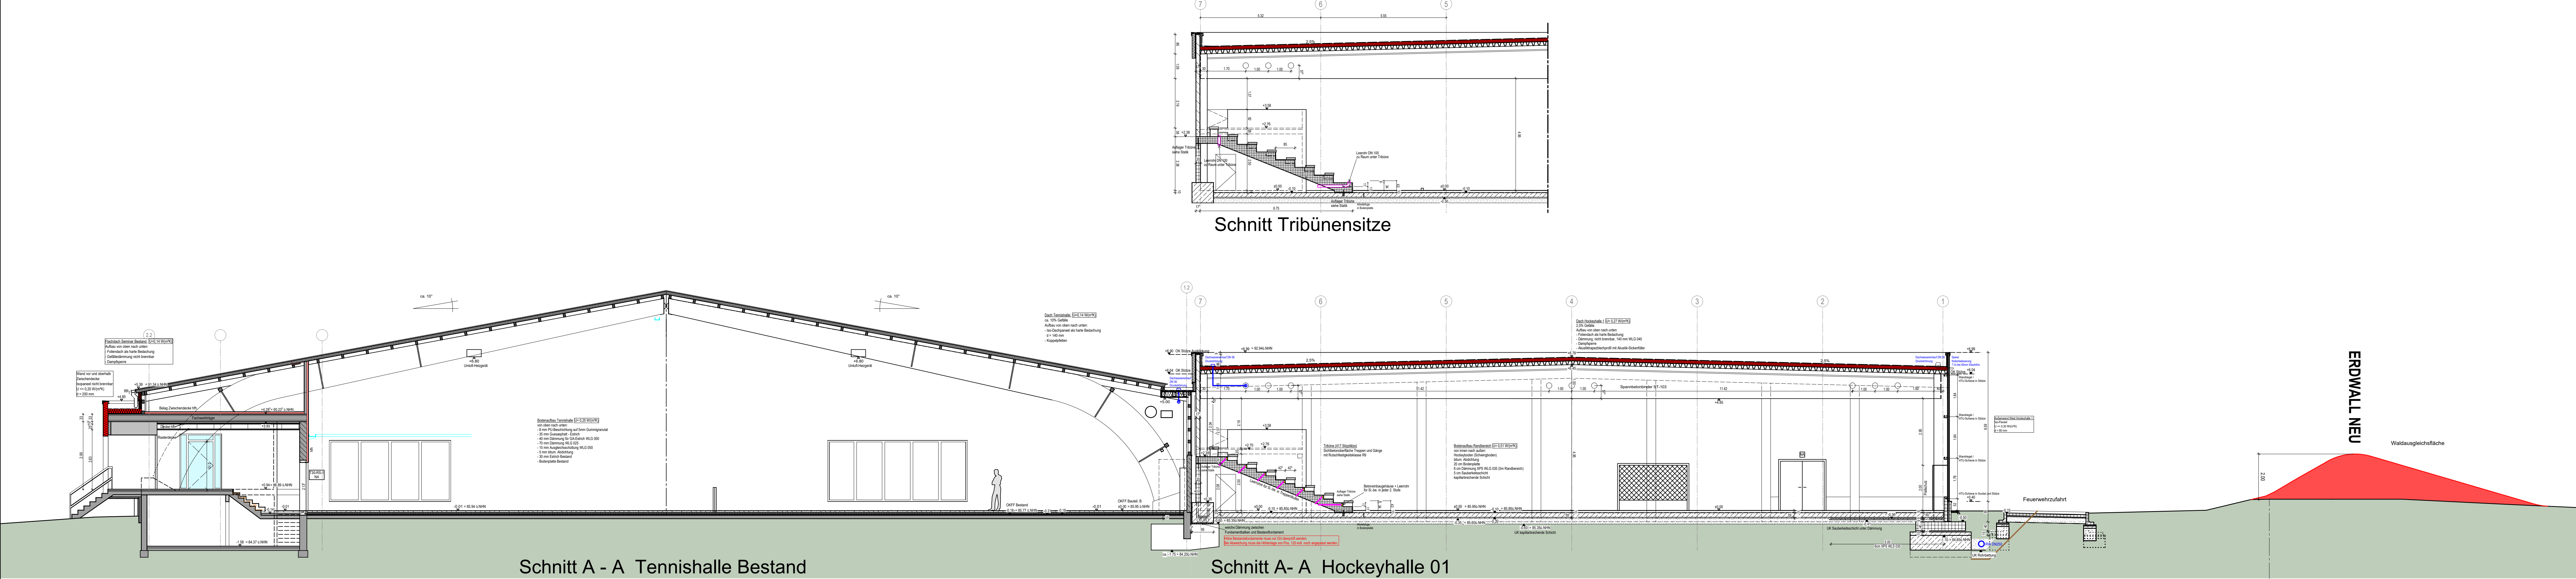

Bauteilbeschreibung / Materialien / Qualitäten Trockenbau	
Alle Trockenbauwände auf Rohboden!	
Trockenbauwand (1)	Bekleidung beidseitig: 2 x 12,5mm GKB Mineralkämmung: 80mm Metall-Ständer: 1 x 100mm Feuerwiderstandsklasse: F30 (R)
Trockenbauwand (2)	Bekleidung beidseitig: 2 x 12,5mm GKF Mineralkämmung: 80mm Metall-Ständer: 1 x 100mm Feuerwiderstandsklasse: F60 (Rf)
Trockenbauwand (3)	Bekleidung beidseitig: 2 x 12,5mm Zement-Platte Mineralkämmung: 80mm Metall-Ständer: 1 x 100mm korrosionsschutz Feuerwiderstandsklasse: F60 (Rf) Wasserwirkungsklasse: W2,4
Trockenbauwand (4)	Bekleidung beidseitig: 2 x 12,5mm Zement-Platte Mineralkämmung: 80mm Metall-Ständer: 1 x 100mm korrosionsschutz Wasserwirkungsklasse: W2,4
Trockenbau-Vorwand (5)	Bekleidung einseitig: 2 x 12,5mm Zement-Platte Metall-Ständer: 1 x 100mm korrosionsschutz Wasserwirkungsklasse: W2,4 Teils zur Aufnahme der Zu- und Abwasserleitungen und des Sanibos, die Zwischenräume müssen vollständig mit Mineralwolle ausgedämmt werden.
Trockenbau - Vorwand schale Nassraum (6)	Bekleidung einseitig: 2 x 12,5mm GKI Metall-Ständer: 1 x 75mm Teils zur Aufnahme der Zu- und Abwasserleitungen und des Sanibos, die Zwischenräume müssen vollständig mit Mineralwolle ausgedämmt werden.
Trockenbauwand Nassraum (7)	Bekleidung beidseitig: 2 x 12,5mm GKI Mineralkämmung: 80mm Metall-Ständer: 1 x 100mm Feuerwiderstandsklasse: F30 (R)
Trockenbauwand Nassraum (8)	Bekleidung beidseitig: 2 x 12,5mm GKI Mineralkämmung: 80mm Metall-Ständer: 1 x 75mm
Trockenbau - Vorwand schale Ith (9)	Bekleidung einseitig: 2 x 12,5mm GKF Mineralkämmung: 40mm Metall-Ständer: 1 x 50mm Feuerwiderstandsklasse: F60 (Rf)
Brandschutzverkleidung Ith (10)	F60 Bekleidung ohne UK für Holz- und Stahlkonstruktion
Trockenbauwand (11)	Bekleidung beidseitig: 2 x 12,5mm GKB Mineralkämmung: 80mm Metall-Ständer: 1 x 75mm

Legende / Abkürzungen:	
FBA	Fußbodenaufbau
BD	Bodendurchbruch
DD	Dachdurchbruch
WS	Wandschutz
BS	Bodenschütz
BRH	Büßungsbahn
OKF	Oberkante Fertigfußboden
OKR	Oberkante Rohfußboden
RR	Regenfallrohr
EW	Entwässerungselement
RO	Rücklaufleitung
DGS	Dachgleicher Sturz gem. Statik
FS	Fertigsturz
FBH	Fußbodenheizung
LK	Lüftung
RWA	Rauch- und Wärmeabzugsanlage
H	feuerhemmend (F30)
Ith	hochfeuerhemmend (F60)
d	dichtend
d+s	dicht- und selbstschließend
T3/RS	Brandschutz mit Rauchschuttfunktion
NS	Nutzung
(F...)	Fenster-Positionen
(ST...)	Stahl-Positionen
(B...)	Bodenauflagen

Wichtige Hinweise:

Die Planungen der Fachingenieure sind zu beachten!

Trägerkapselung:
TOK:


Brandschutzachverständiger:
Freiraumplanung:
Wärmeschutznachweis:
Bodengutachten:

STATIK UND WÄRMESCHUTZNACHWEIS BEACHTEN!
Ohne Statik und Wärmeschutznachweis darf nicht gebaut werden.
Alle Dämmarbeiten und -qualitäten gemäß Bauteilung / Wärmeschutznachweis / Statik
Vor Bestellung und Einbau des Materials mit der Bauleitung Rücksprache halten!

Alle Maße sind vor Ort zu prüfen!
Unstimmigkeiten sind mit der Bauleitung zu klären!
Alle Höhenangaben, falls nicht anders bezeichnet, sind Fertighöhen und beziehen sich auf OK FFBI

00	24.10.2025	Planerstellung	
01	14.11.2025	Anpassung an Statik, Zugang Techniplattform / Tribüne geändert	
02	04.12.2025	Öffnungen in Spartenbetondeckel angepasst	
03	08.12.2025		
04	15.12.2025	Bestandszeichnung korrigiert, BT, B und TH-Erweiterung angepasst	
05	19.12.2025		

Index	Datum	Bemerkungen	Name

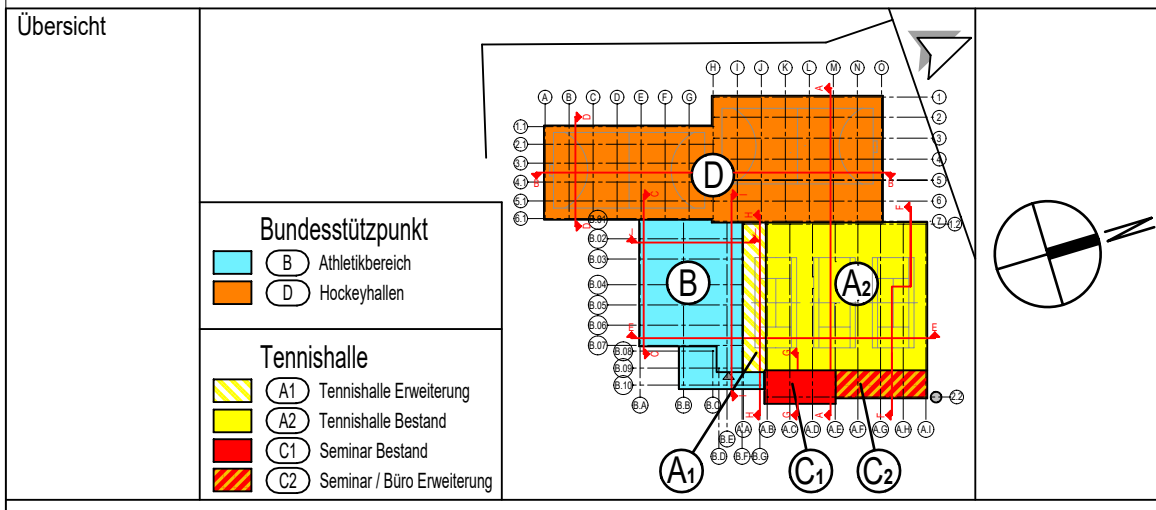

Sanierung und Erweiterung von Sportstätten
Hockey- u. Tennishalle, Uhlendorfer Mühle e.V.
Uhlendorferweg 19, 45479 Mülheim an der Ruhr

Hockey- u. Tennishalle, Uhlendorfer Mühle e.V.
Uhlendorferweg 19, 45479 Mülheim an der Ruhr

Ausführungsplanung

Schnitte A-A, B-B, C-C

Datum: 19.06.2026 Index: 05
Maßstab: 1:100 Größe: H/B = 841 x 1189
Dateiname: 000_19.06.2026_HB_A-B-C