
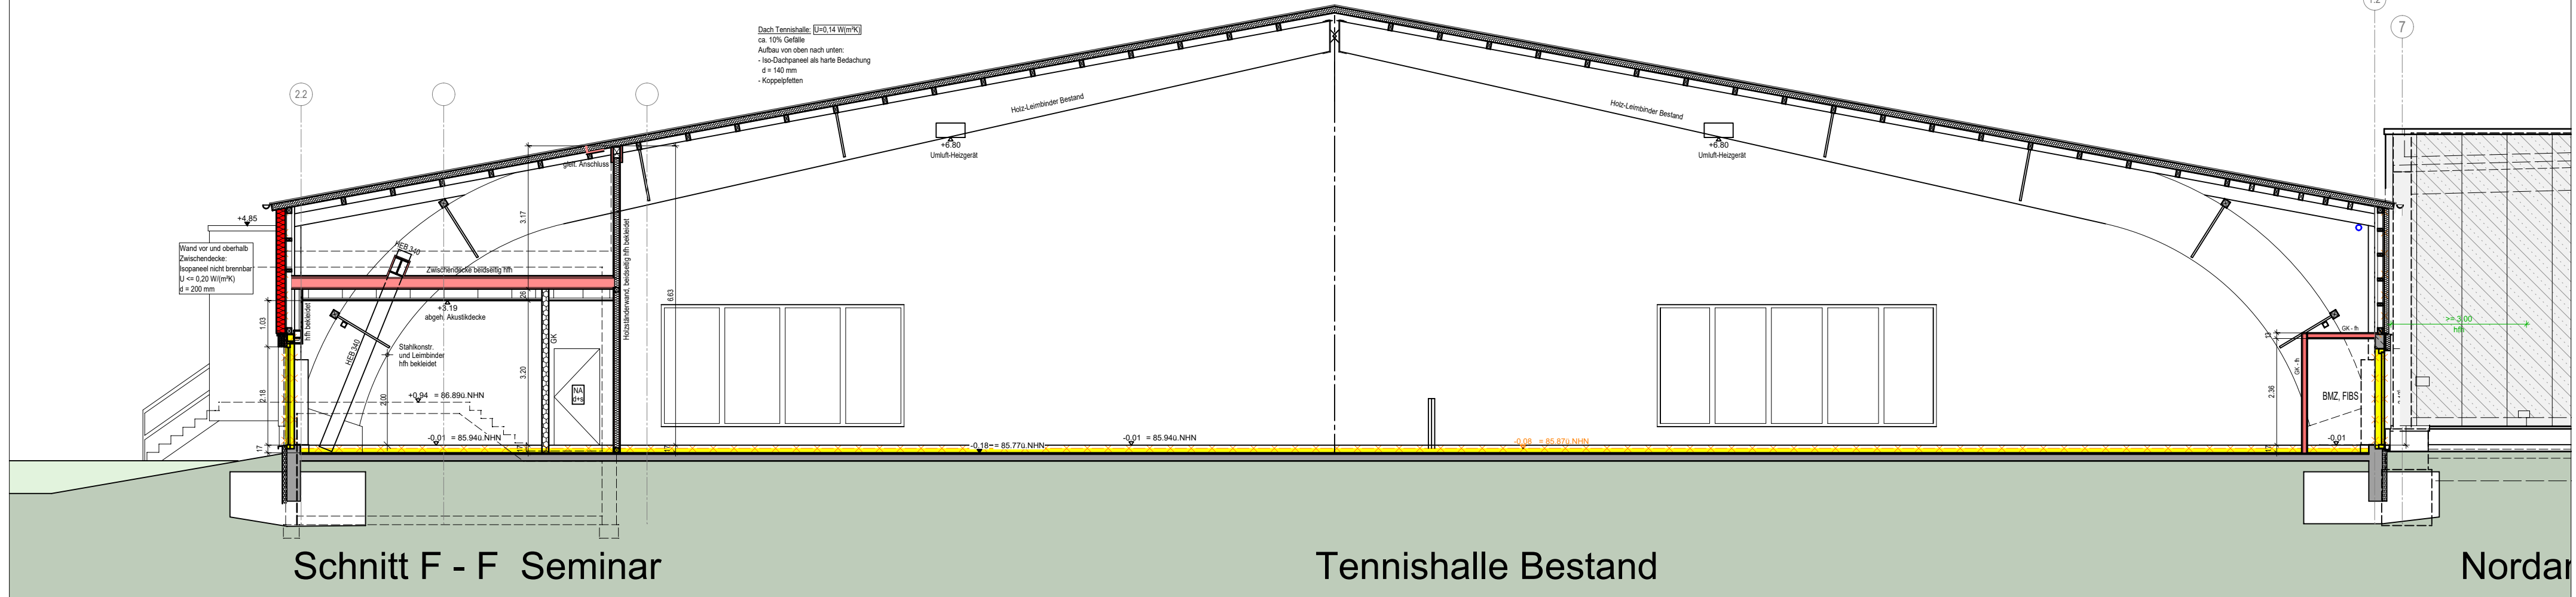
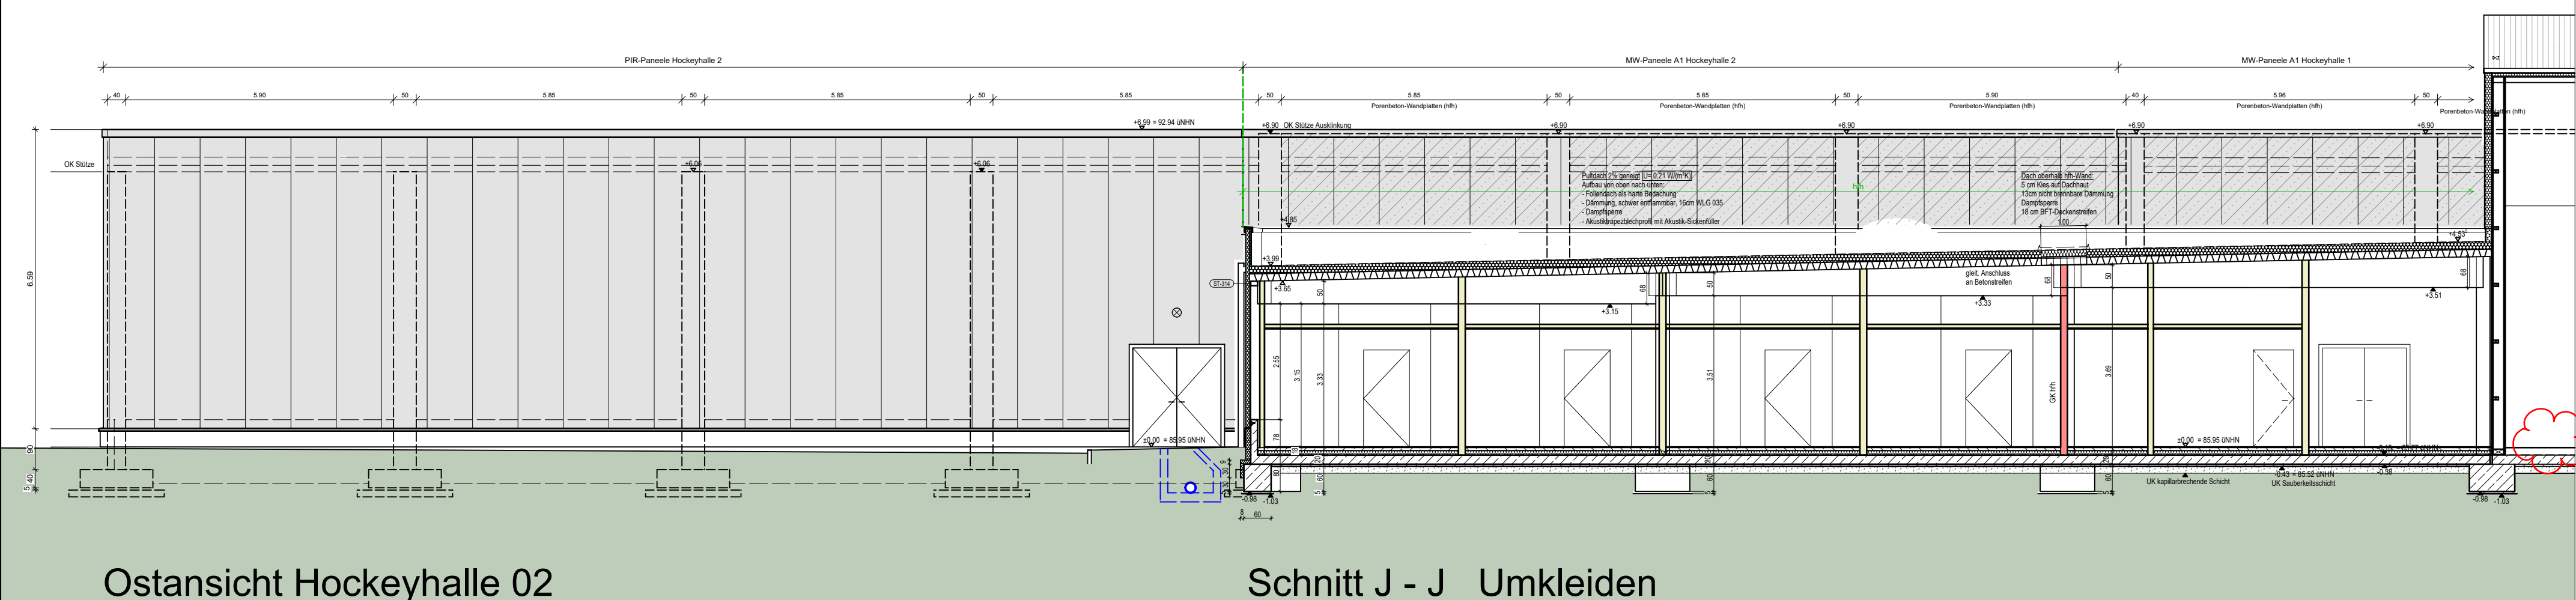
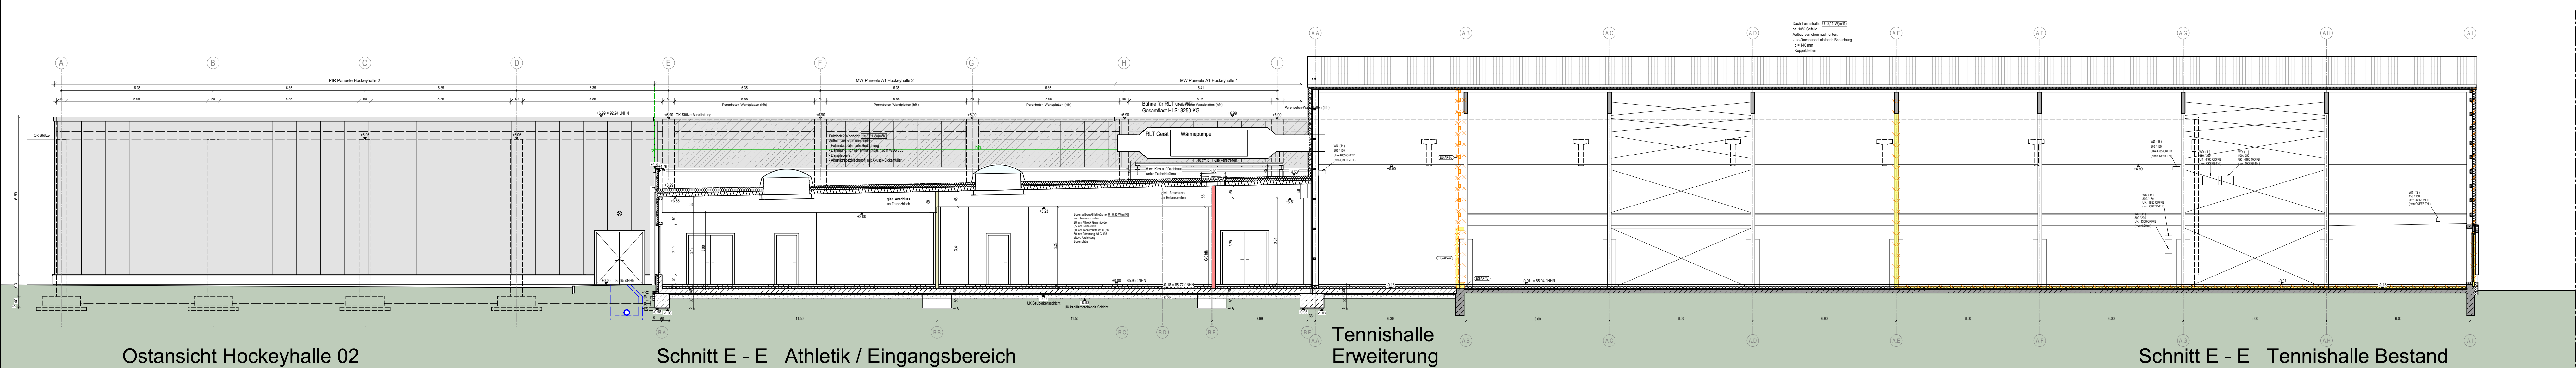


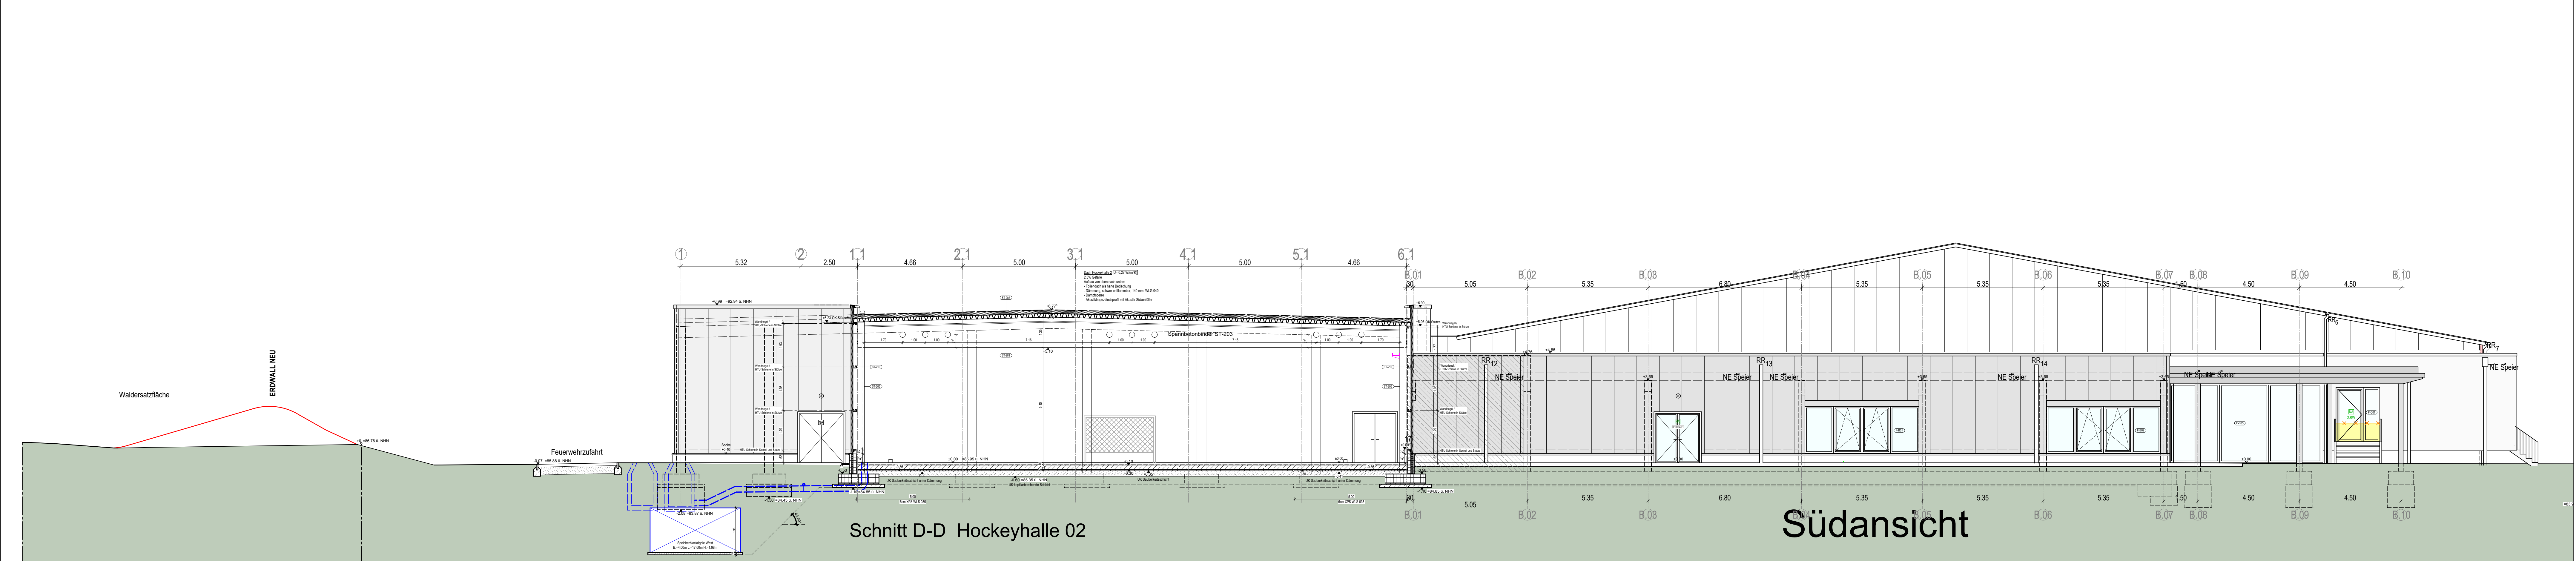

Bauteilbeschreibung / Materialien / Qualitäten / Trockenbau	
Alle Trockenbauwände auf Rohboden!	
Trockenbauwand (1)	Bekleidung beidseitig: 2 x 12,5mm GKB Mineralwolldämmung: 80mm Metall-Ständer: 1 x 100mm Feuerwiderstandsklasse: F30 (rh)
Trockenbauwand (rh)	Bekleidung beidseitig: 2 x 12,5mm GKF Mineralwolldämmung: 80mm Metall-Ständer: 1 x 100mm Feuerwiderstandsklasse: F60 (rh)
Trockenbauwand (WZ, rh)	Bekleidung beidseitig: 2 x 12,5mm Zement-Platte Mineralwolldämmung: 80mm Metall-Ständer: 1 x 100mm korrosionsgeschützt Feuerwiderstandsklasse: F60 (rh) Wasserwiderstandsklasse: W2,4
Trockenbauwand (WZ)	Bekleidung beidseitig: 2 x 12,5mm Zement-Platte Mineralwolldämmung: 80mm Metall-Ständer: 1 x 100mm korrosionsgeschützt Wasserwiderstandsklasse: W2,4
Trockenbau-Vorstützschale WZ (1)	Bekleidung einseitig: 2 x 12,5mm Zement-Platte Metall-Ständer: 1 x 100mm korrosionsgeschützt Wasserwiderstandsklasse: W2,4 Teils zur Aufnahme der Zu- und Abwasserleitungen und des Sanibox, die Zwischenräume müssen vollflächig mit Mineralwolle ausgedämmt werden.
Trockenbau-Vorstützschale Nassraum (1)	Bekleidung einseitig: 2 x 12,5mm GKI Metall-Ständer: 1 x 75mm Teils zur Aufnahme der Zu- und Abwasserleitungen und des Sanibox, die Zwischenräume müssen vollflächig mit Mineralwolle ausgedämmt werden.
Trockenbauwand Nassraum (1)	Bekleidung beidseitig: 2 x 12,5mm GKI Mineralwolldämmung: 80mm Metall-Ständer: 1 x 100mm Feuerwiderstandsklasse: F30 (rh)
Trockenbauwand Nassraum (1)	Bekleidung beidseitig: 2 x 12,5mm GKI Mineralwolldämmung: 80mm Metall-Ständer: 1 x 75mm
Trockenbau-Vorstützschale rh	Bekleidung einseitig: 2 x 15,0mm GKF Mineralwolldämmung: 40mm Metall-Ständer: 1 x 60mm Feuerwiderstandsklasse: F60 (rh)
Brandschutzschürze - Kleidung rh	F60 Bekleidung ohne UK für Holz- und Stahlkonstruktion
Trockenbauwand (13)	Bekleidung beidseitig: 2 x 12,5mm GKB Mineralwolldämmung: 80mm Metall-Ständer: 1 x 75mm

Legende / Abkürzungen:	
FBA	Fußbodenaufbau
BD	Bodendurchbruch
DD	Bodendurchbruch
WS	Wanddurchbruch
BS	Bodenschütz
BRH	Bodenschütz
OKKF	Oberkante Fertigfußboden
OKR	Oberkante Fertigfußboden
RR	Regenfallrohr
EW	Entwässerungsrinne
RD	Rinnenabdeckung
DGS	Dachstuhlgerüst gem. Statik
FS	Fertigputz
FBH	Fußbodenheizung
LK	Lichtkuppel
RWA	Rauch- und Wärmeabzugsanlage
H	feuerhemmend (F30)
rh	hochfeuerhemmend (F60)
d	dichtend
ds	dicht- und selbstschließend
T30-RS	Brandschutztür mit Rauchschuttfunktion
BS	Klassierung
(F...)	Fenster-Positionen
(ST...)	Stark-Positionen
(B...)	Bodenauflagen

Wichtige Hinweise:

Die Planungen der Fachingenieure sind zu beachten!

Tagwerkplanung:

TOA

Brandschutzsachverständiger:

Freiraumplanung:

Wärmeschutzsachverständiger:

Bodengutachten:

STATIK UND WÄRMESCHUTZNACHWEIS BEACHTEN!

Ohne Statik und Wärmeschutzsachverständiger darf nicht gebaut werden.

Alle Dämmarbeiten und -qualitäten gemäß Bauleitung / Wärmeschutzsachverständiger / Statik!


Vor Bestellung und Einbau des Materials mit der Bauleitung Rücksprache halten!

Alle Maße sind vor Ort zu prüfen!

Unstimmigkeiten sind mit der Bauleitung zu klären!

Alle Höhenangaben, falls nicht anders bezeichnet, sind Fertighöhen und beziehen sich auf OK FFBI!

Index	Datum	Bemerkungen	Name
00	24.10.2025	Planerstellung	
01	14.01.2026	Anpassung an Statik, Anpassung Seminarbereich an Brandschutz	
02	04.02.2026	St. B. Schnitt J-J ergänzt, B. D. Öffnungen in Spaltenbinder angepasst	
03	08.04.2026		
04	15.05.2026	Bestandszeichnung korrigiert, BT, B und TH-Erweiterung angepasst	
05	19.06.2026		

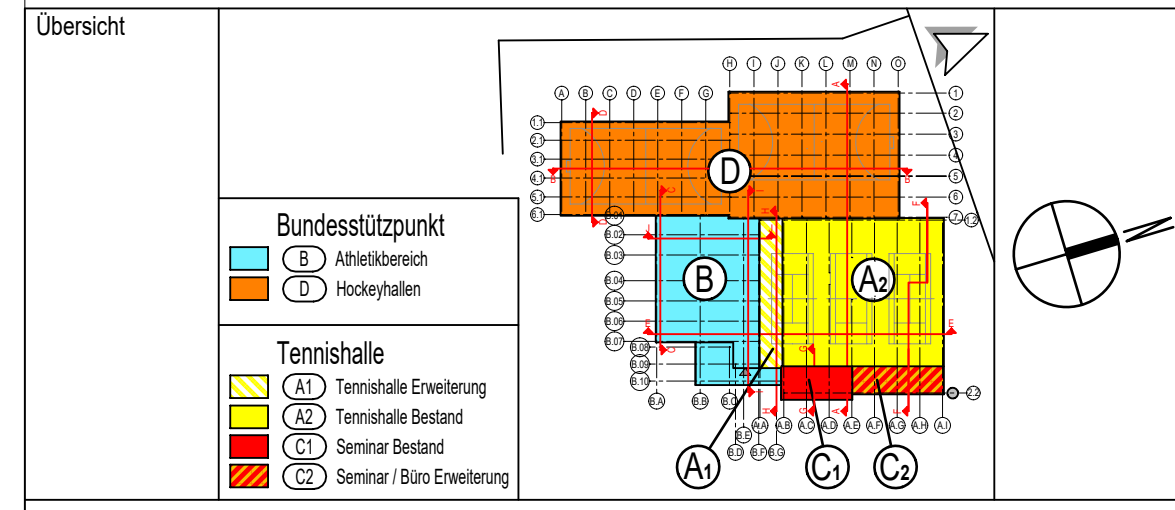

Sanierung und Erweiterung von Sportstätten
Hockey- u. Tenniscub. Uhlenhorst Mülheim e.V.
Uhlenhorstweg 19, 45479 Mülheim an der Ruhr

Projekt:

Bauherr:

Hockey- u. Tenniscub. Uhlenhorst Mülheim e.V.
Uhlenhorstweg 19, 45479 Mülheim an der Ruhr

Ausführungsplanung **VORABZUG**

Schnitte D-D, E-E, F-F, J-J

Datum: 19.06.2026 Index: 05
Maßstab: 1:100 Größe: H/B = 841 x 1189
Dateiname: OKF_V2_5_X_KK_H5_H6_H7_H8_H9_H10_H11_H12_H13_H14_H15_H16_H17_H18_H19_H20_H21_H22_H23_H24_H25_H26_H27_H28_H29_H30_H31_H32_H33_H34_H35_H36_H37_H38_H39_H40_H41_H42_H43_H44_H45_H46_H47_H48_H49_H50_H51_H52_H53_H54_H55_H56_H57_H58_H59_H60_H61_H62_H63_H64_H65_H66_H67_H68_H69_H70_H71_H72_H73_H74_H75_H76_H77_H78_H79_H80_H81_H82_H83_H84_H85_H86_H87_H88_H89_H90_H91_H92_H93_H94_H95_H96_H97_H98_H99_H100_H101_H102_H103_H104_H105_H106_H107_H108_H109_H110_H111_H112_H113_H114_H115_H116_H117_H118_H119_H120_H121_H122_H123_H124_H125_H126_H127_H128_H129_H130_H131_H132_H133_H134_H135_H136_H137_H138_H139_H140_H141_H142_H143_H144_H145_H146_H147_H148_H149_H150_H151_H152_H153_H154_H155_H156_H157_H158_H159_H160_H161_H162_H163_H164_H165_H166_H167_H168_H169_H170_H171_H172_H173_H174_H175_H176_H177_H178_H179_H180_H181_H182_H183_H184_H185_H186_H187_H188_H189_H190_H191_H192_H193_H194_H195_H196_H197_H198_H199_H200_H201_H202_H203_H204_H205_H206_H207_H208_H209_H210_H211_H212_H213_H214_H215_H216_H217_H218_H219_H220_H221_H222_H223_H224_H225_H226_H227_H228_H229_H230_H231_H232_H233_H234_H235_H236_H237_H238_H239_H240_H241_H242_H243_H244_H245_H246_H247_H248_H249_H250_H251_H252_H253_H254_H255_H256_H257_H258_H259_H260_H261_H262_H263_H264_H265_H266_H267_H268_H269_H270_H271_H272_H273_H274_H275_H276_H277_H278_H279_H280_H281_H282_H283_H284_H285_H286_H287_H288_H289_H290_H291_H292_H293_H294_H295_H296_H297_H298_H299_H300_H301_H302_H303_H304_H305_H306_H307_H308_H309_H310_H311_H312_H313_H314_H315_H316_H317_H318_H319_H320_H321_H322_H323_H324_H325_H326_H327_H328_H329_H330_H331_H332_H333_H334_H335_H336_H337_H338_H339_H340_H341_H342_H343_H344_H345_H346_H347_H348_H349_H350_H351_H352_H353_H354_H355_H356_H357_H358_H359_H360_H361_H362_H363_H364_H365_H366_H367_H368_H369_H370_H371_H372_H373_H374_H375_H376_H377_H378_H379_H380_H381_H382_H383_H384_H385_H386_H387_H388_H389_H390_H391_H392_H393_H394_H395_H396_H397_H398_H399_H400_H401_H402_H403_H404_H405_H406_H407_H408_H409_H410_H411_H412_H413_H414_H415_H416_H417_H418_H419_H420_H421_H422_H423_H424_H425_H426_H427_H428_H429_H430_H431_H432_H433_H434_H435_H436_H437_H438_H439_H440_H441_H442_H443_H444_H445_H446_H447_H448_H449_H450_H451_H452_H453_H454_H455_H456_H457_H458_H459_H460_H461_H462_H463_H464_H465_H466_H467_H468_H469_H470_H471_H472_H473_H474_H475_H476_H477_H478_H479_H480_H481_H482_H483_H484_H485_H486_H487_H488_H489_H490_H491_H492_H493_H494_H495_H496_H497_H498_H499_H500_H501_H502_H503_H504_H505_H506_H507_H508_H509_H510_H511_H512_H513_H514_H515_H516_H517_H518_H519_H520_H521_H522_H523_H524_H525_H526_H527_H528_H529_H530_H531_H532_H533_H534_H535_H536_H537_H538_H539_H540_H541_H542_H543_H544_H545_H546_H547_H548_H549_H550_H551_H552_H553_H554_H555_H556_H557_H558_H559_H560_H561_H562_H563_H564_H565_H566_H567_H568_H569_H570_H571_H572_H573_H574_H575_H576_H577_H578_H579_H580_H581_H582_H583_H584_H585_H586_H587_H588_H589_H590_H591_H592_H593_H594_H595_H596_H597_H598_H599_H600_H601_H602_H603_H604_H605_H606_H607_H608_H609_H610_H611_H612_H613_H614_H615_H616_H617_H618_H619_H620_H621_H622_H623_H624_H625_H626_H627_H628_H629_H630_H631_H632_H633_H634_H635_H636_H637_H638_H639_H640_H641_H642_H643_H644_H645_H646_H647_H648_H649_H650_H651_H652_H653_H654_H655_H656_H657_H658_H659_H660_H661_H662_H663_H664_H665_H666_H667_H668_H669_H670_H671_H672_H673_H674_H675_H676_H677_H678_H679_H680_H681_H682_H683_H684_H685_H686_H687_H688_H689_H690_H691_H692_H693_H694_H695_H696_H697_H698_H699_H700_H701_H702_H703_H704_H705_H706_H707_H708_H709_H710_H711_H712_H713_H714_H715_H716_H717_H718_H719_H720_H721_H722_H723_H724_H725_H726_H727_H728_H729_H730_H731_H732_H733_H734_H735_H736_H737_H738_H739_H740_H741_H742_H743_H744_H745_H746_H747_H748_H749_H750_H751_H752_H753_H754_H755_H756_H757_H758_H759_H760_H761_H762_H763_H764_H765_H766_H767_H768_H769_H770_H771_H772_H773_H774_H775_H776_H777_H778_H779_H780_H781_H782_H783_H784_H785_H786_H787_H788_H789_H790_H791_H792_H793_H794_H795_H796_H797_H798_H799_H800_H801_H802_H803_H804_H805_H806_H807_H808_H809_H810_H811_H812_H813_H814_H815_H816_H817_H818_H819_H820_H821_H822_H823_H824_H825_H826_H827_H828_H829_H830_H831_H832_H833_H834_H835_H836_H837_H838_H839_H840_H841_H842_H843_H844_H845_H846_H847_H848_H849_H850_H851_H852_H853_H854_H855_H856_H857_H858_H859_H860_H861_H862_H863_H864_H865_H866_H867_H868_H869_H870_H871_H872_H873_H874_H875_H876_H877_H878_H879_H880_H881_H882_H883_H884_H885_H886_H887_H888_H889_H890_H891_H892_H893_H894_H895_H896_H897_H898_H899_H900_H901_H902_H903_H904_H905_H906_H907_H908_H909_H910_H911_H912_H913_H914_H915_H916_H917_H918_H919_H920_H921_H922_H923_H924_H925_H926_H927_H928_H929_H930_H931_H932_H933_H934_H935_H936_H937_H938_H939_H940_H941_H942_H943_H944_H945_H946_H947_H948_H949_H950_H951_H952_H953_H954_H955_H956_H957_H958_H959_H960_H961_H962_H963_H964_H965_H966_H967_H968_H969_H970_H971_H972_H973_H974_H975_H976_H977_H978_H979_H980_H981_H982_H983_H984_H985_H986_H987_H988_H989_H990_H991_H992_H993_H994_H995_H996_H997_H998_H999_H1000_H1001_H1002_H1003_H1004_H1005_H1006_H1007_H1008_H1009_H1010_H1011_H1012_H1013_H1014_H1015_H1016_H1017_H1018_H1019_H1020_H1021_H1022_H1023_H1024_H1025_H1026_H1027_H1028_H1029_H1030_H1031_H1032_H1033_H1034_H1035_H1036_H1037_H1038_H1039_H1040_H1041_H1042_H1043_H1044_H1045_H1046_H1047_H1048_H1049_H1050_H1051_H1052_H1053_H1054_H1055_H1056_H1057_H1058_H1059_H1060_H1061_H1062_H1063_H1064_H1065_H1066_H1067_H1068_H1069_H1070_H1071_H1072_H1073_H1074_H1075_H1076_H1077_H1078_H1079_H1080_H1081_H1082_H1083_H1084_H1085_H1086_H1087_H1088_H1089_H1090_H1091_H1092_H1093_H1094_H1095_H1096_H1097_H1098_H1099_H1100_H1101_H1102_H1103_H1104_H1105_H1106_H1107_H1108_H1109_H1110_H1111_H1112_H1113_H1114_H1115_H1116_H1117_H1118_H1119_H1120_H1121_H1122_H1123_H1124_H1125_H1126_H1127_H1128_H1129_H1130_H1131_H1132_H1133_H1134_H1135_H1136_H1137_H1138_H1139_H1140_H1141_H1142_H1143_H1144_H1145_H1146_H1147_H1148_H1149_H1150_H1151_H1152_H1153_H1154_H1155_H1156_H1157_H1158_H1159_H1160_H1161_H1162_H1163_H1164_H1165_H1166_H1167_H1168_H1169_H1170_H1171_H1172_H1173_H1174_H1175_H1176_H1177_H1178_H1179_H1180_H1181_H1182_H1183_H1184_H1185_H1186_H1187_H1188_H1189_H1190_H1191_H1192_H1193_H1194_H1195_H1196_H1197_H1198_H1199_H1200_H1201_H1202_H1203_H1204_H1205_H1206_H1207_H1208_H1209_H1210_H1211_H1212_H1213_H1214_H1215_H1216_H1217_H1218_H1219_H1220_H1221_H1222_H1223_H1224_H1225_H1226_H1227_H1228_H1229_H1230_H1231_H1232_H1233_H1234_H1235_H1236_H1237_H1238_H1239_H1240_H1241_H1242_H1243_H1244_H1245_H1246_H1247_H1248_H1249_H1250_H1251_H1252_H1253_H1254_H1255_H1256_H1257_H1258_H1259_H1260_H1261_H1262_H1263_H1264_H1265_H1266_H1267_H1268_H1269_H1270_H1271_H1272_H1273_H1274_H1275_H1276_H1277_H1278_H1279_H1280_H1281_H1282_H1283_H1284_H1285_H1286_H1287_H1288_H1289_H1290_H1291_H1292_H1293_H1294_H1295_H1296_H1297_H1298_H1299_H1300_H1301_H1302_H1303_H1304_H1305_H1306_H1307_H1308_H1309_H1310_H1311_H1312_H1313_H1314_H1315_H1316_H1317_H1318_H1319_H1320_H1321_H1322_H1323_H1324_H1325_H1326_H1327_H1328_H1329_H1330_H1331_H1332_H1333_H1334_H1335_H1336_H1337_H1338_H1339_H1340_H1341_H1342_H1343_H1344_H1345_H1346_H1347_H1348_H1349_H1350_H1351_H1352_H1353_H1354_H1355_H1356_H1357_H1358_H1359_H1360_H1361_H1362_H1363_H1364_H1365_H1366_H1367_H1368_H1369_H1370_H1371_H1372_H1373_H1374_H1375_H1376_H1377_H1378_H1379_H1380_H1381_H1382_H1383_H1384_H1385_H1386_H1387_H1388_H1389_H1390_H1391_H1392_H1393_H1394_H1395_H1396_H1397_H1398_H1399_H1400_H1401_H1402_H1403_H1404_H1405_H1406_H1407_H1408_H1409_H1410_H1411_H1412_H1413_H1414_H1415_H1416_H1417_H1418_H1419_H1420_H1421_H1422_H1423_H1424_H1425_H1426_H1427_H1428_H1429_H1430_H1431_H1432_H1433_H1434_H1435_H1436_H1437_H1438_H1439_H1440_H1441_H1442_H1443_H1444_H1445_H1446_H1447_H1448_H1449_H1450_H1451_H1452_H1453_H1454_H1455_H1456_H1457_H1458_H1459_H1460_H1461_H1462_H1463_H1464_H1465_H1466_H1467_H1468_H1469_H1470_H1471_H1472_H1473_H1474_H1475_H1476_H1477_H1478_H1479_H1480_H1481_H1482_H1483_H1484_H1485_H1486_H1487_H1488_H1489_H1490_H1491_H1492_H1493_H1494_H1495_H1496_H1497_H1498_H1499_H1500_H1501_H1502_H1503_H1504_H1505_H1506_H1507_H1508_H1509_H1510_H1511_H1512_H1513_H1514_H1515_H1516_H1517_H1518_H1519_H1520_H1521_H1522_H1523_H1524_H1525_H1526_H1527_H1528_H1529_H1530_H1531_H1532_H1533_H1534_H1535_H1536_H1537_H1538_H1539_H1540_H1541_H1542_H1543_H1544_H1545_H1546_H1547_H1548_H1549_H1550_H1551_H1552_H1553_H1554_H1555_H1556_H1557_H1558_H1559_H1560_H1561_H1562_H1563_H1564_H1565_H1566_H1567_H1568_H1569_H1570_H1571_H1572_H1573_H1574_H1575_H1576_H1577_H1578_H1579_H1580_H1581_H1582_H1583_H1584_H1585_H1586_H1587_H1588_H1589_H1590_H1591_H1592_H1593_H1594_H1595_H1596_H1597_H1598_H1599_H1600_H1601_H1602_H1603_H1604_H1605_H1606_H1607_H1608_H1609_H1610_H1611_H1612_H1613_H1614_H1615_H1616_H1617_H1618_H1619_H1620_H1621_H1622_H1623_H1624_H1625_H1626_H1627_H1628_H1629_H1630_H1631_H1632_H1633_H1634_H1635_H1636_H1637_H1638_H1639_H1640_H1641_H1642_H1643_H1644_H1645_H1646_H1647_H1648_H1649_H1650_H1651_H1652_H1653_H1654_H1655_H1656_H1657_H1658_H1659_H1660_H1661_H1662_H1663_H1664_H1665_H1666_H1667_H1668_H1669_H1670_H1671_H1672_H1673_H1674_H1675_H1676_H1677_H1678_H1679_H1680_H1681_H1682_H1683_H1684_H1685_H1686_H1687_H1688_H1689_H1690_H1691_H1692_H1693_H1694_H1695_H1696_H1697_H1698_H1699_H1700_H1701_H1702_H1703_H1704_H1705_H1706_H1707_H1708_H1709_H1710_H1711_H1712_H1713_H1714_H1715_H1716_H1717_H1718_H1719_H1720_H1721_H1722_H1723_H1724_H1725_H1726_H1727_H1728_H1729_H1730_H1731_H1732_H1733_H1734_H1735_H1736_H1737_H1738_H1739_H1740_H1741_H1742_H1743_H1744_H1745_H1746_H1747_H1748_H1749_H1750_H1751_H1752_H1753_H1754_H1755_H1756_H1757_H1758_H1759_H1760_H1761_H1762_H1763_H1764_H1765_H1766_H1767_H1768_H1769_H1770_H1771_H1772_H1773_H1774_H1775_H1776_H1777_H1778_H1779_H1780_H1781_H1782_H1783_H1784_H1785_H1786_H1787_H1788_H1789_H1790_H1791_H1792_H1793_H1794_H1795_H1796_H1797_H1798_H1799_H1800_H1801_H1802_H1803_H1804_H1805_H1806_H1807_H1808_H1809_H1810_H1811_H1812_H1813_H1814_H1815_H1816_H1817_H1818_H1819_H1820_H1821_H1822_H1823_H1824_H1825_H1826_H1827_H1828_H1829_H1830_H1831_H1832_H1833_H1834_H1835_H1836_H1837_H1838_H1839_H1840_H1841_H1842_H1843_H1844_H1845_H1846_H1847_H1848_H1849_H1850_H1851_H1852_H1853_H1854_H1855_H1856_H1857_H1858_H1859_H1860_H1861_H1862_H1863_H1864_H1865_H1866_H1867_H1868_H1869_H1870_H1871_H1872_H1873_H1874_H1875_H1876_H1877_H1878_H1879_H1880_H1881_H1882_H1883_H1884_H1885_H1886_H1887_H1888_H1889_H1890_H1891_H1892_H1893_H1894_H1895_H1896_H1897_H1898_H1899_H1900_H1901_H1902_H1903_H1904_H1905_H1906_H1907_H1908_H1909_H1910_H1911_H1912_H1913_H1914_H1915_H1916_H1917_H1918_H1919_H1920_H1921_H1922_H1923_H1924_H1925_H1926_H1927_H1928_H1929_H1930_H1931_H1932_H1933_H1934_H1935_H1936_H1937_H1938_H1939_H1940_H1941_H1942_H1943_H1944_H1945_H1946_H1947_H1948_H1949_H1950_H1951_H1952_H1953_H1954_H1955_H1956_H1957_H1958_H1959_H1960_H1961_H1962_H1963_H1964_H1965_H1966_H1967_H1968_H1969_H1970_H1971_H1972_H1973_H1974_H1975_H1976_H1977_H1978_H1979_H1980_H1981_H1982_H1983_H1984_H1985_H1986_H1987_H1988_H1989_H1990_H1991_H1992_H1993_H1994_H1995_H1996_H1997_H1998_H1999_H2000_H2001_H2002_H2003_H2004_H2005_H2006_H2007_H2008_H2009_H2010_H2011_H2012_H2013_H2014_H2015_H2016_H2017_H2018_H2019_H2020_H2021_H2022_H2023_H2024_H2025_H2026_H2027_H2028_H2029_H2030_H2031_H2032_H2033_H2034_H2035_H2036_H2037_H2038_H2039_H2040_H2041_H2042_H2043_H2044_H2045_H2046_H2047_H2048_H2049_H2050_H2051_H2052_H2053_H2054_H2055_H2056_H2057_H2058_H2059_H2060_H2061_H2062_H2063_H2064_H2065_H2066_H2067_H2068_H2069_H2070_H2071_H2072_H2073_H2074_H2075_H2076_H2077_H2078_H2079_H2080_H2081_H2082_H2083_H2084_H2085_H2086_H2087_H2088_H2089_H2090_H2091_H2092_H2093_H2094_H2095_H2096_H2097_H2098_H2099_H2100_H2101_H2102_H2103_H2104_H2105_H2106_H2107_H2108_H2109_H2110_H2111