
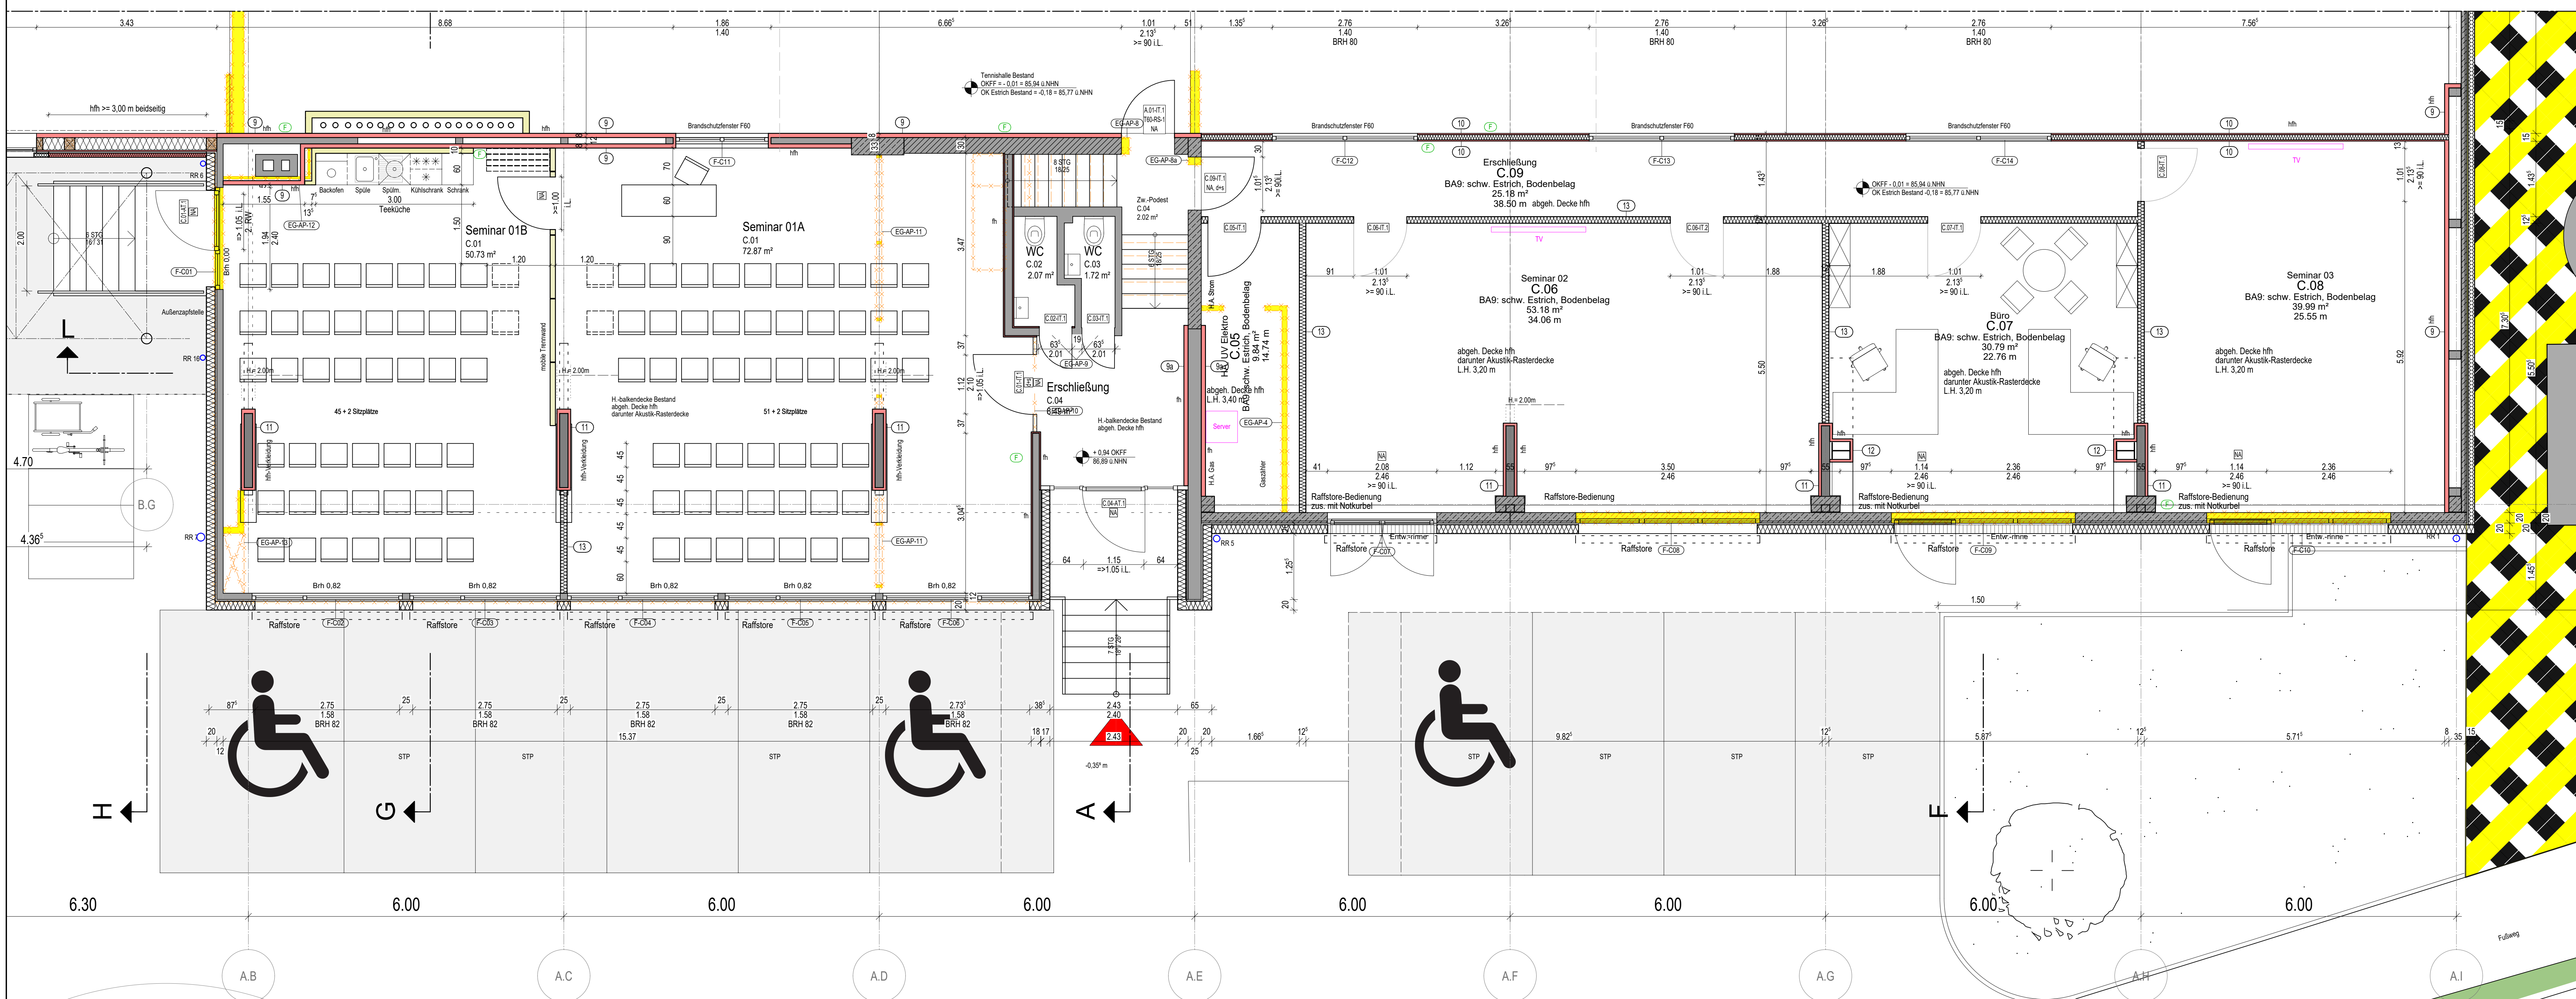
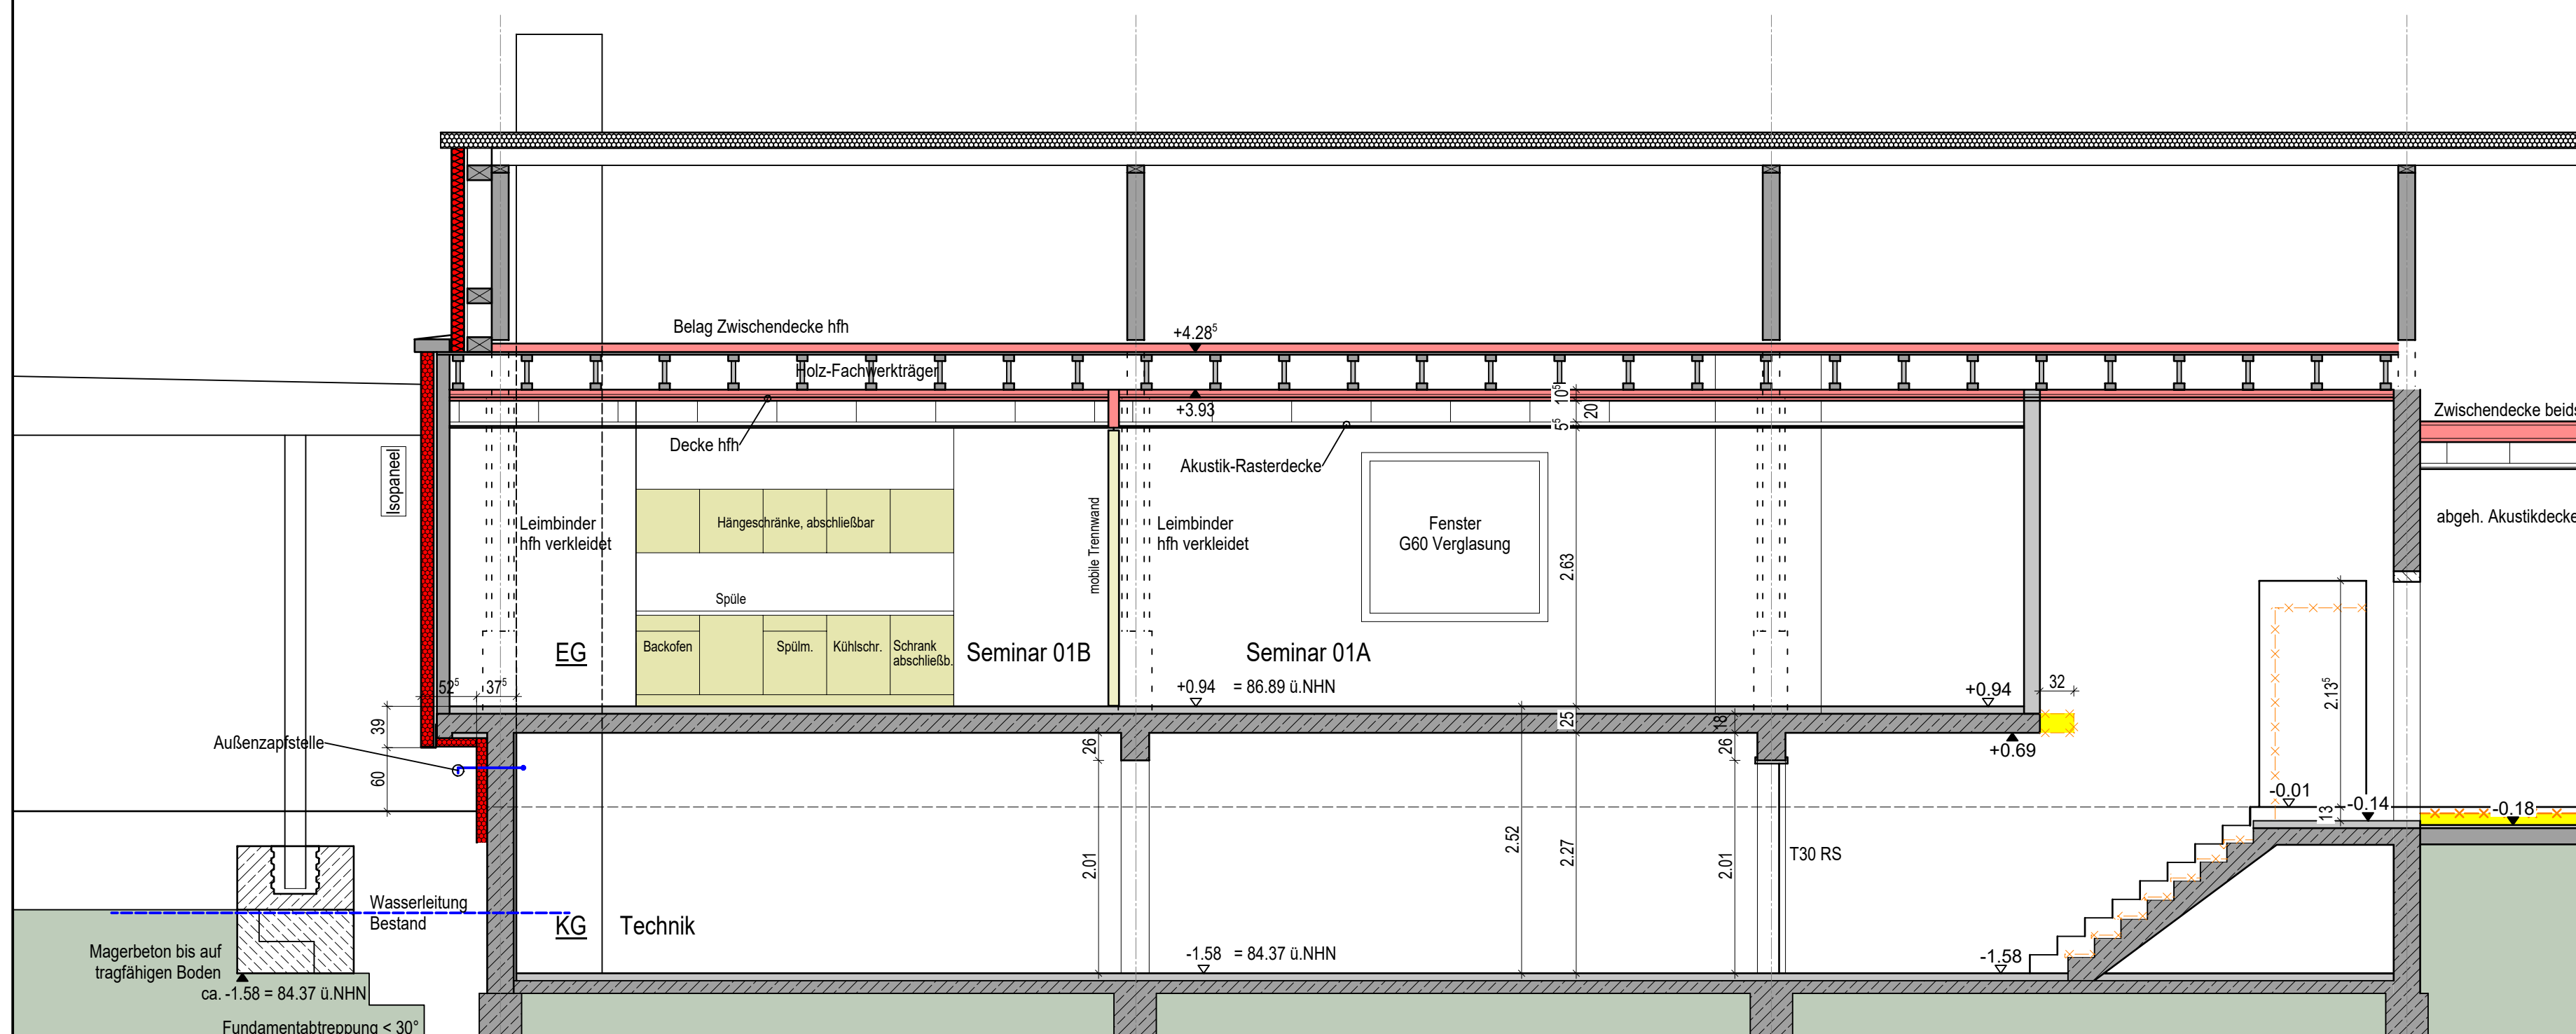
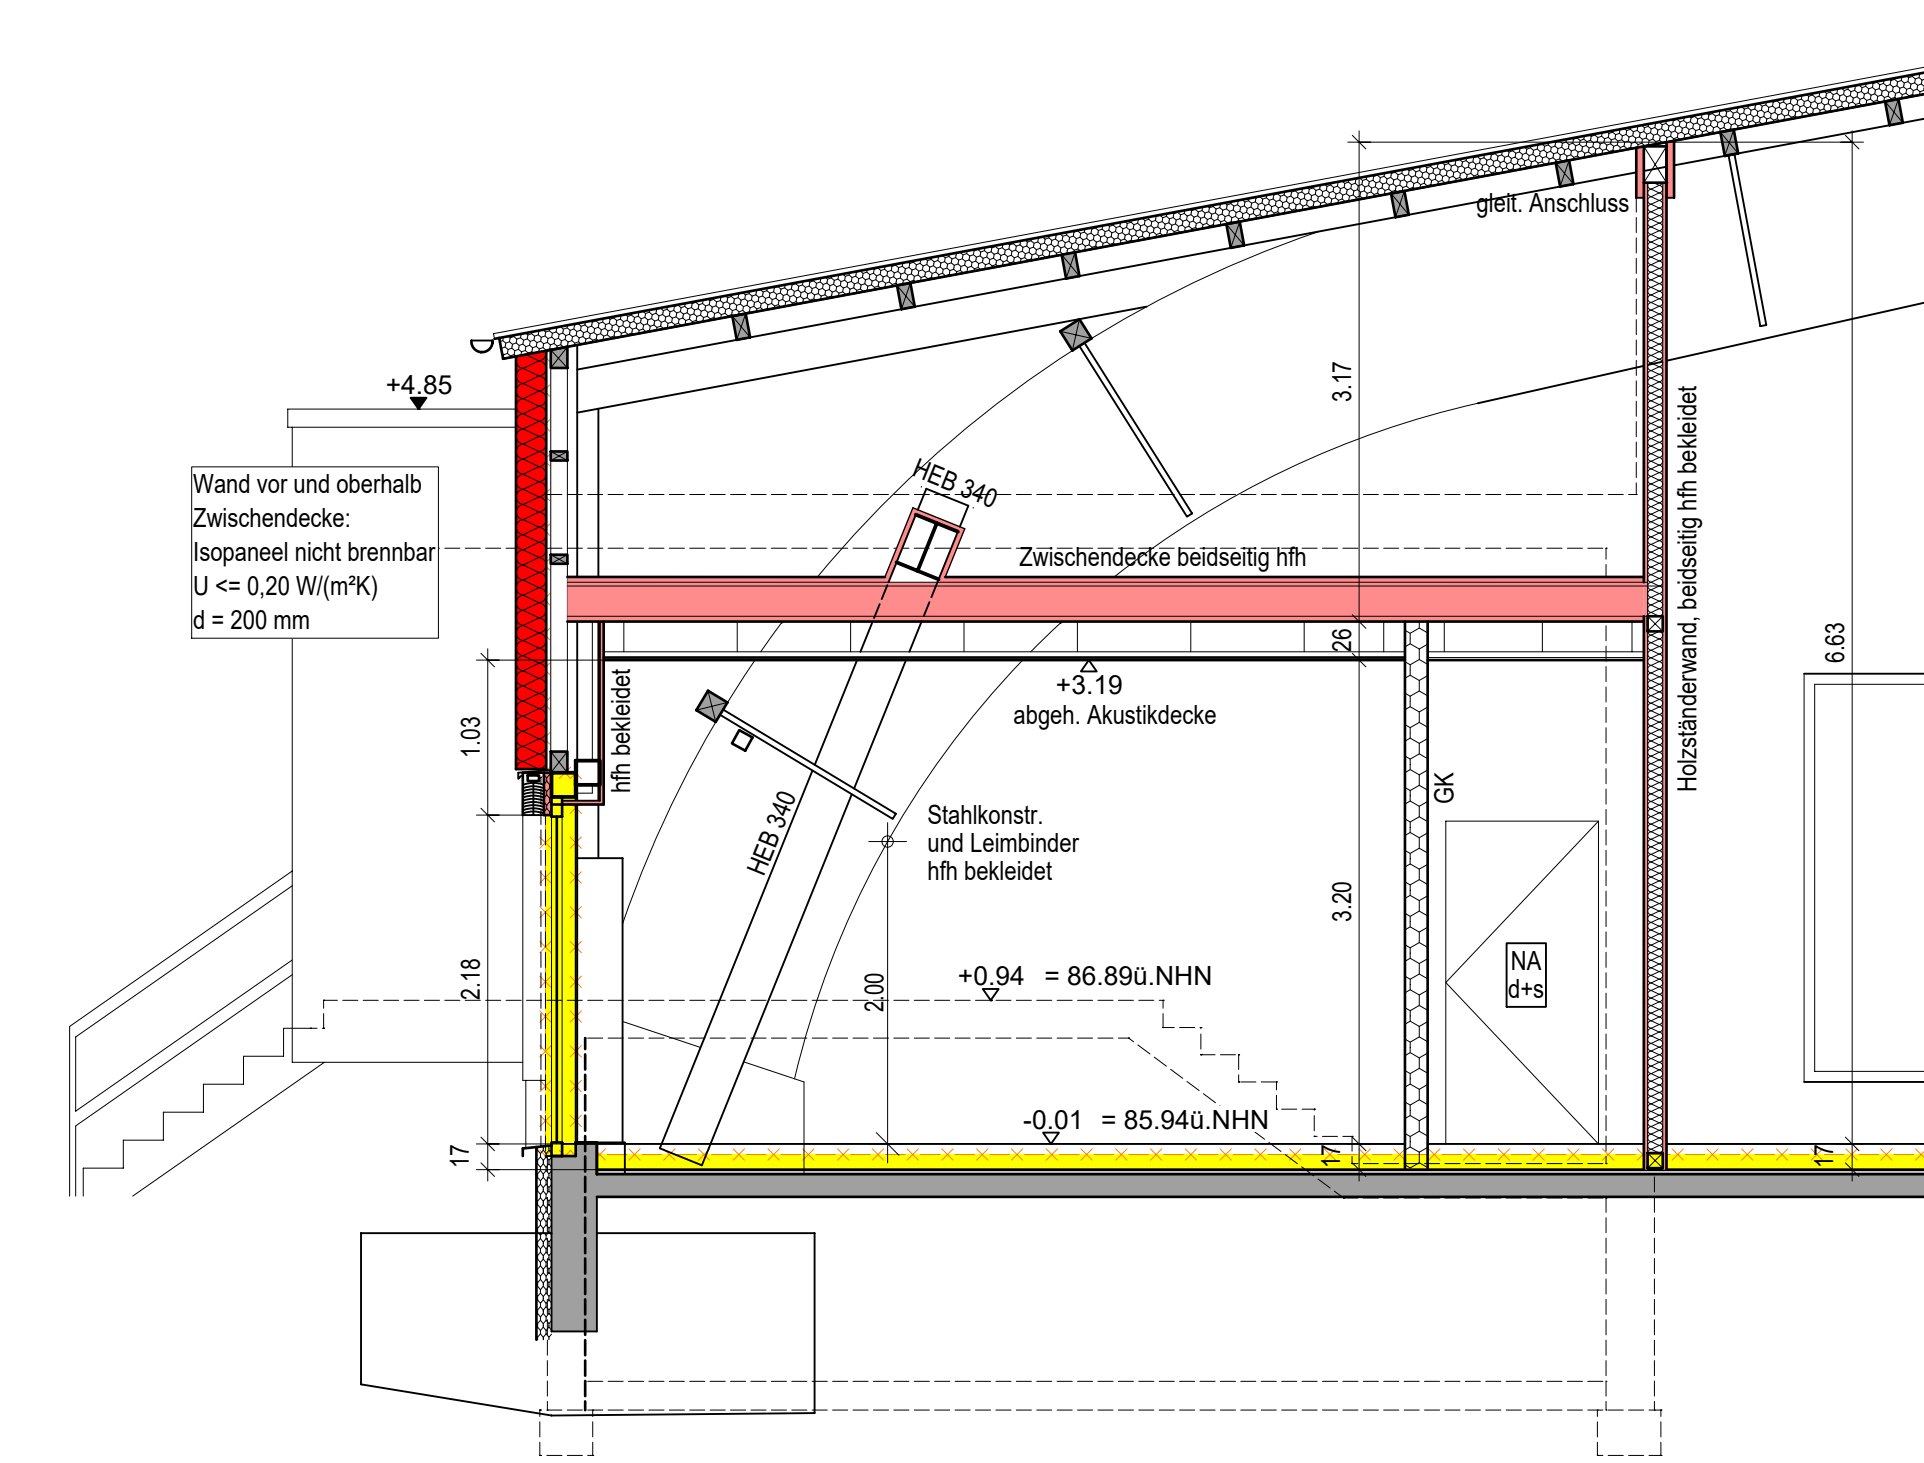
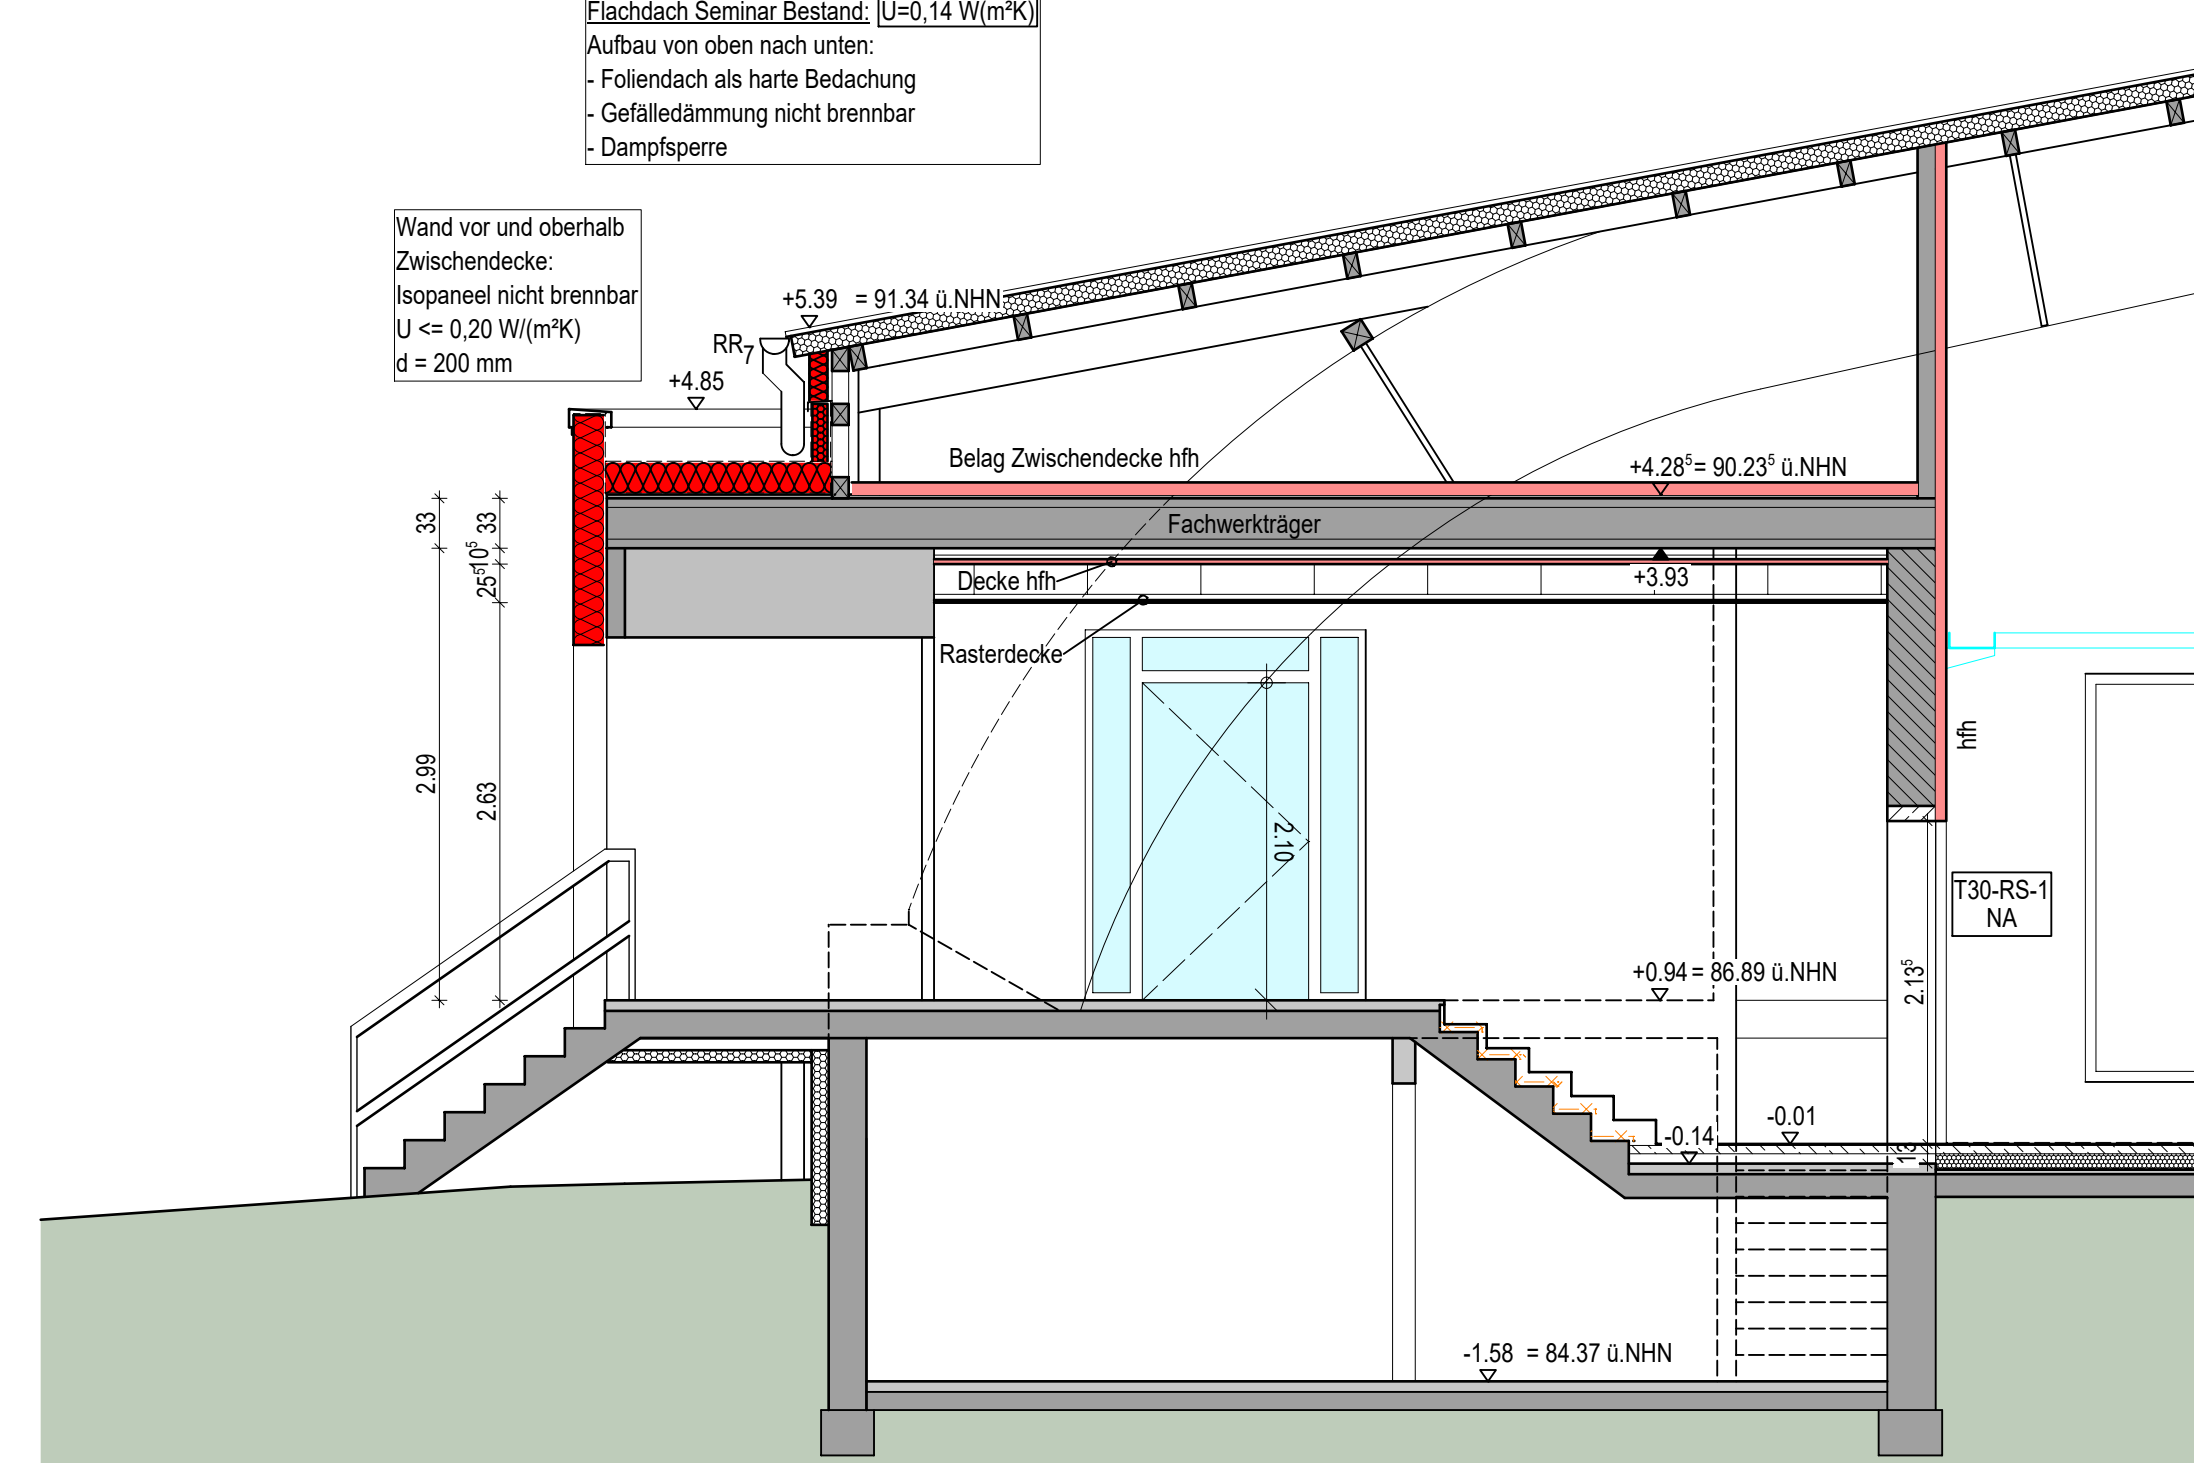
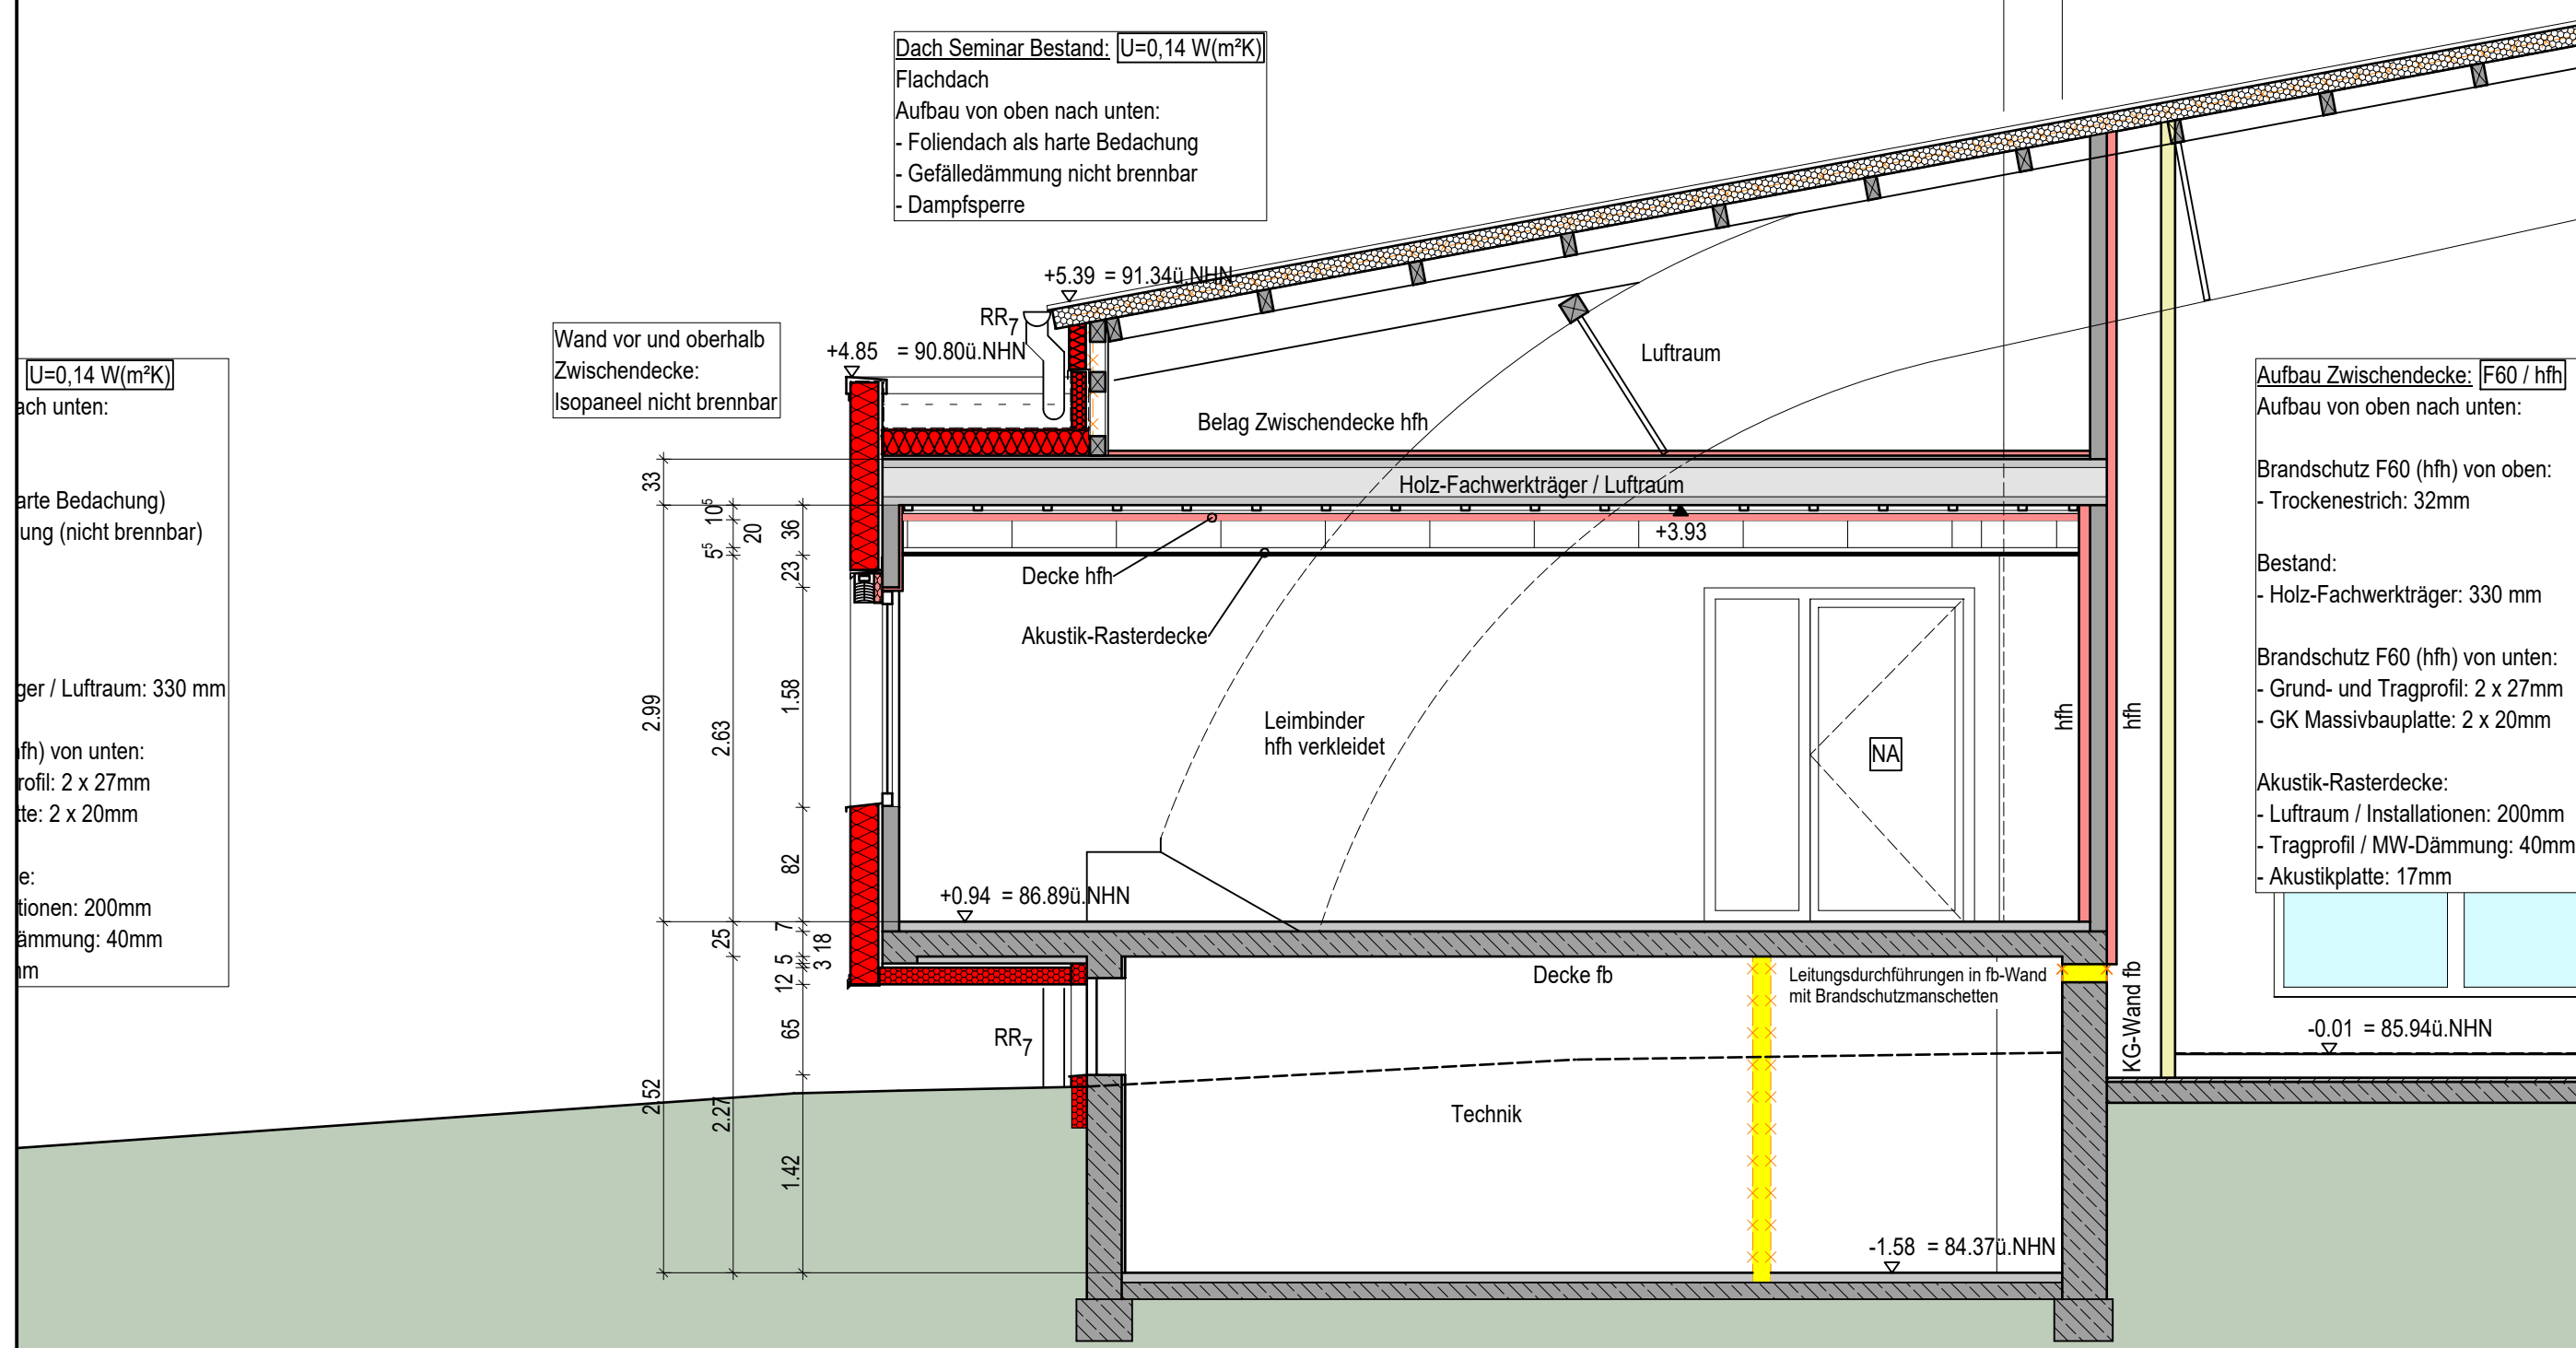


 


Bauteilbeschreibung / Materialien / Qualitäten Trockenbau:	
Alle Trockenbauwände auf Rohboden!	
Trockenbauwand (1) 	Bekleidung beliebig: 2 x 12,5mm GKB Mineralwolleisolation: 80mm Metall-Ständer: 1 x 100mm Feuerwiderstandsklasse: F80 (fh)
Trockenbauwand hfh (2) 	Bekleidung beliebig: 2 x 12,5mm GKF1 Mineralwolleisolation: 80mm Metall-Ständer: 1 x 100mm Feuerwiderstandsklasse: F80 (fh)
Trockenbauwand W21, hfh (3) 	Bekleidung beliebig: 2 x 12,5mm Zement-Platte Mineralwolleisolation: 80mm Metall-Ständer: 1 x 100mm korrosionssgeschützt Feuerwiderstandsklasse: F80 (fh) Wassereintragsklasse: W2-I
Trockenbauwand W21 (4) 	Bekleidung beliebig: 2 x 12,5mm Zement-Platte Mineralwolleisolation: 80mm Metall-Ständer: 1 x 100mm korrosionssgeschützt Wassereintragsklasse: W2-I
Trockenbau- Vorsatzschale W21 (5) 	Metall-Ständer: 1 x 100mm korrosionssgeschützt Wassereintragsklasse: W2-I Teils zur Aufnahme der zu- und Abwasserleitungen und des Sanibos, die Zeichnungen müssen vollständig mit Mineralwolle ausgefüllt werden.
Trockenbau- Vorsatz- schale Nassraum (6) 	Bekleidung einzig: 2 x 12,5mm GKI Metall-Ständer: 1 x 75mm Teils zur Aufnahme der zu- und Abwasserleitungen und des Sanibos, die Zeichnungen müssen vollständig mit Mineralwolle ausgefüllt werden.
Trockenbauwand Nassraum (7) 	Bekleidung beliebig: 2 x 12,5mm GKI Mineralwolleisolation: 80mm Metall-Ständer: 1 x 100mm Feuerwiderstandsklasse: F80 (fh)
Trockenbauwand Nassraum (8) 	Bekleidung beliebig: 2 x 12,5mm GKI Mineralwolleisolation: 80mm Metall-Ständer: 1 x 75mm
Trockenbau- Vorsatz- schale hfh (9) 	Bekleidung einzig: 2 x 16,0mm GKF Metall-Ständer: 1 x 50mm Feuerwiderstandsklasse: F80 (fh)
Brandschutzver- kleidung hfh (10) 	F80 Bekleidung ohne UK für Heiz- und Stankrohrkassen

Trockenbauwand (15) Bekleidung beidseitig: 2 x 12,5mm GKB Mineralfeldmassen: 60mm Metall-Ständer: 1 x 75mm	
Flußbündenaufbauten Bauteil A1 A2 C2 - M 1-10 $U \leq 0,25 \text{ W/m}^2\text{K}$ BAS - BT A1 - Tennishalle Erw. Nulzustand 5 KWh/m² $\alpha_{0,1} = 85,94 \text{ U/m}^2\text{K}$ 	Legende / Abkürzungen: FBA Fließbündenaufbau BD Boden durchbruch DO Decken durchbruch WS Wandstichzif BS Bodenschnitz BRH Brüstung OKKF Oberkante Fertigfußboden RKRK Rasterträger RE Einbaureisungsmatte NO Nischenöffnung DGS Deckengiebel Sturz gem. Statik FS Fertigputz FSH Fließbündelheizung LK Lichtkuppel RW Rauch- und Wärmeabzuganlage
BAS - BT A2 - Tennishalle Best. Nulzustand 5 KWh/m² $\alpha_{0,1} = 85,94 \text{ U/m}^2\text{K}$ 	If feuerverzinkt (F30) d dachstehend dH dicht- und selbstabdichtend BR Brüstung NA Nischenaustrag
BAS - BT C2 - Seminar; Best. Nulzustand 4 KWh/m² $\alpha_{0,1} = 85,94 \text{ U/m}^2\text{K}$ 	F Fenster-Positionen St- Statik-Positionen B Bodenaufbauten

Wichtige Hinweise:	
Die Planungen der Fachingenieure sind zu beachten!	
Traggerüstplanung:	
TGA:	
Brandschutzschutzverordnungen:	
Freiraumplanung:	
Wärmeschutznachweis:	
Bodengutachten:	
STATIK UND WÄRMESCHUTZNACHWEIS BEACHTEN!	
Alle Statik- und Wärmeschutznachweise darf nicht gebaut werden.	
Alle Dimensionen und -qualitäten gemäß Bauleitung / Wärmeschutznachweis / Statik!	
Vor Baubeginn Einbau des Materials mit der Bauleitung Rücksprache halten!	
Alle Maße sind vor Ort zu prüfen!	
Umschließungen sind mit der Bauleitung zu klären!	
Alle Höhenangaben, falls nicht anders bezeichnet, sind Fertighöhen und beziehen sich auf OK F	

00	08.12.2025	Planerstellung	
01	24.03.2026	allgemeine Anpassungen, Abbruch ergänzt	
02	20.04.2026	Teeküche angepasst	
03	15.05.2026	Bestandszeichnung korrigiert, BT, B und TH-Erweiterung angepasst	
04	19.06.2026		

Index	Datum	Bemerkungen	Name

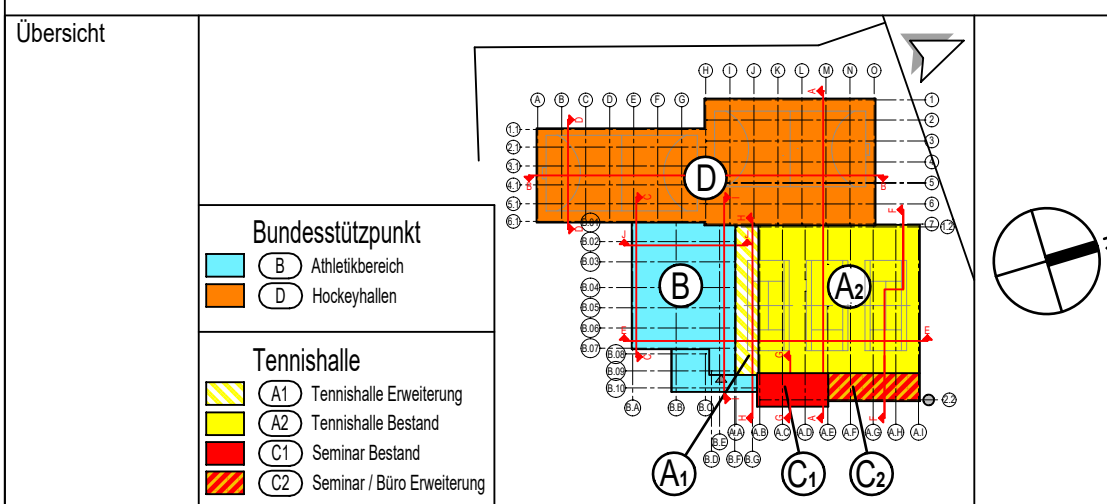

Projekt:	Sanierung und Erweiterung von Sportstätten Hockey- u. Tennisclub, Uhlenhorst Mülheim e.V. Uhlenhorstweg 19, 45479 Mülheim an der Ruhr
Bauherr:	Hockey- u. Tennisclub, Uhlenhorst Mülheim e.V. Uhlenhorstweg 19, 45479 Mülheim an der Ruhr



Ausführungsplanung **VORABZUG**

Grundriss EG - Bauteil C

Datum:	19.05.2026	Index:	04
Maßstab:	1:50	Größe:	H/B = 420 x 841

Debiting to:	01 0 00 3 01 00 01 04 00 00 00 00