

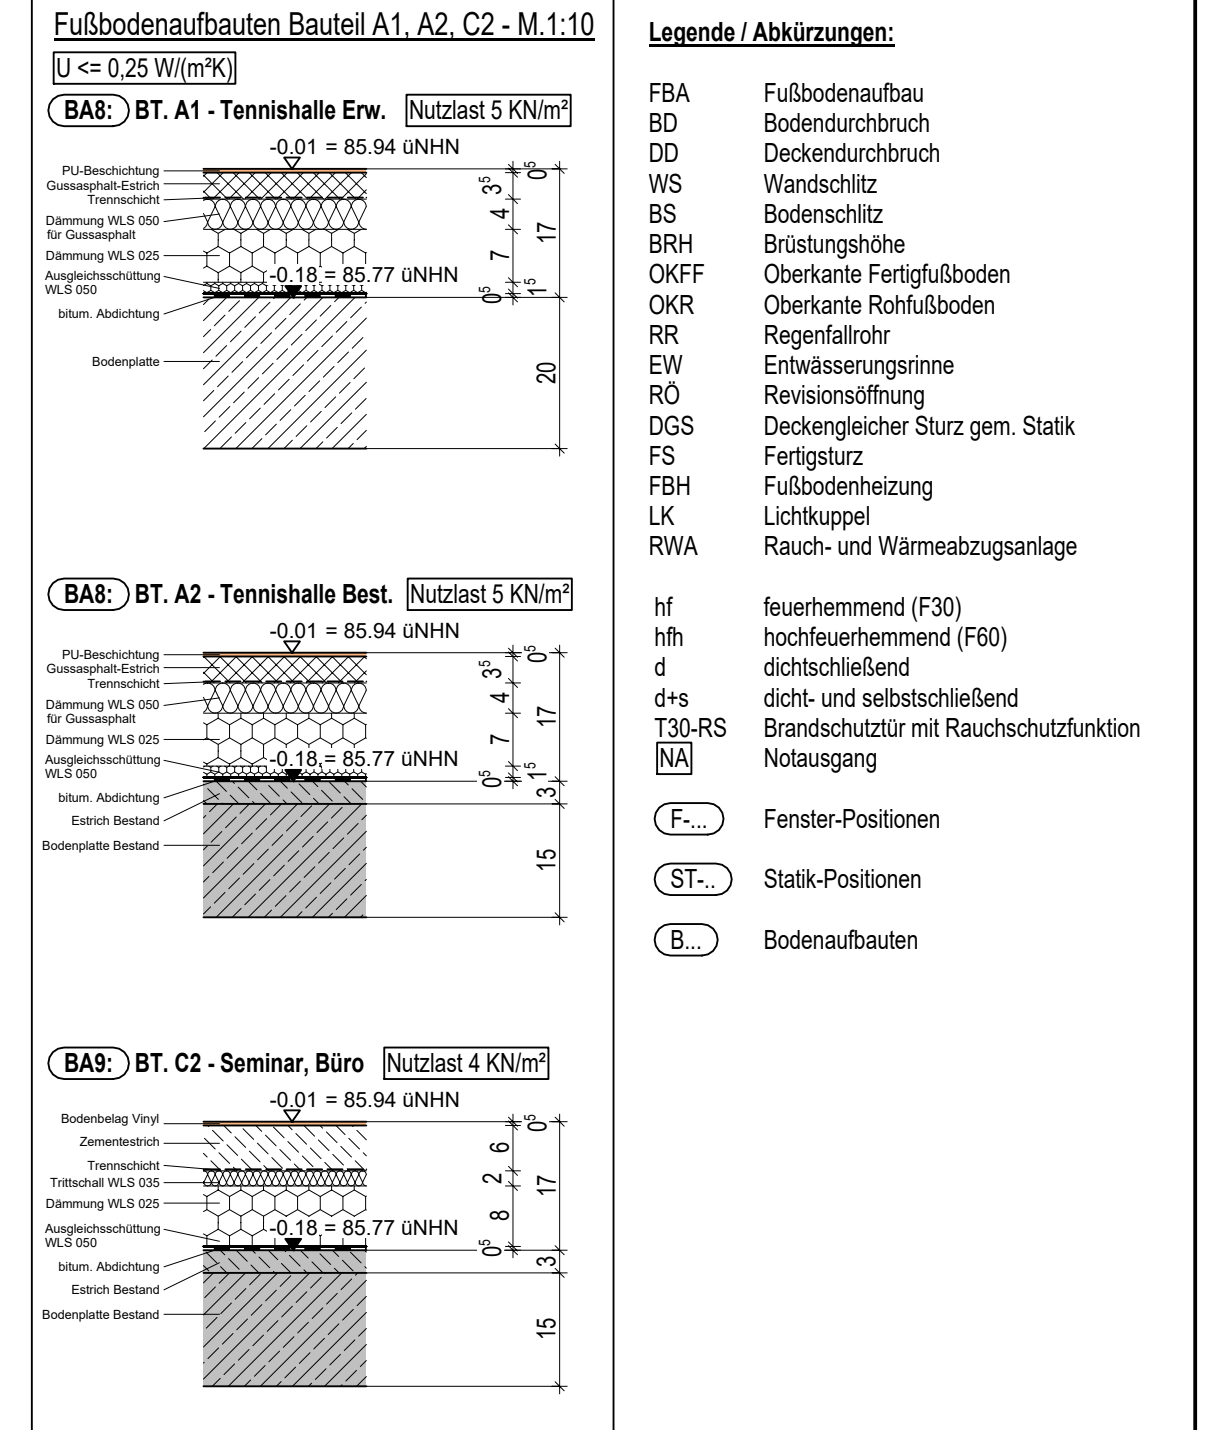
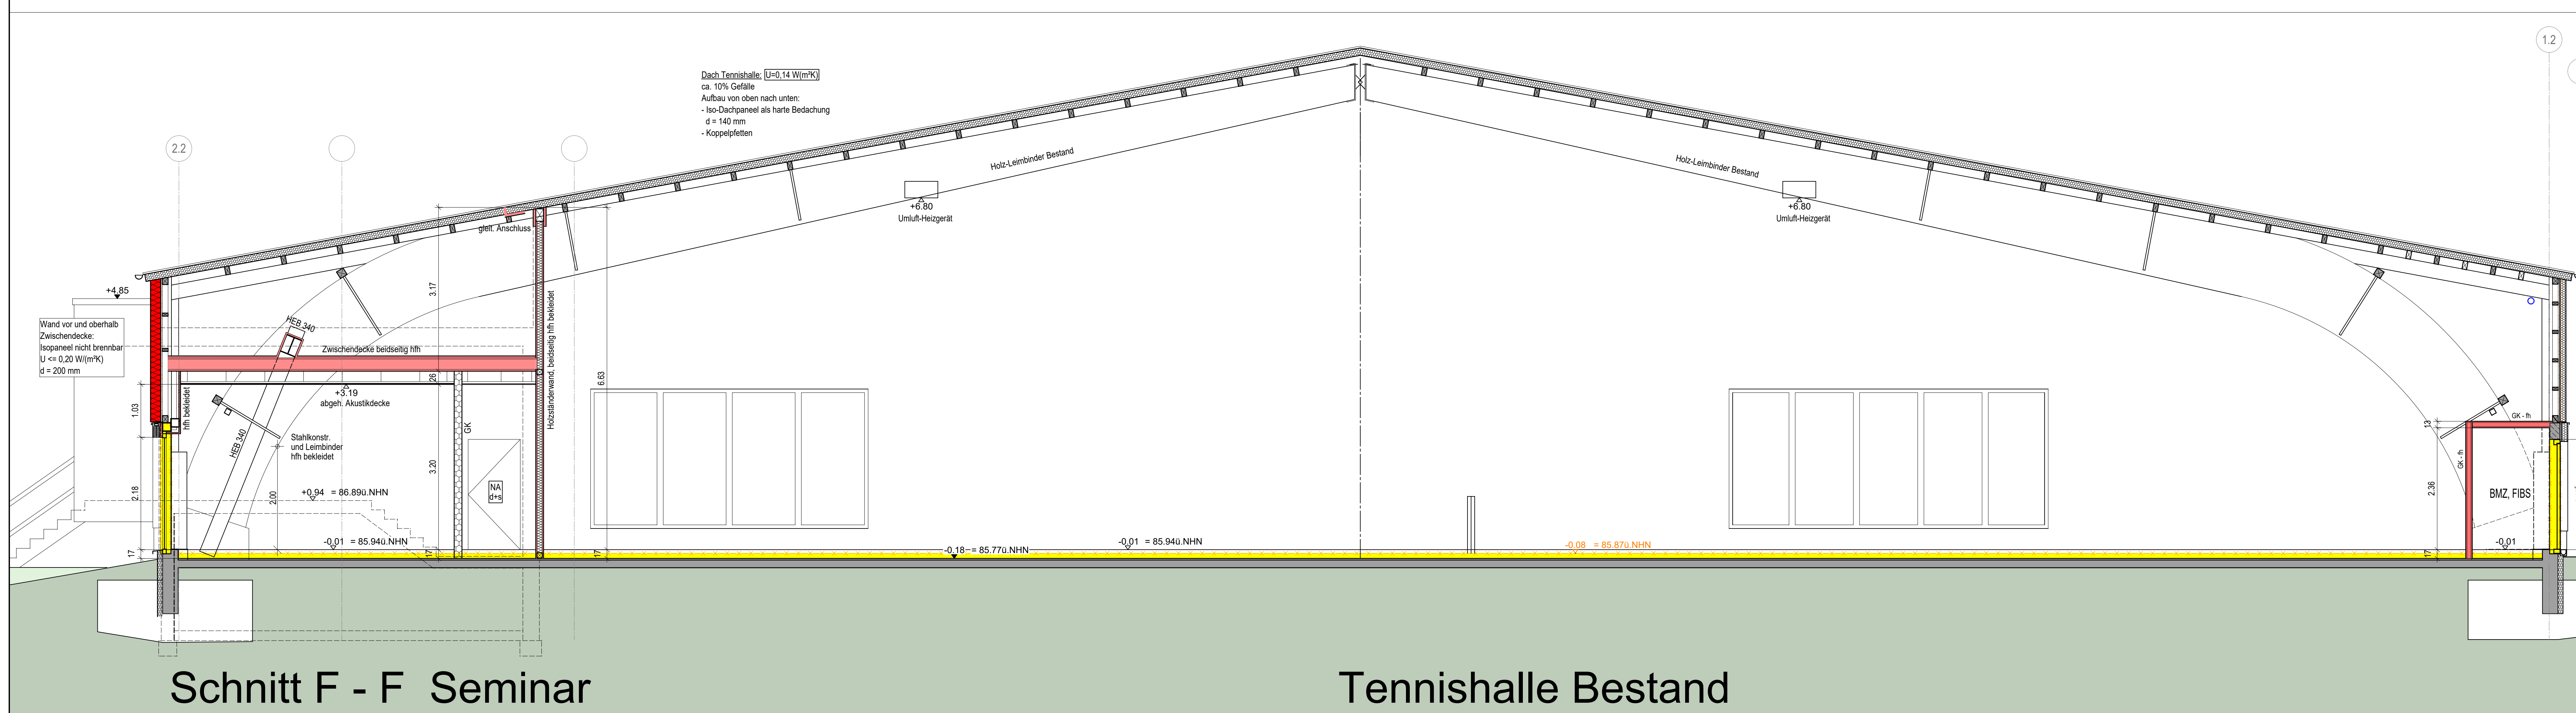
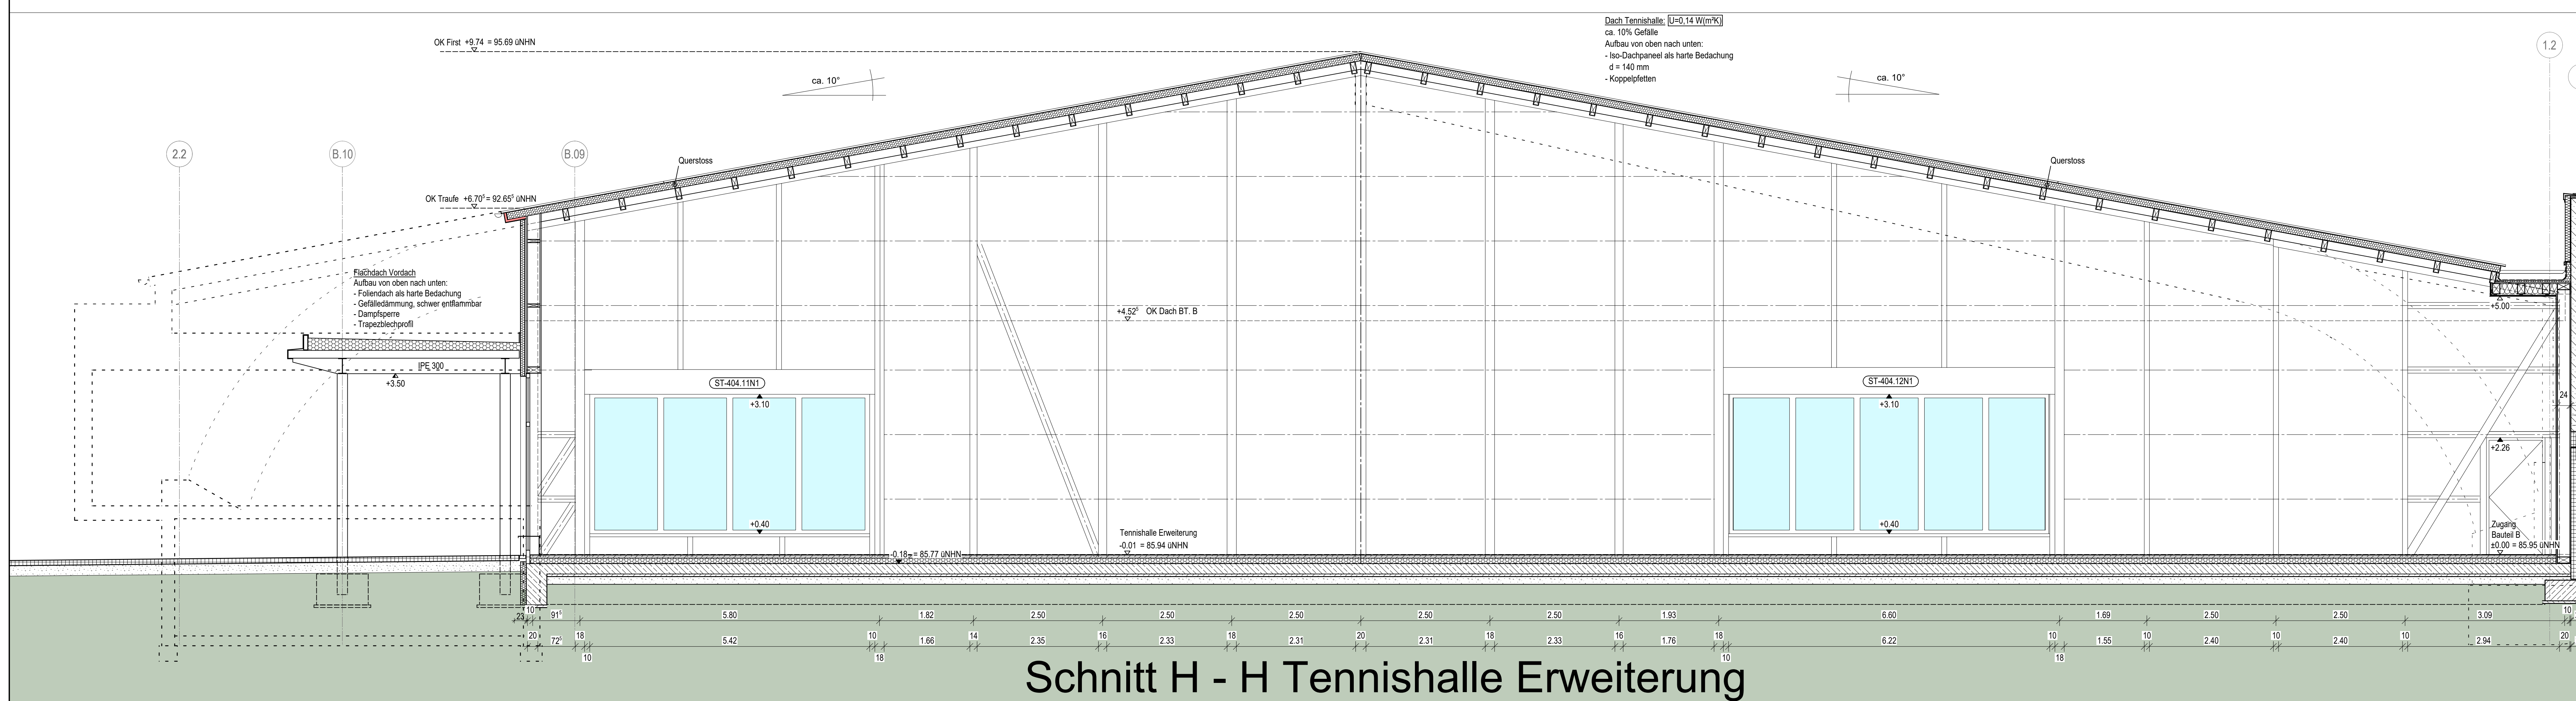


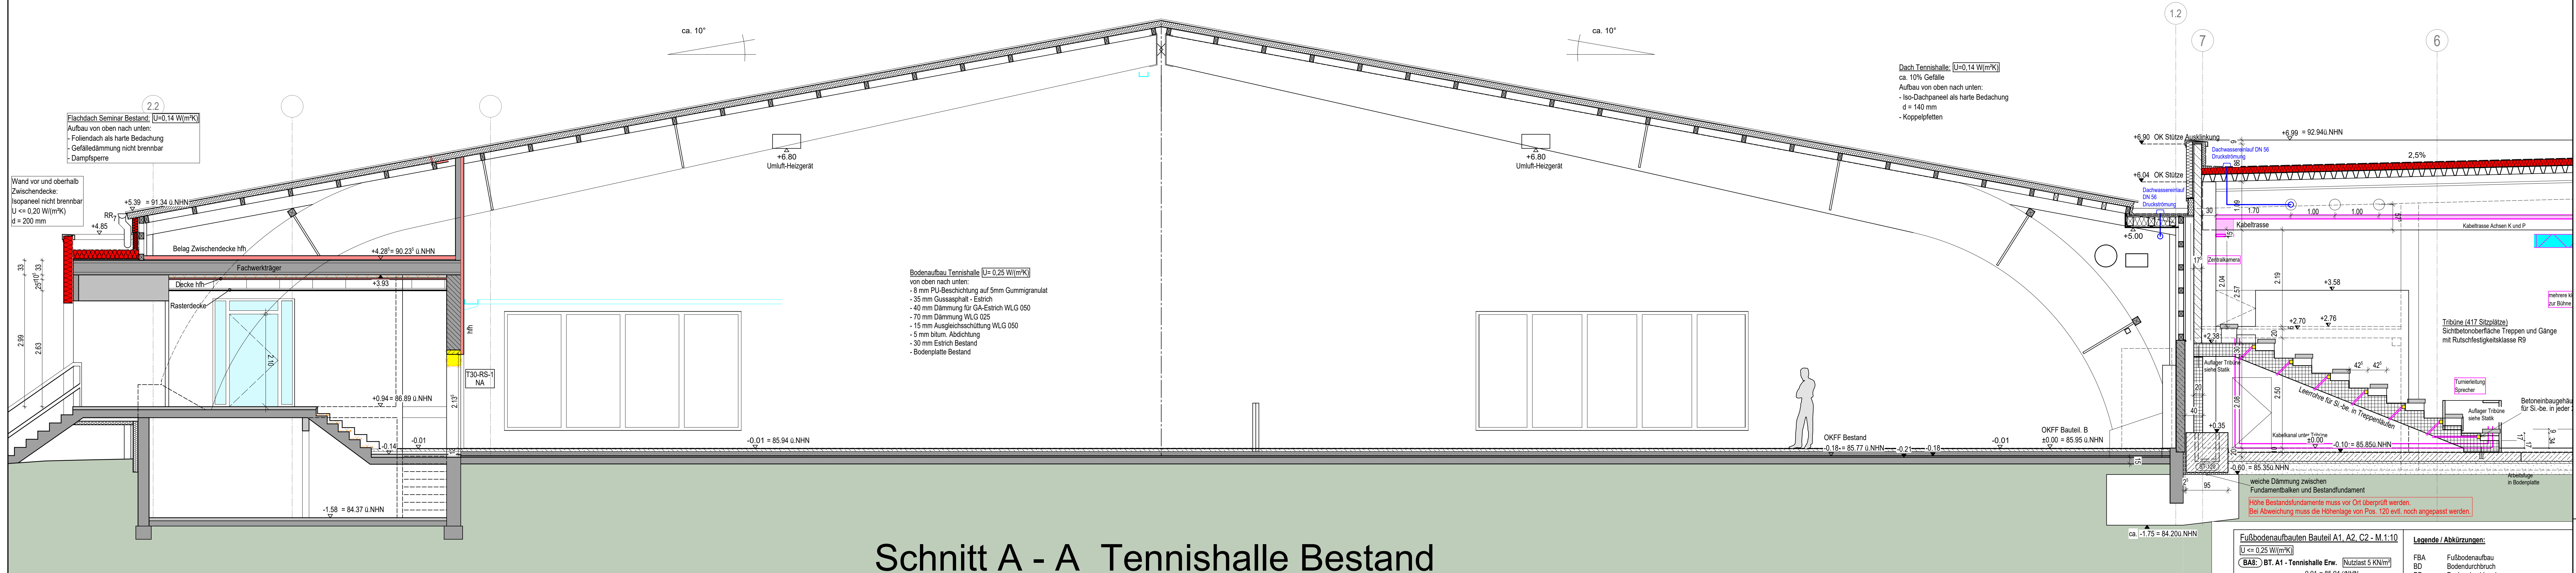

<u>Wichtige Hinweise:</u> Die Planungen der Fachingenieure sind zu beachten! Tragwerksplanung: TOA Brandschutzschutzverordnungen: Freiraumplanung: Wärmeschutzschutzwerte: Bodengutachten: STATIK UND WÄRMESCHUTZNACHWEIS BEACHTEN! Ohne Statik und Wärmeschutznachweis darf nicht gebaut werden. Alle Dämmstärken und -qualitäten gemäß Bauleitung / Wärmeschutznachweis / Statik / VwB Bestellung und Verbot des Materials mit der Bauleitung Rücksprache halten! Alle Maße sind vor Ort zu prüfen! Umbringungen sind mit der Bauleitung zu klären! Alle Höhenangaben, falls nicht anders bezeichnet, sind Fertighöhen und beziehen sich auf OK FFBI
--

00	15.05.2026	Planerstellung	
01	19.06.2025		
02	13.07.2025	Schritt F-F: BMZ / FBS-Raum ergänzt	
Index	Datum	Bemerkungen	Name

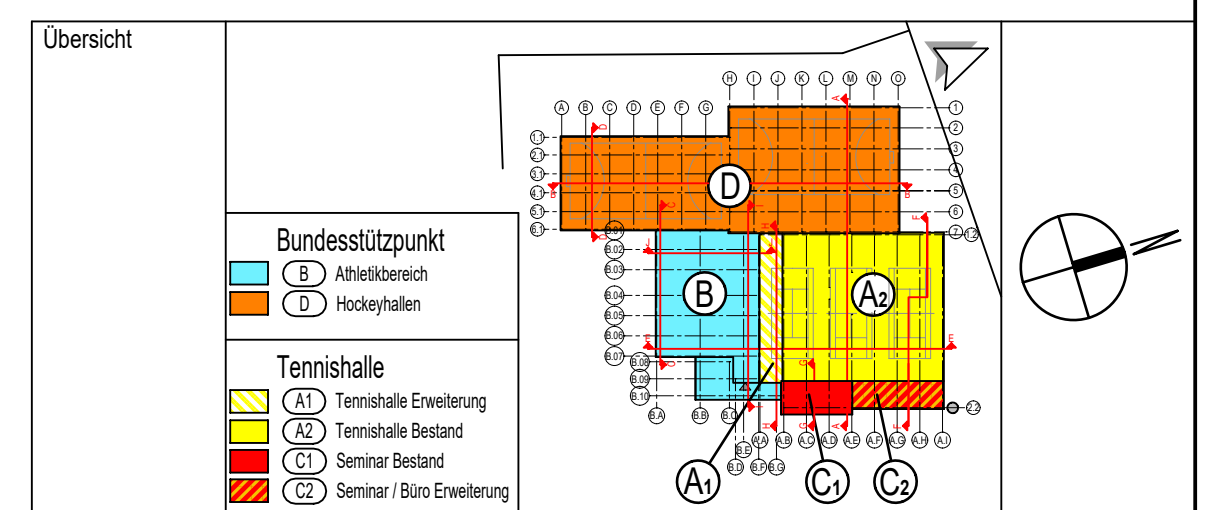

Projekt:	Sanierung und Erweiterung von Sportstätten Hockey- u. Tennisclub, Uhlenhorst Mülheim e.V. Uhlenhorstweg 19, 45479 Mülheim an der Ruhr
Bauherr:	Hockey- u. Tennisclub, Uhlenhorst Mülheim e.V. Uhlenhorstweg 19, 45479 Mülheim an der Ruhr

Ausführungsplanung **VORABZUG**

BT. A und BT. C: Schnitte

Datum:	13.07.2026	Index:	02
Maßstab:	1:50	Größe:	H/B = 841 x 1189 mm
Dateiname:	OPG_TH_5_X_XX_021_02_Schritte-A-F-H-50		