


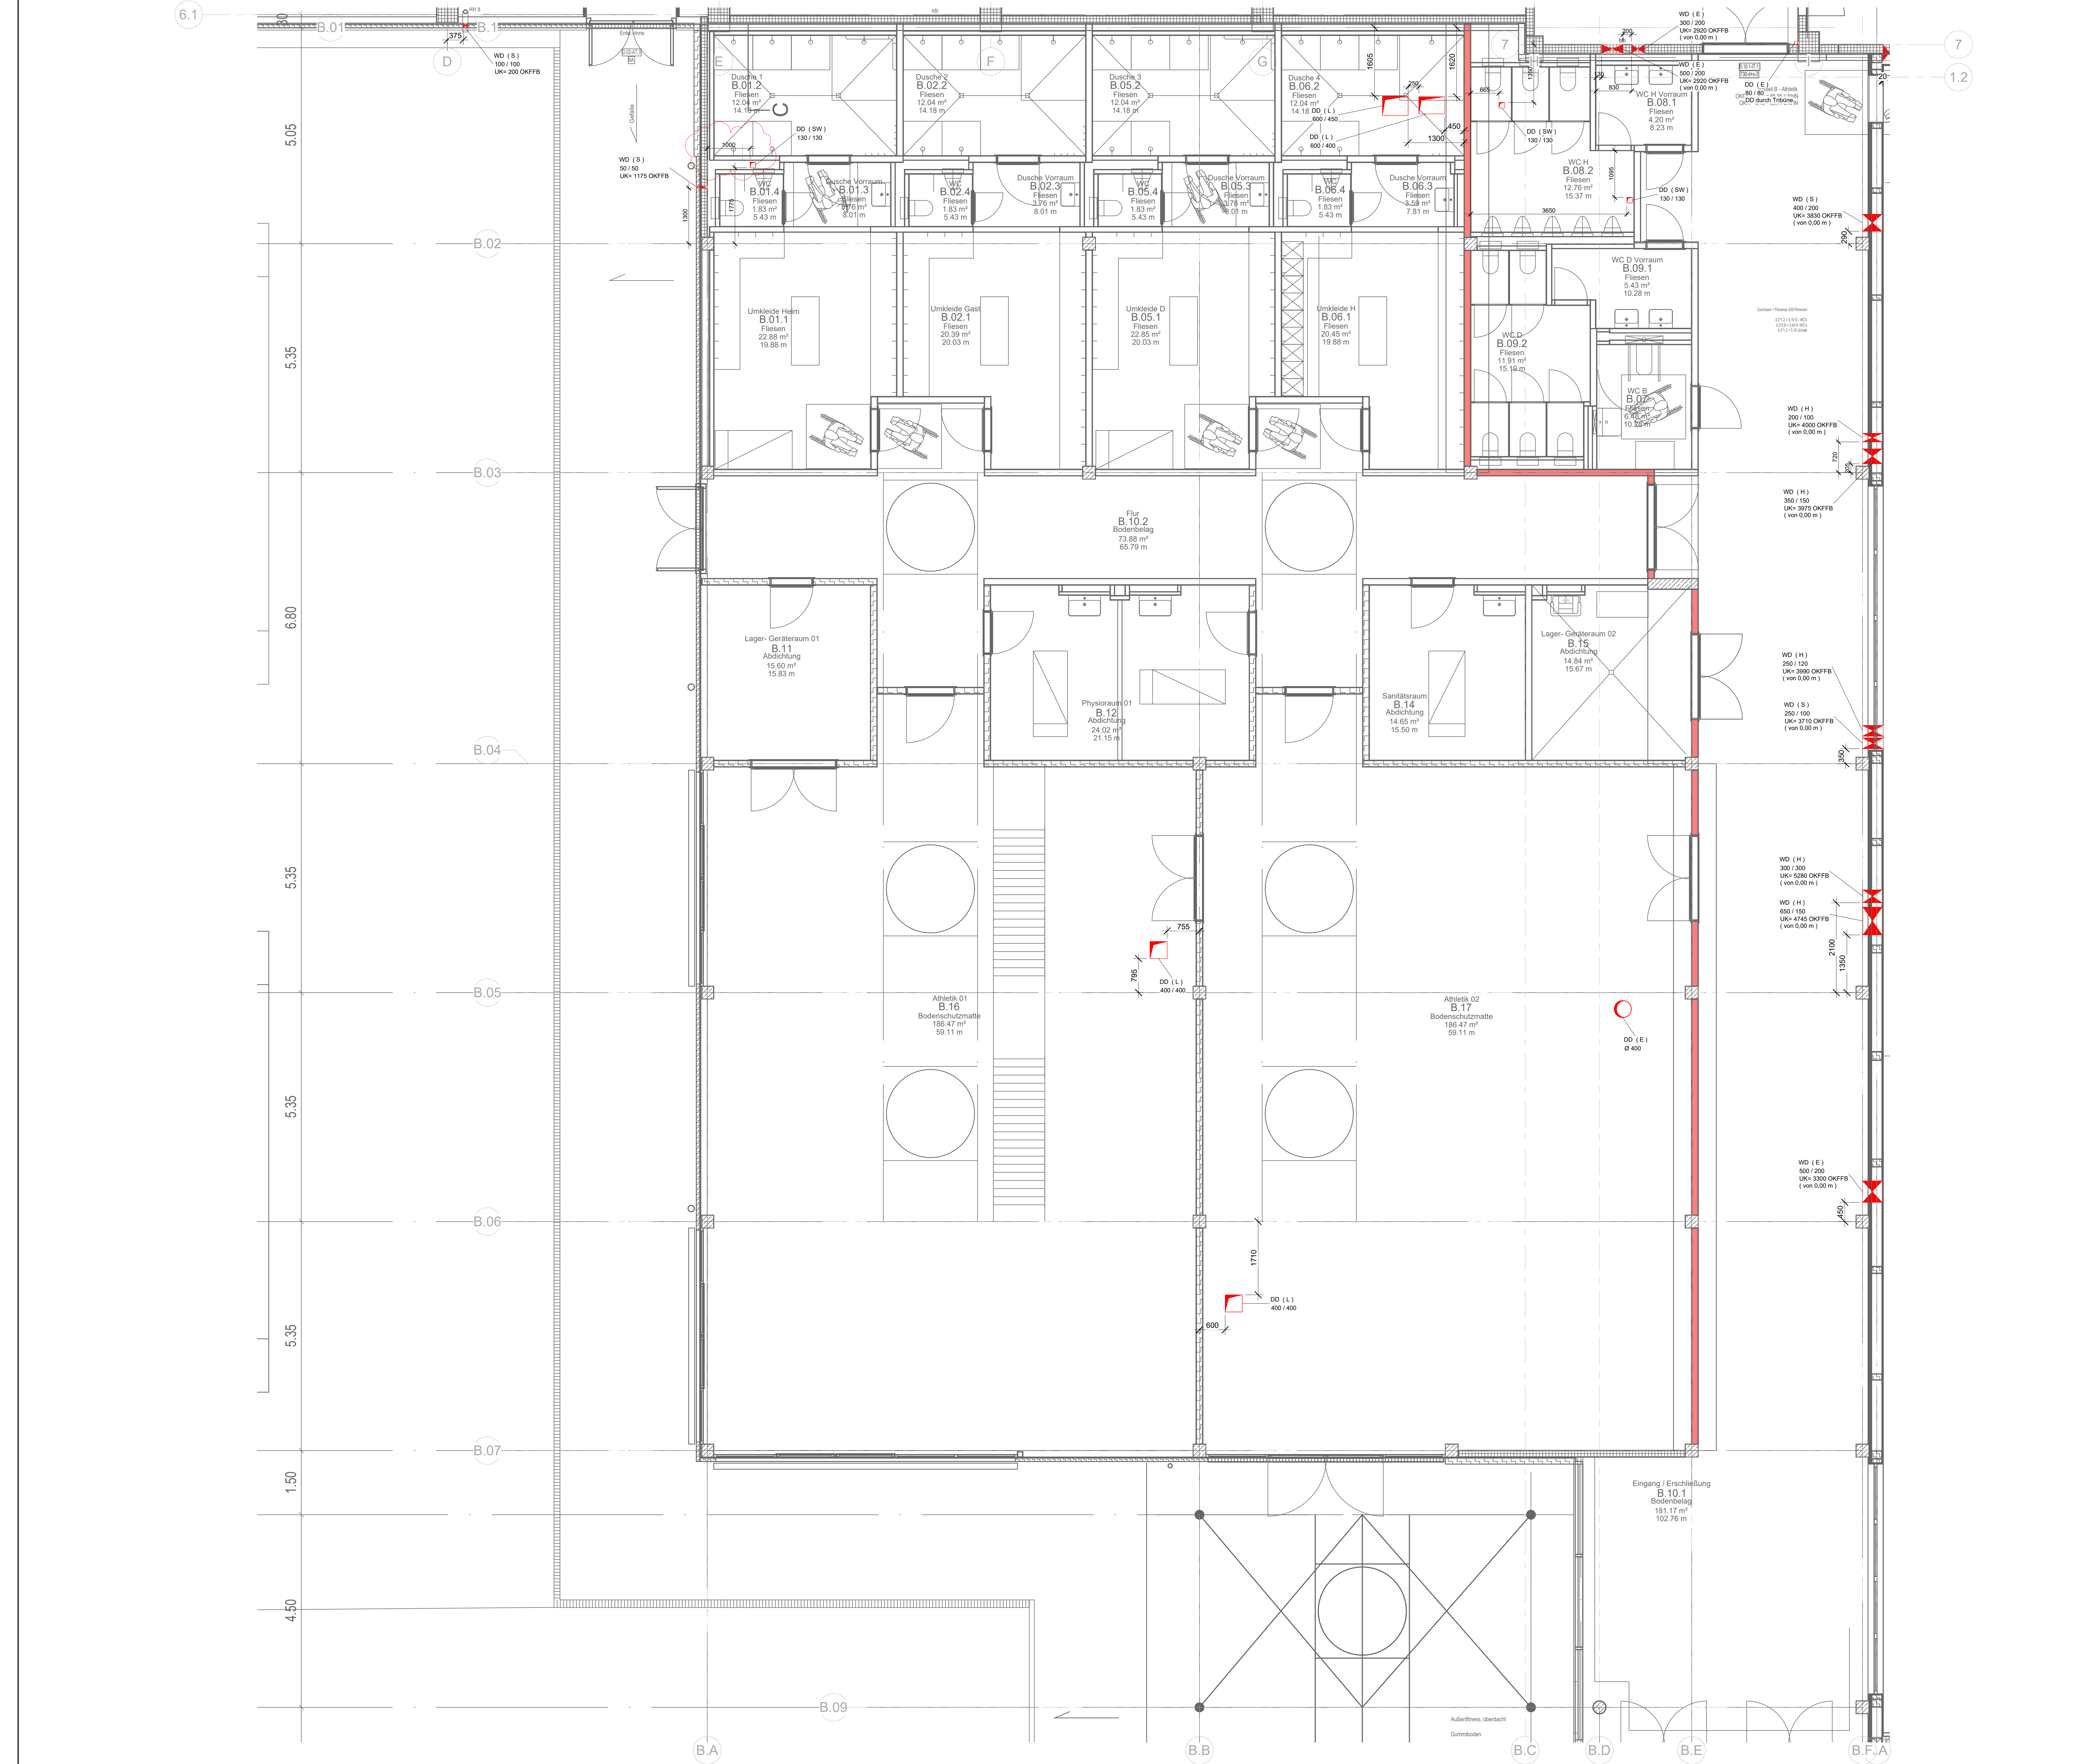

DD

Deckendurchbruch RE

DD RU

Deckendurchbruch RU

WD

Wanddurchbruch

Rohrhitzen / Kernbohrung

WS

Wandschütz

Alle Maße in Millimeter (mm)!

Bauteile

DD

Deckendurchbruch

WD

Wanddurchbruch

WS

Wandschütz

BS

Bodenschütz

KS

Kernbohrung

FD

Fußbodendurchbruch

FBS

Kernbohrung in Fußboden

RH

Rohrhitze

Gewerkerkennung

E

Elektro

H

Heizung

L

Lüftung

S

Sanitär

K

Kälte

07	17.08.2026	Änderung Deckendurchbruch
06	11.08.2026	Ergänzungen
05	05.08.2026	Deckendurchbruch Flur hinzugefügt, Höhenänderung
04	30.07.2026	Architekturplan neu hinterlegt, Anpassungen gemäß Architektur
03	09.06.2026	Anpassungen gemäß Statik
02	29.05.2026	Grundriss neu hinterlegt, Kernbohrung Achse N7 ergänzt
Index	Datum	Beschreibung

Projekt		Sanierung und Erweiterung von Sportstätten Hockey- u. Tennishallen, Mülheim an der Ruhr			
Bauherr		Hockey- u. Tennishallen, Uhlendorfer Mülheim e.V. Uhlendorferweg 19, 45479 Mülheim an der Ruhr			
Inhalt		Grundriss Athletikbereich Durchbruchplanung			
Planungsphase	Ausführung	Größe	1189 x 841	Maßstab	1:50
Z.-Nr.:	TGA AB 5 SD 00 000	Datum	17.08.2026	Index	07
zugeordneter Arch-Plan:	5 CR 00 015 04 EG 50	Gezeichnet:	07.05.2026	Name	
Stand Arch-Plan:	24.07.2026	Geprüft:	17.08.2026		
Datei-Nr.:	2519-ZD-TGA-A	Geändert:	17.08.2026		