
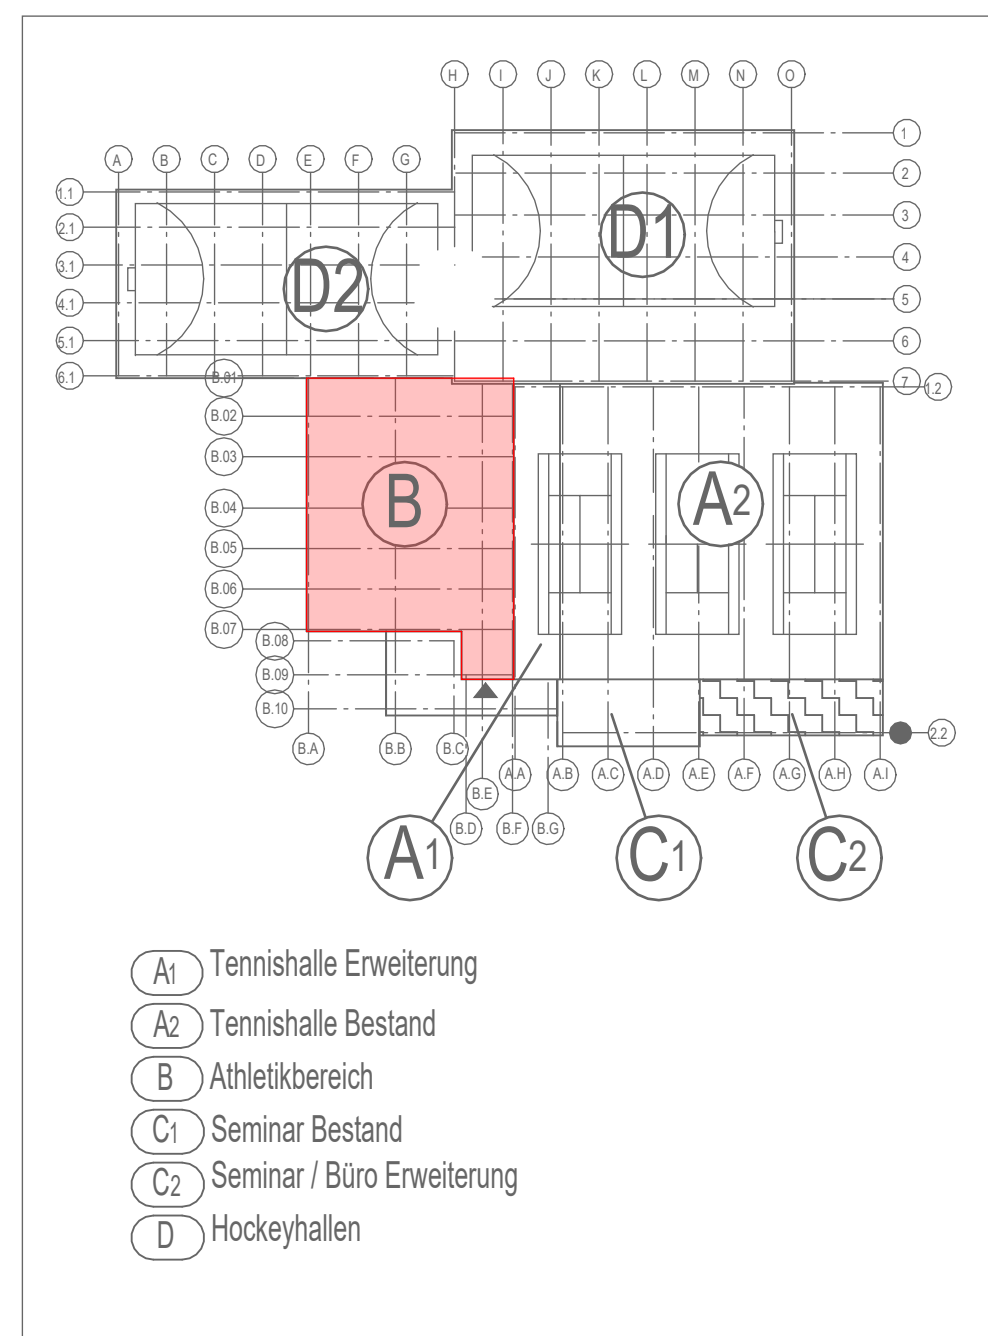


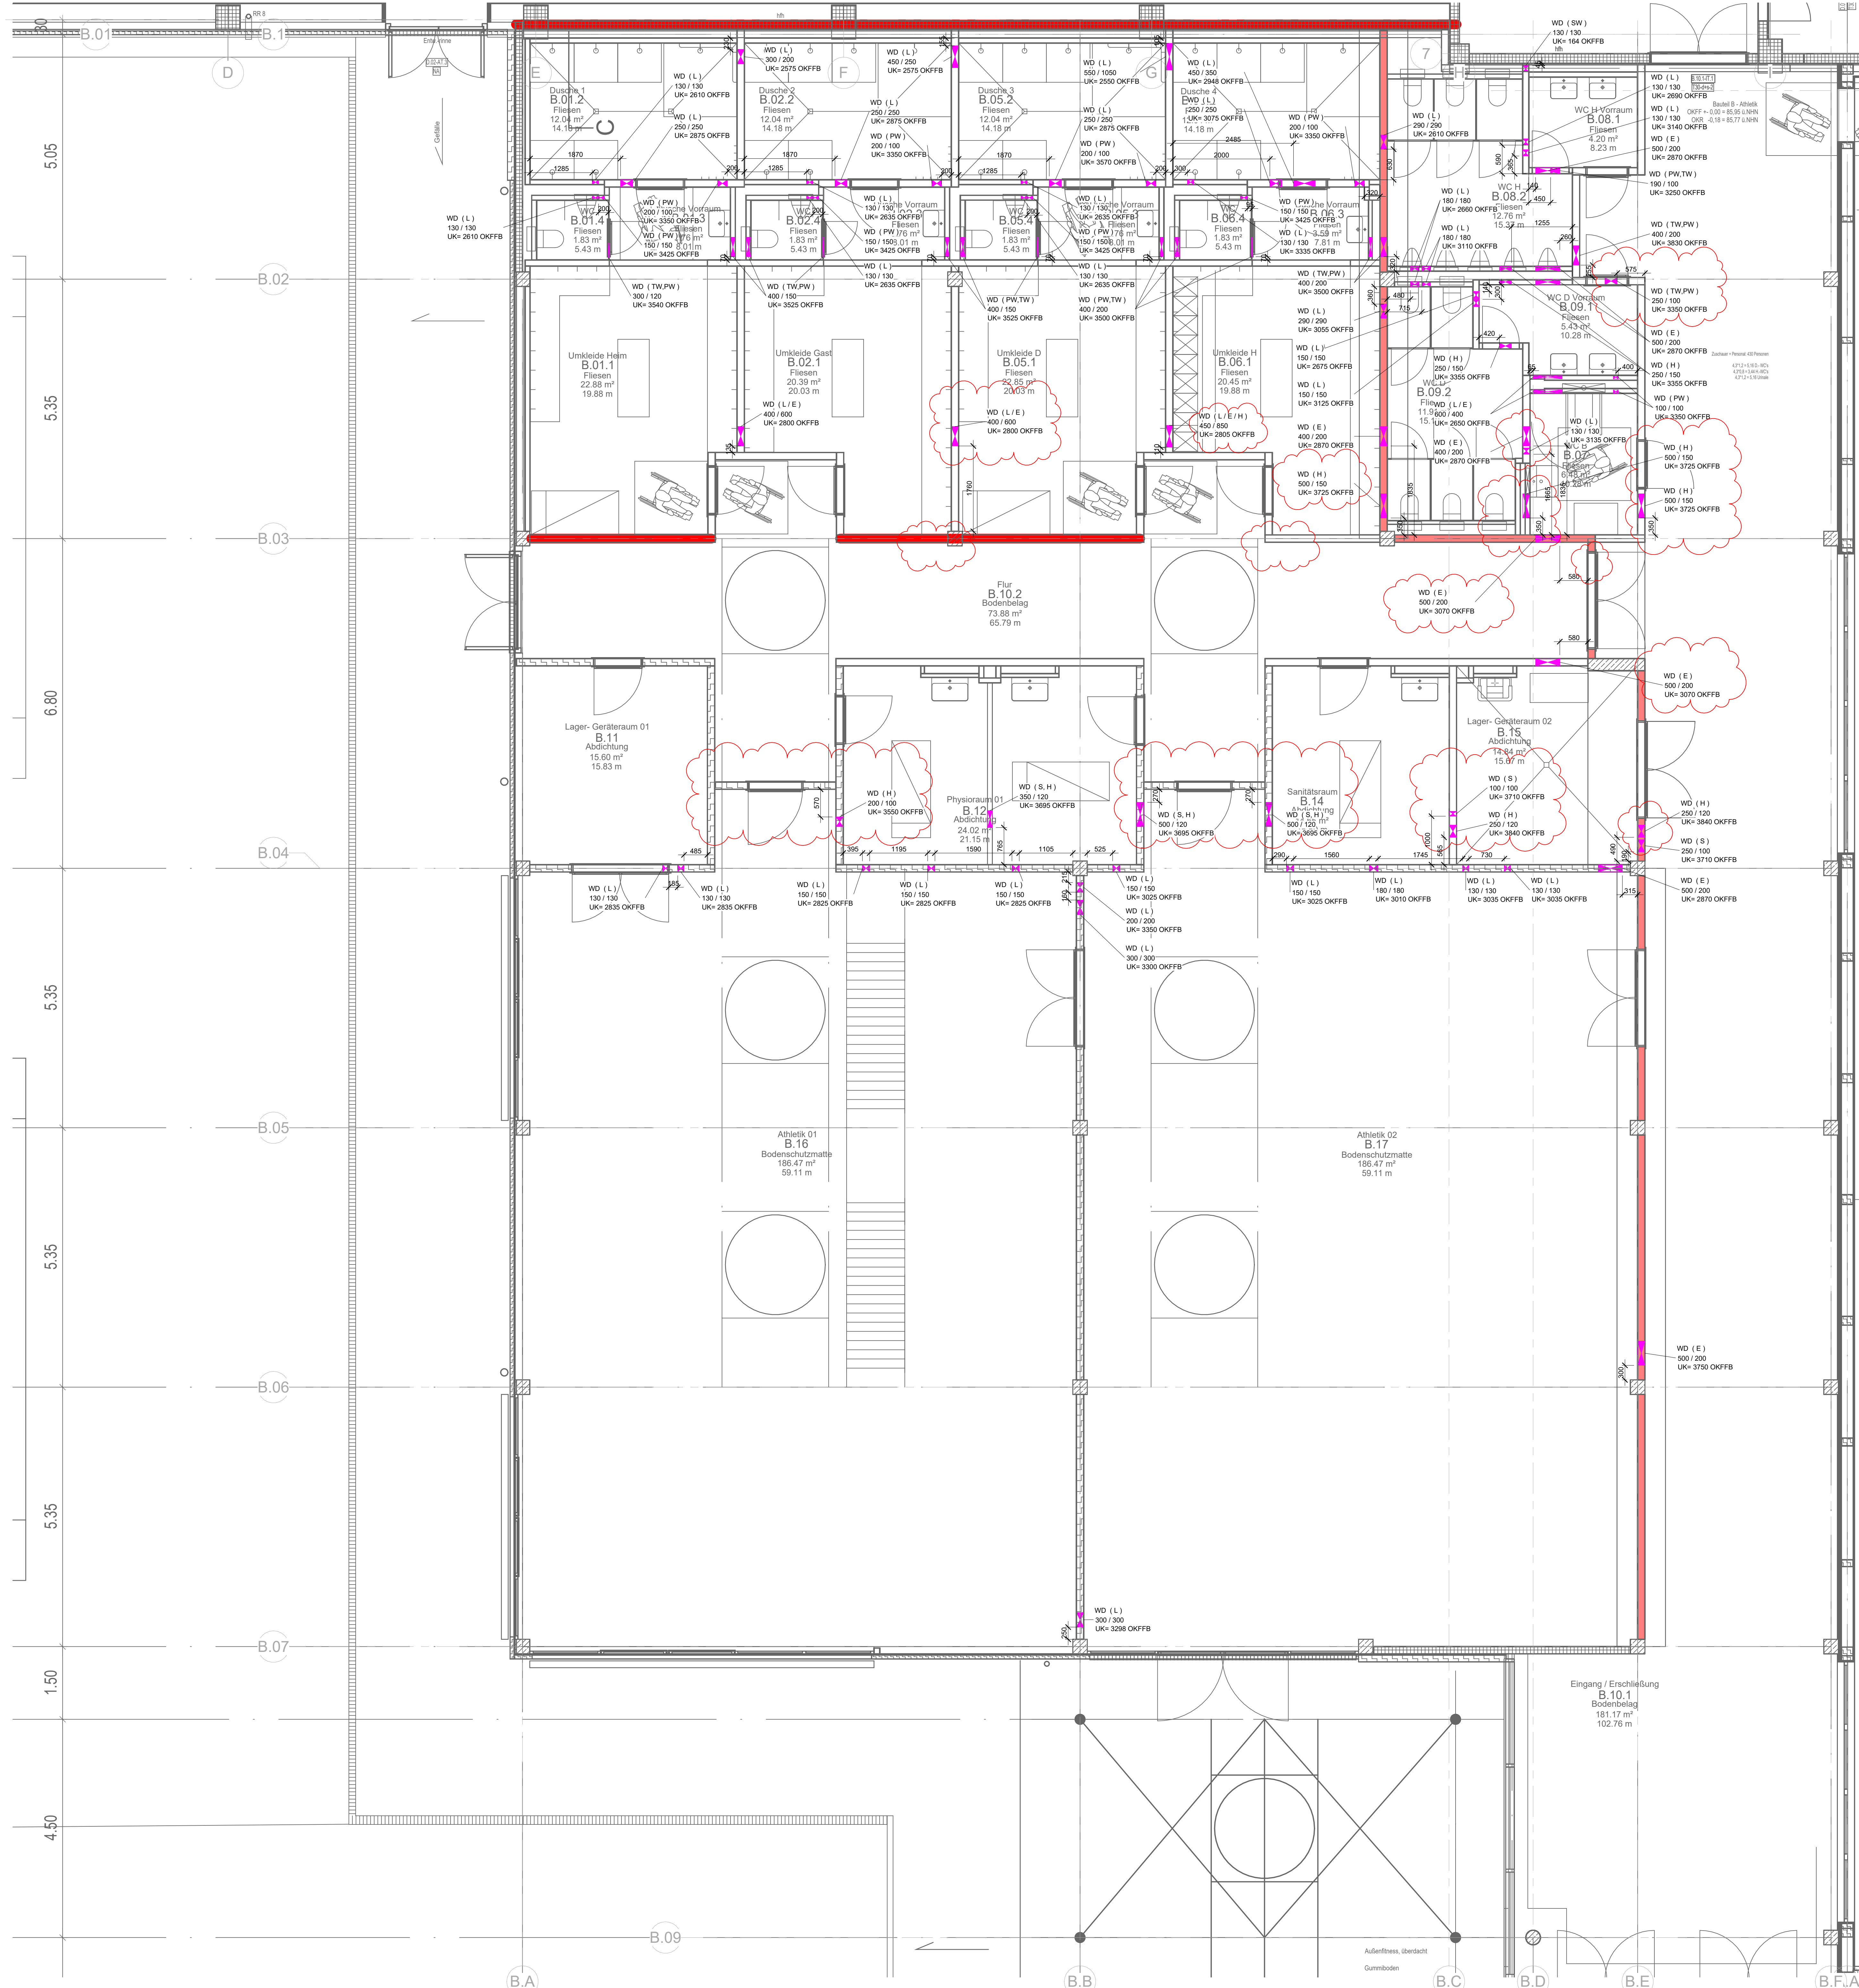

Index	Datum	Beschreibung
01	12.08.2026	Anpassungen
00	27.07.2026	Plan erstellt

Projekt	Sanierungs- und Erweiterung von Sportstätten Hockey- u. Tennissclub, Mülheim an der Ruhr
Bauherr	Hockey- u. Tennissclub, Uhlenhorst Mülheim e.V. Uhlenhorstweg 19, 45479 Mülheim an der Ruhr
Inhalt	Grundriss Athletikbereich Durchbruchplanung im Trockenbau
Planungsphase	Ausführung
Z.-Nr.:	TGA AB_5_SD_00_001
zugeordneter Arch-Plan:	5_CR_00_015_04_EG-50
Stand Arch-Plan:	24.07.2026
Datei-Nr.:	2519-ZD-TGA-A
Datum	27.07.2026
Gezeichnet:	27.07.2026
Geprüft:	12.08.2026
Geändert:	12.08.2026