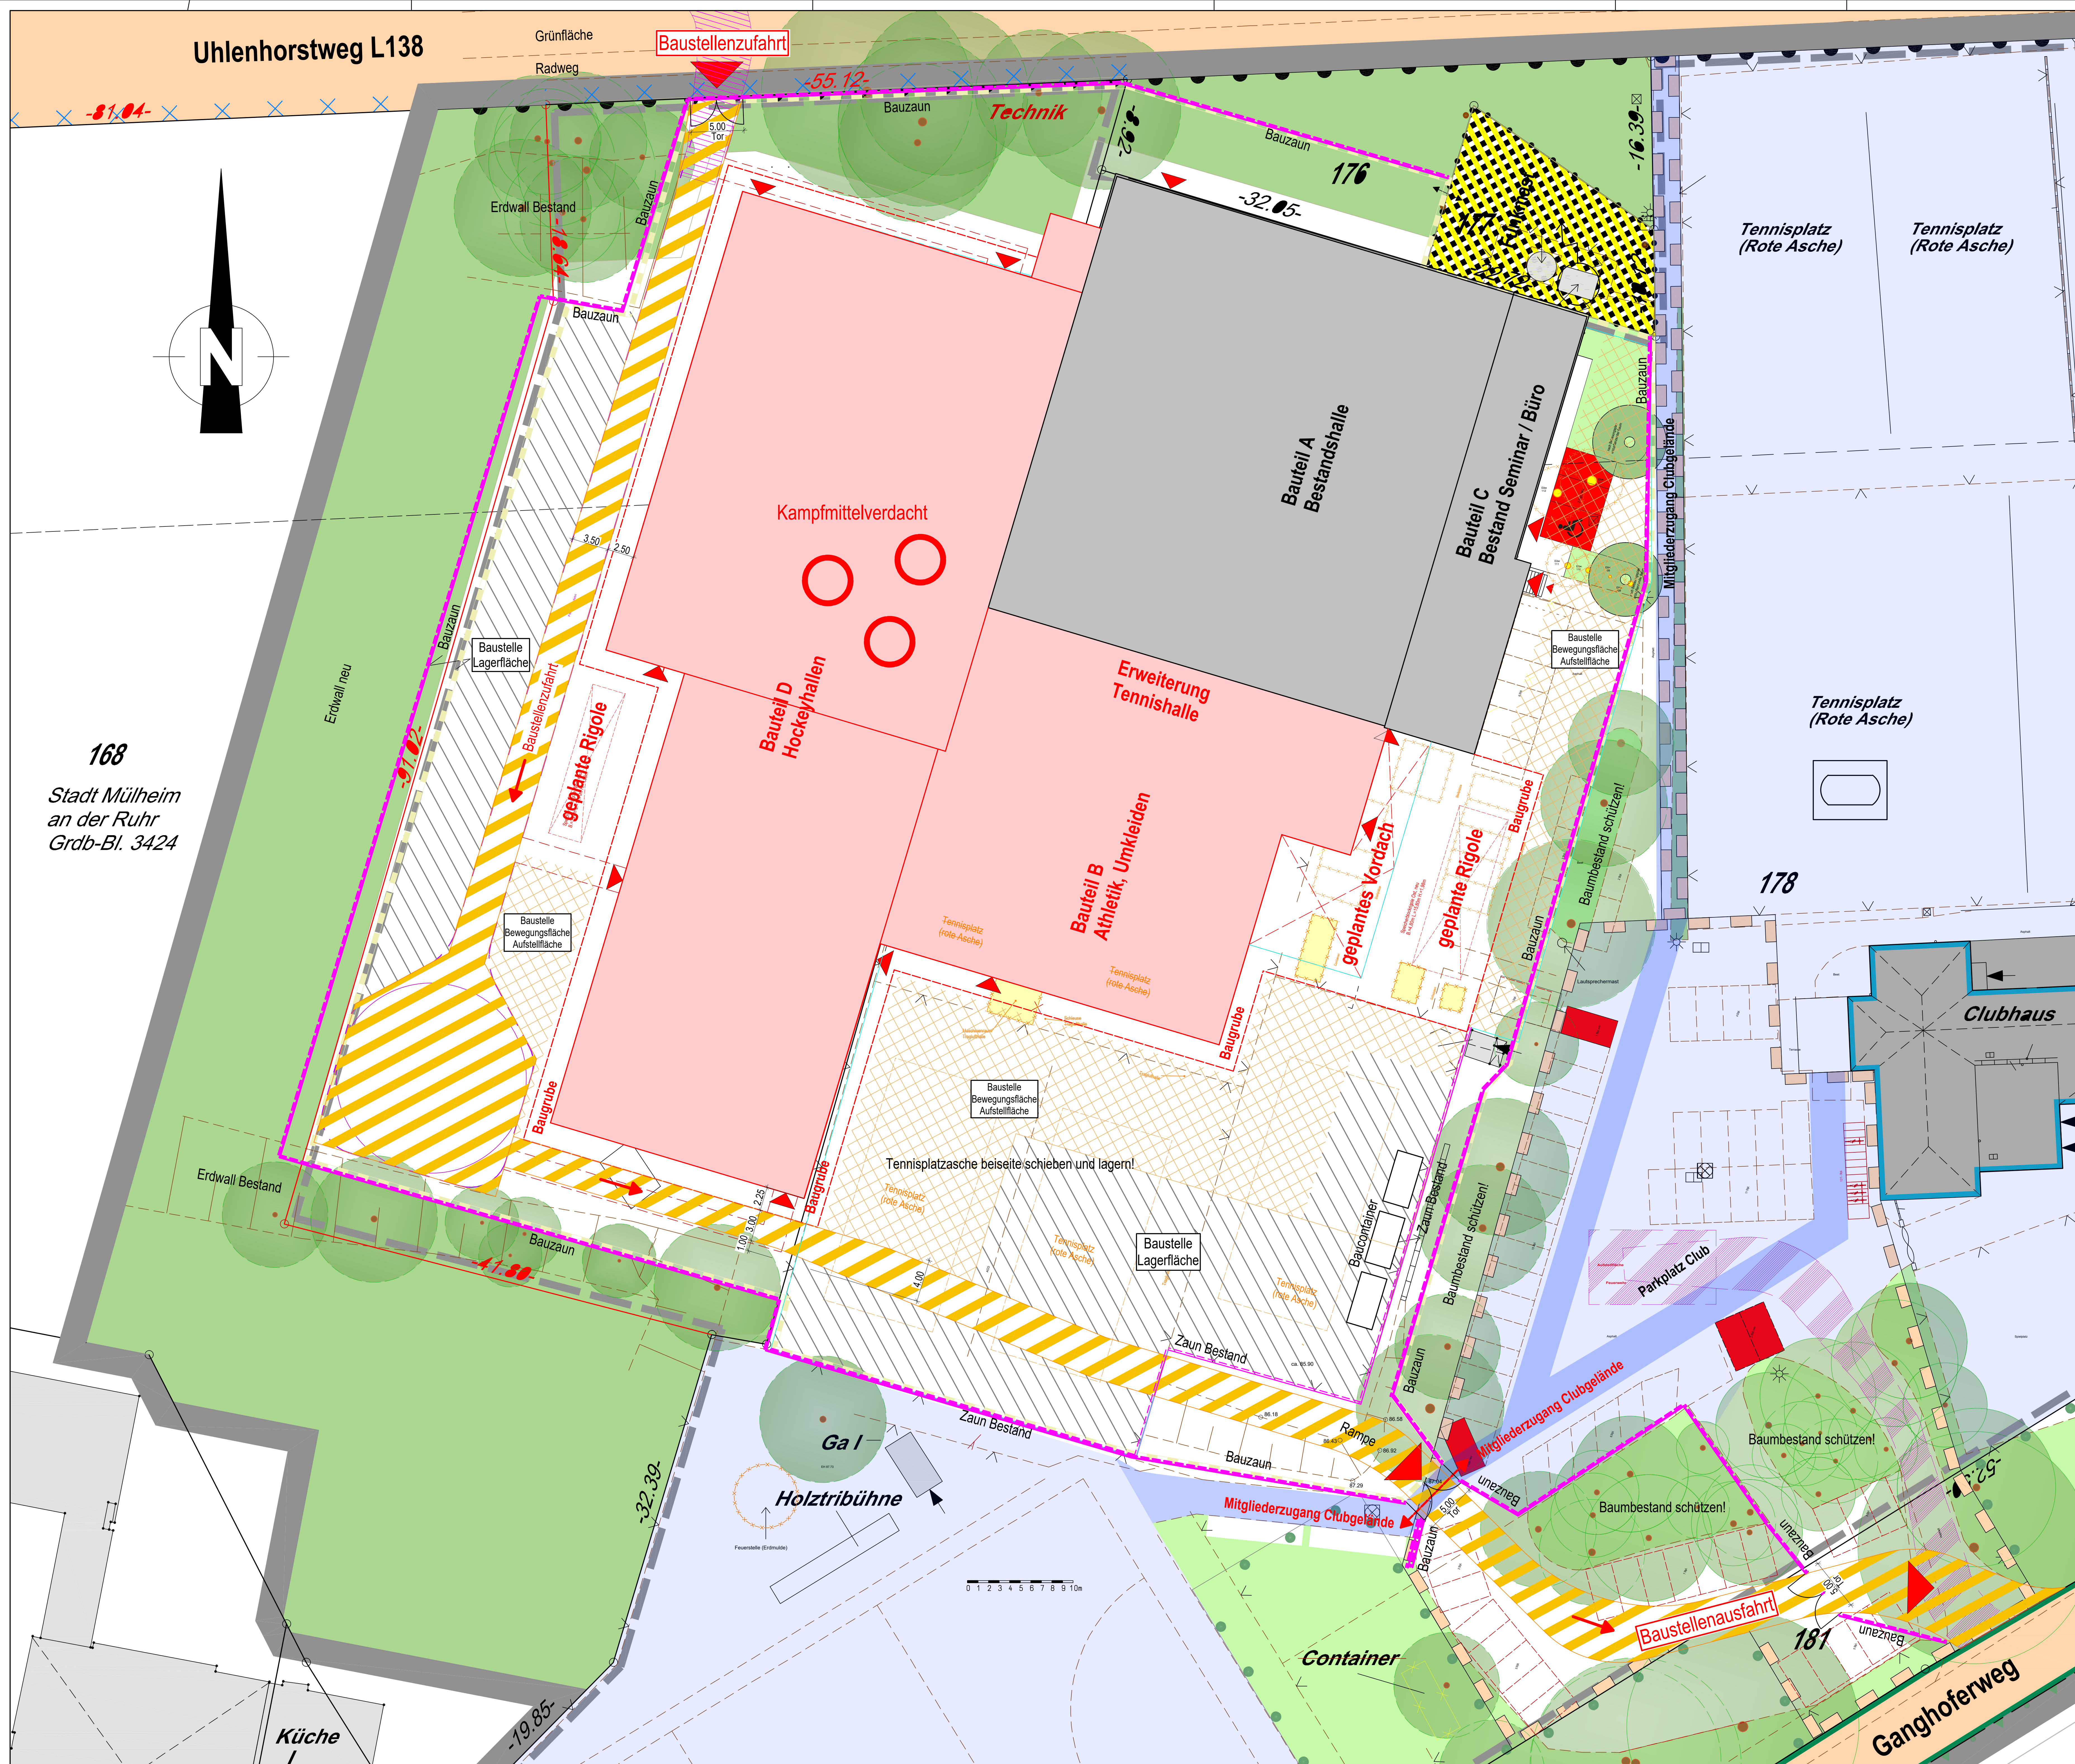
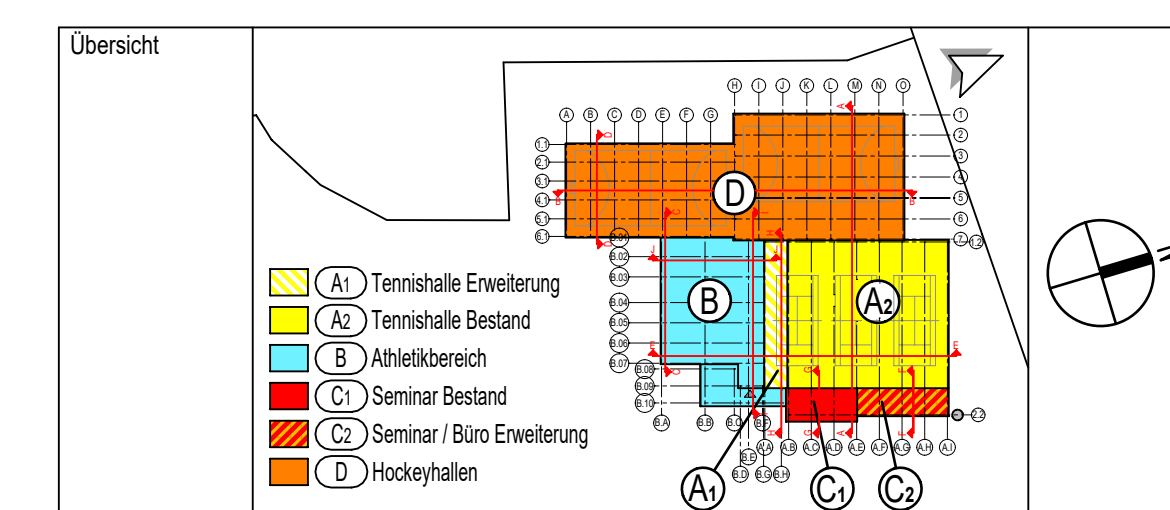


[illegible]

Projekt:	Sanierung und Erweiterung von Sportstätten Hockey- u. Tennisclub, Uhlenhorst Mülheim e.V. Uhlenhorstweg 19, 45479 Mülheim an der Ruhr
----------	---

Bauherr: Hockey- u. Tennisclub, Uhlenhorst Mülheim e.V.
Uhlenhorstweg 19, 45479 Mülheim an der Ruhr

VORABZUG • abgestimmte Grundrisogeometrie • Planung wird in den nächsten Wochen weiter ausgearbeitet	Ausführungsplanung
---	---------------------------

Baustelleneinrichtung

Datum:	10.10.2025	Index:	00
Maßstab:	1:200	Größe:	H/B = 841 x 1189

Dateiname:	CPG_XX_5_BE_XX_001_00_Baustelle
------------	---------------------------------