



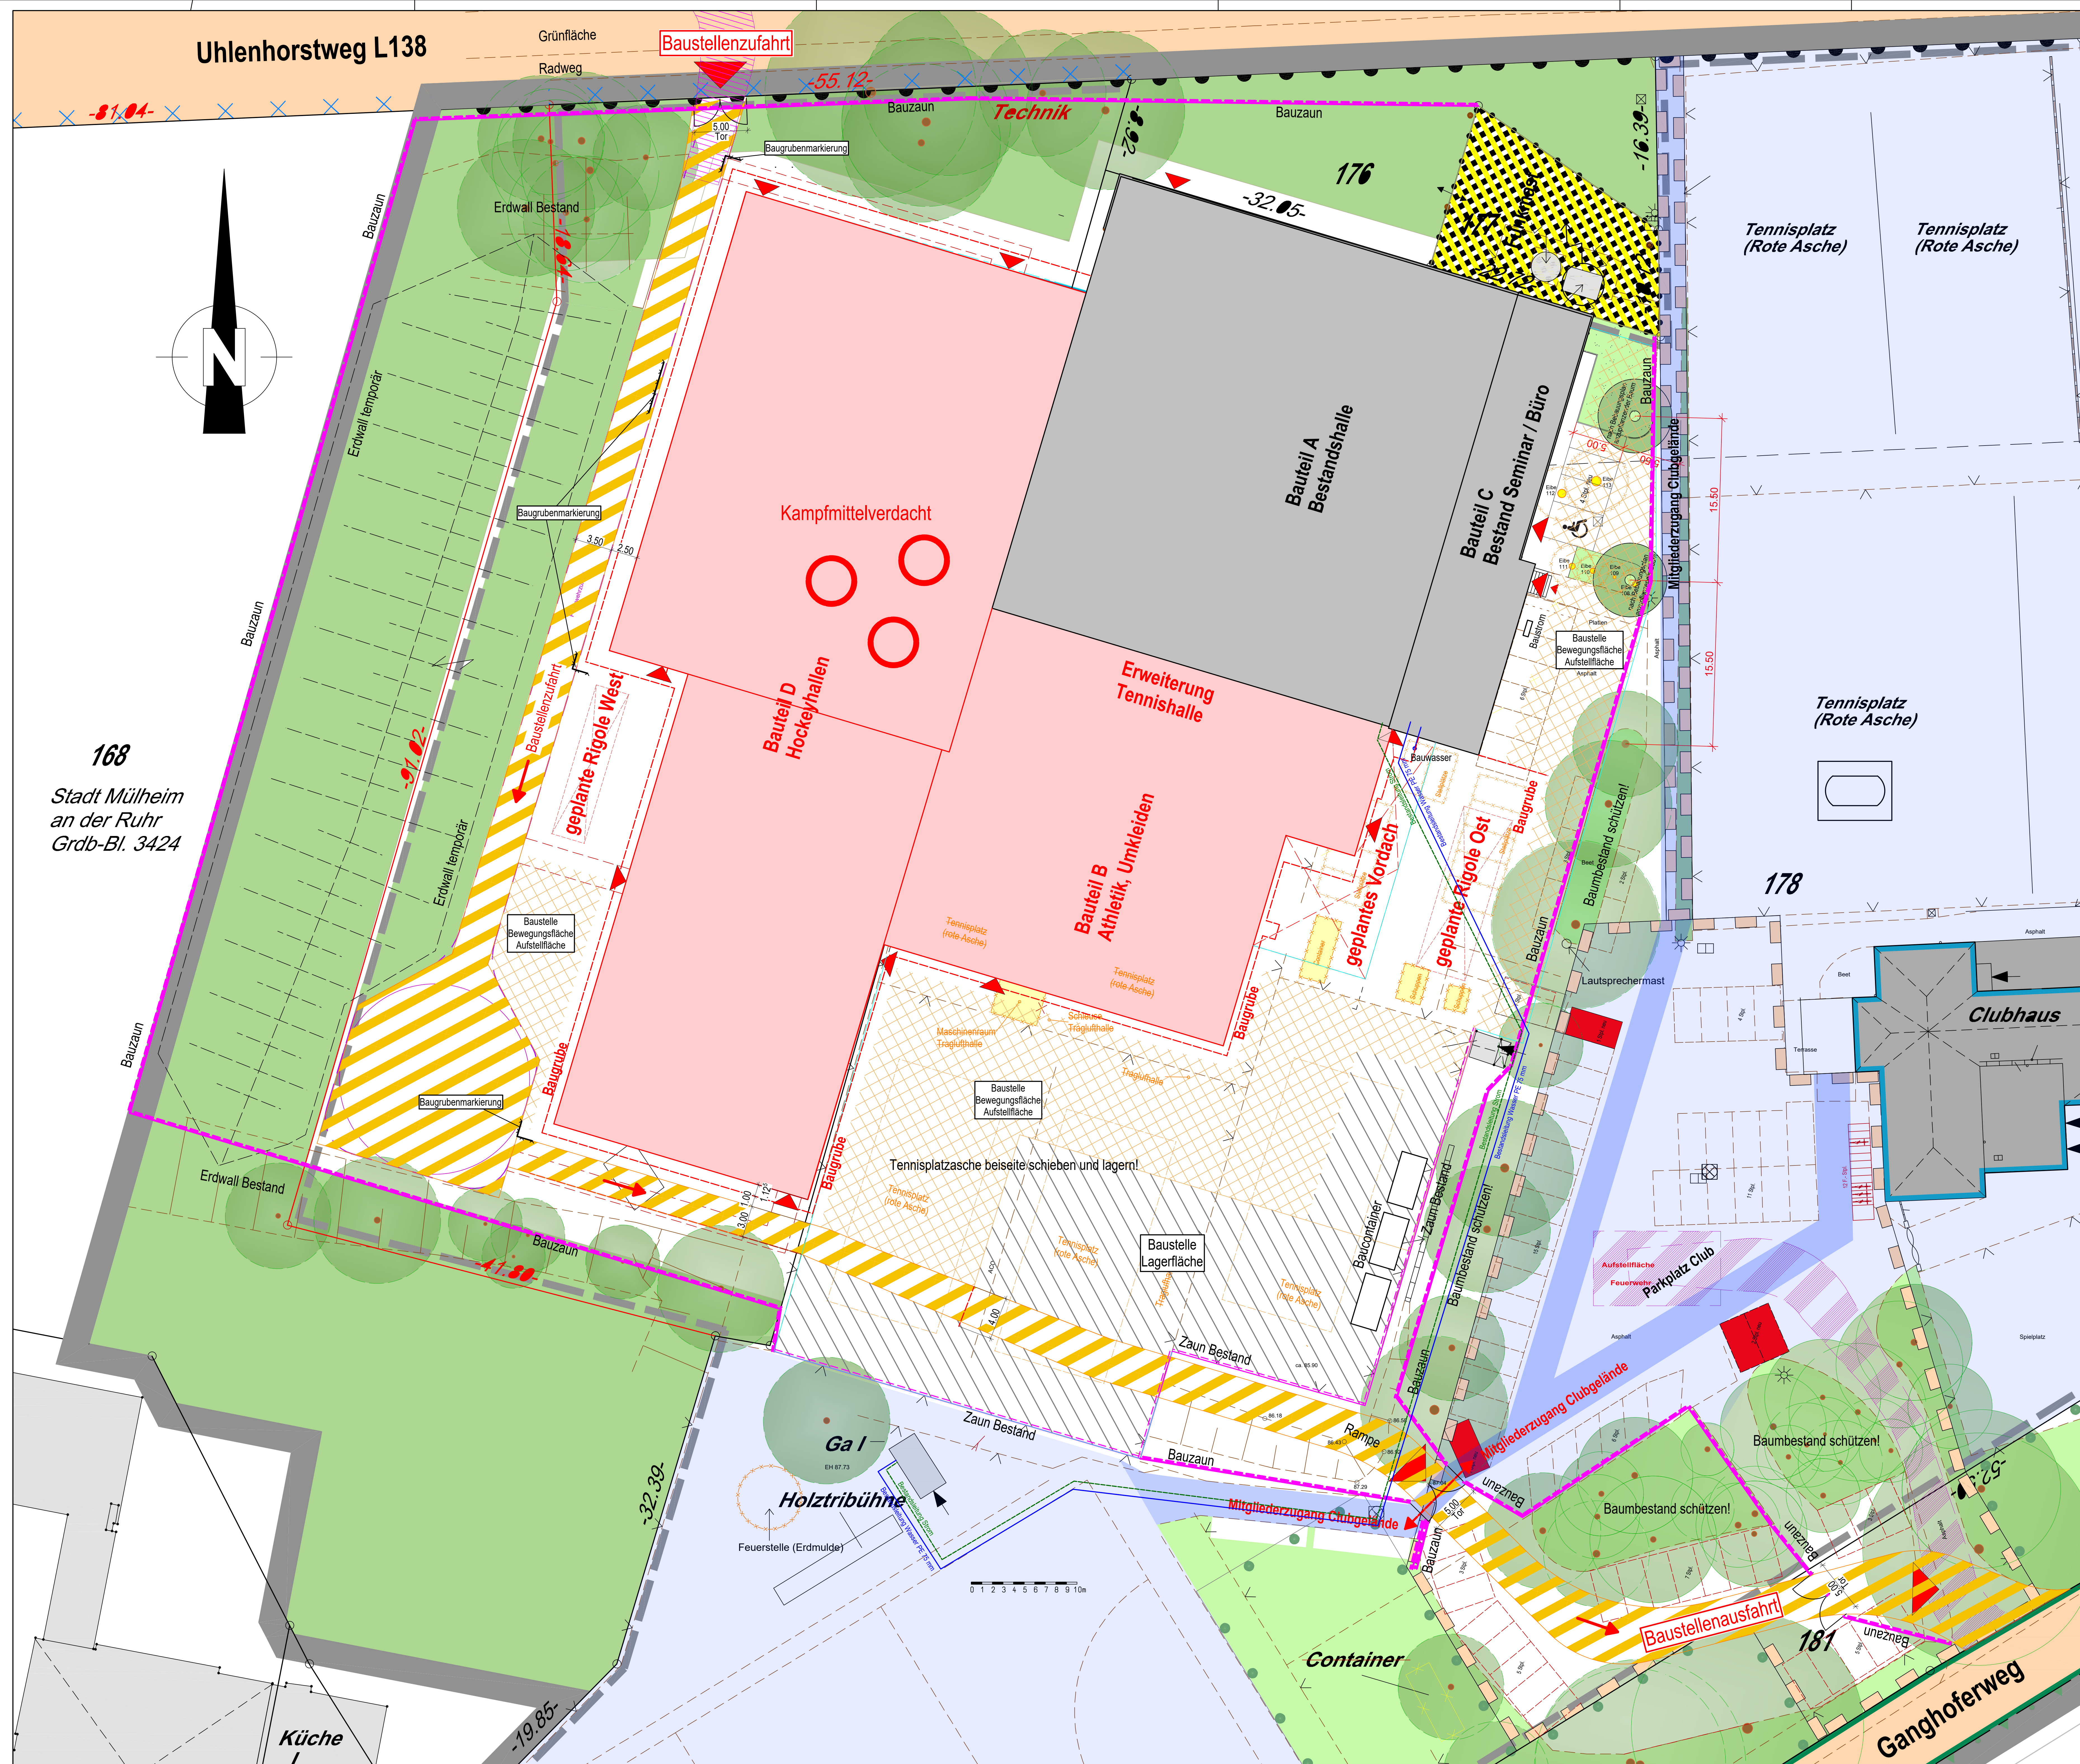

- | | |
|---|---------------------------------------|
|  | Bauliche Anlage, geplant (Neubau) |
|  | Bauliche Anlage, Bestand |
|  | Bauliche Anlage, beseitigen (Abbruch) |
|  | Zufahrten |
|  | Bewegungsflächen, Aufstellflächen |
|  | Lagerflächen |
|  | Bauzaun |
|  | Wegfläche für Clubmitglieder |
|  | Fläche für Clubmitglieder |
|  | Grünfläche |
|  | Grünfläche / Waldersatzfläche |
|  | Bäume Bestand |

00	10.10.2025	Planerstellung	
01	26.03.2026	Leitung Bestand für Strom und Bewässerung Kunstassenplatz 2	
02	09.08.2026	Baumst., Bauwasser	
03	17.05.2026	Baugrube, Baugrubenmarkierung	
04	02.07.2026	Erdwall vergrößert, Lagerfläche West Entfall	
Index	Datum	Bemerkungen	Name

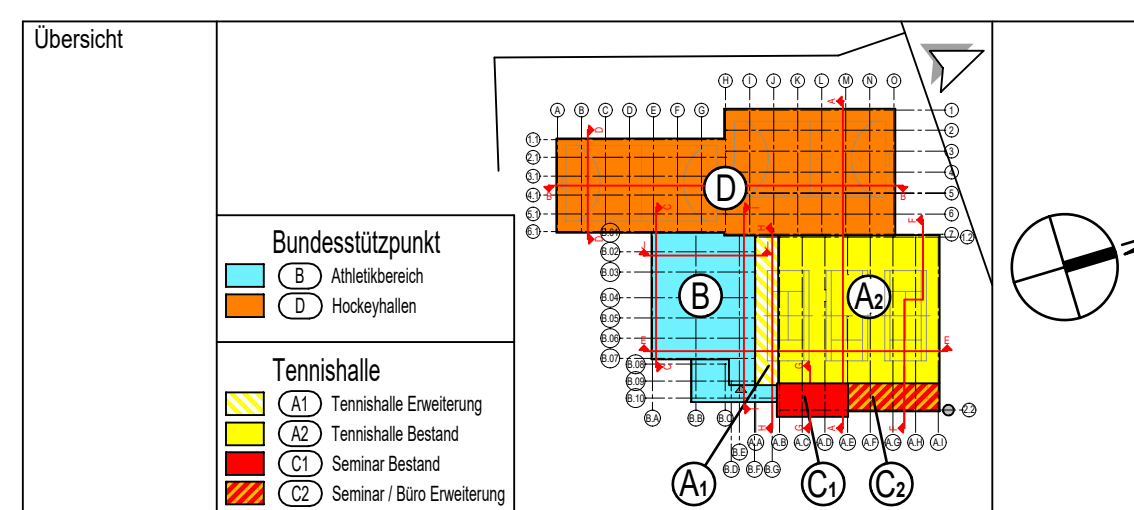

Projekt:	Sanierung und Erweiterung von Sportstätten Hockey- u. Tennisclub, Uhlenhorst Mülheim e.V. Uhlenhorstweg 19, 45479 Mülheim an der Ruhr
----------	---

Hockey- u. Tennisclub, Uhlenhorst Mülheim e.V.
Bauherr: Uhlenhorstweg 19, 45479 Mülheim an der Ruhr

Ausführungsplanung **VORABZUG**

Baustelleneinrichtung			
Datum:	02.07.2026	Index:	04
Maßstab:	1:200	Größe:	H/B = 841 x 1189
Datename:	CPG_XX.5_BE_XX_001_04_Baustelle		