


168


*Stadt Mülheim
an der Ruhr
Grdb-Bl. 3424*

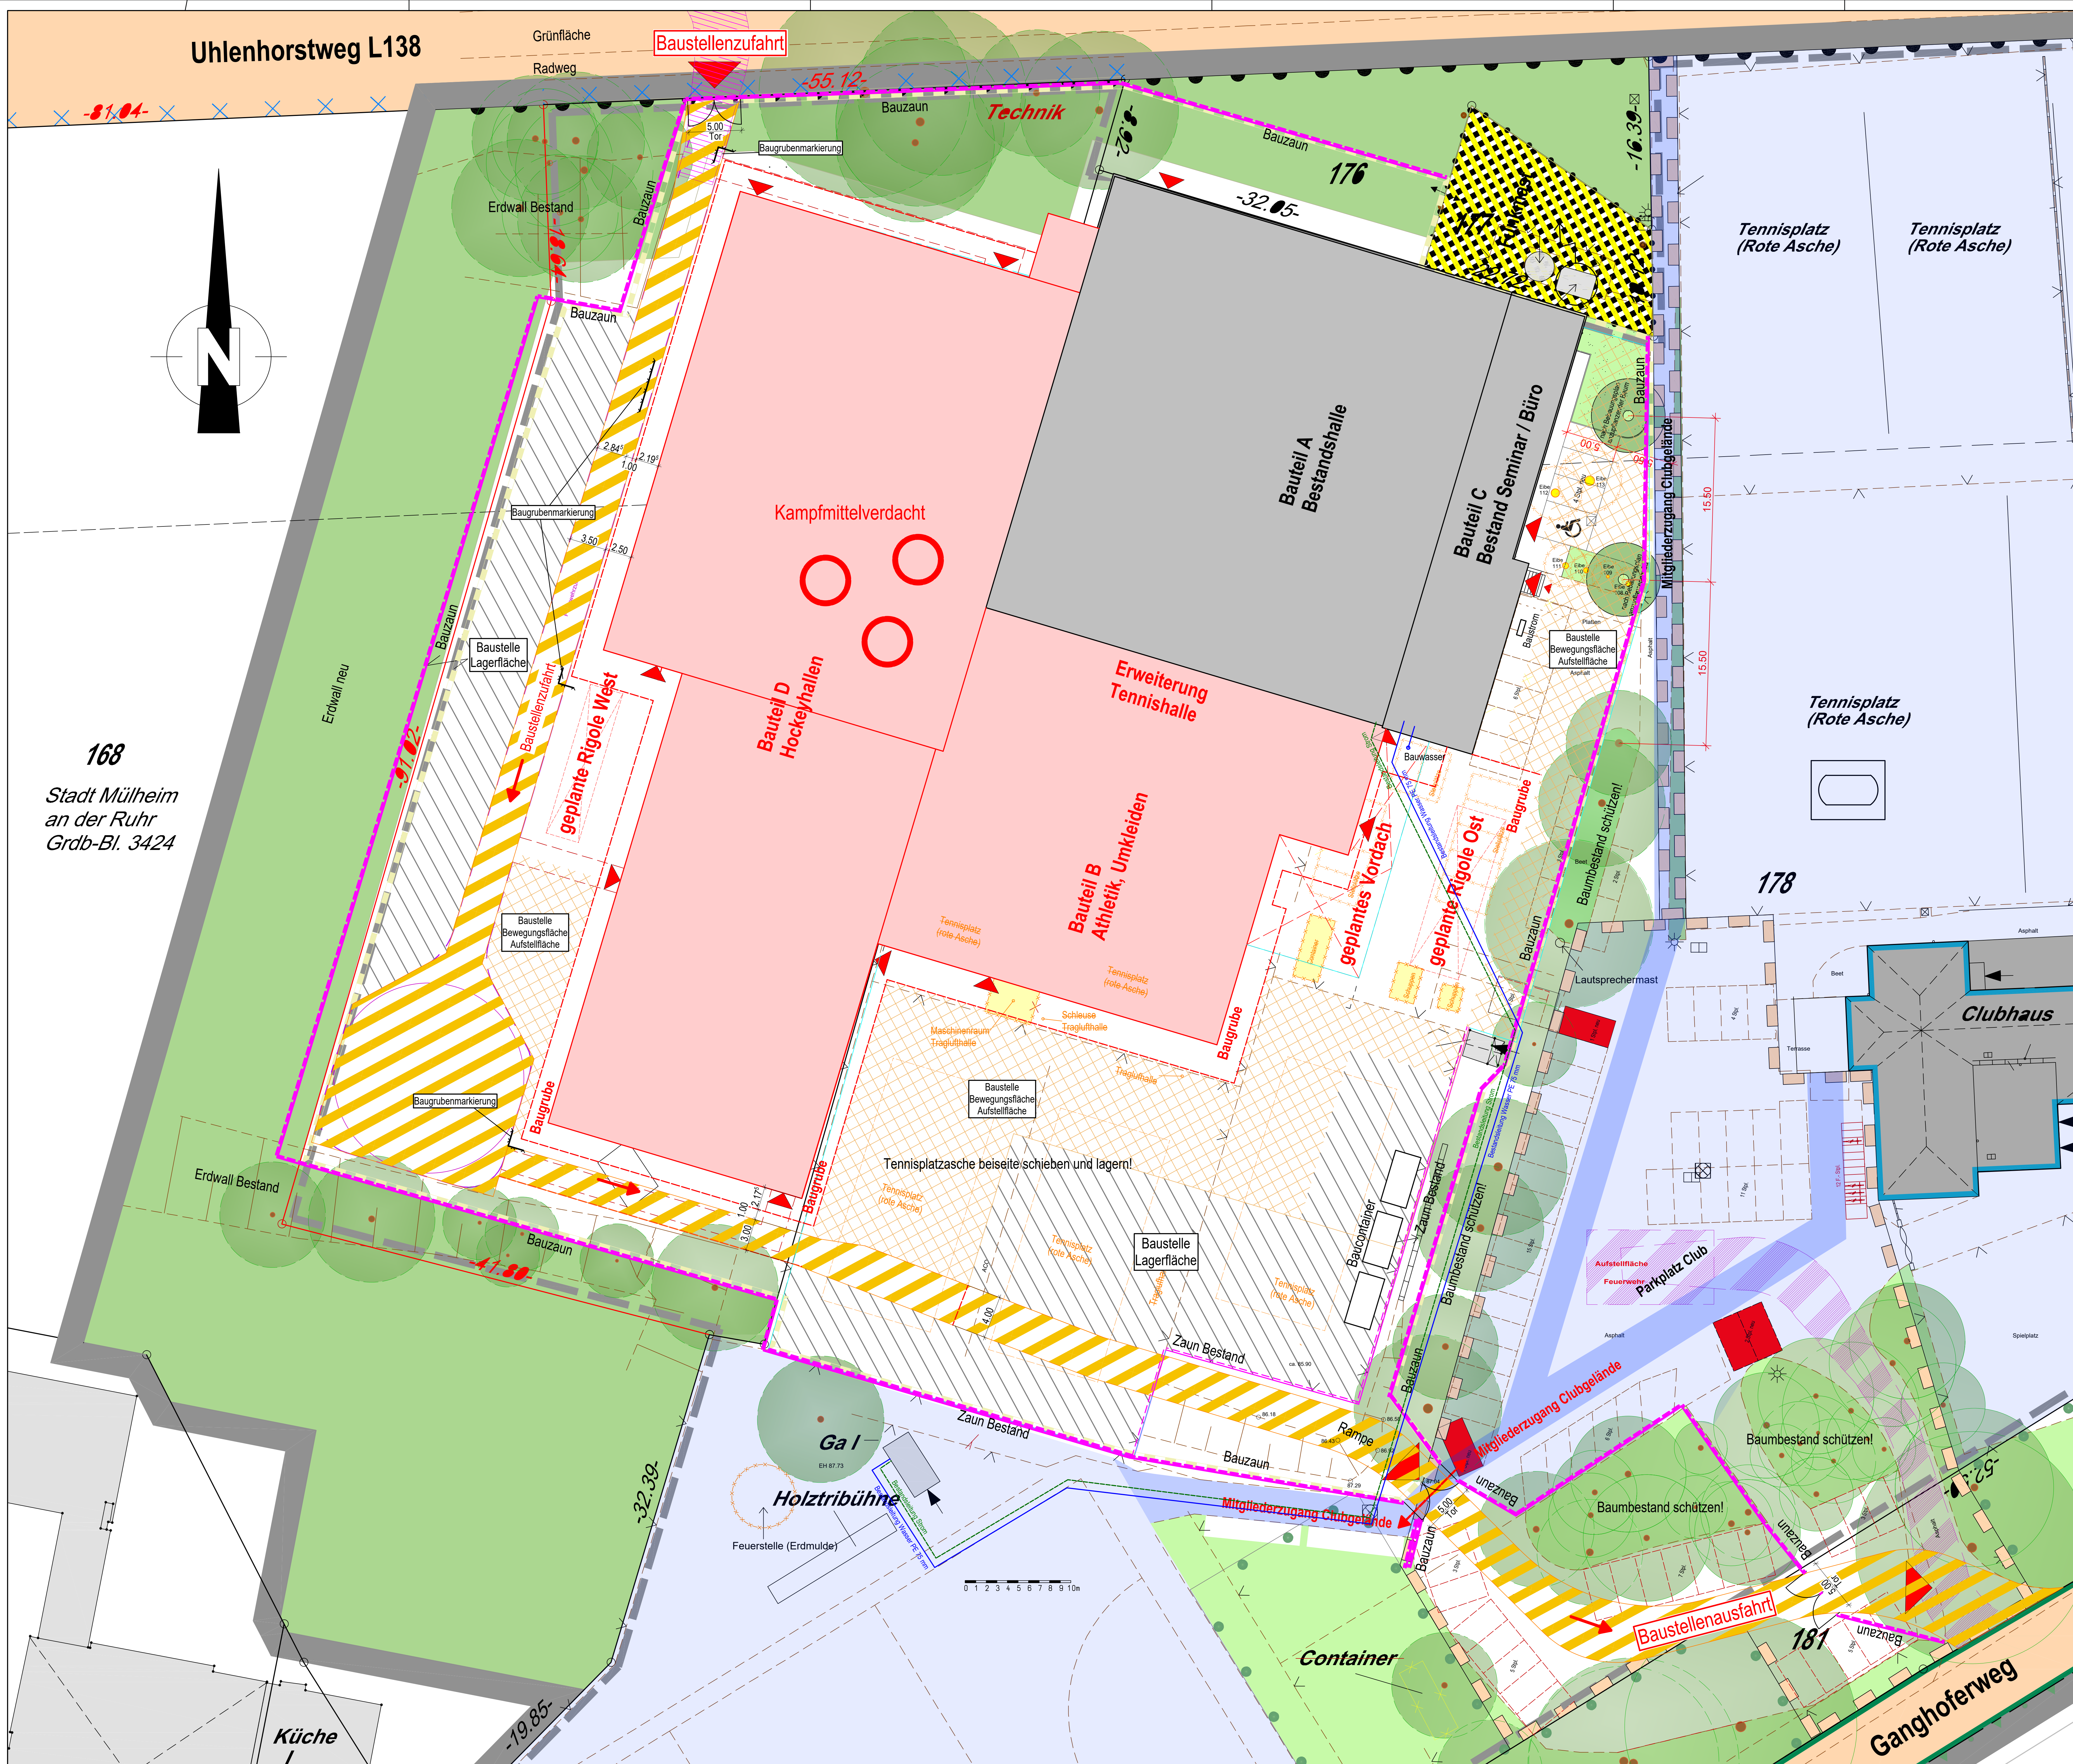

- | | |
|---|---------------------------------------|
|  | Bauliche Anlage, geplant (Neubau) |
|  | Bauliche Anlage, Bestand |
|  | Bauliche Anlage, beseitigen (Abbruch) |
|  | Zufahrten |
|  | Bewegungsflächen, Aufstellflächen |
|  | Lagerflächen |
|  | Bauzaun |
|  | Wegfläche für Clubmitglieder |
|  | Fläche für Clubmitglieder |
|  | Grünfläche |
|  | Grünfläche / Waldersatzfläche |
|  | Bäume Bestand |

[illegible]

Übersicht

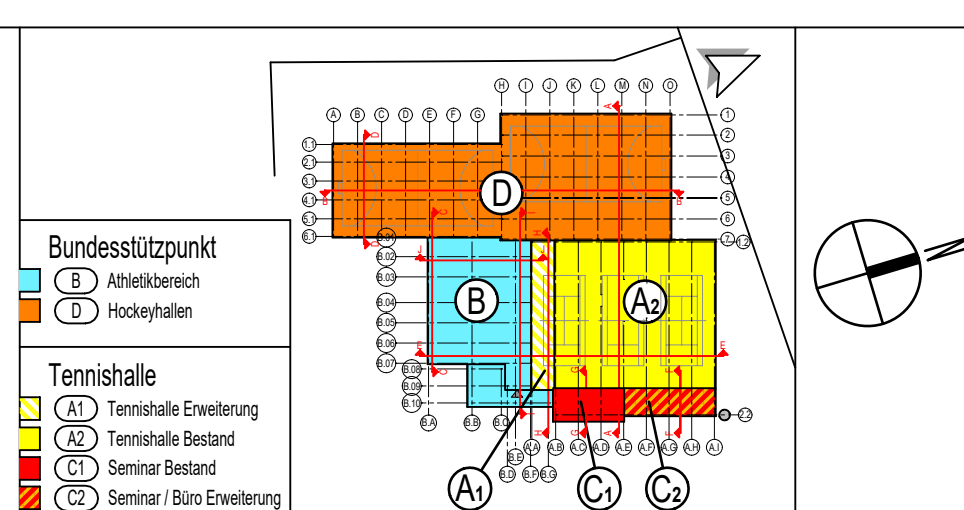

Projekt:	Sanierung und Erweiterung von Sportstätten Hockey- u. Tennisclub, Uhlenhorst Mülheim e.V. Uhlenhorstweg 19, 45479 Mülheim an der Ruhr
----------	---

Bauherr: Hockey- u. Tennisclub, Uhlenhorst Mülheim e.V.
Uhlenhorstweg 19, 45479 Mülheim an der Ruhr

Ausführungsplanung

Baustelleneinrichtung

Datum:	08.06.2026
--------	------------

Index:	02
--------	----

Maßstab:

1:200

Dateiname:	
------------	--

OPG XX 5 BE XX 001 02