


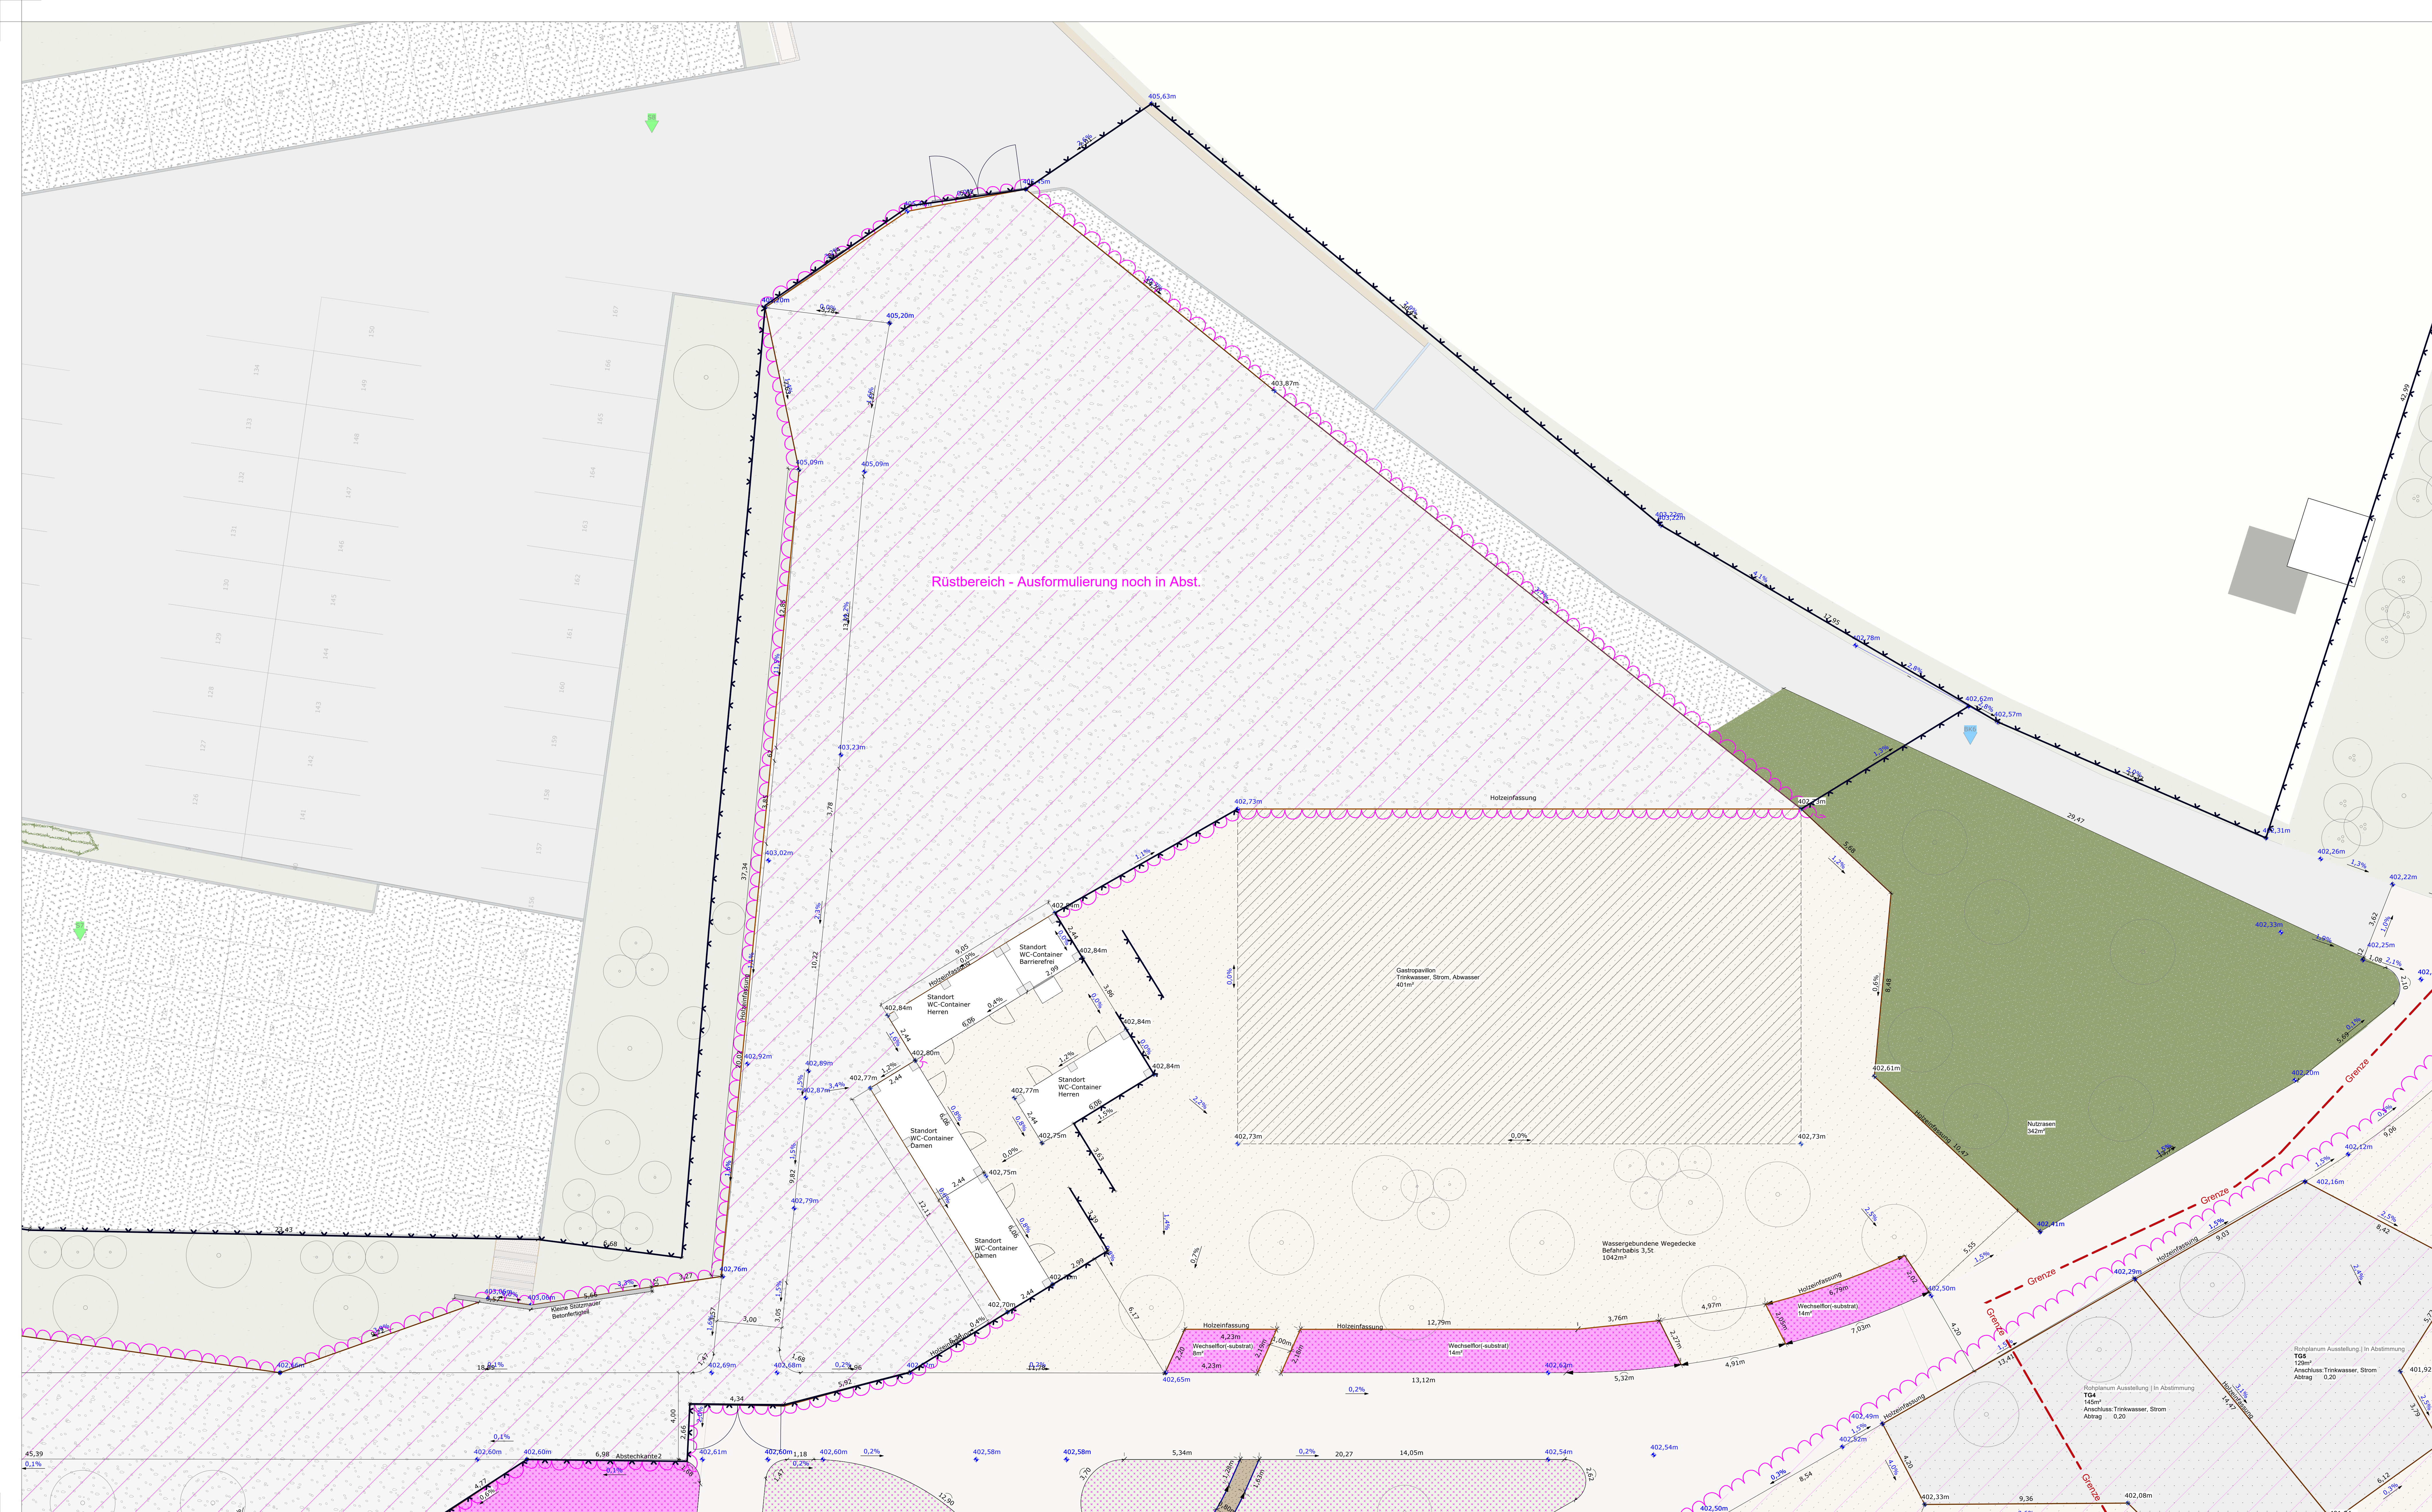

Beläge temporär

Wassergebundene Wegedecke

Schotterdeckschicht

Einlassungen

Holzeinfassung

Kunststoffeinfassung

Abstiehkante

Zaunrinne

Vegetation

Baum Bestand

Baum Planung

Baum Fällung

Nutzrasen / Rollrasen

Wechsellor 50% | Stauden Dauerl 50%

Wechsellor 100%

Stauden Daueranlage

Weissenanlass / Rollweisse

Sonstiges

119.20

Planungshöhe

119.32

Bestandshöhe

119.32

Leitungs- und Schachthöhen

Planungsgebiet Daueranlage

Planungsgrenze Temporärer Anlagen

Trinkwasserleitung

Brauchwasserleitung

Abwasserleitung


Stromleitung

Trinkwasseranschluss

Brauchwasseranschluss

Abwasseranschluss

Stromanschluss

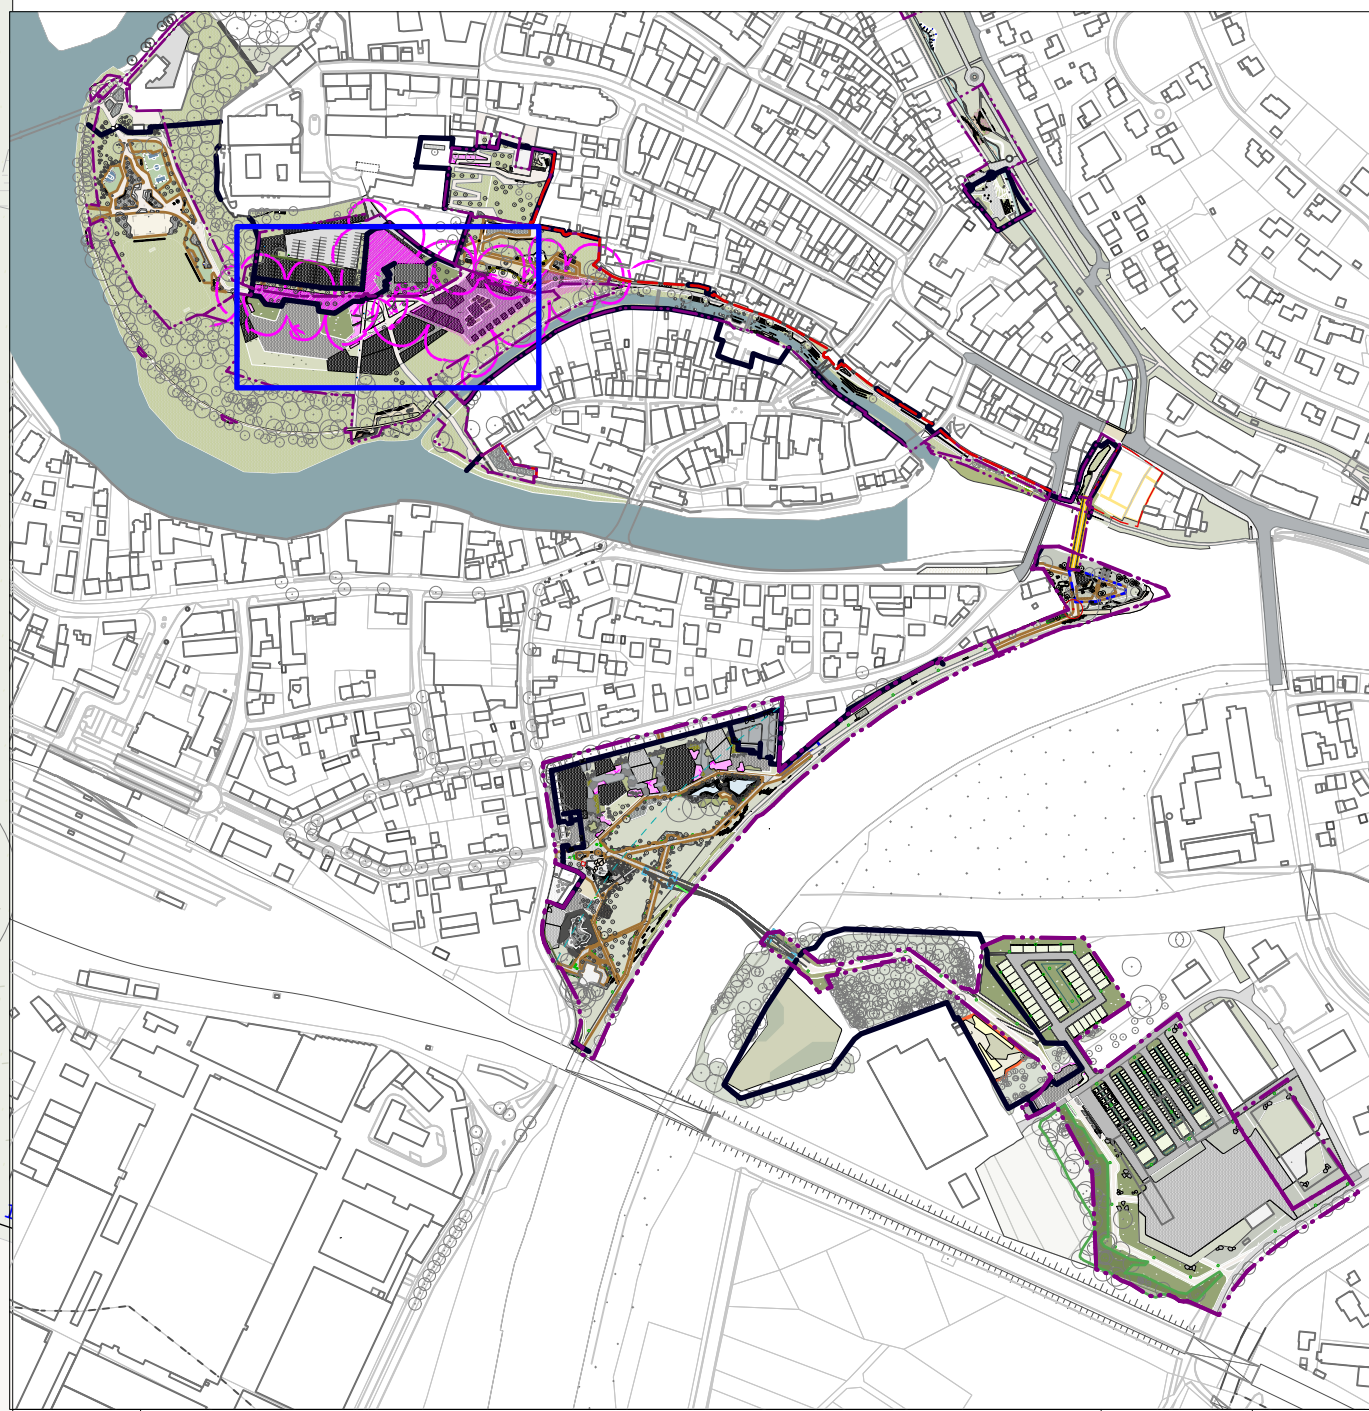

INDEX	ÄNDERUNGEN	DATUM	GEZ

Alle Maße sind vor Baubeginn zu prüfen!

Alle Maßangaben sind vom Auftragnehmer eigenverantwortlich zu überprüfen. Unstimmigkeiten oder Abweichungen sowie Bedenken sind vor der Ausführung unverzüglich der Bauleitung mitzuteilen (entspr. VOB Teil B § 3.3).

Hinweis:
Voraussetzungen wurden aus den Unterlagen der Versorgungsträger übernommen. Für Lage, Teilanlage, Vollständigkeit der Lieferungen und Materialangaben kann keine Gewähr übernommen werden. Der aktuelle Stand der Versorgungsleitungen ist zum Zeitpunkt der Ausarbeitung beim örtlichen Versorgungsträger zu erfragen bzw. durch Suchschein im Gelände zu belegen.

PROJEKT

Bayrische Landesgartenschau
Donauwörth 2028

BAUHERR

Bayrische Landesgartenschau GmbH
Bavariastr. 14 | 80336 München

PROJEKTADRESSE

Landesgartenschau Donauwörth 2028
GmH
Spitalstraße 7 | 86609 Donauwörth
Tel + 49 170 56 40 775
betina.borgetto@donauwörth2028.de

GLDA | GORNIK DENKEL

landschaftsarchitektur partg mbh
handschuhshelmer landstraße 2b
69120 heidelberg
tel +49 (0)6221 4162760
info@glda.de
www.glda.de

PLANNINHALT

Heilig Kreuz Garten Gültelbereich

PROJEKTNUMMER

300

DATUM

300A_LGS28_DONA_LP3
00_Ausstellungsplanung_2
2.vwvp

BLATTFORMAT

GEZ

REFERENZHÖHE

1,31 / 0,71

MASSTAB

1:100

DATUM

21.09.2026

REFERENZHÖHE

-

