


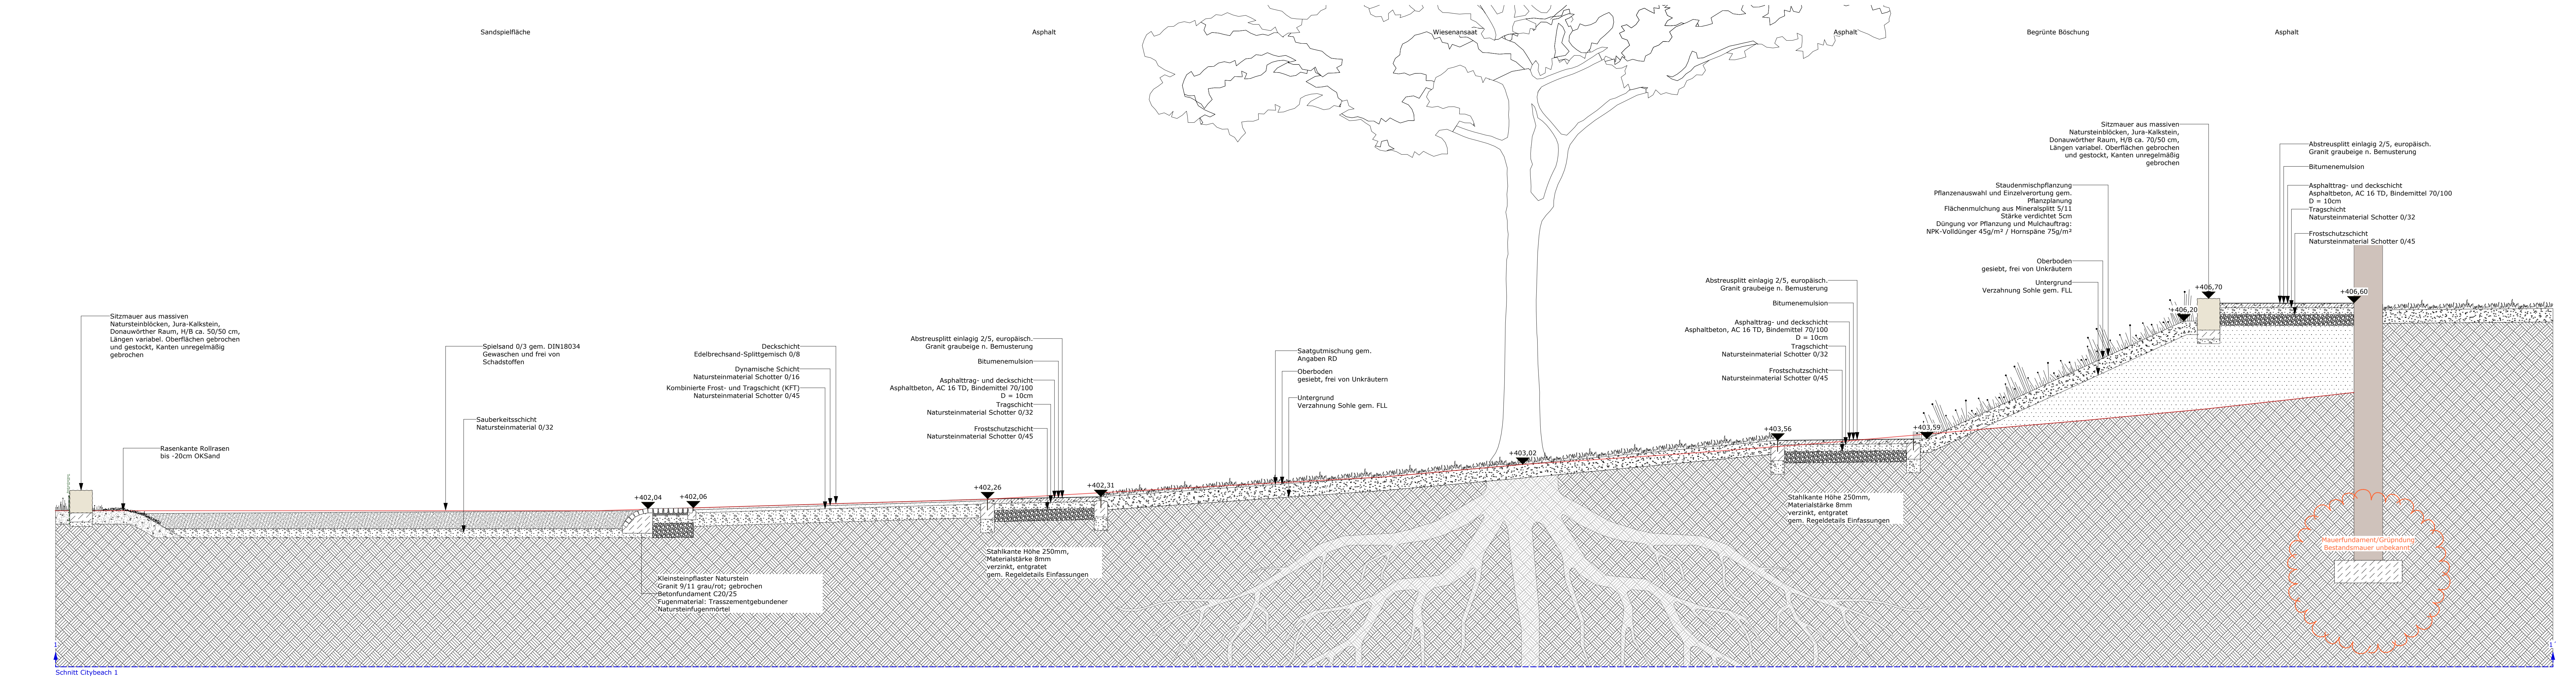

1	Planerstellung	24.09.26	
INDEX	ÄNDERUNGEN		GEZ

Alle Maße sind **vor** Baubeginn zu prüfen!

Alle Maßangaben sind vom Auftragnehmer eigenverantwortlich zu überprüfen. Unstimmigkeiten oder Abweichungen sowie Bedenken sind bei der Ausführung unverzüglich der Bauleitung mitzuteilen (entspr. VOB Teil B § 3.1).

Hinweis:
 Versorgungsleistungen wurden aus den Unterlagen der Versorgungsträger übernommen. Für Lage, Höhenlage, Vollständigkeit der Leitungen und Materialangaben kann keine Gewähr übernommen werden. Die aktuelle Stand der Versorgungsleistungen ist zum Zeitpunkt der Aufbringung beim örtlichen Versorgungsträger zu erfragen. Bzw. durch Sichtprüfung und dergleichen Mittel festlegen.

Bauherr
 Bayerische Landesgartenschau GmbH
 Bavariaring 14 | 80336 München

vertreten durch die

Landesgartenschau Donaauwörth 2028 GmbH
 Spitalstraße 7 | 86609 Donaauwörth
 Tel + 49 90 50 789-456
 info@donaauwörth2028.de

Planverfasser
 GDLA I GORNIK PUNKEL
 landschaftsarchitektur gmbh mbh
 handschuhsheimler landstraße 2b
 69120 heidelberg
 tel +49 (0)6221-162760
 info@pknk.de
 www.pknk.de

Fachplaner Brücken
schl **Schlich** **BERRGMANN partner**

Schwabstraße 43
 70197 Stuttgart
 tel +49 711 648 17-0
 stuttgart@sbp.de
 www.sbp.de

Georeferenzierung
 ETRS89/UTM Zone 32N (EPSG 4467)

Höhennangaben
 DHHN 1966 (NNH-Hohen Status 170)

PLANUMMER	MASSTAB	DATUM	REFERENZHÖHE
300 DON_05_WNP04a_SC_001_V_01 Schicht 1 City Beach 1	1:50	24.09.2026	-
PROJEKTNUMMER	DATUM	BLATTFORMAT	GEZ
300 DON_DON_LPS_WNP_3 7_vwx	1.38 / 0,84	RS	