




Gehölzliste HKG BA1 - Citybeach					
Gehölze Planung					
Gehölznummer	Baubschnitt	botanischer Name	deutscher Name	Qualität	Anzahl [Stk.]
2	BA1	Acer campestre 'Elisrijk'	Feldahorn	Sol. Baum, Svv, mDb, STU 30-35	1 Teilbereich: Citybeach
8	BA1	Castanea sativa	Eskastanie	H 3xv, mDb, STU 20-25	5 Teilbereich: Citybeach
10	BA1	Cercis allquistorum	Judasbaum	Sol. lockerer Schirm, Svv mDb, mehrt. 3 Stämme, H 250-300cm	3 Teilbereich: Citybeach
11	BA1	Cornus controversa 'June Snow'	Etagen-Hartnagel 'June Snow'	Sol. 6xv mDb 8200-300cm H300-350cm	1 Teilbereich: Citybeach
13	BA1	Corylus colurna	Baumhasel	Sol. Baum, Svv, mDb, STU 30-35	2 Teilbereich: Citybeach
17	BA1	Ostrya carpinifolia	Hopfenbuche	Sol. Baum, Svv, mDb, STU 30-35	1 Teilbereich: Citybeach
20	BA1	Prunus avium 'Kordia'	Süßkirsche	H. 3xv mDb STU 18-20	1 Teilbereich: Citybeach
21	BA1	Prunus cerasifera 'Nigra'	Blutpflaume	Sol Baum Svv, 8200-300 H400-500	5 Teilbereich: Citybeach
24	BA1	Quercus cerris	Zerreiche	Sol. Baum, Svv, mDb, STU 30-35	1 Teilbereich: Citybeach
Sträucher Planung					
Gehölznummer	Baubschnitt	botanischer Name	deutscher Name	Qualität	Anzahl [Stk.]
0	BA1	Amelanchier rotundifolia	Gemeine Felsenbirne	Strauch 3xv. mDb 150-200	8 Teilbereich: Citybeach
0	BA1	Cornus mas	Kornelkirsche	Strauch 3xv. mDb 150-200	6 Teilbereich: Citybeach
51	BA1	Viburnum opulus	Gemeiner Schneeball	Sol 3xv mDb Hoe 200-250	13 Teilbereich: Citybeach

Legende:

Beläge

- Betonsteinpflaster BK 0,3 Format 40 x 10 x 8cm
- Asphalt Bestand
- Asphalt BK 1,8
- Fuß- und Radweg Asphalt bei BK 0,3
- Wassergebundene Wegedäcke 1-Schicht Bauweise
- Taktes Leisystem
- Holzbockschritte
- EFDM Belag
- Schotterfläche BK1,8
- Spiealand

Ausstattung/Einbauten

- Ausbau E-MobilB&E
- CitySoul gen2 LED Sprinklerkonfiguration + geodät. Coax-Mast 7m
- Mastleuchte Dimmbar
- Asphaltbänken versch. Größen baustellenseitig lagert
- Findlinge Jura-Kalkstein Findlinge
- Sitzbank mit Holzauflege
- Holzdeck
- Betonfertigteile
- Treppeneinfassungen
- Mauer Naturstein
- Fahrradsteg

Einfassungen

- Tiefbordstein 10/30
- Hochbordstein 15-18/30
- Busbord
- Stahlkante Höhe 25mm, Materialstärke 8mm
- Anfahrtschwelle Rolllstuhl Überfahrstein 15/22

Vegetation

- Baum Bestand
- Baum Planung
- Baum Fällung
- Strauch Planung
- Staudenfläche gem. Pflanzplanung
- Rasen, RSM Typ 2.3
- Wiesenansatz
- Rollrasenkante
- Schotterrassen K1/K2
- Planungshöhe
- Bestandshöhe
- Leistungs- und Schachthöhen
- Planungsgebiet
- Grenze zu Privat
- Schnittlinie
- Abbruch
- Bestandsvermessung
- RW-Leitungen DN100-250
- SW-Leitungen DN100-250
- Leuchtr PVC-U DN110
- Baugrunderkundung Bohrkern/Schurfe
- Wasserversorgungsnetz
- Regenwasserhaltung
- Schmutzwasserhaltung
- Nischwasserhaltung
- Kabeltrasse
- Mastleuchte Bestand

Sonstiges

- 119,32
- 119,32
- 119,32
- Planungshöhe
- Bestandshöhe
- Leistungs- und Schachthöhen
- Planungsgebiet
- Grenze zu Privat
- Schnittlinie
- Abbruch
- Bestandsvermessung
- RW-Leitungen DN100-250
- SW-Leitungen DN100-250
- Leuchtr PVC-U DN110
- Baugrunderkundung Bohrkern/Schurfe
- Wasserversorgungsnetz
- Regenwasserhaltung
- Schmutzwasserhaltung
- Nischwasserhaltung
- Kabeltrasse
- Mastleuchte Bestand

BK7

BK8

S13

S14

1 Planerstellung 24.09.26

INDEX ÄNDERUNGEN DATUM GEZ

Alle Maße sind vor Baubeginn zu prüfen!

Alle Maßgaben sind von Auftragnehmer eigenverantwortlich zu überprüfen. Unstimmigkeiten oder Abweichungen sollen sofort mit dem Auftraggeber (AG) zu klären sein. Die Ausführung ist ausschließlich dem AG (AG 1) zu überlassen.

Hinweis: Verengungsstellen wurden aus den Unterlagen der Versorgungsanbieter übernommen. Für Lage, Teilmenge, Vollständigkeit der Leitungen und Materialangaben kann keine Gewähr übernommen werden. Der aktuelle Stand der Versorgungsanlagen ist zum Zeitpunkt der Auftragsunterzeichnung der AG (AG 1) zu übermitteln.

Bauherr Bayerische Landesgartenschau GmbH Bavariering 14 | 80336 München

vertreten durch die Landesgartenschau Donauwörth 2028 GmbH Spitalstraße 7 | 86609 Donauwörth Tel + 49 906 789-456 info@donauwörth2028.de

Planverfasser GLD I GORNIK DENKEL landschaftsarchitektur partg mbh handshulshheimer landstraße 69 69120 heidelberg tel +49 (0)6221 4162766 info@gld.de www.gld.de

Fachplaner sbp schälich bergemann partner Schwabstraße 43 70197 Stuttgart tel +49 711 646 71-0 stuttgart@sbp.de www.sbp.de

Georeferenzierung ETRS89/UTM Zone 32N (EPSG 4647)

Höhenangaben DHHN 2016 (NNH-Höhen Status 170)

PLANNUMMER 300_DON_05_WNP04c_U_006_V_01

MAßSTAB 1:100

DATUM 24.09.2026

REFERENZHOHE -

PROJEKTNUMMER 300

DATEI 300_DON_LPS_WNP_3_7.vwx

BLATTFORMAT RS

GEZ 1:54 / 0,94