


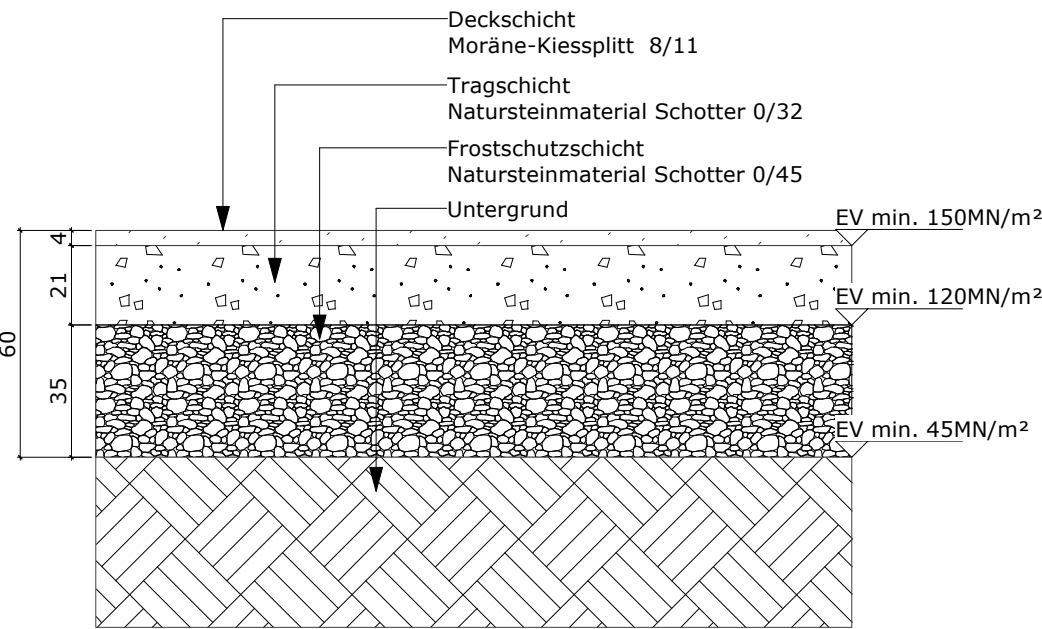


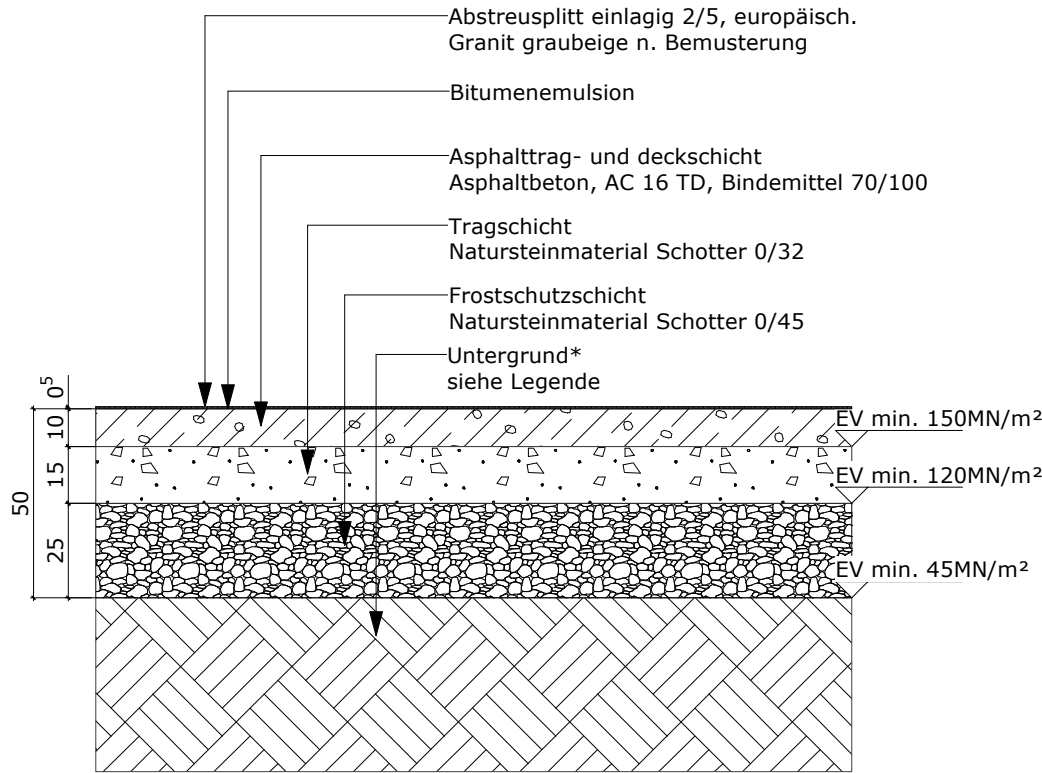

RD 15 - Schotterfläche Festplatz Bk 1,0

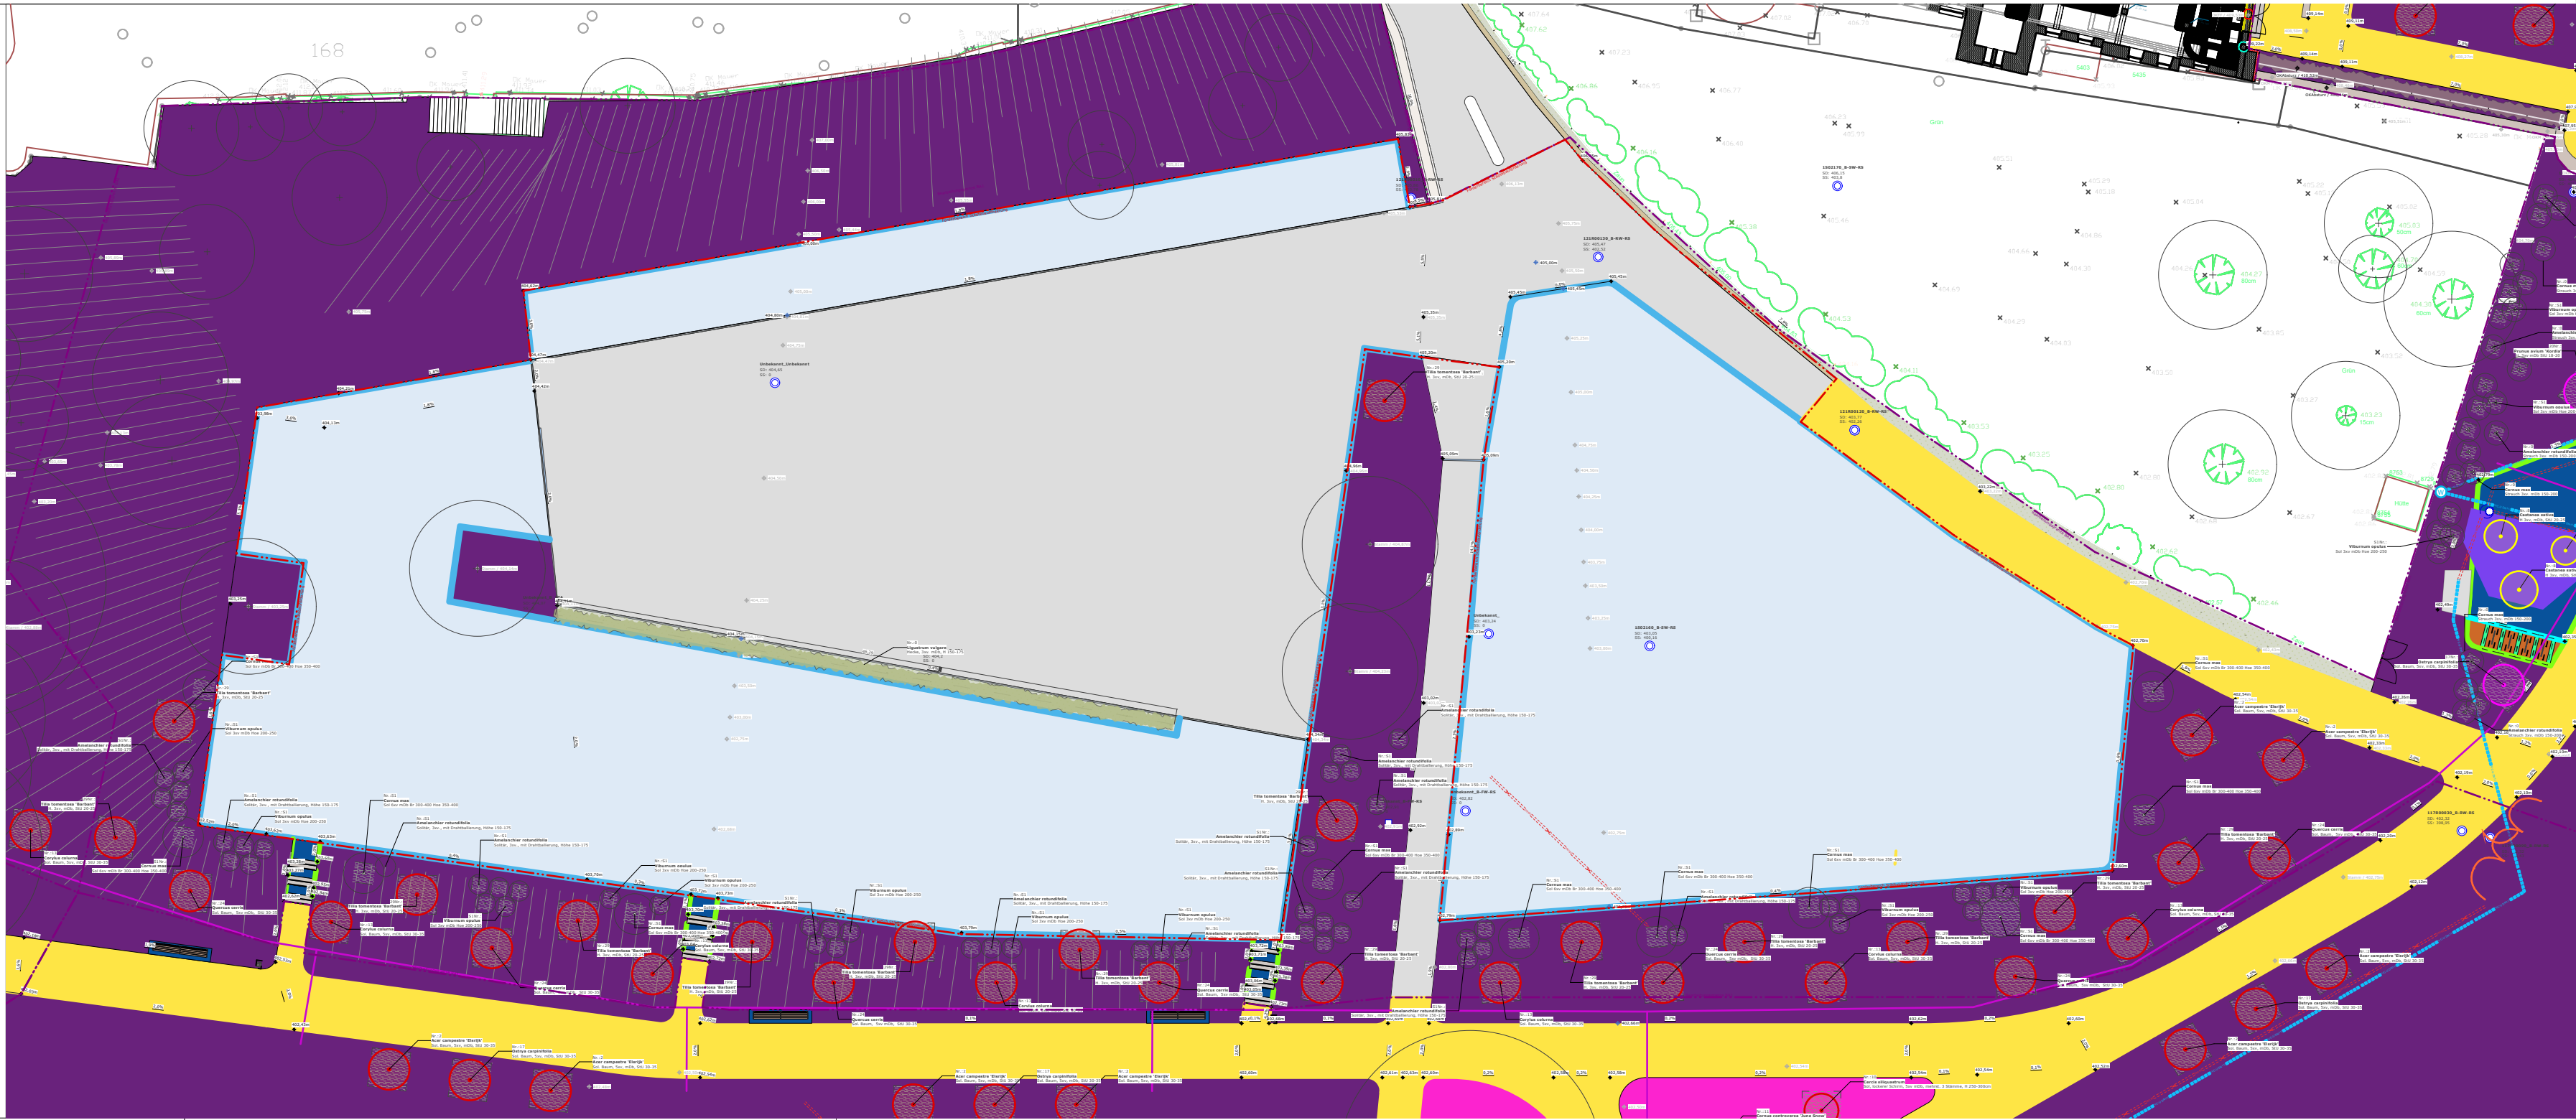

RD 1.1 - Asphalt für Geh- und Radwege

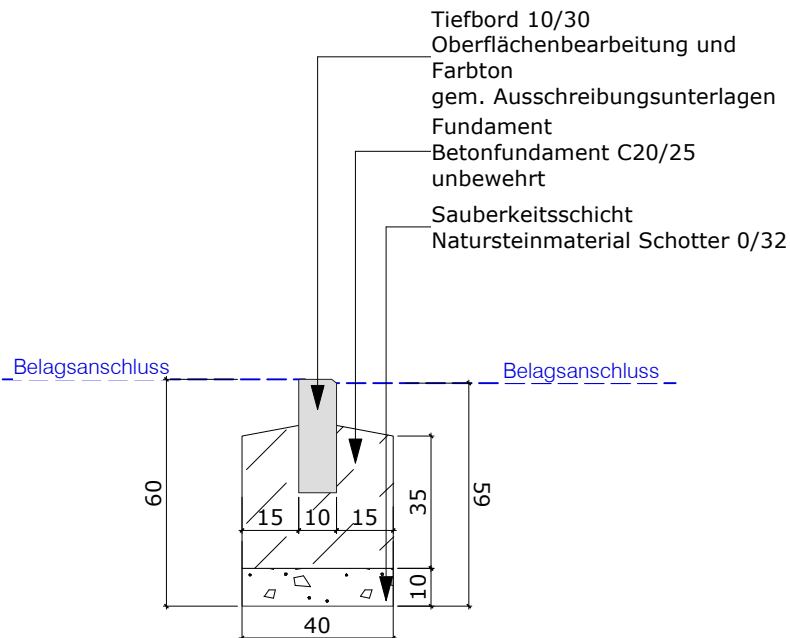

RD 06 - Tiefbord 10/30

|       |                |          |     |
|-------|----------------|----------|-----|
|       |                |          |     |
|       |                |          |     |
| 1     | Planerstellung | 24.09.26 |     |
| INDEX | ÄNDERUNGEN     | DATUM    | GEZ |

Alle Maße sind **vor** Baubeginn zu prüfen!

Alle Maßangaben sind vom Auftragnehmer eigenverantwortlich zu überprüfen. Unstimmigkeiten oder Abweichungen sowie Bedenken sind vor der Ausführung unverzüglich der Bauleitung mitzuteilen (entspr. VOB Teil B § 3.3).


Hinweis:  
Versorgungsleitungen wurden aus den Unterlagen der Versorgungsträger übernommen. Für Lage, Tiefe, Vollständigkeit der Leitungen und Materialangaben kann keine Gewähr übernommen werden. Der aktuelle Stand der Versorgungsleitungen ist zum Zeitpunkt der Aufgrabung beim örtlichen Versorgungsträger zu erfragen bzw. durch Suchschlitze und dergleichen festzulegen.

Bauherr  
Bayerische Landesgartenschau GmbH  
Bavariaring 14 | 80336 München

vertreten durch die  
Landesgartenschau Donauwörth 2028 GmbH  
Spitalstraße 7 | 86609 Donauwörth  
Tel + 49 906 789-456  
info@donauwoerth2028.de



Planverfasser  
GDLA I GORNIK DENKE  
landschaftsarchitektur partg mbh  
handschuhsheimer landstraße 2b  
69120 heidelberg  
tel +49 (0)6221 4162 60  
info@gdla.de  
www.gdla.de

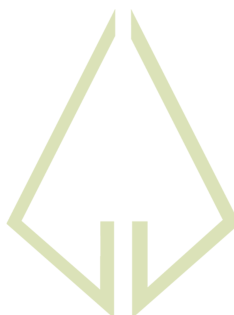

Fachplaner Brücken  
**sbp**  
**schlaich bergemann partner**  
Schwabstraße 43  
70197 Stuttgart  
tel +49 711 648 71-0  
stuttgart@sbp.de  
www.sbp.de

**Georeferenzierung**  
ETRS89/UTM Zone 32N (EPSG 4647)

**Höhenangaben**  
DHHN 2016 (NHN-Höhen Status 170)

|                                                                                           |                                     |                       |                   |
|-------------------------------------------------------------------------------------------|-------------------------------------|-----------------------|-------------------|
| PLANNUMMER<br>300_DON_05_WNP04e_DT_001_V_01<br>WNP_PP_Stiftung RD Beläge und Einfassungen | MAßSTAB<br>1:20                     | DATUM<br>24.09.2026   | REFERENZHÖHE<br>- |
| PROJEKTNUMMER<br>300                                                                      | DATEI<br>300_DON_LP5_WNP_3<br>7.vwx | BLATTFORMAT<br>DIN A1 | GEZ<br>RS         |

