







Treppenanlage 1

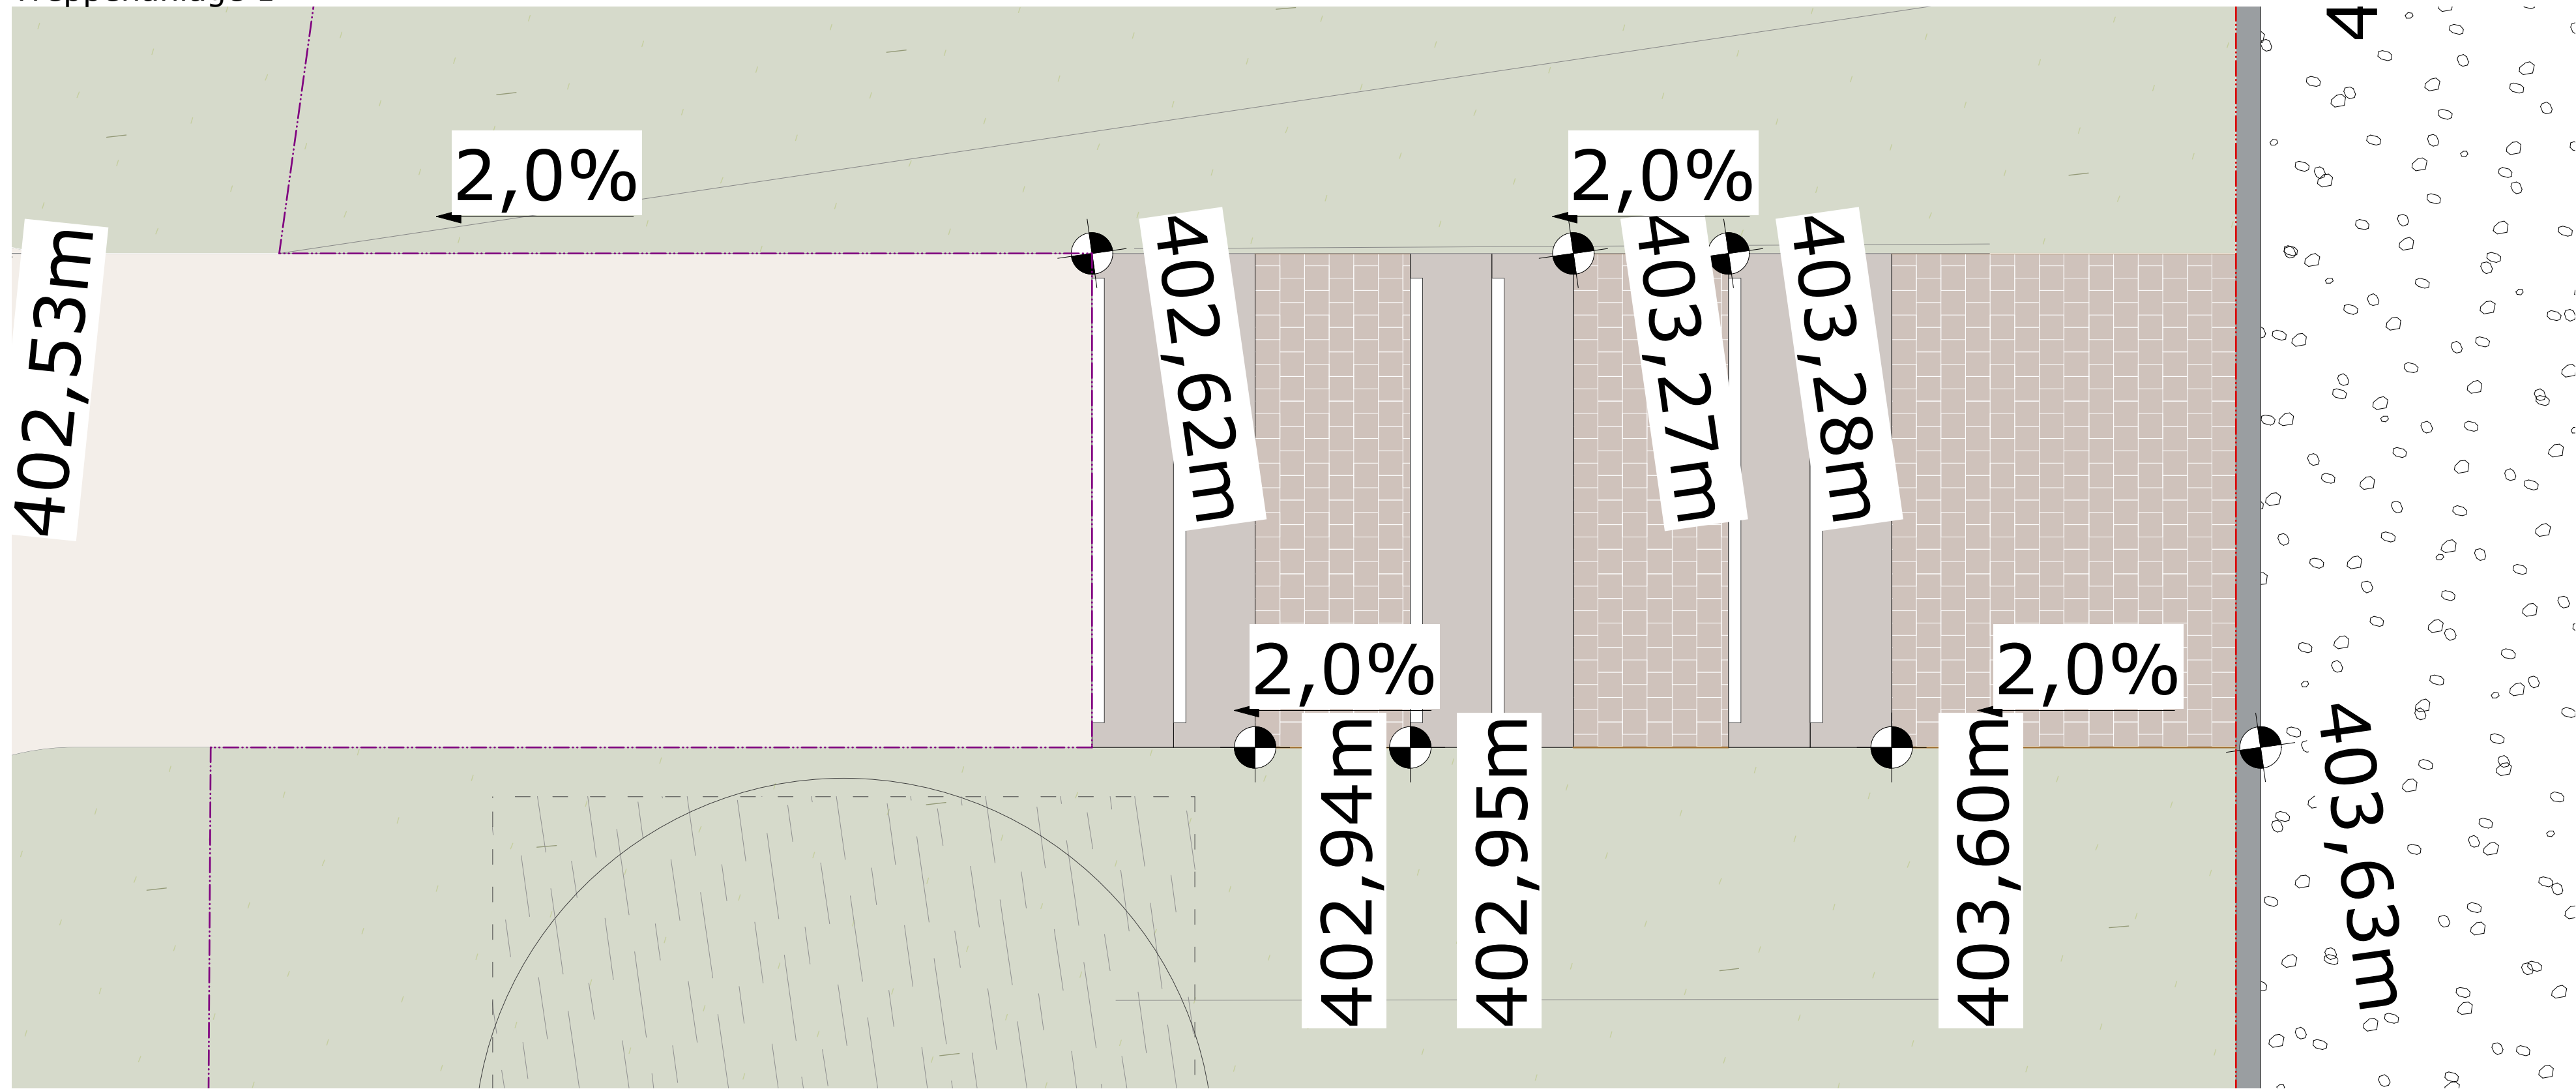

Treppenanlage 2

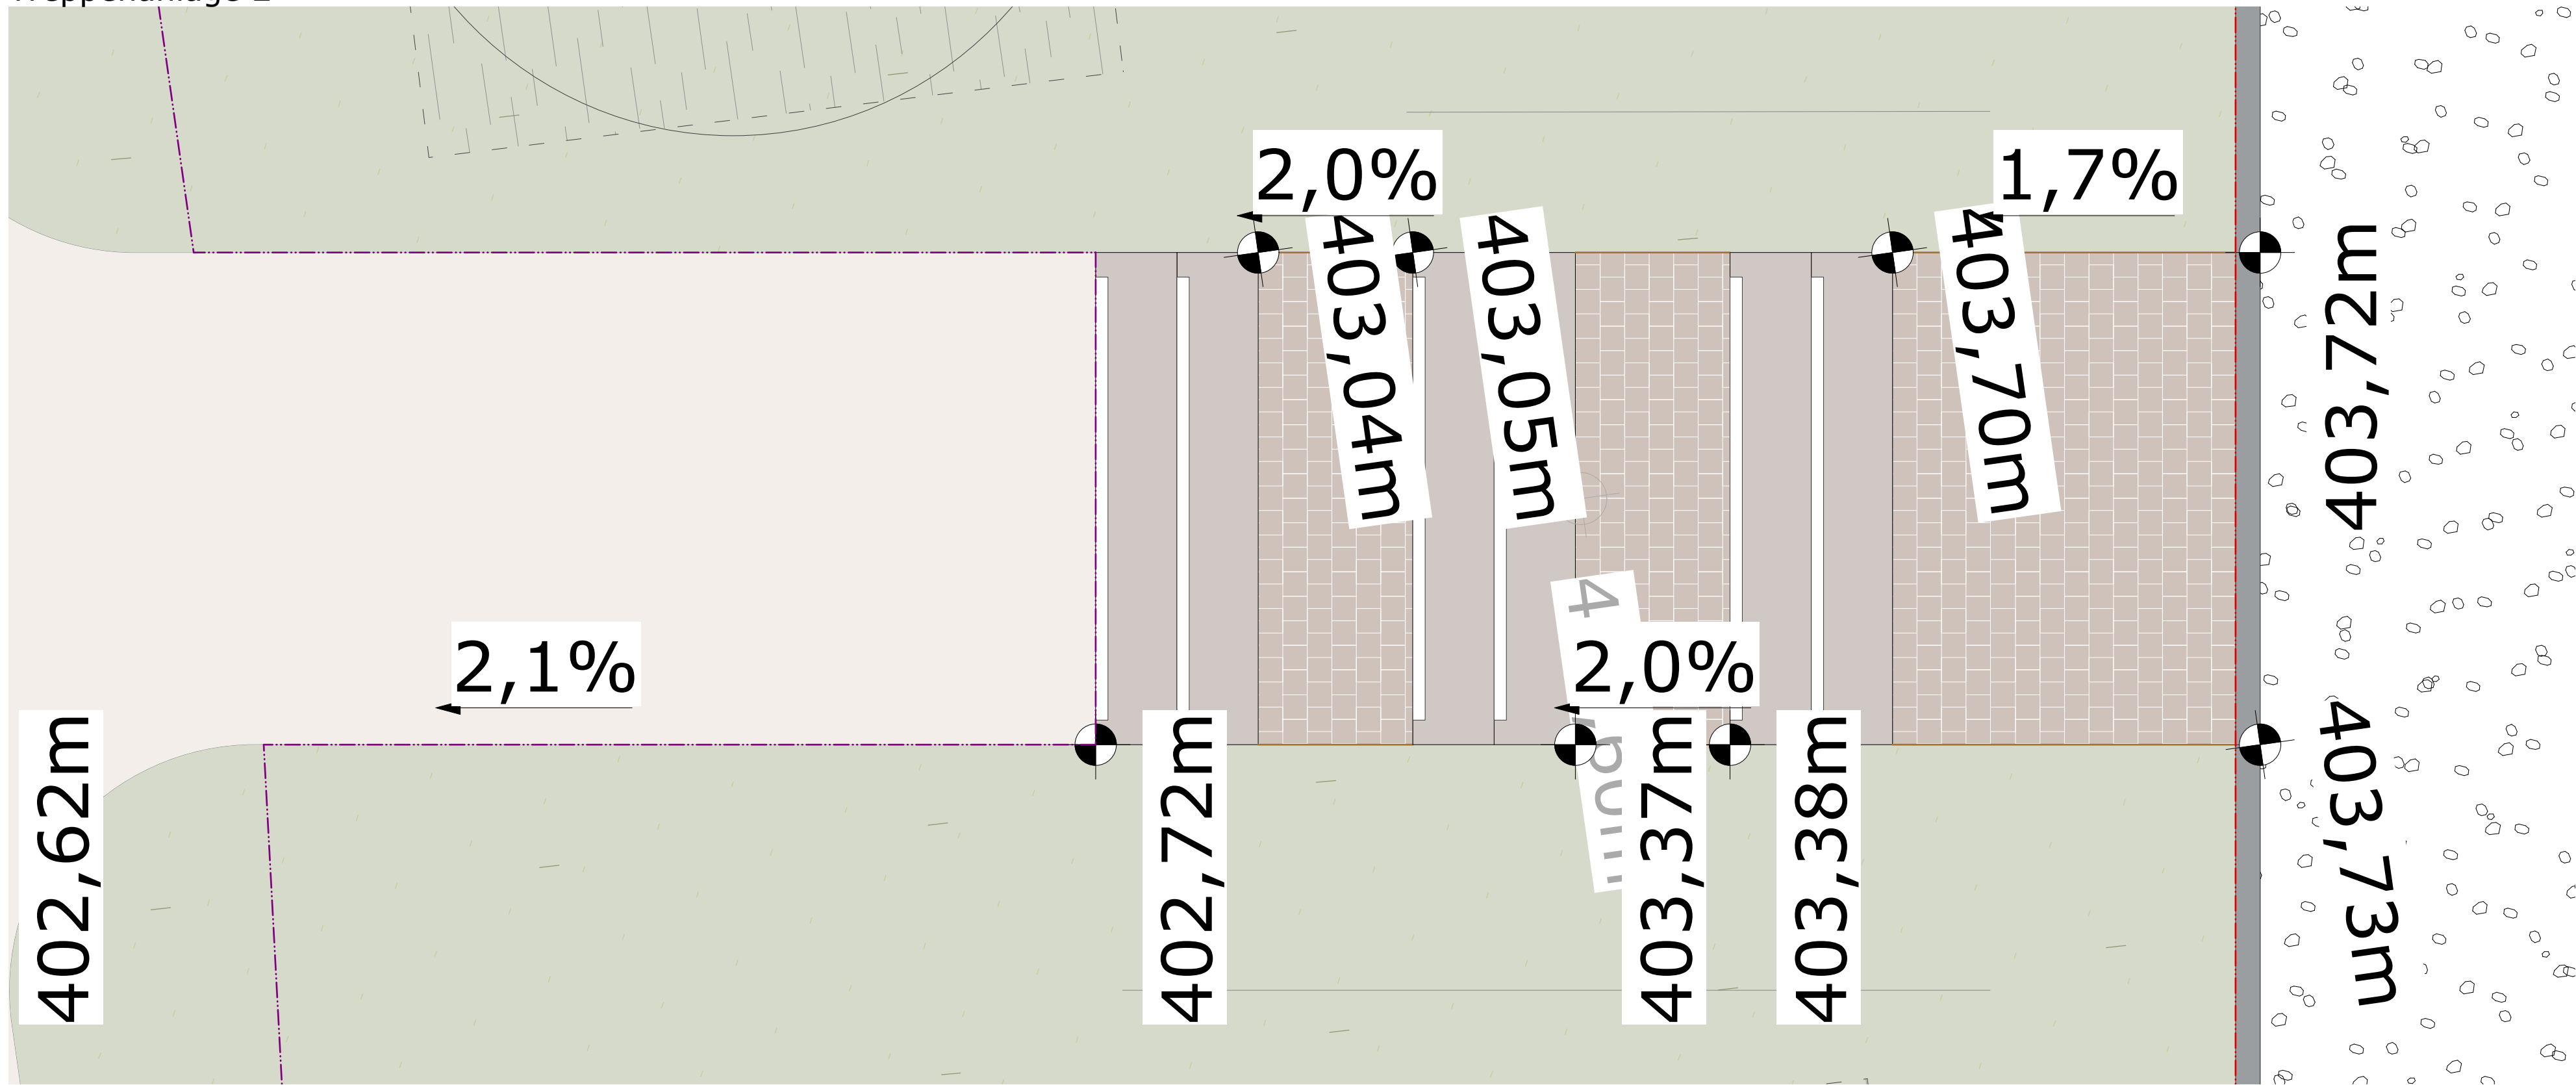

Treppenanlage 3

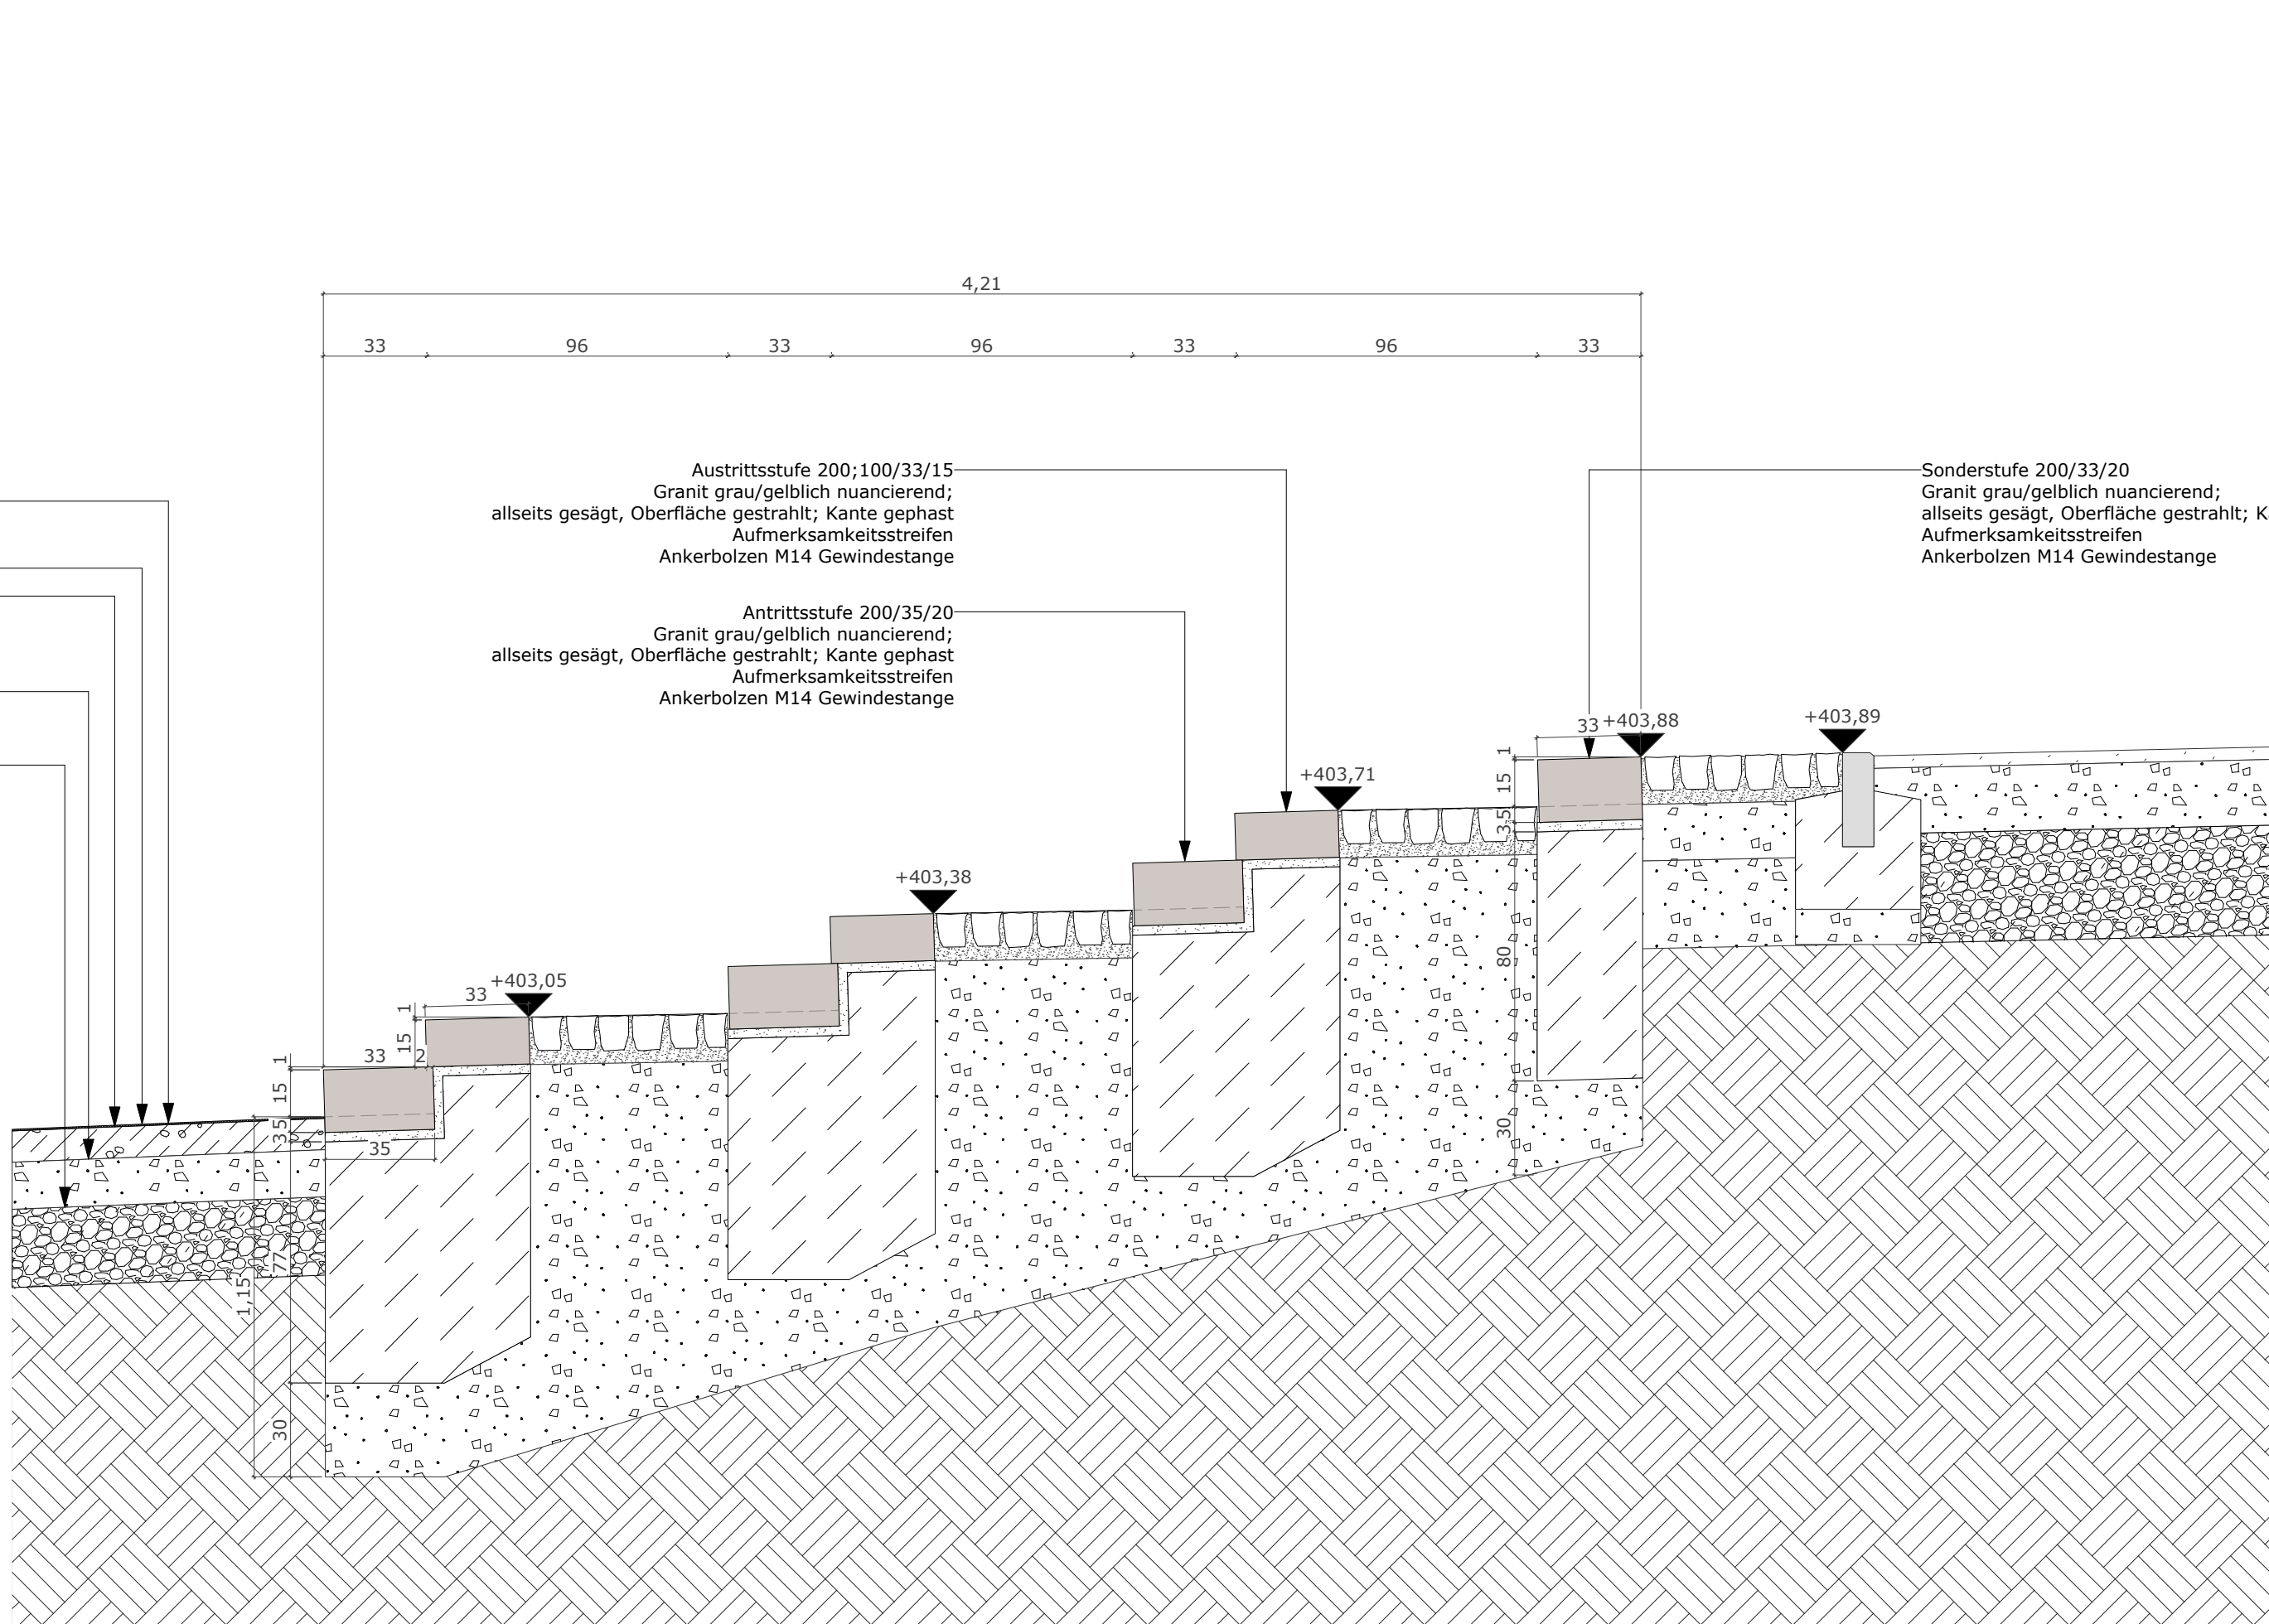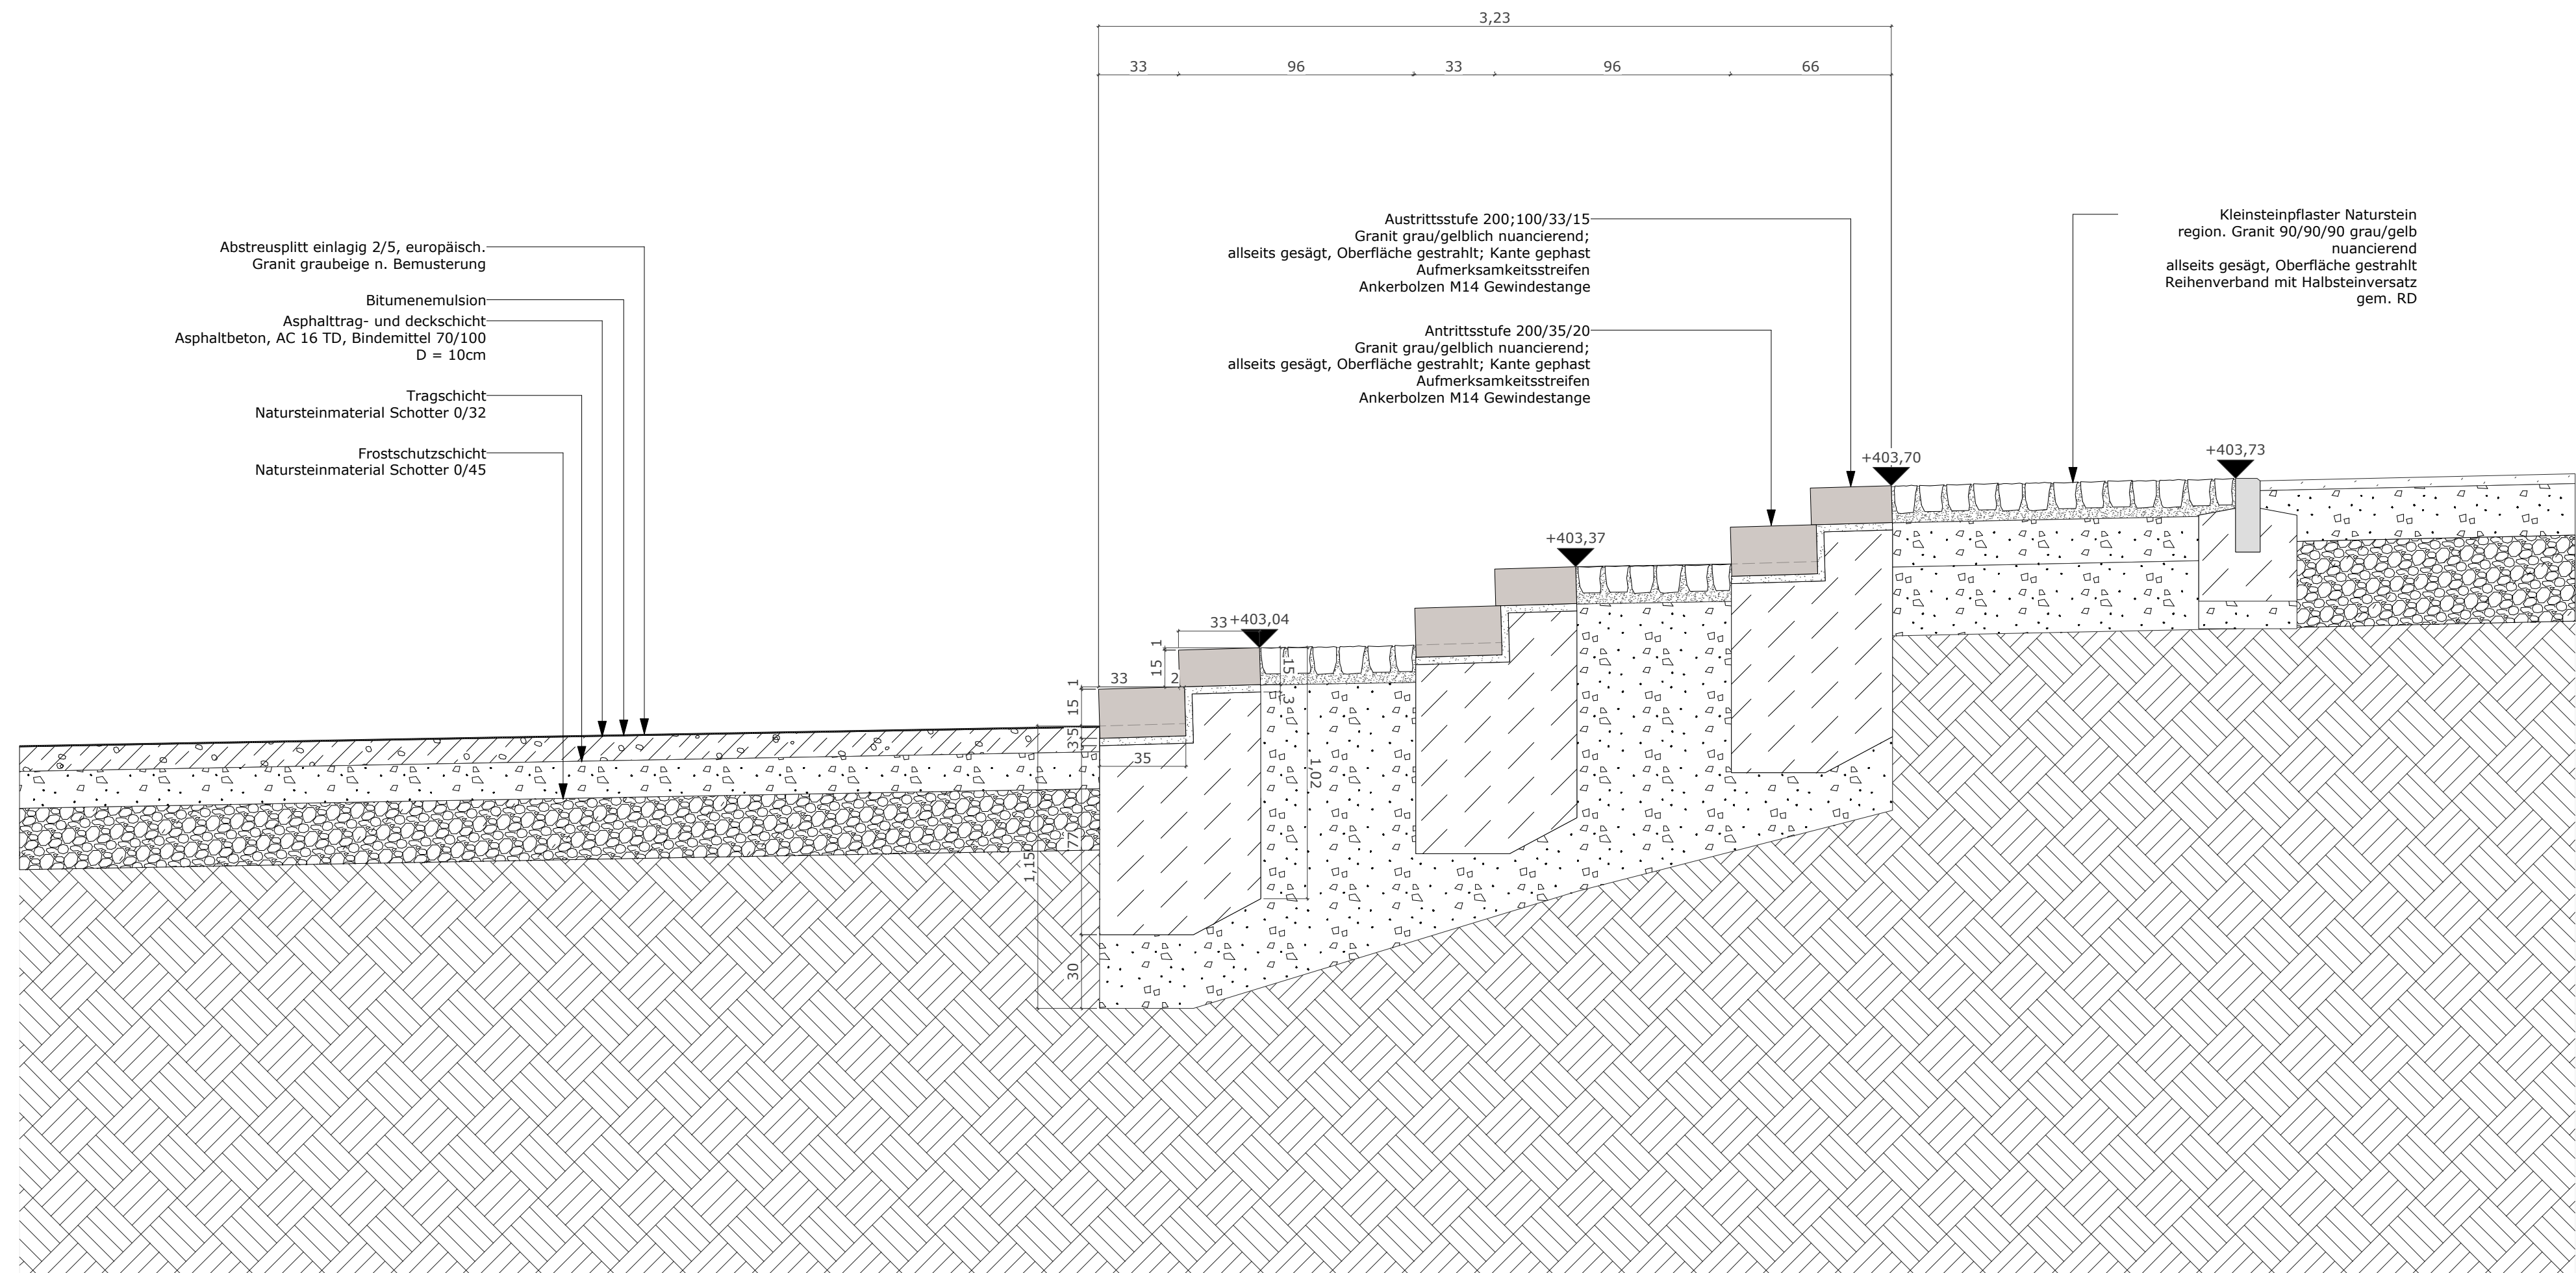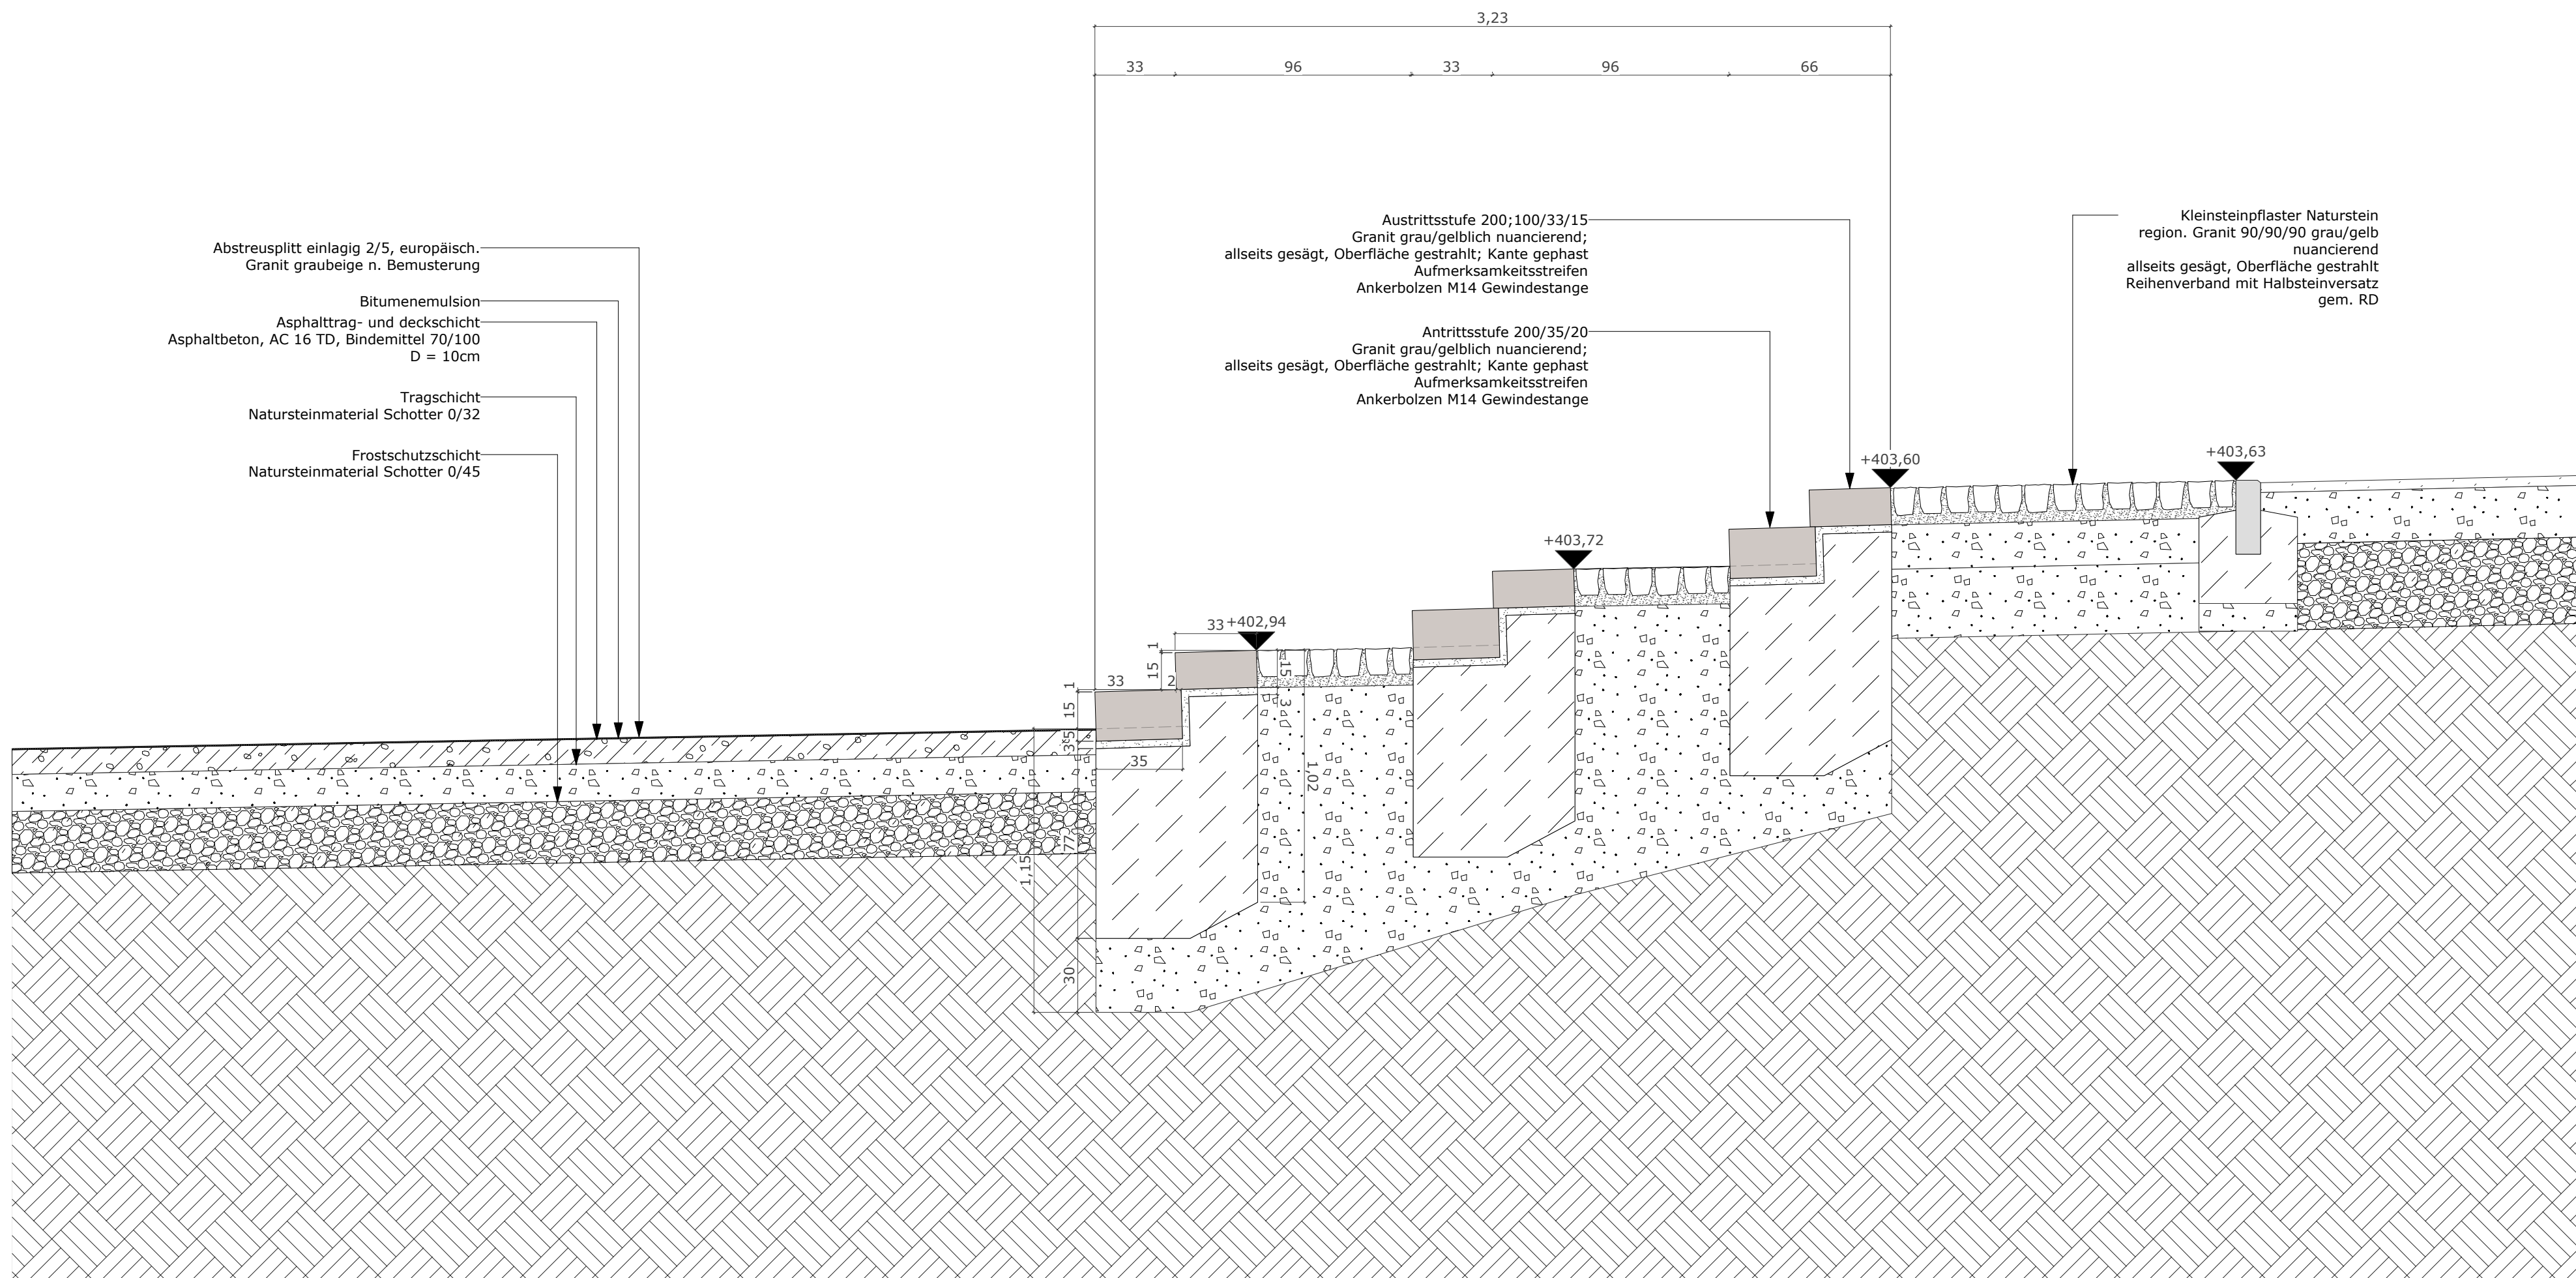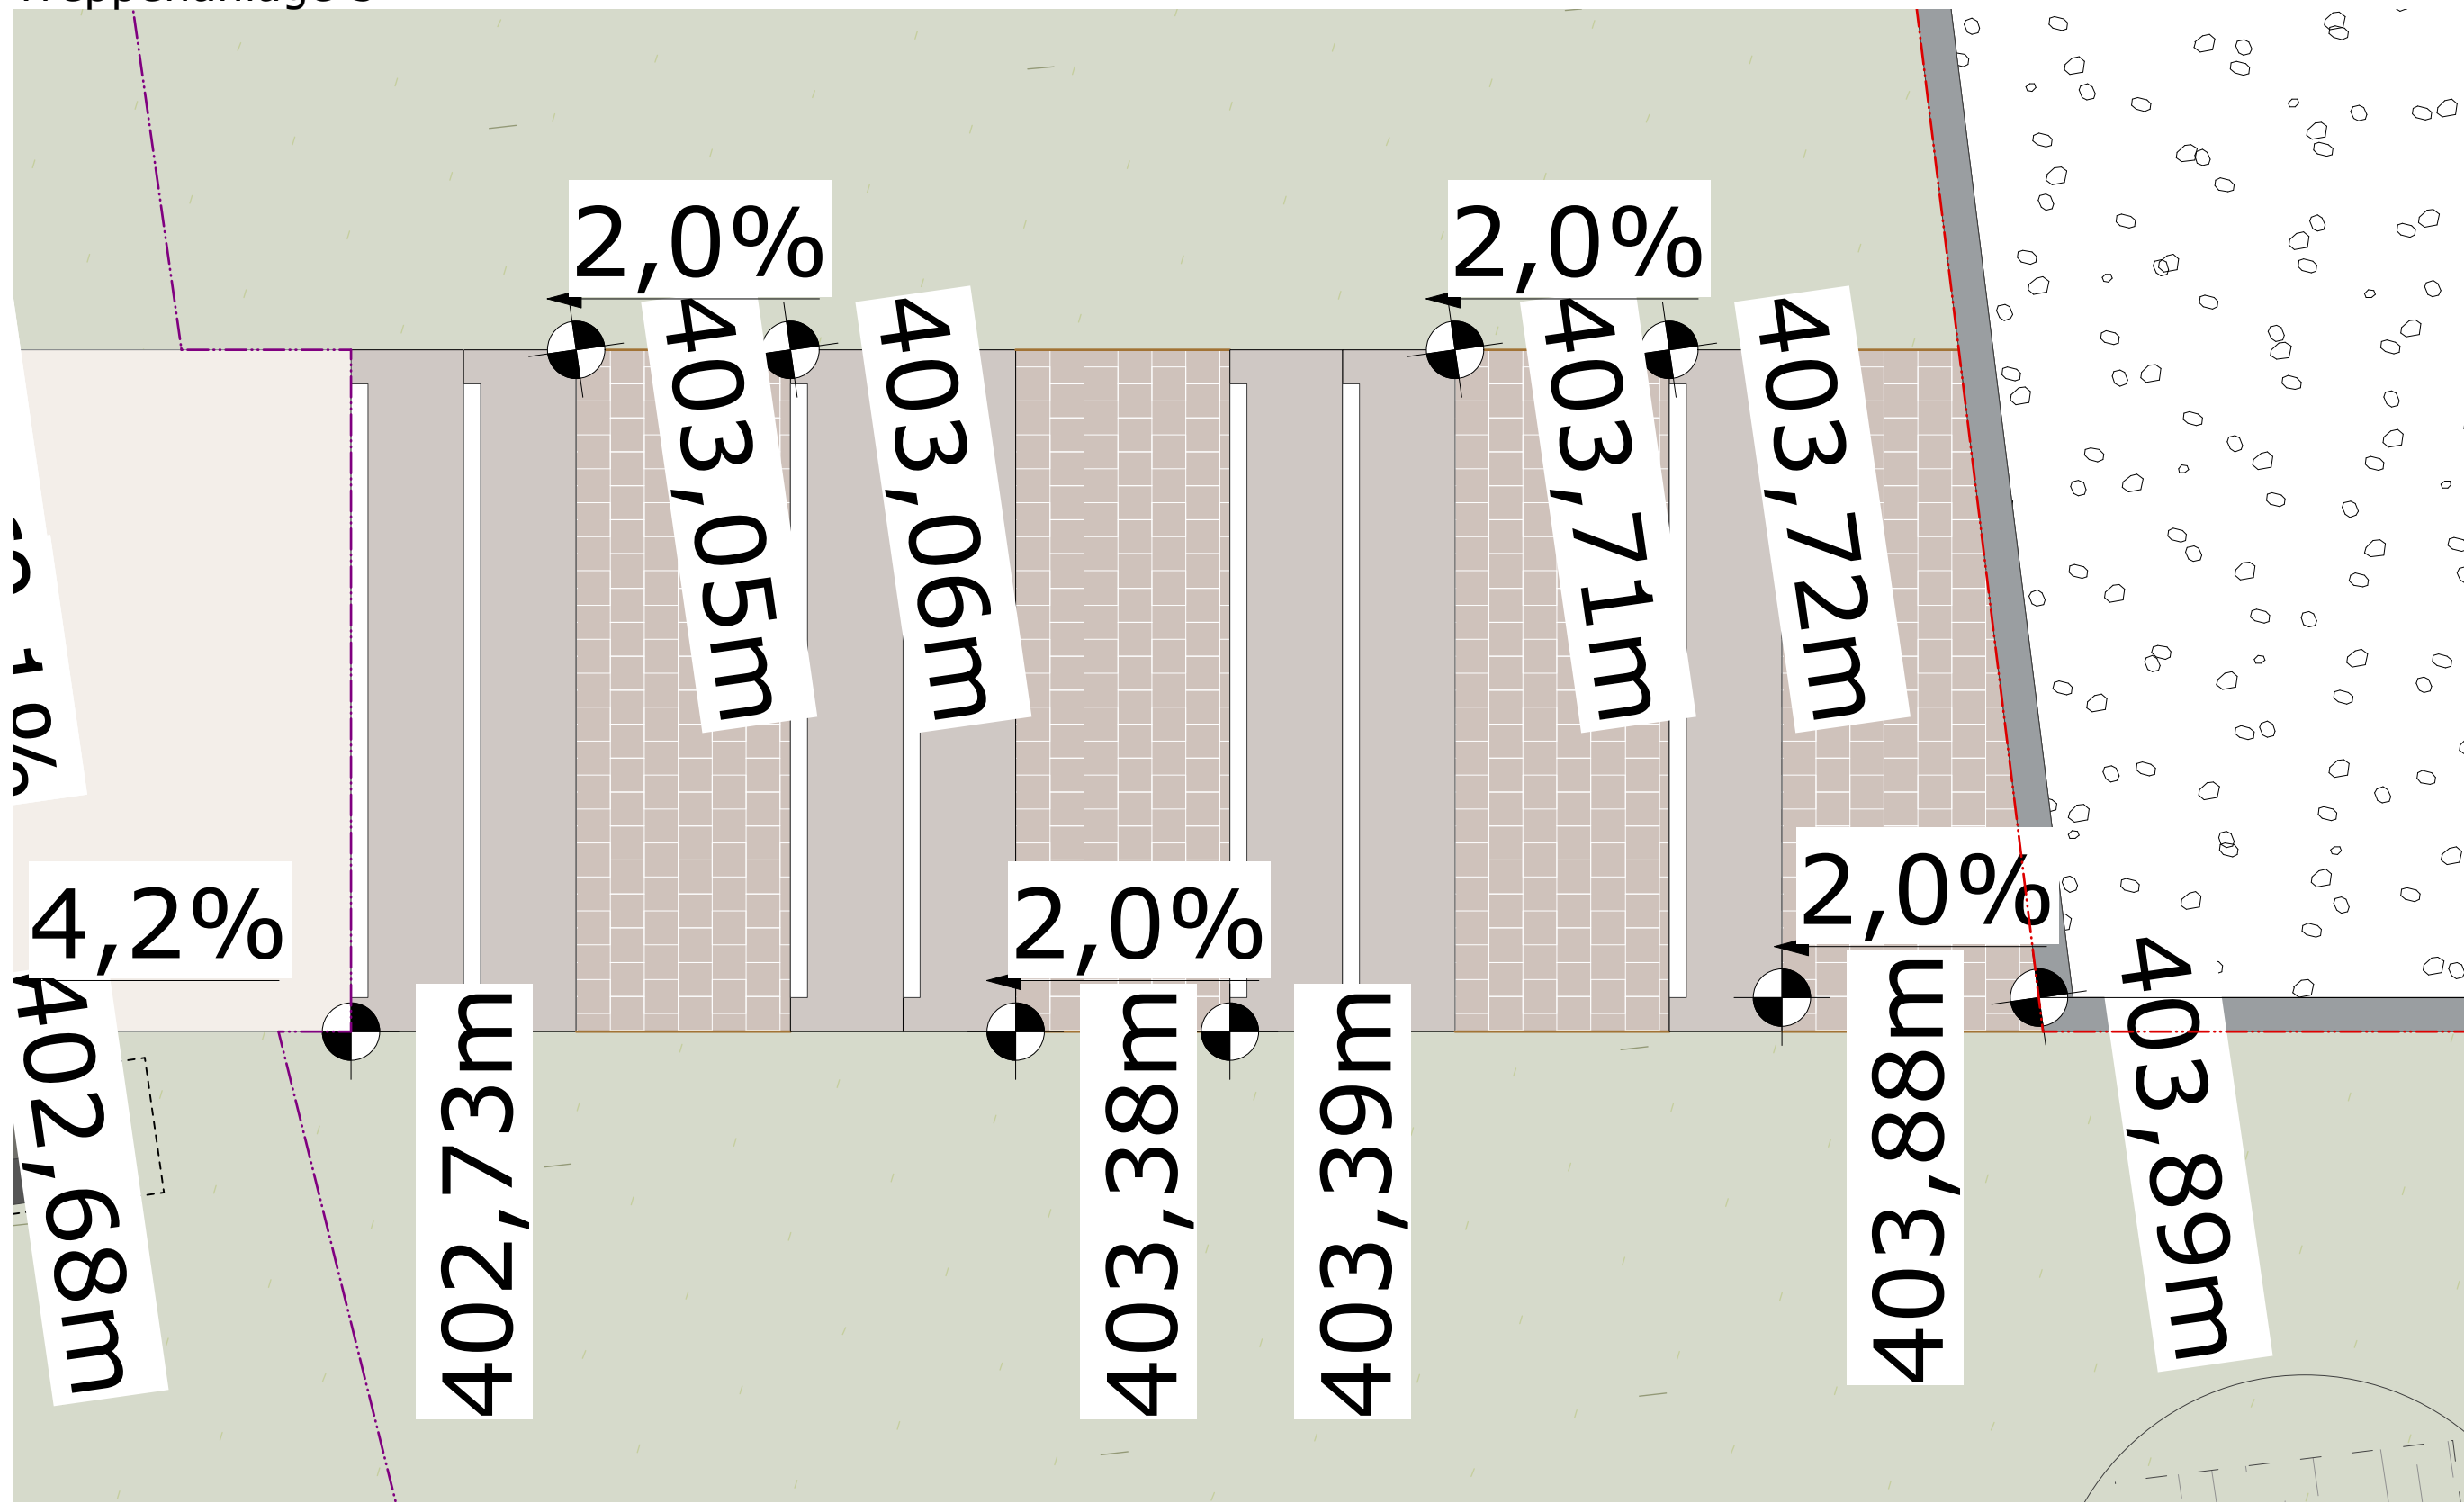

1	Planerstellung	24.09.26	
INDEX	ÄNDERUNGEN	DATUM	GEZ
Alle Maße sind vor Baubeginn zu prüfen!			
Alle Maßangaben sind vom Auftragnehmer eigenverantwortlich zu überprüfen. Unstimmigkeiten oder Abweichungen sowie Bedenken sind vor der Ausführung unverzüglich der Bauleitung mitzuteilen (entspr. VOB Teil B § 3.3).			
Hinweis: Versorgungsleistungen wurden aus den Unterlagen der Versorgungsgeber übernommen. Für Lage, Tiefen, Vollständigkeit der Leitungen und Materialangaben kann keine Gewähr übernommen werden. Der aktuelle Stand der Versorgungsleistungen ist zum Zeitpunkt der Aufgrabung beim örtlichen Versorgungsgeber zu erfragen (z.B. bei Suchschlitze und dergleichen festzulegen).			
Bauherr Bayerische Landesgartenschau GmbH Bevaniering 14 80336 München			
vertreten durch die Landesgartenschau Donauwörth 2028 GmbH Spitalstraße 7 86609 Donauwörth Tel + 49 906 789-456 info@donauwoerth2028.de			
Planverfasser GDIA I GÖRNIK DENKE landschaftsarchitektur partner mbh handschuhshheimer Landstraße 2b 69120 Heidelberg tel +49 (0)6221 91260 info@gdia.de www.gdia.de			
Fachplaner Brücken sbp schlaich bergemann partner Schwabstraße 43 70372 Stuttgart tel +49 711 648 71-0 stuttgart@sbp.de www.sbp.de			
Georeferenzierung ETRS89/UTM Zone 32N (EPSG 4647) Höhenangaben DHHN 2016 (NNH-Höhen Status 170)			
PLANNUMMER 300_DON_05_WNP04e_DT_003_V_01 Treppenanlagen PP-Süftung	MABSTAB 1:100	DATUM 24.09.2026	REFERENZHÖHE -
PROJEKTNUMMER 300	DATEI 300_DON_LPS_WNP_3 7.vwx	BLATTFORMAT 1,85 / 0,64	GEZ RS