
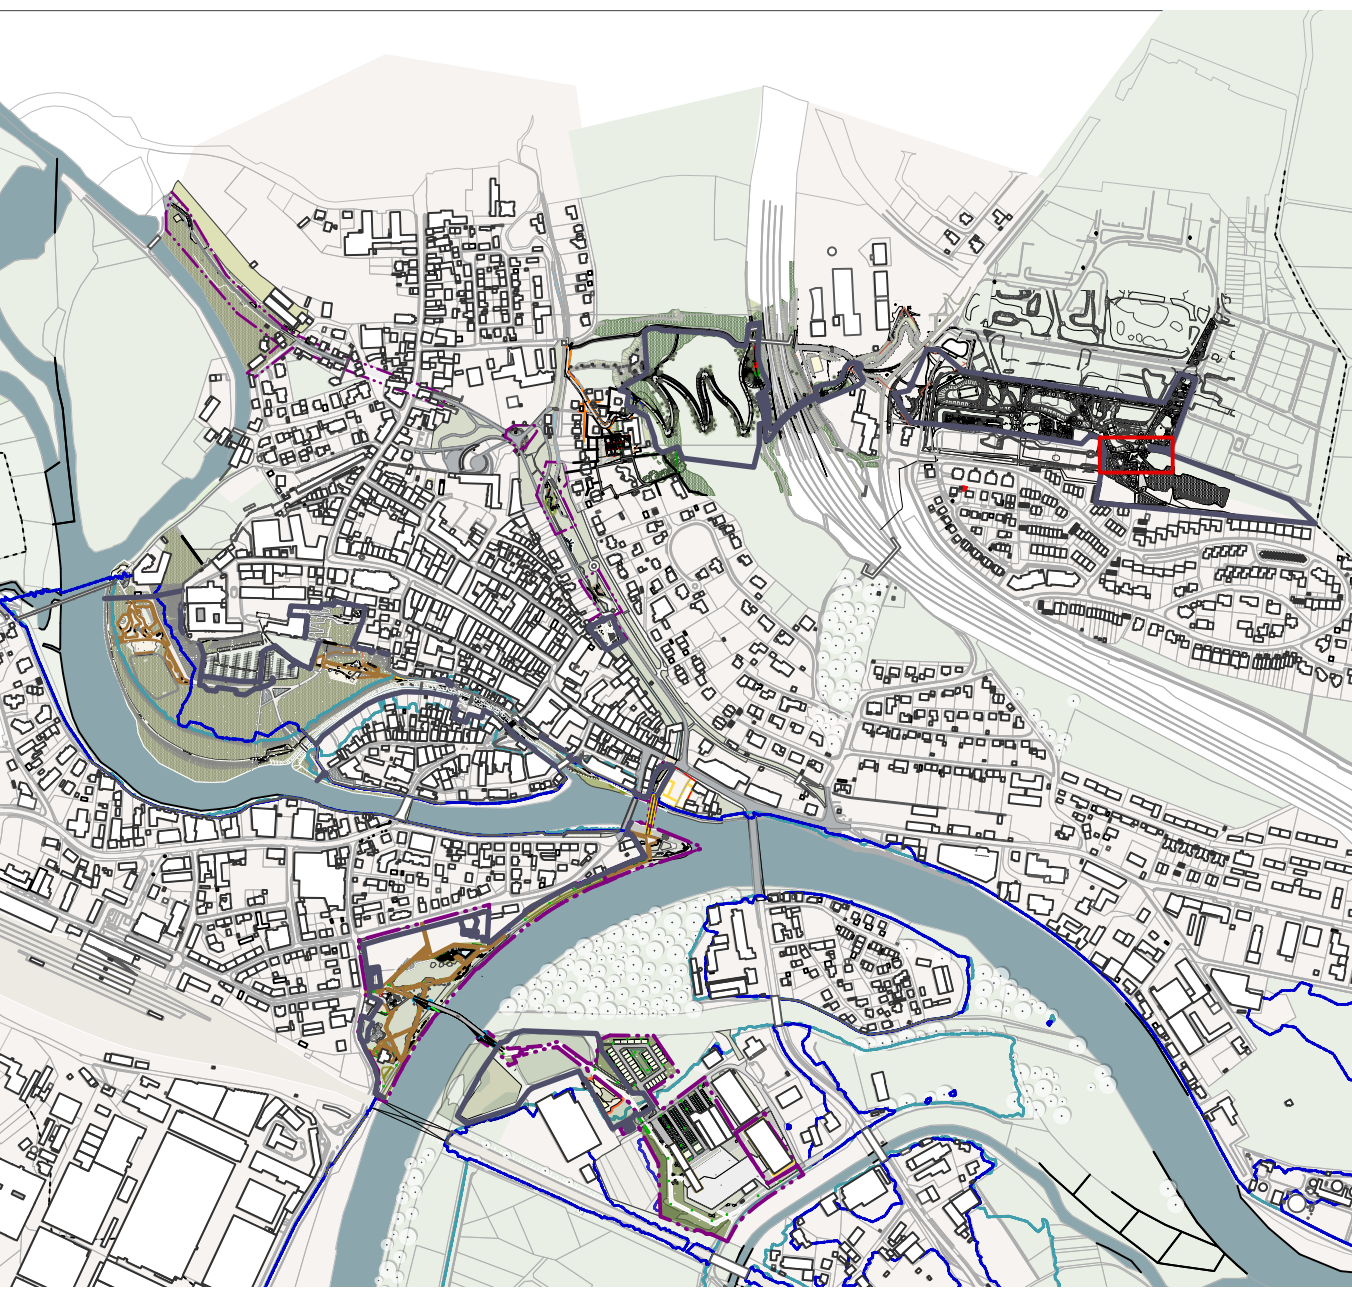


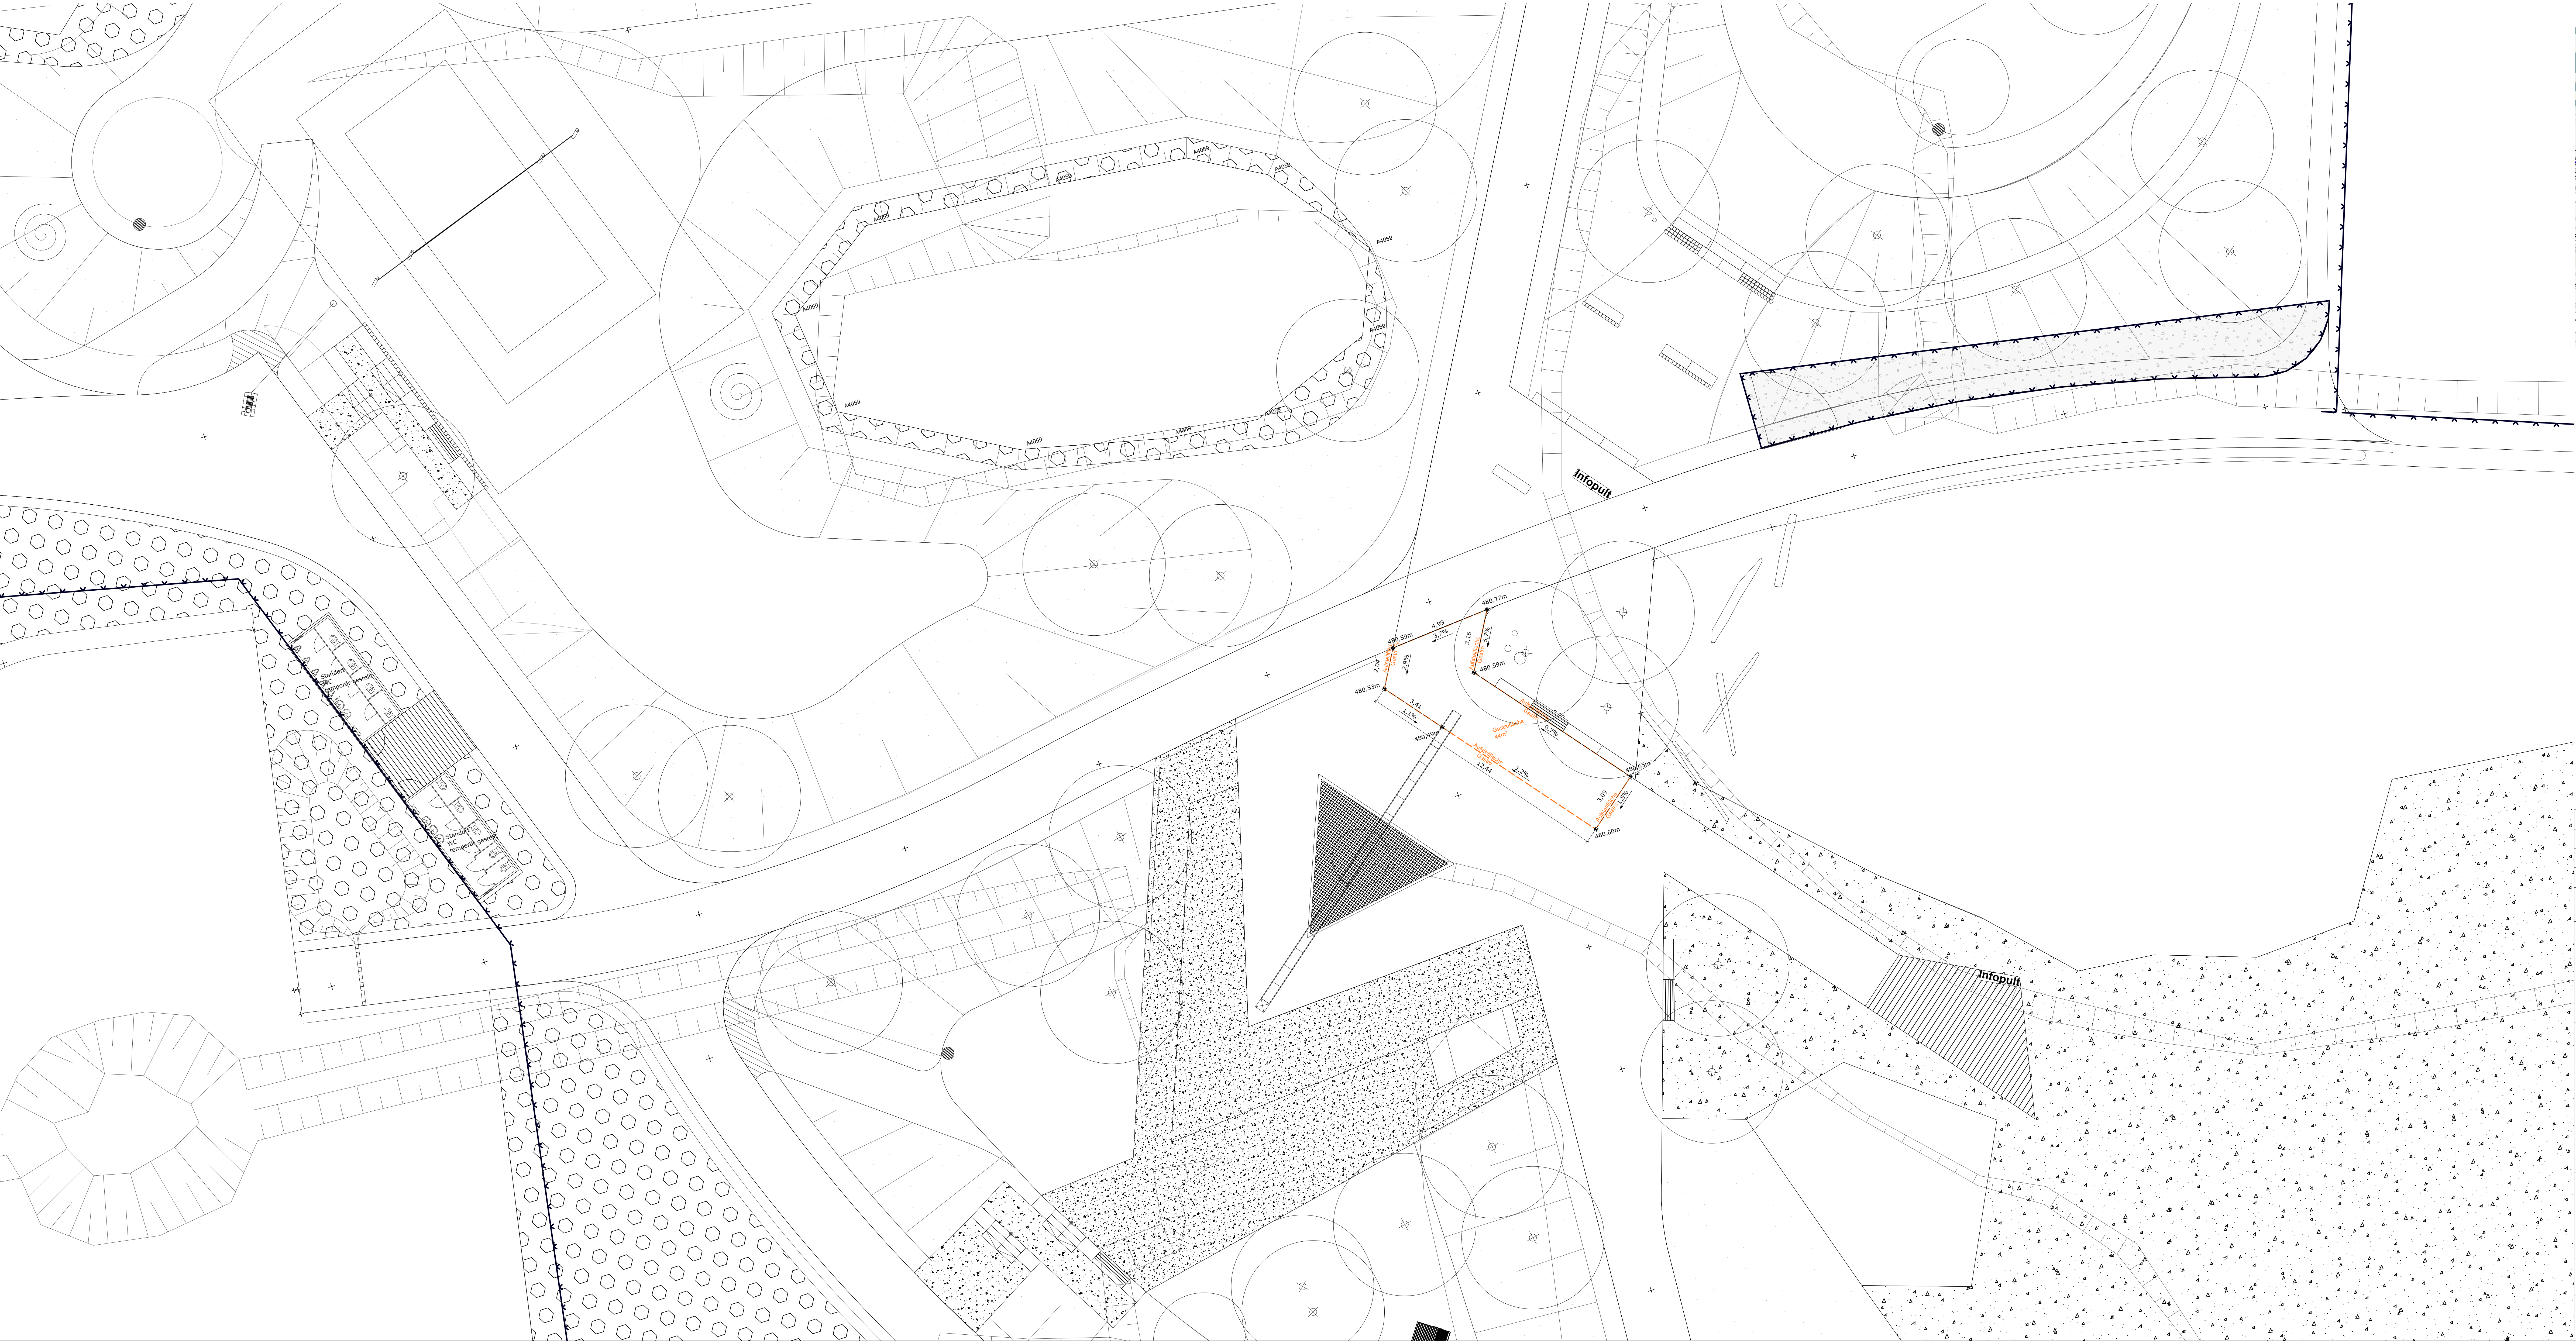

INDEX		ÄNDERUNGEN	DATUM	GEZ
Alle Maße sind vor Baubeginn zu prüfen!		Alle Maßangaben sind vom Auftragnehmer eigenverantwortlich zu überprüfen. Unstimmigkeiten oder Abweichungen sowie Bedenken sind vor der Ausführung unverzüglich der Bauleitung mitzuteilen (entspr. VOB Teil B § 3.3).		
Hinweis:		Versorgungsleitungen wurden aus den Unterlagen der Versorgungsbetriebe übernommen. Für Lage, Tiefenlage, Vollständigkeit der Leitungen und Maßangaben kann keine Gewähr übernommen werden. Der aktuelle Stand der Versorgungsleitungen ist zum Zeitpunkt der Auftragung beim örtlichen Versorgungsbetriebe zu erfragen bzw. durch Suchschlitze und geodätische Messungen zu überprüfen.		
PROJEKT		BAUHERR		
Bayerische Landesgartenschau Donauwörth 2028		Bayerische Landesgartenschau GmbH		
PROJEKTADRESSE		GDLA I GÖRNIK DENKEL		
Landesgartenschau Donauwörth 2028		Landesgartenschau Donauwörth 2028		
GmbH		GmbH		
Spitalstraße 7 89009 Donauwörth		Spitalstraße 7 89009 Donauwörth		
Tel. + 49 170 56 40 775		Tel. + 49 170 56 40 775		
betina.borgetto@donauwoerth2028.de		betina.borgetto@donauwoerth2028.de		
PLANINHALT		Gastronomie Standort 8 - Alfred-Depp-Quartier		
PLANNUMMER		MAßSTAB	DATUM	REFERENZHOHE
300_DONA_03_ADO_AP_001_V_07		1:100	26.08.2025	
PROJEKTNUMMER		DATEI	BLATTFORMAT	GEZ
300		300A_LGS28_DONA_LP3_00_Ausstellungsplanung_19.vwp	1,46 / 0,68	AMR