




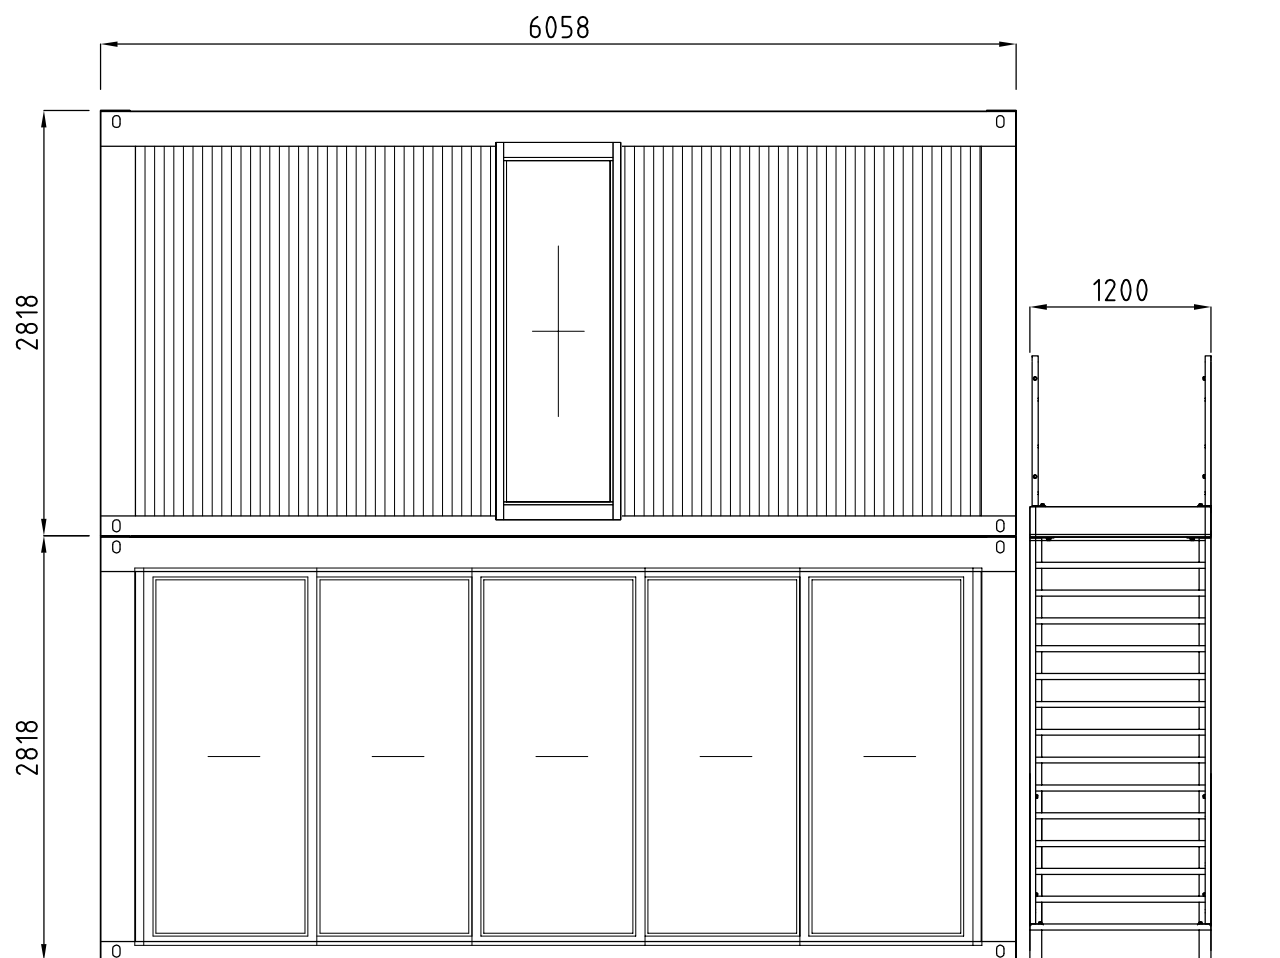


ANSICHT SÜD

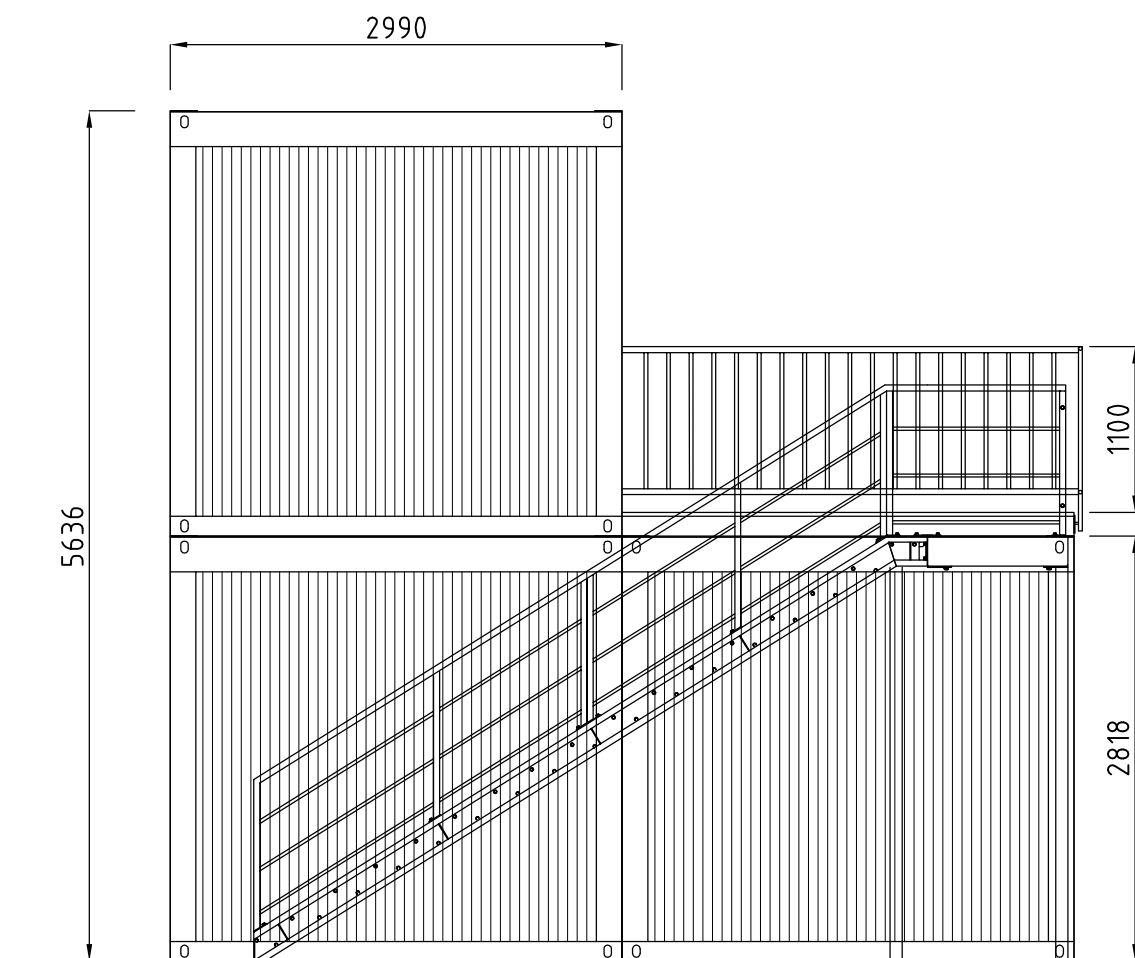

ANSICHT OST

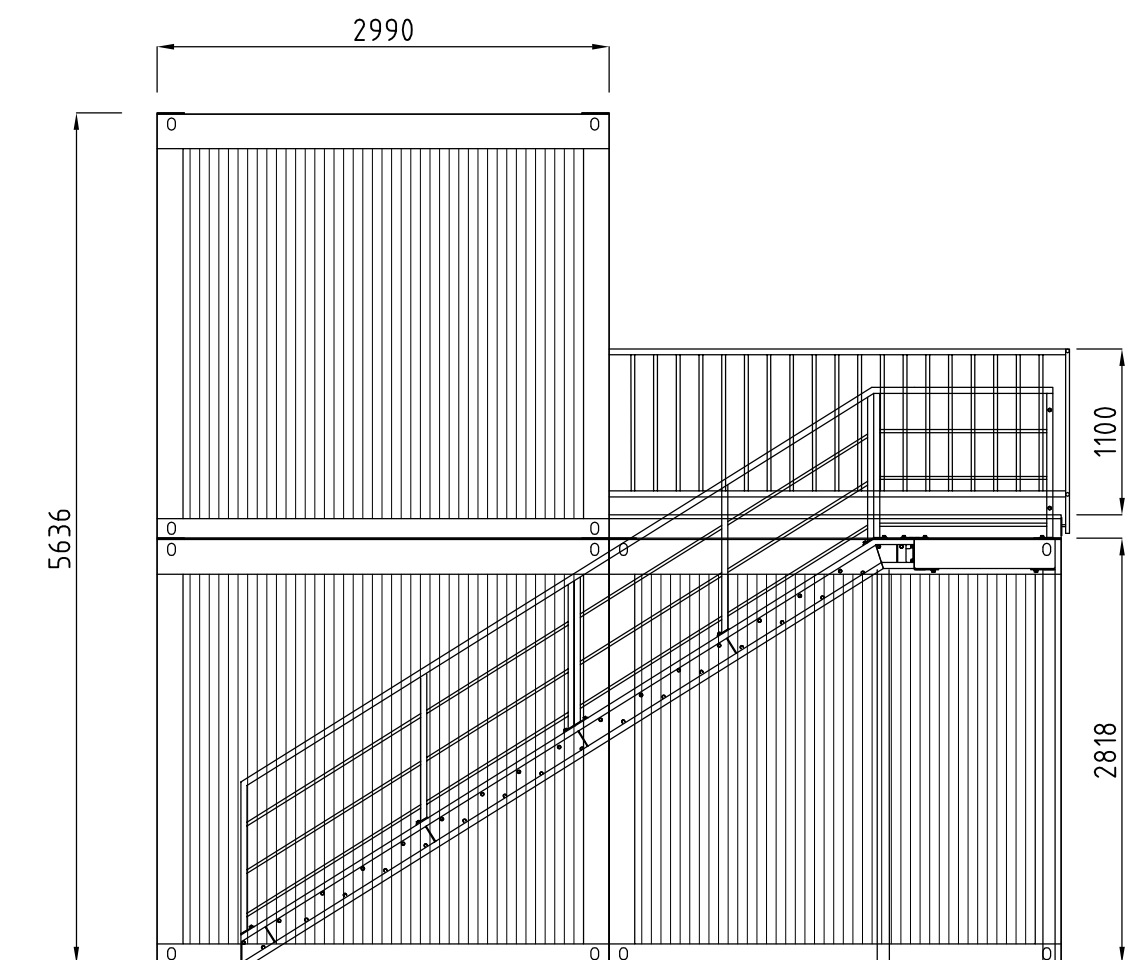

ANSICHT OST

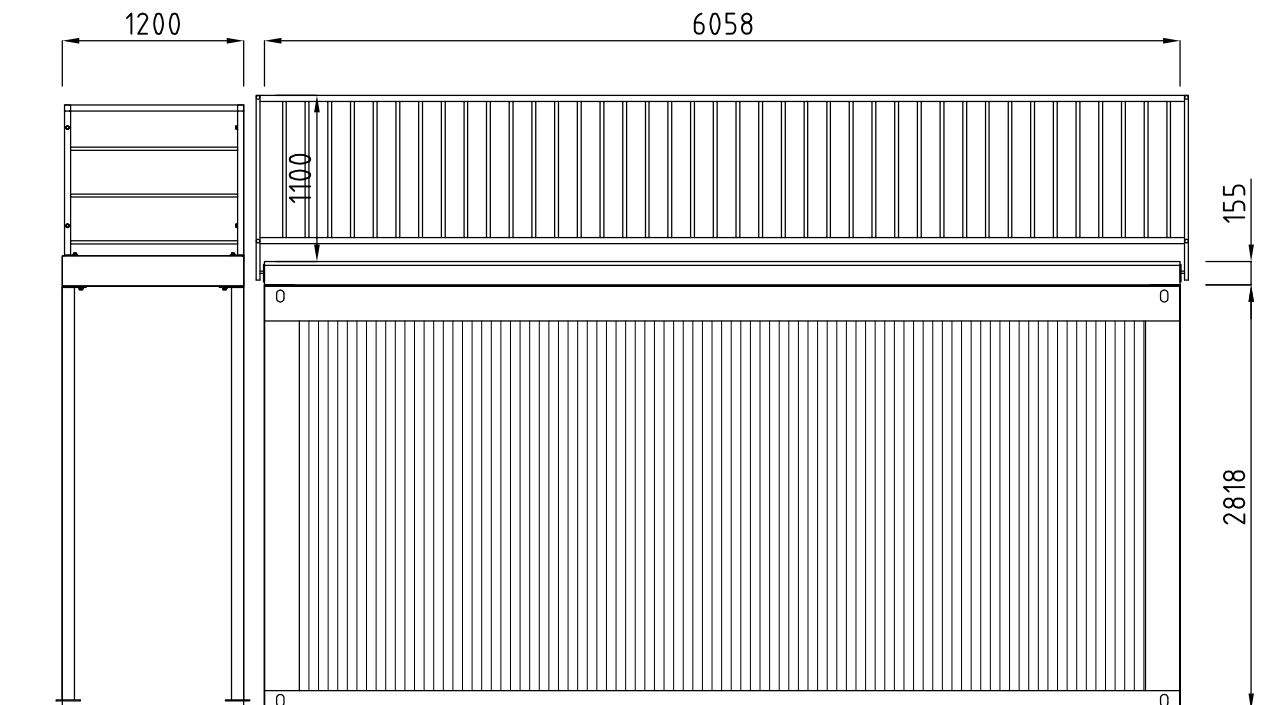

ANSICHT NORD

PROJEKT: LANDESGARTENSCHAU		 RAUM AUF ZEIT Part of the Cramo Group
KUNDE: --		
EINGABE: ANSICHTEN		
ANSCHRIFT: --		
SKALA: 1:75	DATUM: 29.06.2015	Z 1 /2