


Ein-/ Ausgang  
Gastronomie

nutzbare Fläche für Gastronomie  
im Innenbereich Heimatmuseum

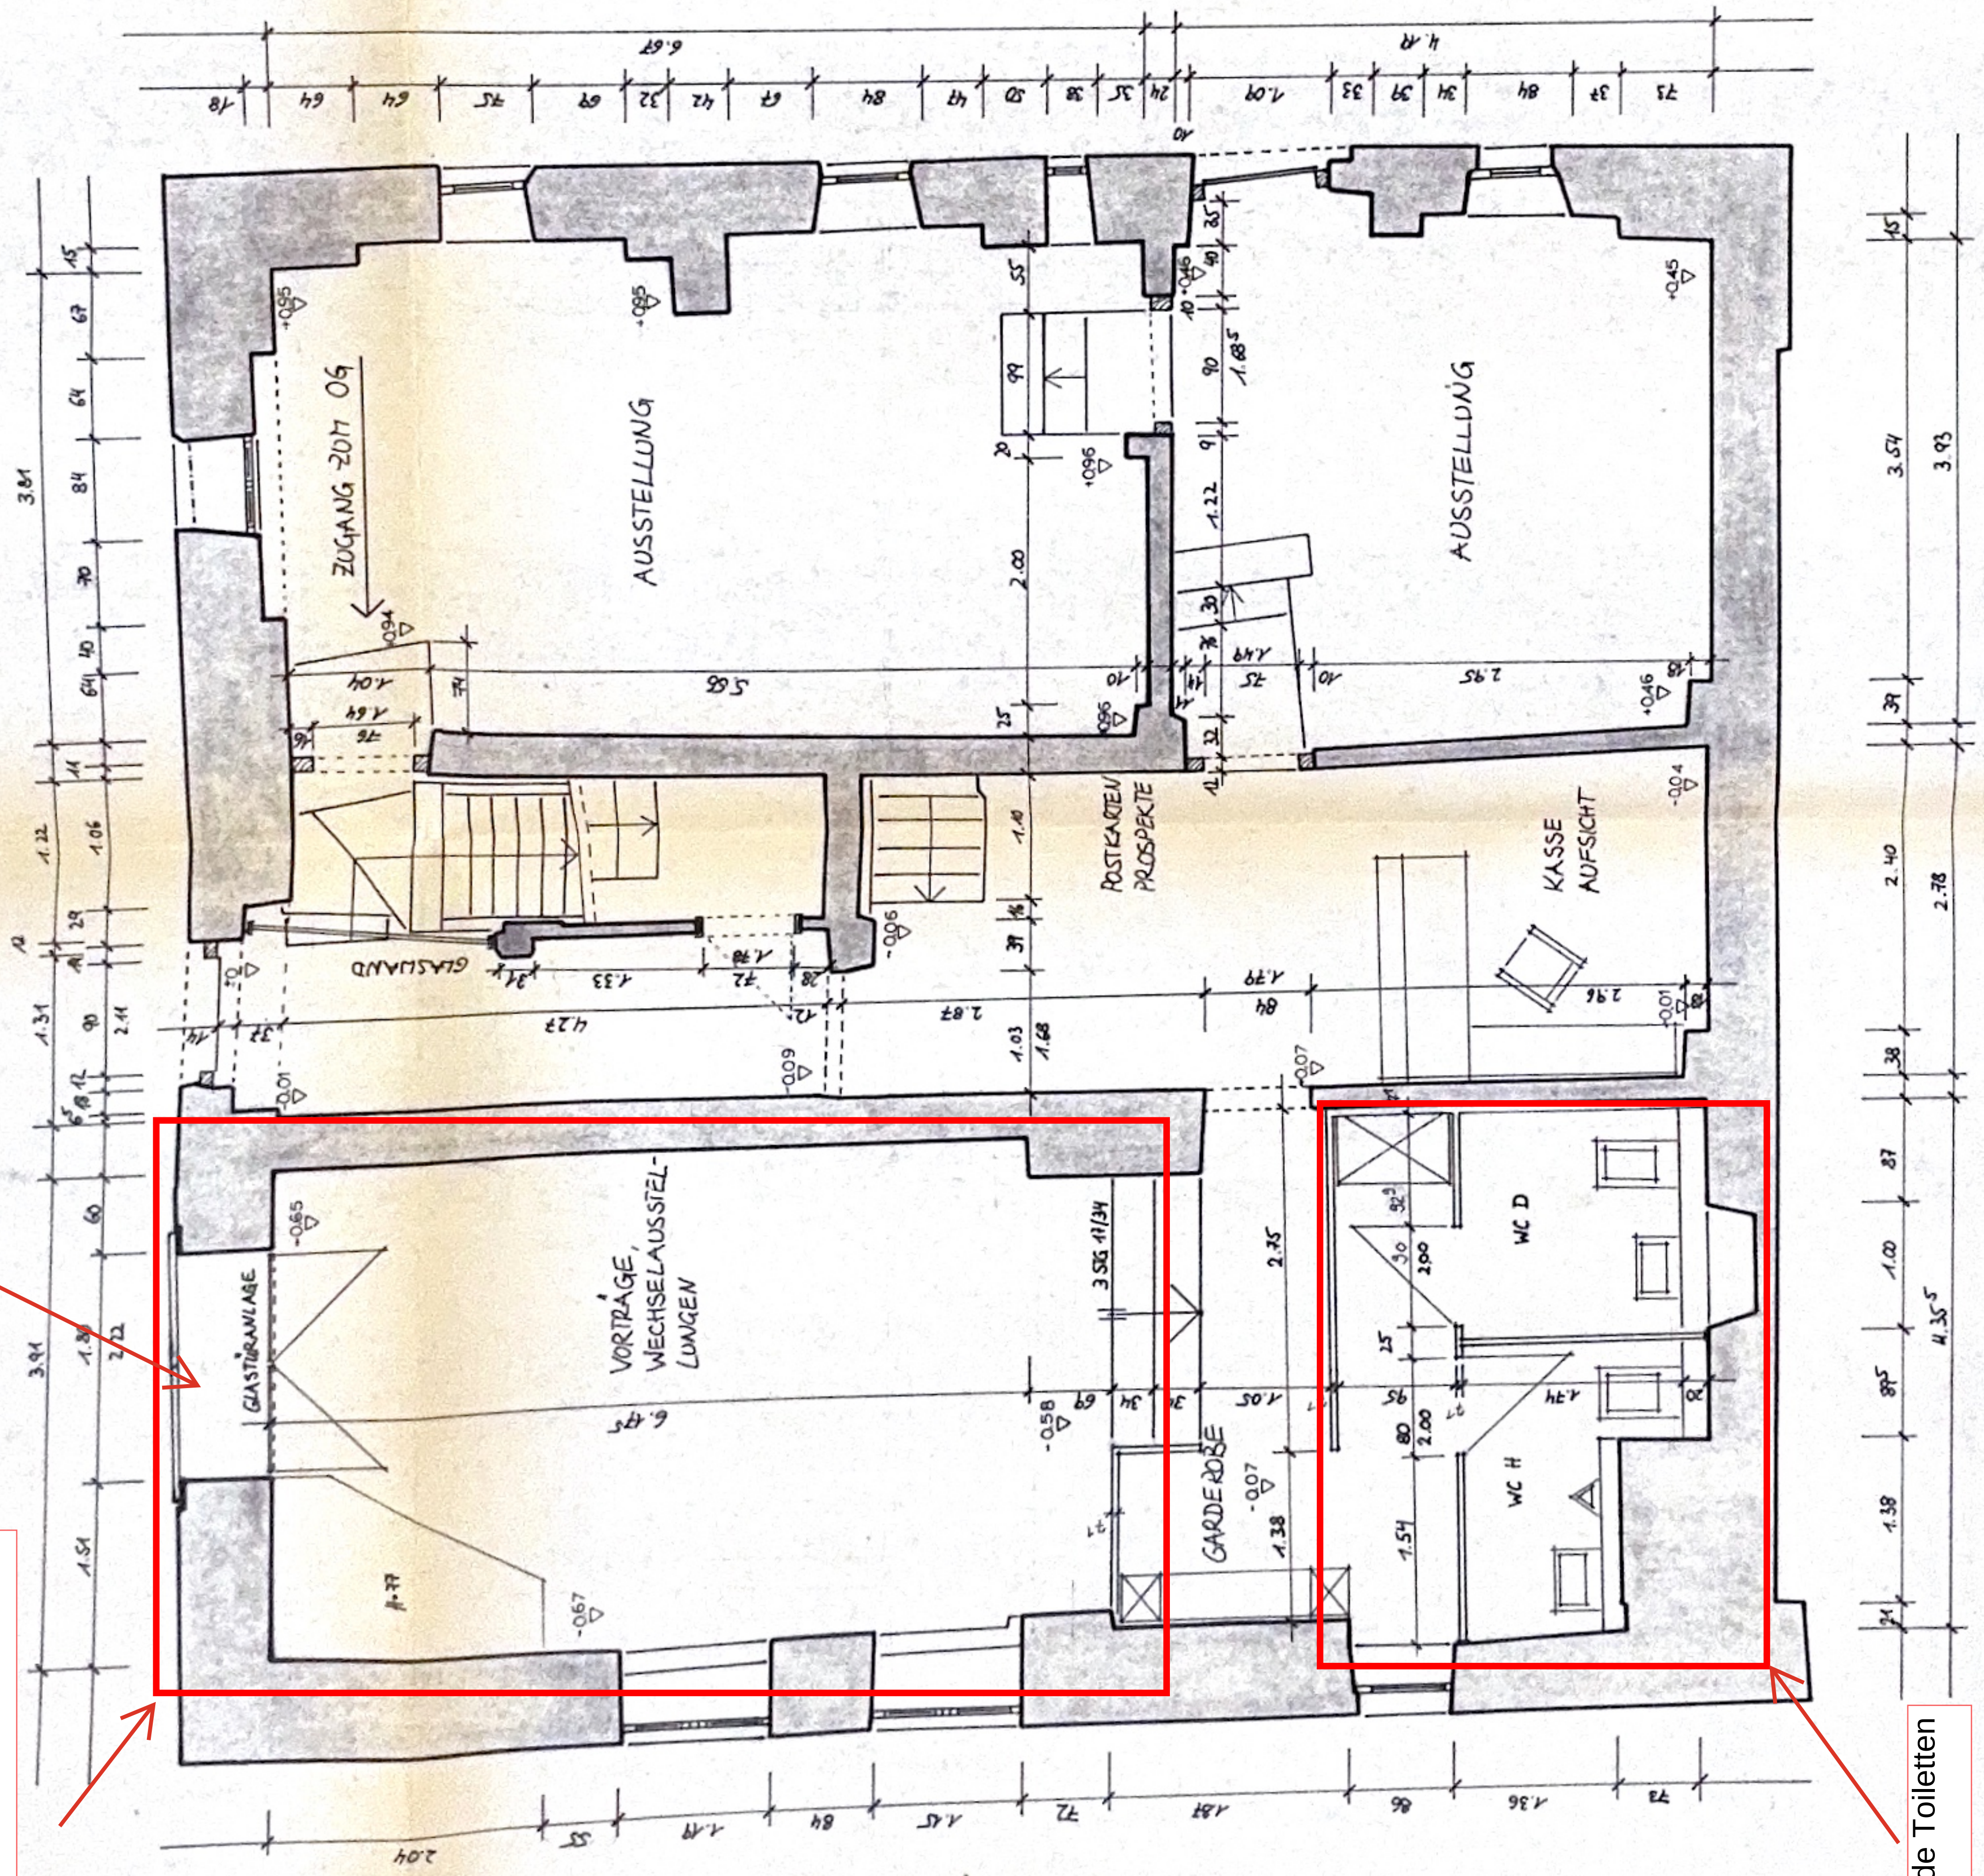

zu reinigende Toiletten

| Große Kreisstadt Donauwörth                                  |                     |                        |  |
|--------------------------------------------------------------|---------------------|------------------------|--|
| Vorhaben:<br>Sanierung Heimatmuseum Donauwörth               | Plan-Nr.:<br>503    |                        |  |
| Darstellung:<br>Grundriß<br>Erdgeschloß<br>Grundrißvorschlag | Maßstab:<br>1:50    | Bearbeiter:<br>H. Bock |  |
| Planung:<br>Stadtbauamt Donauwörth                           | Datum:<br>März 2000 |                        |  |