


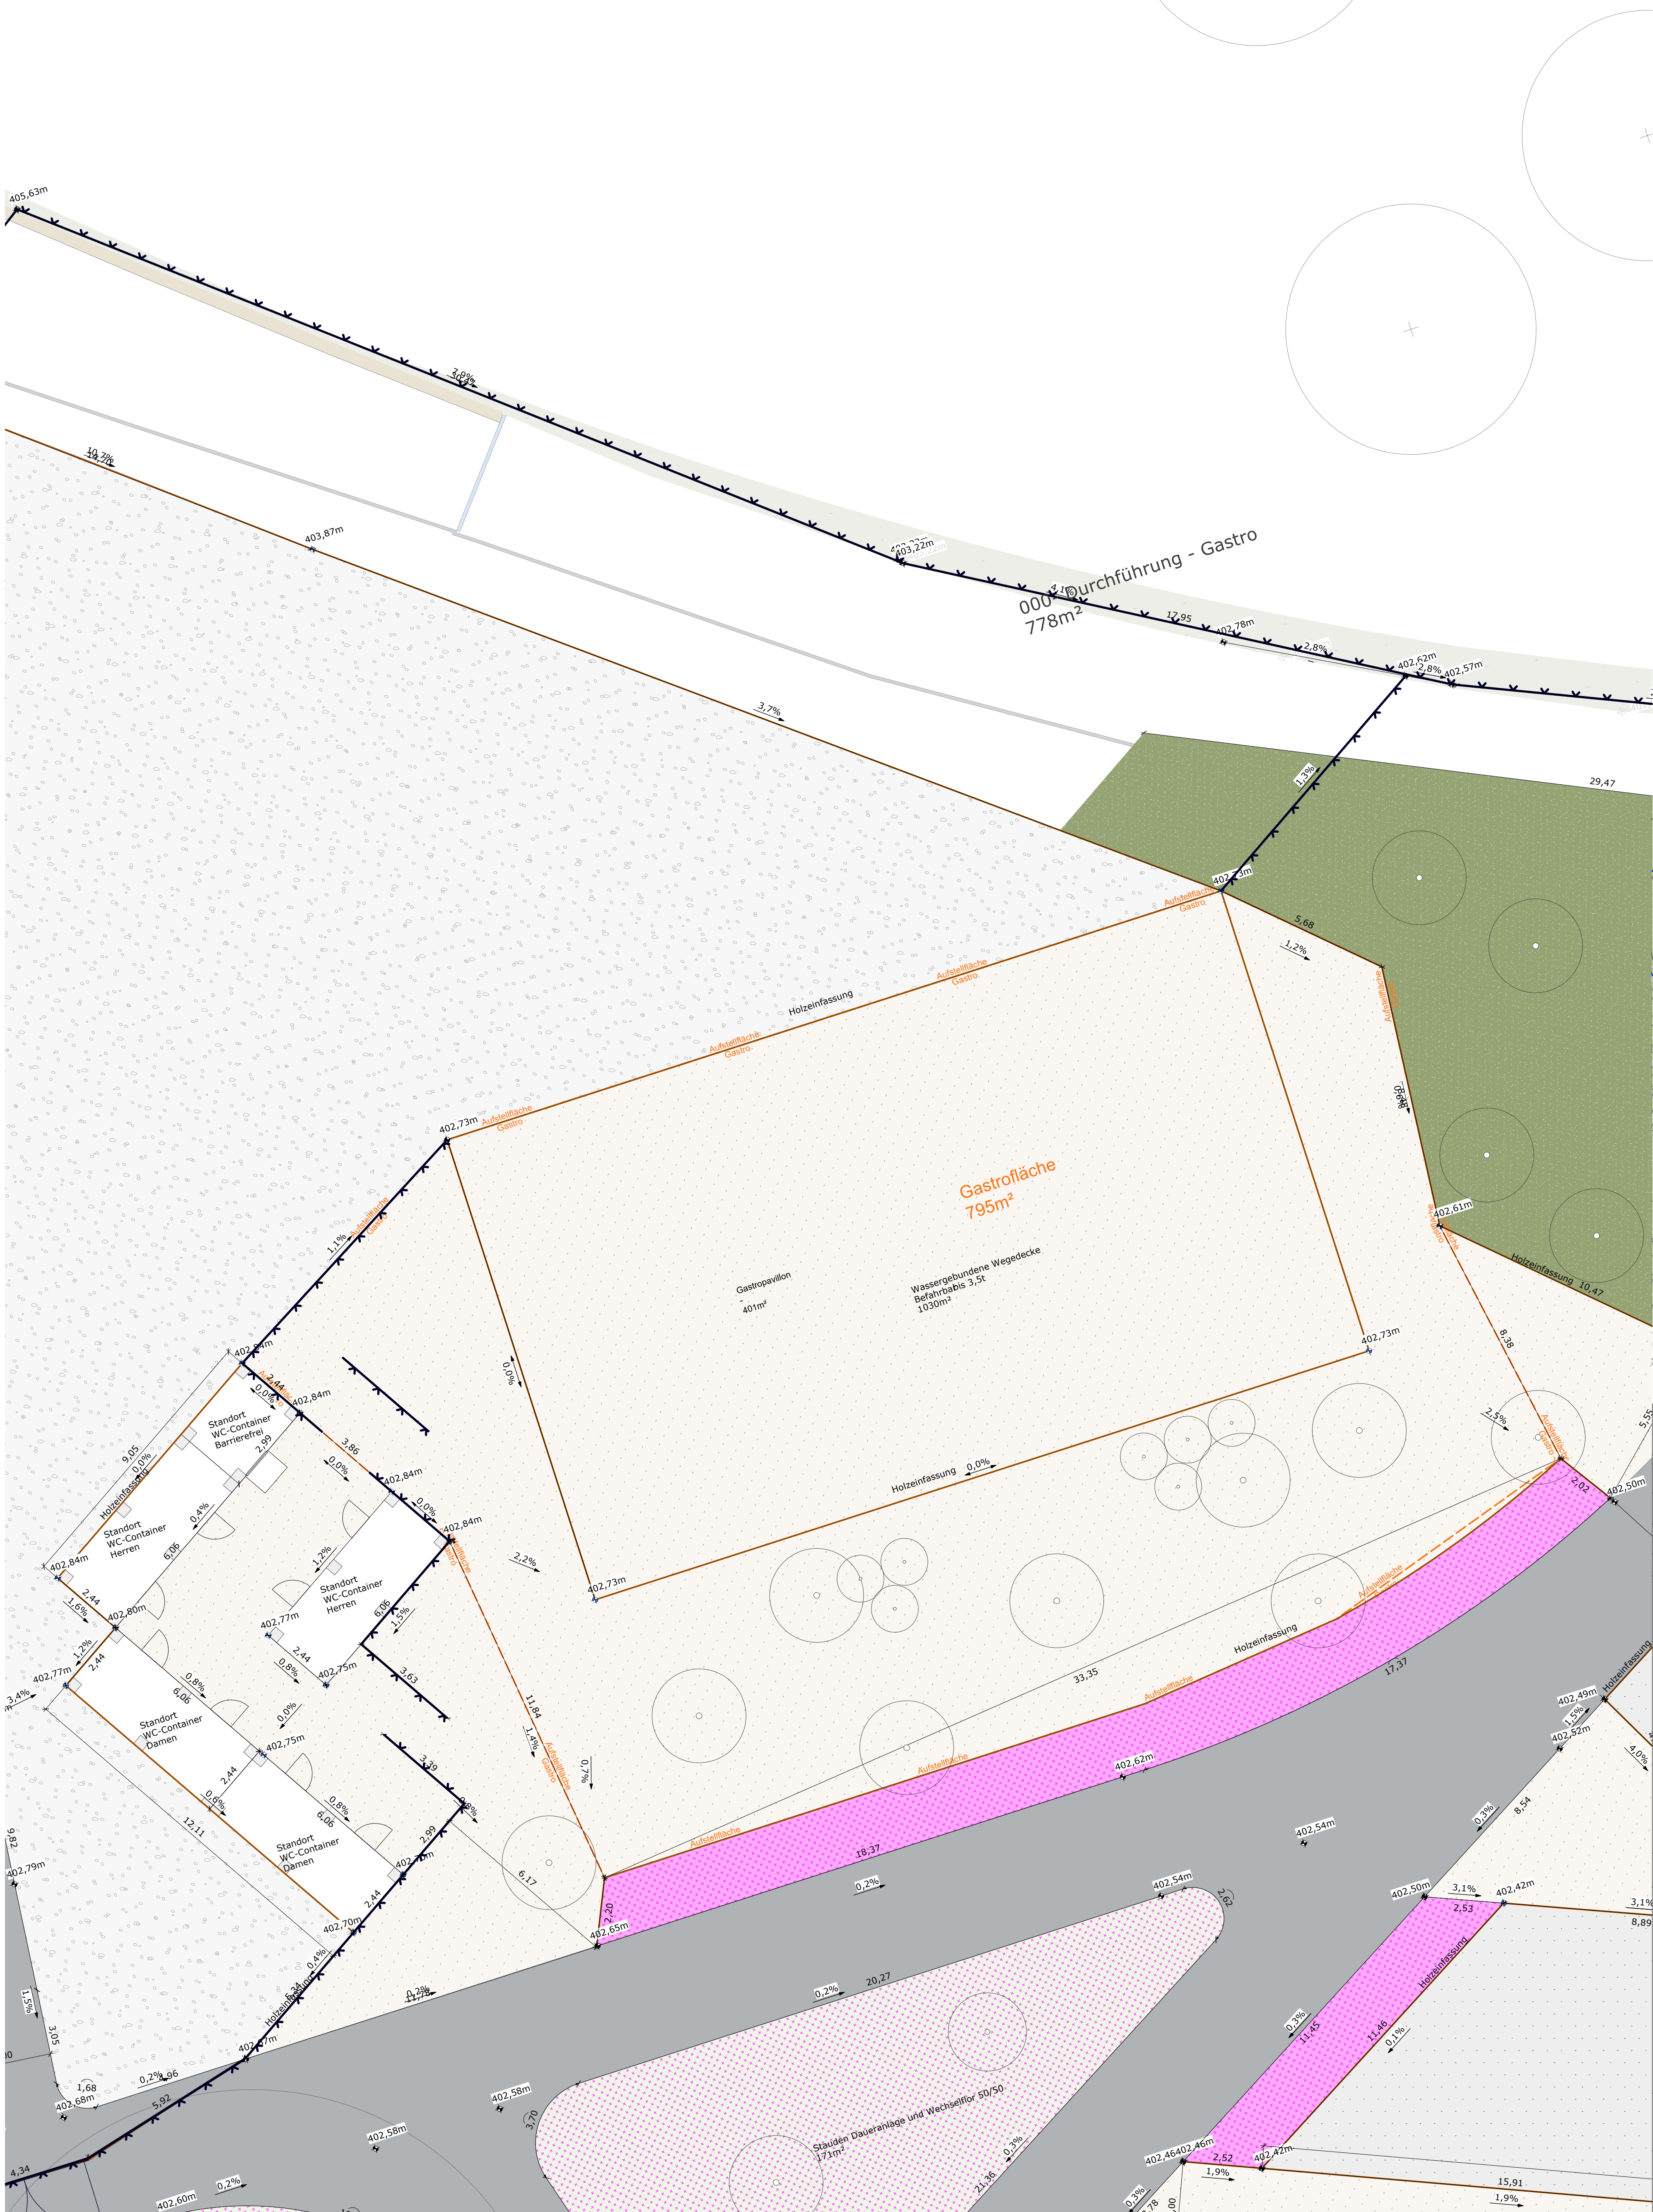

Beläge temporär

Wassergebundene Wegedecke

Schotterdeckschicht

Einfassungen


Holzeinfassung

Kunststoffeinfassung

Vegetation

Baum Bestand

Sonstiges

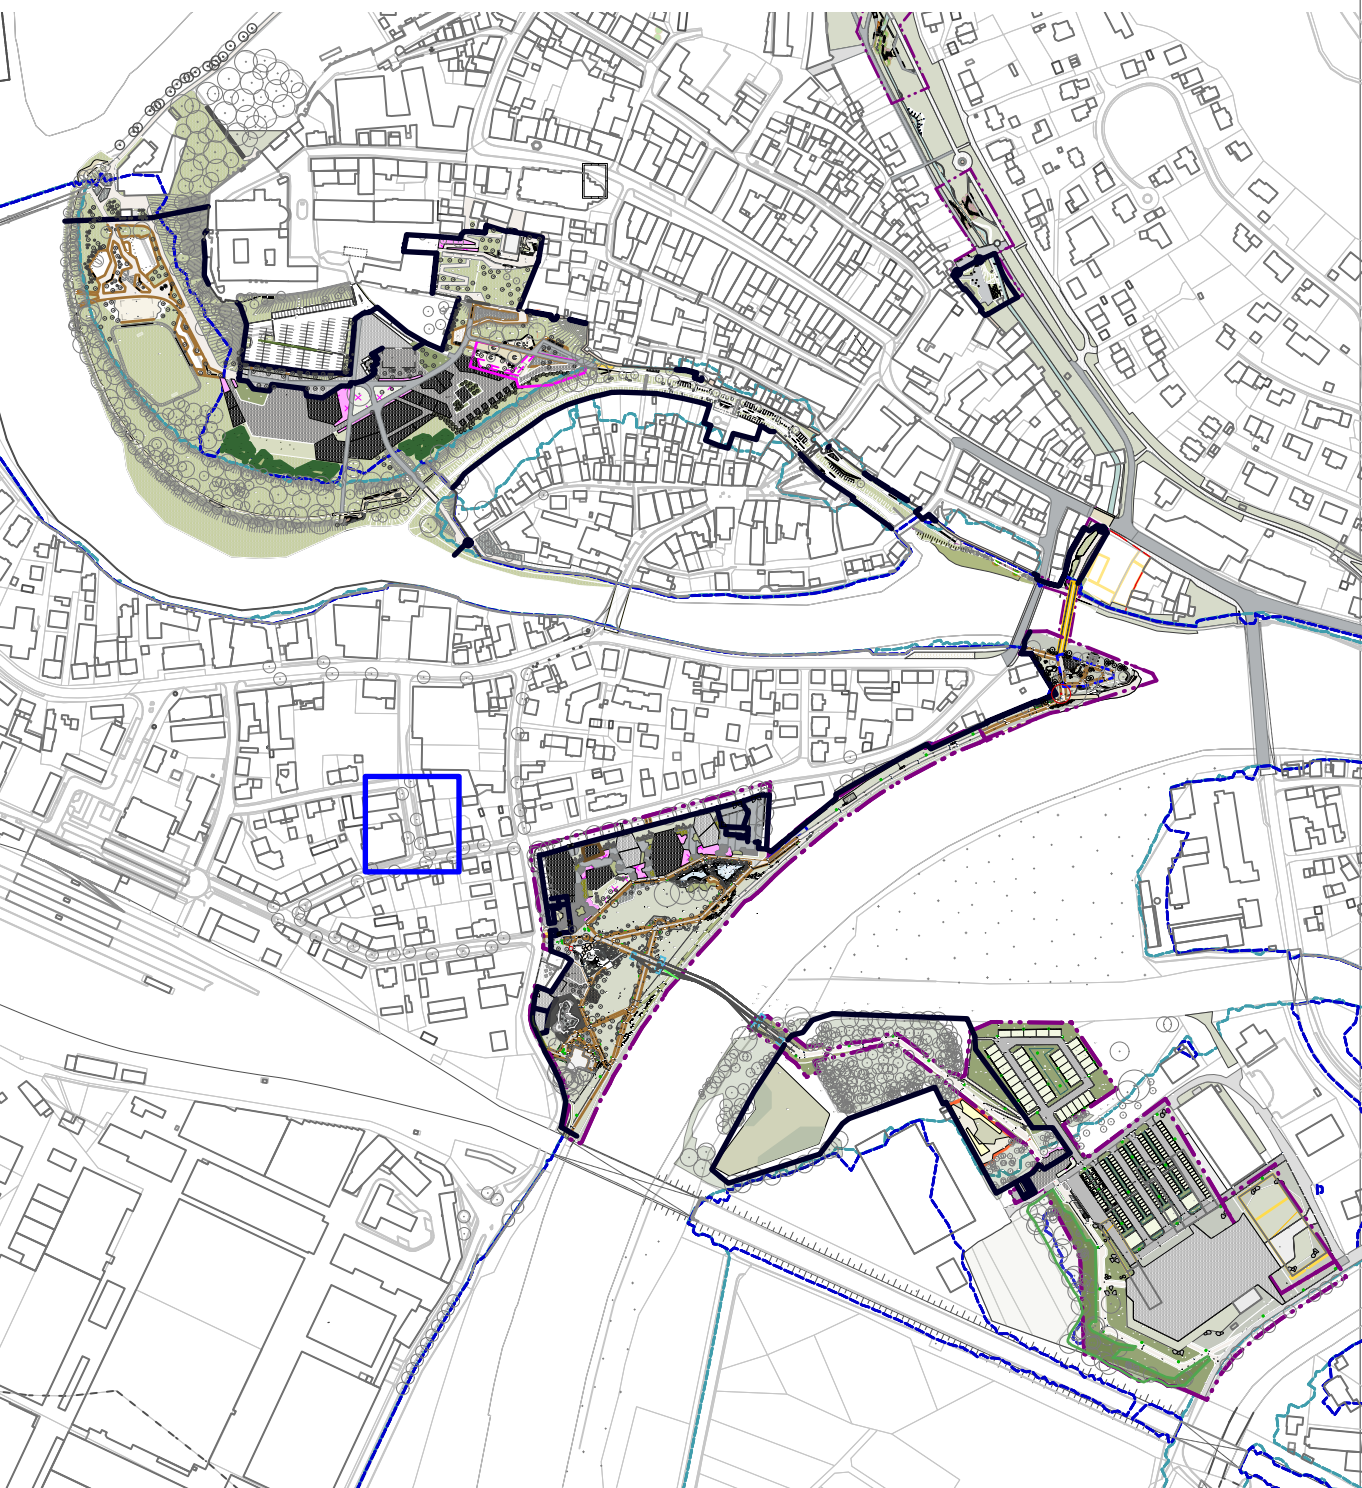Planungshöhe

INDEX	ÄNDERUNGEN	DATUM	GEZ
Alle Maße sind vor Baubeginn zu prüfen!			
Alle Maßangaben sind vom Auftragnehmer eigenverantwortlich zu überprüfen. Unstimmigkeiten oder Abweichungen sowie Bedenken sind vor der Ausführung unverzüglich der Bauleitung mitzuteilen (entspr. VOB Teil B § 3.3).			
Hinweis: Versorgungsleitungen wurden aus den Unterlagen der Versorgungsträger übernommen. Für Lage, Tiefenlage, Vollständigkeit der Leitungen und Materialangaben kann keine Gewähr übernommen werden. Der aktuelle Stand der Versorgungsleitungen ist zum Zeitpunkt der Ausgrabung beim örtlichen Versorgungsträger zu erfragen bzw. durch Suchschlitze und dergleichen festzulegen.			
PROJEKT Bayrische Landesgartenschau Donauwörth 2028		BAUHERR Bayerische Landesgartenschau GmbH Bavariaring 14 80336 München	
PROJEKTADRESSE Landesgartenschau Donauwörth 2028 GmbH Spitalstraße 7 86609 Donauwörth Tel + 49 170 56 40 775 bettina.borgetto@donauwoerth2028.de		GDIA GORNIK DENKEL landschaftsarchitektur partg mbB handschuhshheimer landstraße 2b 69120 heidelberg tel +49 (0)6221 4162760 info@gdia.de www.gdia.de	
PLANINHALT Gastronomie Standort 5 – Heilig Kreuz Garten Hauptbühne			
PLANNUMMER 300_DONA_03_HKG_AP_001_V_04		MAßSTAB 1:100	DATUM 26.08.2025
PROJEKTNUMMER 300		DATEI 300A_LGS28_DONA_LP3 00_Ausstellungsplanung_2 0.vwpx	BLATTFORMAT 0,73 / 0,73
		GEZ AMR	