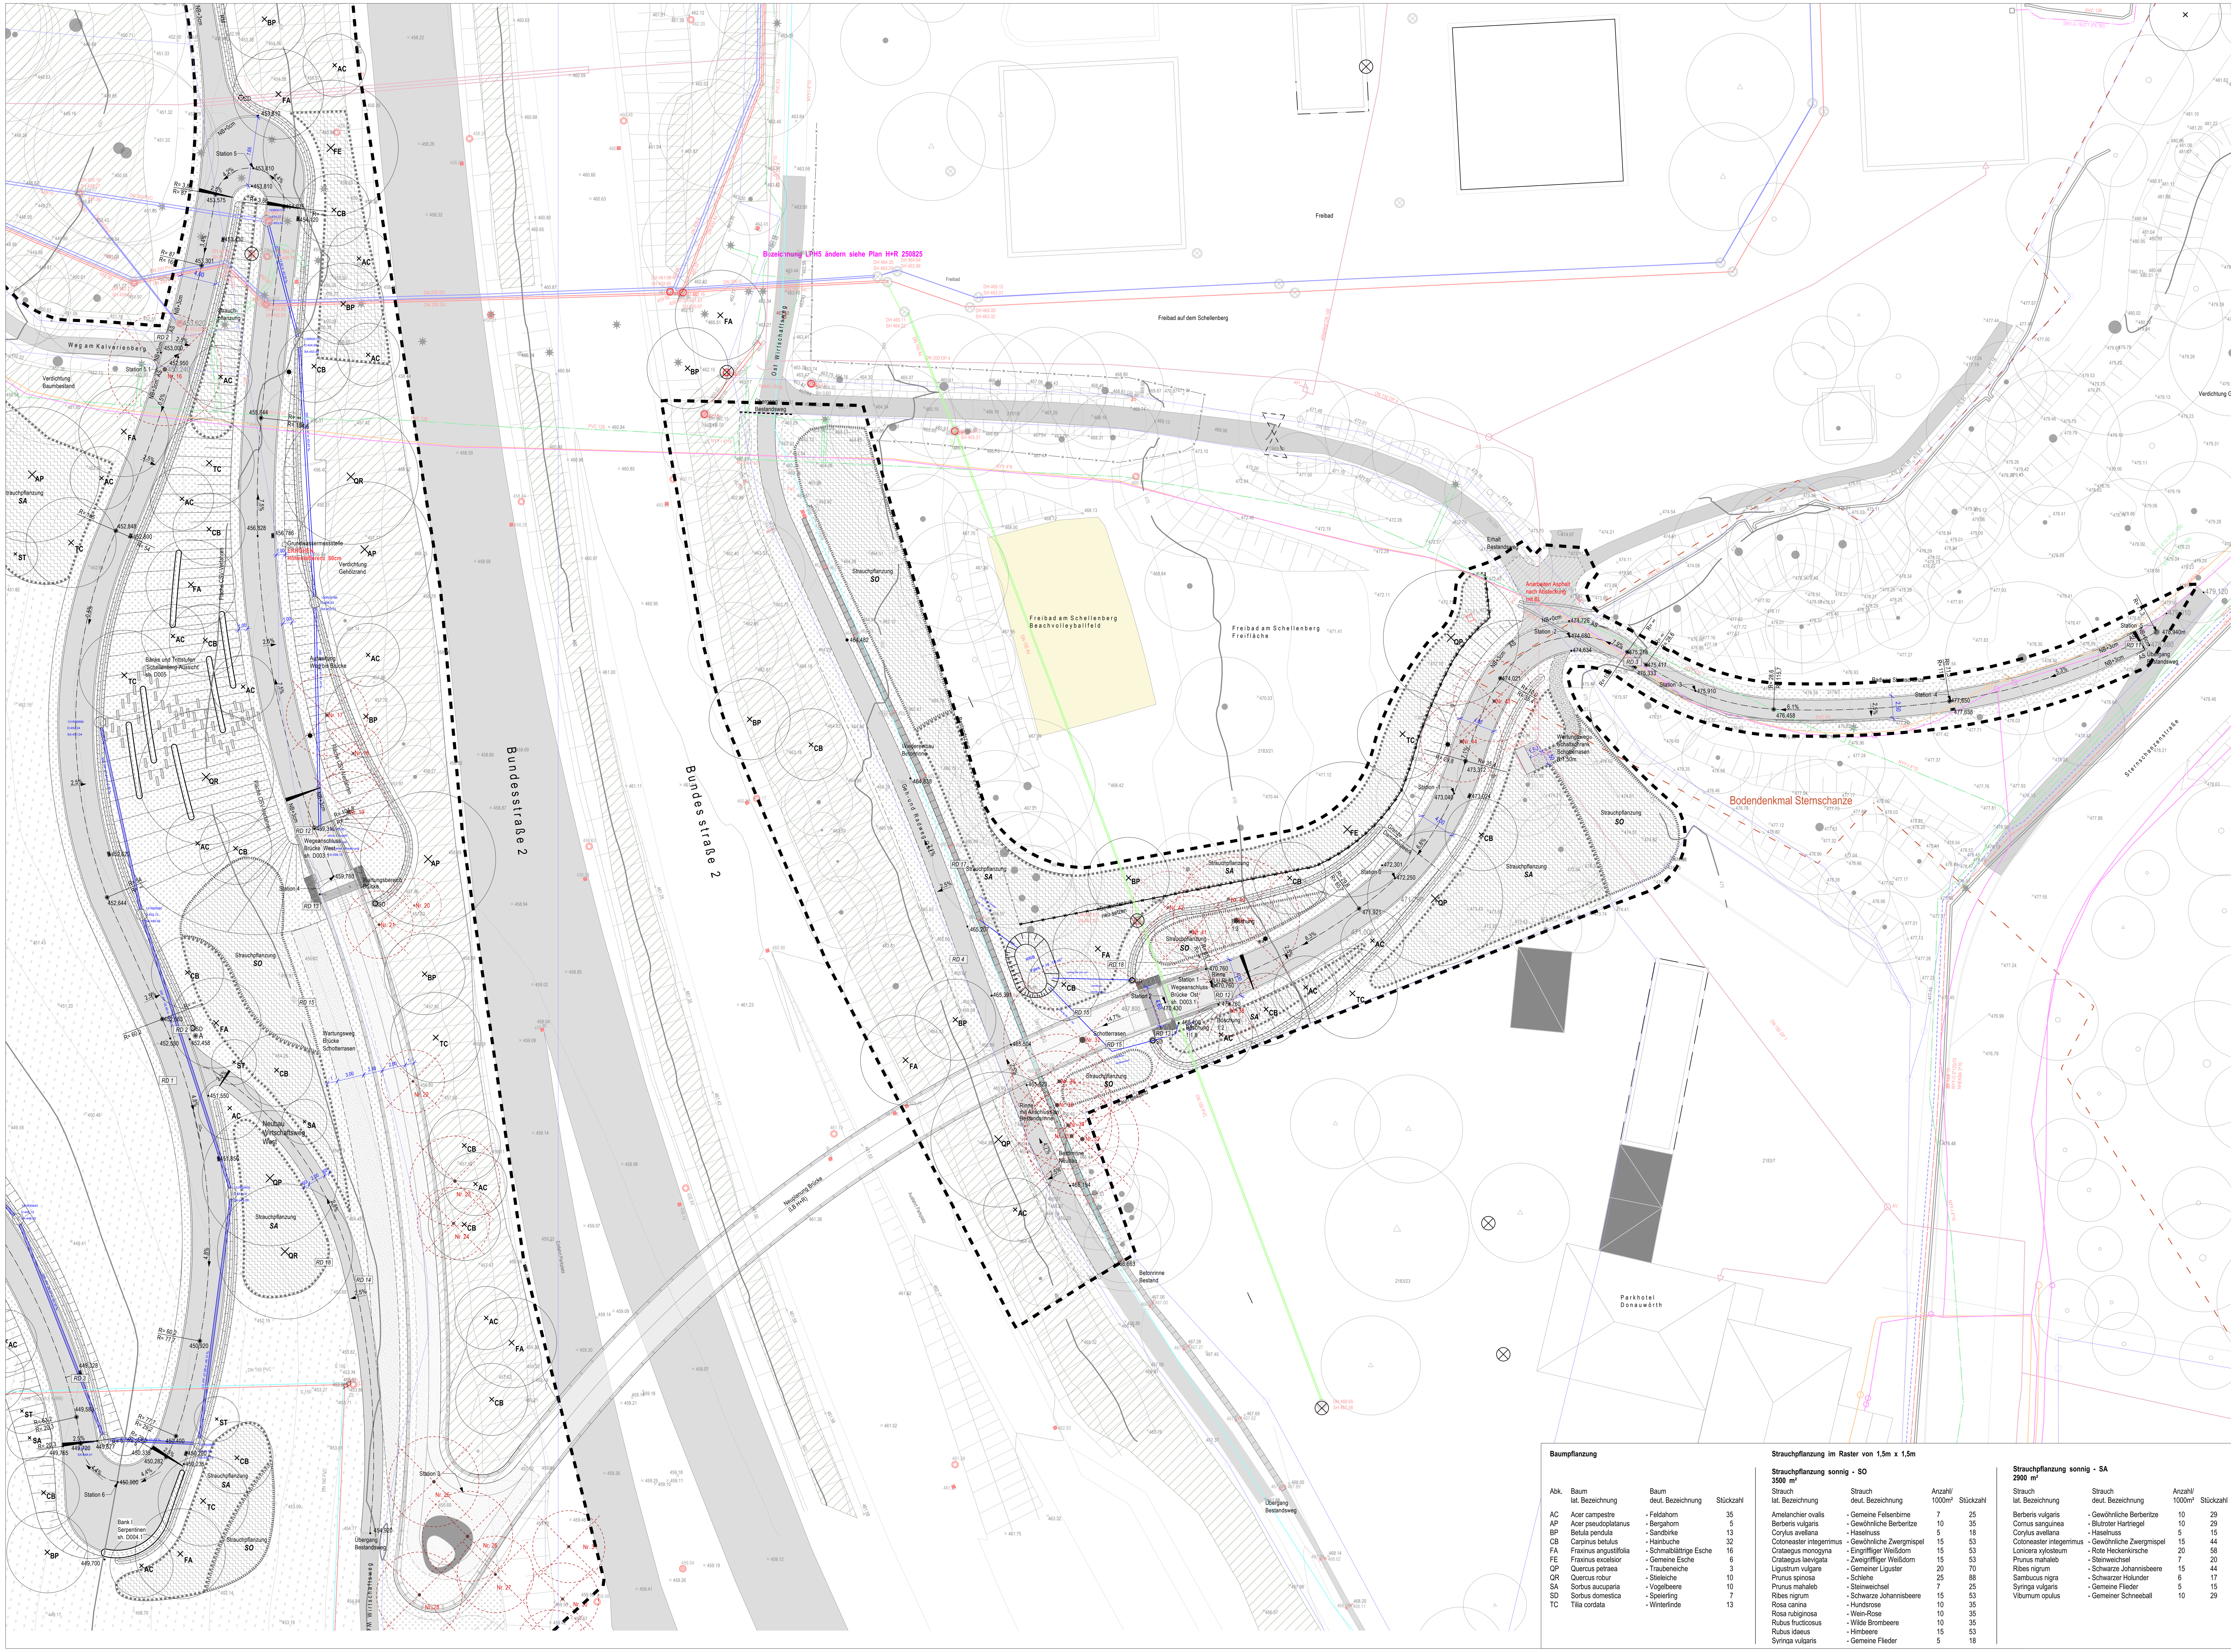

LEGENDE

GELÄNDEFLÄCHEN

- Baum Bestand - Vermessung
- Baum Bestand - Baumkataster (Lage ungenau)
- Baum Bestand - Luftbild (Lage ungenau)
- Baum Neupflanzung
- Baum Fällung (Vorleistung AG)
- Heckenpflanzung Bestand
- Heckenpflanzung Planung
- Strauchfläche Bestand
- SO — Strauchpflanzung sonnig
- SA — Strauchpflanzung schattig
- Flachland-Mähwiesen magerer bis mittlerer Standorte (Biotoptyp GU651E) Wiesenansaat 5-10kg/ha
- Bankett, Rasenansaat RSM
- Böschung Planung Rasenansaat RSM 7.2.2
- RM — Enwässerungsmulde Planung B/T 80/15cm, Rasenansaat RSM 7.1.1

BEFESTIGTE FLÄCHEN

- Wege Asphalt Planung Walzasphalt
- Wege Anschluss Bestand
- Pflaster Naturstein, Großstein (Bereich Übergang Kalvarienberg)
- Pflaster Naturstein, Kleinstein (Bereich Schneebergstraße)
- 5.1.1/0 — Schotterrasen RSM 5.1.1 Parkplatzrasen
- NB+3cm — Einfassung, Natursteinbord Granit, B6 14x25x100, teilgestockt und gestrahlt
- PFZ — Großsteinpflaster Wiedereinbau Bestand
- NPZ — Pflaster Naturstein, Kleinstein in Beton einreihig, Wiedereinbau Bestand

BAUKONSTRUKTIONEN

- Rundbank, Beton siehe Detail D004.1 / D004.2

AUSSTATTUNG

- Abfallbehälter
- Poller

TECHNISCHE ANLAGEN

- Schacht Bestand, eckig

- Schacht Bestand, rund
- Ablauf Bestand
- Rinnen Nennweite 200 Längsstabrost
- SD — Entwässerung Mulde/ Schacht Planung
- Leuchte Bestand
- Mastleuchte Planung

SONSTIGES - Grenzen / Höhen / Gefälle

- Bearbeitungsumgriff *Ausführungsplanung, Anpassung gem. Aufgabenstellung und Abstimmungen*
- Flurgrenzen, Flurstücksnummer
- 406.15 / 406,150 — Höhenpunkte Bestand
- •451,856 — Höhenpunkte Planung
- 4,8% — Gefälle
- Hauszugänge Schneegarten

LEITUNGEN

GAS

- Erdgas

ELEKTRO

- Mittelspannung-Kabel
- Niederspannung-Kabel
- Straßenbeleuchtung-Kabel
- Fernmelde-Kabel
- Leerrohr-Trasse (PVC 63)

WASSER / ABWASSER

- Regenwasserkanal
- Schmutzwasserkanal
- Mischwasserkanal
- Wasserleitung
- Wasserleitung / Anschlussleitung

FERNMELDEKABEL

- Telekom
- Vodafone

Alle Maße sind zu prüfen!
Alle Leitungen sind nachrichtlich übernommen!
Die Lagegenauigkeit ist vor Ort zu prüfen!

Alle Maße sind zu prüfen! Unstimmigkeiten müssen unverzüglich der Bauüberwachung gemeldet werden!
Alle Leitungen sind nachrichtlich übernommen! Die Lagegenauigkeit ist vor Ort zu prüfen!

Baumpflanzung

Abk.	Baum lat. Bezeichnung	Baum deut. Bezeichnung	Stückzahl
AC	Acer campestre	- Feldahorn	35
AP	Acer pseudoplatanus	- Bergahorn	5
BP	Betula pendula	- Sandbirke	13
CB	Carpinus betulus	- Hainbuche	32
FA	Fraxinus angustifolia	- Schmalblättrige Esche	16
FE	Fraxinus excelsior	- Gemeine Esche	6
QP	Quercus petraea	- Traubeneiche	3
QR	Quercus robur	- Stieleiche	10
SA	Sorbus aucuparia	- Vogelbeere	10
SD	Sorbus domestica	- Speierling	7
TC	Tilia cordata	- Winterlinde	13

Strauchpflanzung im Raster von 1,5m x 1,5m

Strauchpflanzung sonnig - SO
3500 m²

Strauch lat. Bezeichnung	Strauch deut. Bezeichnung	Anzahl/ 1000m²	Stückzahl
Amelanchier ovalis	- Gemeine Felsenbirne	7	25
Berberis vulgaris	- Gewöhnliche Berberitze	10	35
Corylus avellana	- Haselnuss	5	18
Cotoneaster integerrimus	- Gewöhnliche Zwergmispel	15	53
Crataegus monogyna	- Eingriffliger Weißdorn	15	53
Crataegus laevigata	- Zweigriffliger Weißdorn	15	53
Ligustrum vulgare	- Gemeiner Liguster	20	70
Prunus spinosa	- Schlehe	25	88
Prunus mahaleb	- Steinweichsel	7	25
Ribes nigrum	- Schwarze Johannisbeere	15	53
Rosa canina	- Hundsrose	10	35
Rosa rubiginosa	- Wein-Rose	10	35
Rubus fructicosus	- Wilde Brombeere	10	35
Rubus idaeus	- Himbeere	15	53
Syringa vulgaris	- Gemeine Flieder	5	18

Strauchpflanzung sonnig - SA
2900 m²

Strauch lat. Bezeichnung	Strauch deut. Bezeichnung	Anzahl/ 1000m²	Stückzahl
Berberis vulgaris	- Gewöhnliche Berberitze	10	29
Cornus sanguinea	- Blutroter Hartriegel	10	29
Corylus avellana	- Haselnuss	5	15
Cotoneaster integerrimus	- Gewöhnliche Zwergmispel	15	44
Lonicera xylosteum	- Rote Heckenkirsche	20	58
Prunus mahaleb	- Steinweichsel	7	20
Ribes nigrum	- Schwarze Johannisbeere	15	44
Sambucus nigra	- Schwarzer Holunder	6	17
Syringa vulgaris	- Gemeine Flieder	5	15
Viburnum opulus	- Gemeiner Schneeball	10	29

Planung:

nur zur Ausschreibung

Bauherr: Stadt Donauwörth

Ausführungsplanung

Nr.		Datum	Gez.	Geprüft

Straßenbauverwaltung:
Staatliches Bauamt Augsburg

Straßenklasse und -Nr.: B2

Streckenbezeichnung: Augsburg - Nürnberg

Gemarkung: Donauwörth

Unterlage: Lageplan Ost

Blatt-Nr.: 3

Projekt-Nr.:

Neubau einer Geh- und Radwegbrücke über die B2 im Rahmen des Projektes

"Brückenschlag am Schellenberg Donauwörth"

	Datum	Zeichen
Bearb.:		
Gez.:	26.08.2026	
Gepr.:		

ASB-Nr.: 7230/XXX

Plandarstellung:

DOB_RLA_5_L_002.2_000

Maßstab: 1:250

Lageplan Ost

in bautechnischer Hinsicht geprüft:

Auftraggeber: