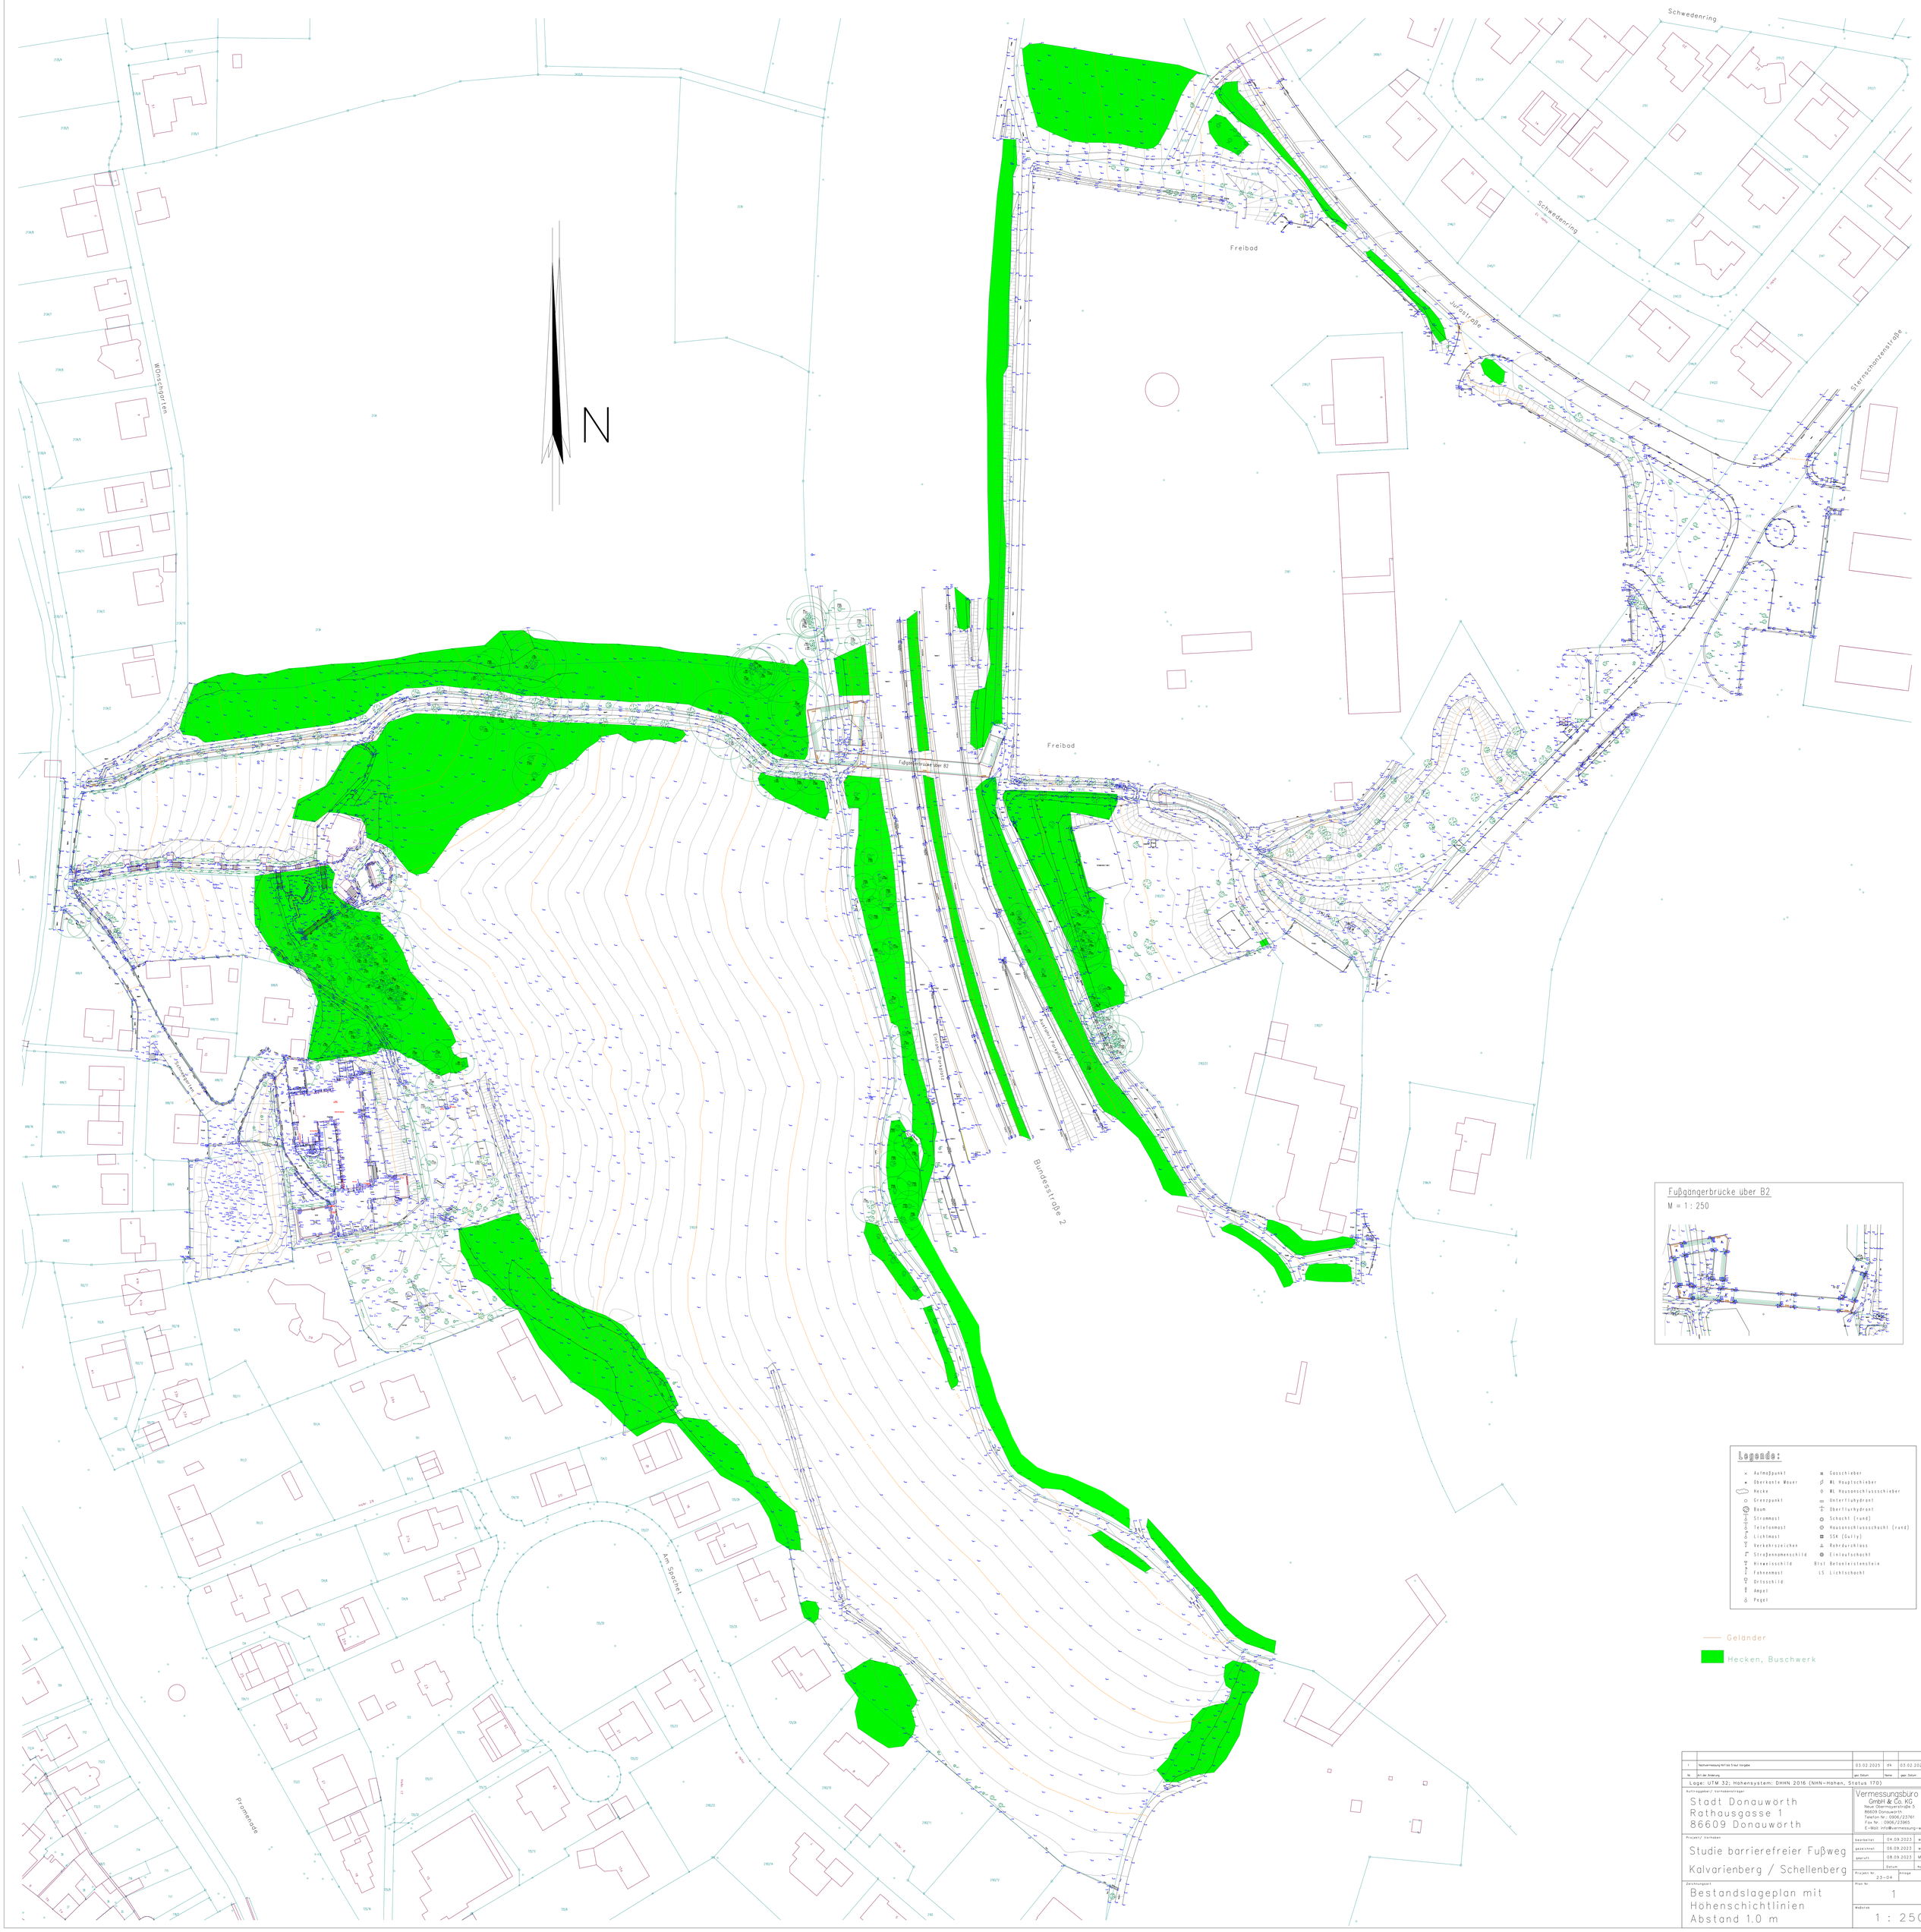

1	Nachvermessung Wf 166 5 laut Vorgabe	03.02.2025	dk	03.02.2025	MJ
Nr.	Art der Änderung	gez. Datum	Name	gepr. Datum	Name

Lage: UTM 32; Höhensystem: DHHN 2016 (NHN-Höhen, Status 170)

Auftraggeber/ Vorhabensträger

Stadt Donauwörth
Rathausgasse 1
86609 Donauwörth

Vermessungsbüro WM
GmbH & Co. KG
Neue Obermayerstraße 5
86609 Donauwörth
Telefon Nr.: 0906/23761
Fax Nr.: 0906/23965
E-Mail: info@vermessung-wm.de

Projekt/ Vorhaben

Studie barrierefreier Fußweg
Kalvarienberg / Schellenberg

bearbeitet	04.09.2023	wf
gezeichnet	06.09.2023	wf
geprüft	08.09.2023	MJ
	Datum	Name

Projekt Nr. 23-04 | Anlage

Zeichnungsart

Bestandslageplan mit Höhenschichtlinien Abstand 1.0 m

Plan Nr. 1

Maßstab 1 : 250