


Grundriss Erdgeschoss
M 1:100

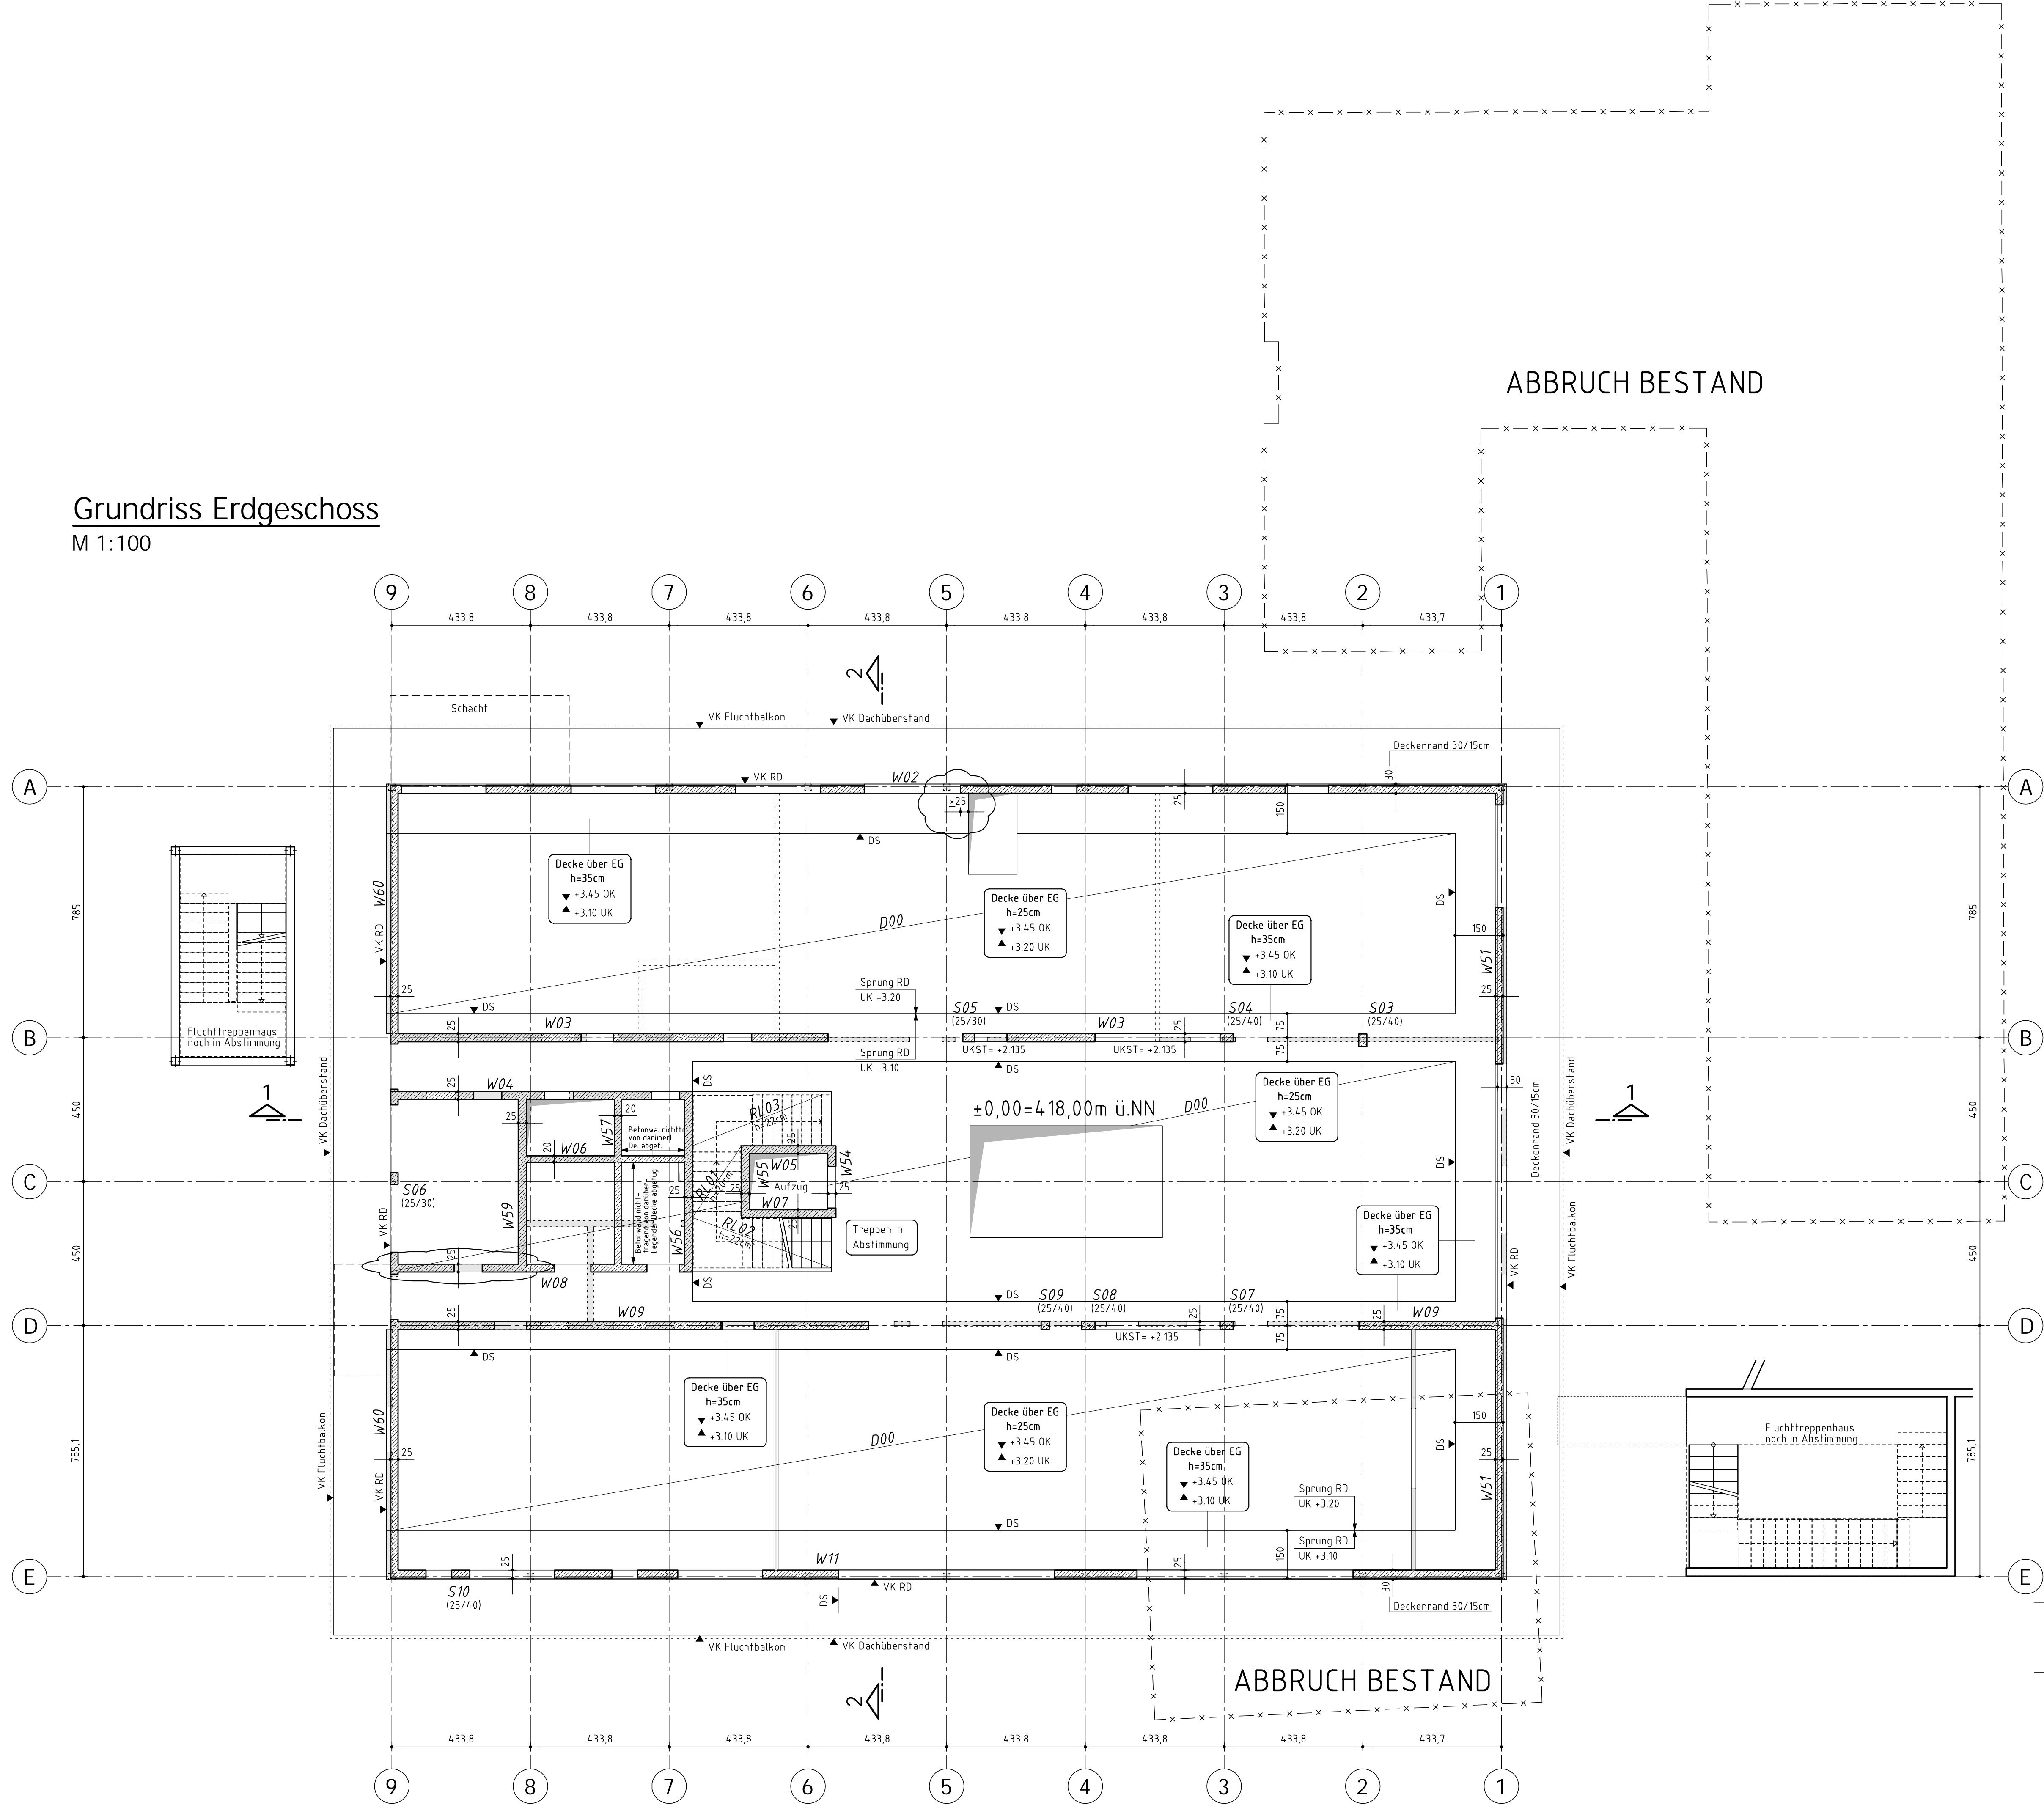

4-00-01 00

26.03.2026	GD	Plan erstellt	00
DATUM	NAME	ANDERUNGEN	INDEX

BAUHERR	Stadt Donauwörth, vertreten durch den Oberbürgermeister Herrn Jürgen Sorré, Rathausgasse 1, 86609 Donauwörth
PROJEKT	Neubau Kindertagesstätte mit Abbruch bestehender Kita Schneegarten 8, 86609 Donauwörth

Positionsplan	MASSTAB
Grundriss Erdgeschoss	1:100

PLAN NR	4-00-01
INDEX	00