
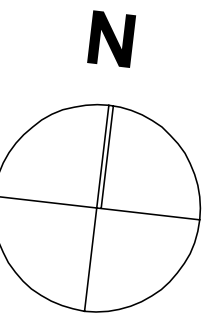


Grundriss Bodenplatte  
M 1:100

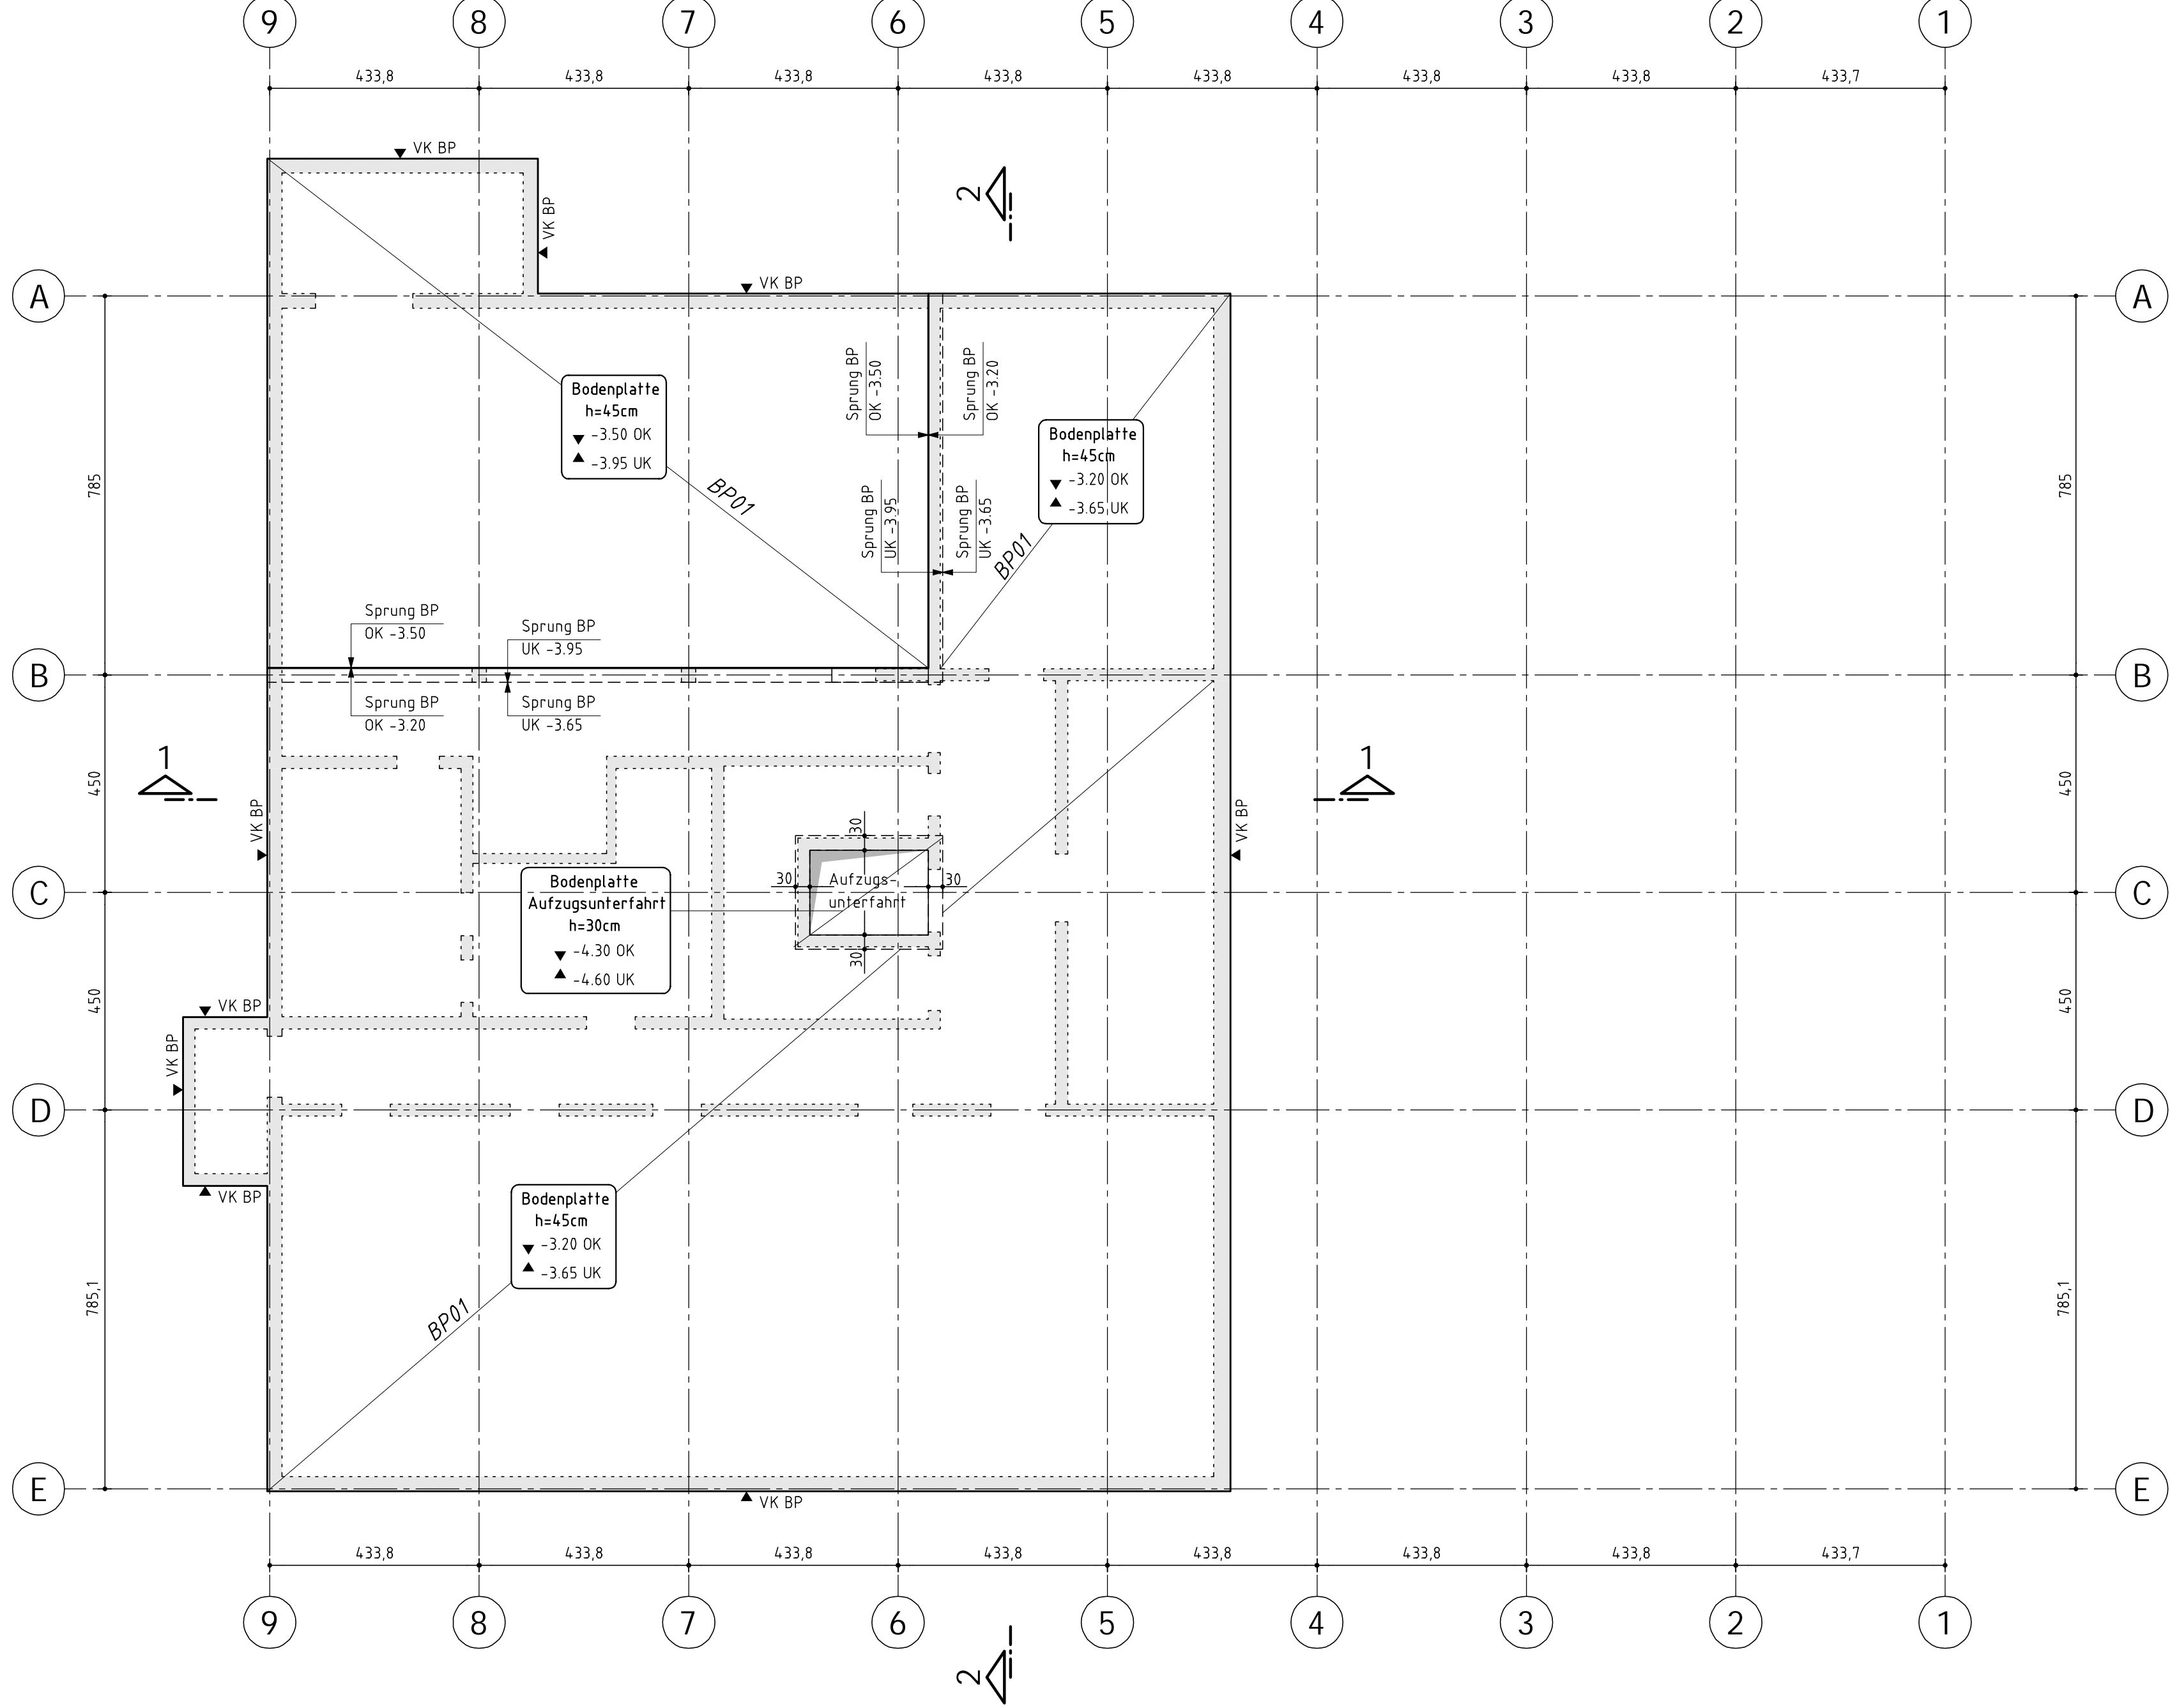

4-02-01 00

26.03.2026	GD	Plan erstellt	00
DATUM	NAME	ÄNDERUNGEN	INDEX

BAUHERR Stadt Donauwörth, vertreten durch den Oberbürgermeister Herrn Jürgen Sorré, Rathausgasse 1, 86609 Donauwörth		PROJ. NR. 2412
PROJEKT Neubau Kindertagesstätte mit Abbruch bestehender Kita Schneegarten 8, 86609 Donauwörth		MASSTAB 1:100
Positionsplan Grundriss Gründung / Bodenplatte unter UG		PLAN NR. 4-02-01
		INDEX 00