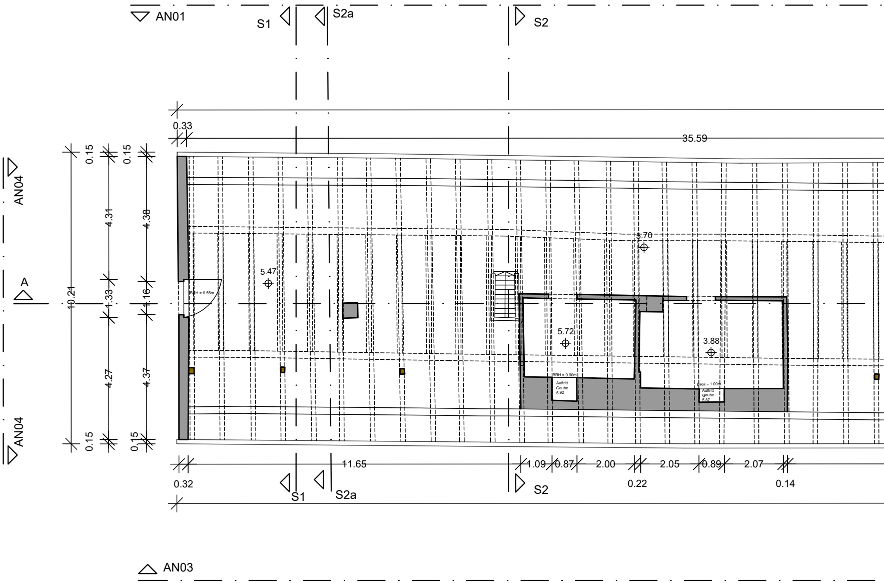
AN01
S1
S2a
S2
0.33
35.59
AN04
A
AN04
0.15
4.31
1.33
4.27
0.15
0.15
4.38
1.16
4.37
0.15
10.21
BRH = 0.55m
5.47
5.70
5.72
3.88
BRH = 0.90m
Auftritt
Gaube
5.92
BRH = 1.00m
Auftritt
Gaube
5.87
0.32
11.65
S1
S2a
S2
1.09
0.87
2.00
0.22
2.05
0.89
2.07
0.14
AN03

Datei: P:\PROJEKTE\1108.017\2_Grundlagen\1_Vermessung\Abgabe\Grundrisse\CAD\1108.017_GR_DG.dwg | Plotdatum: 17.04.2026, 07:32 Uhr | Benutzer: mim

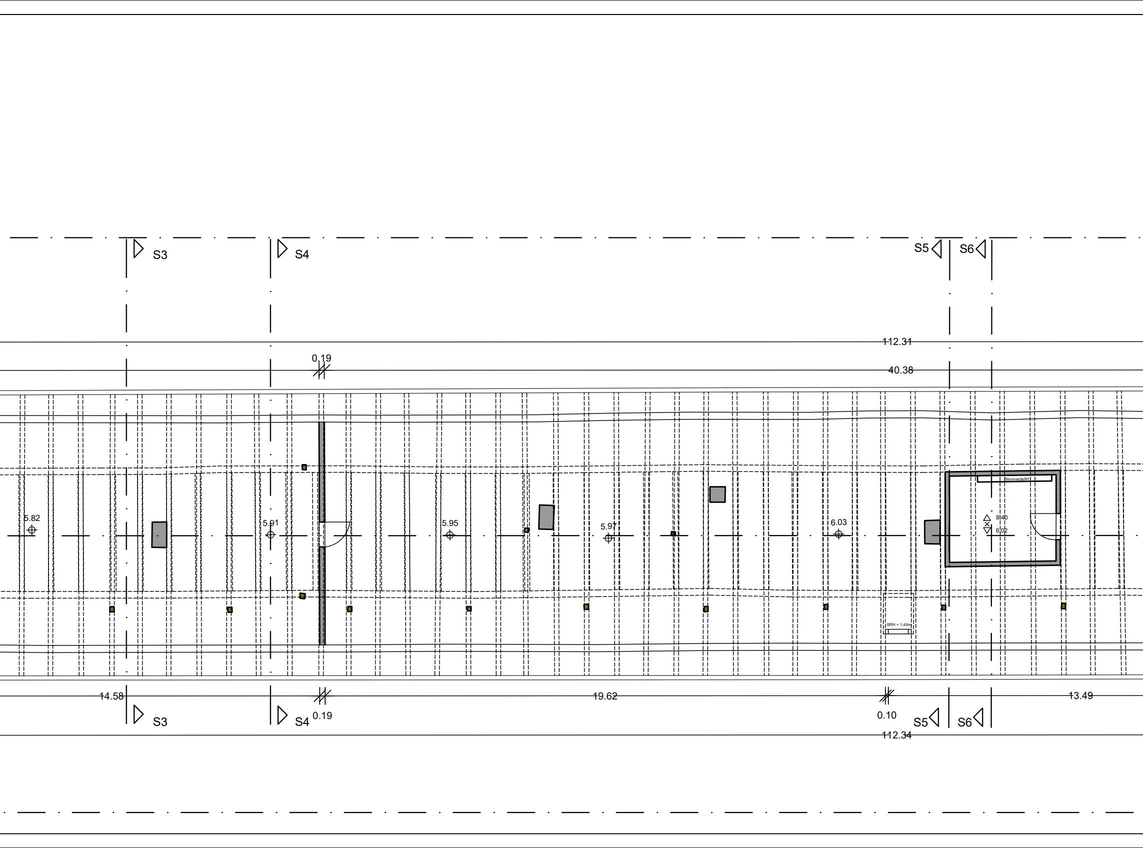
S3
S4
S5
S6
112.31
0.19
40.38
5.82
5.91
5.95
5.97
6.03
Stromverteiler
8.40
6.02
BRH = 1.40m
14.58
19.62
13.49
0.19
0.10
S3
S4
S5
S6
112.34

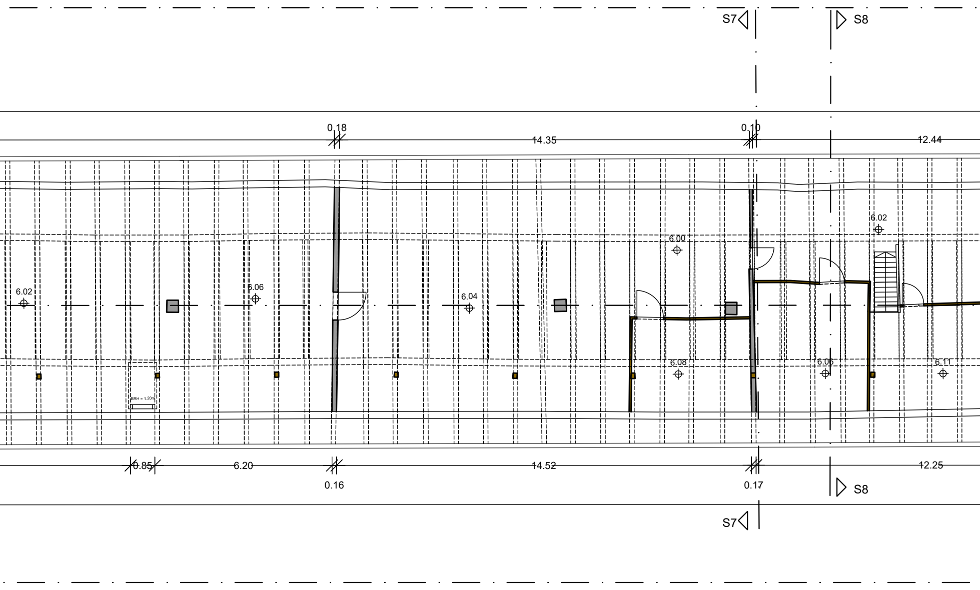
S7
S8
0.18
14.35
0.10
12.44
6.02
6.00
6.02
6.06
6.04
6.08
6.06
6.11
BRH = 1.20m
0.85
6.20
0.16
14.52
0.17
12.25
S8
S7

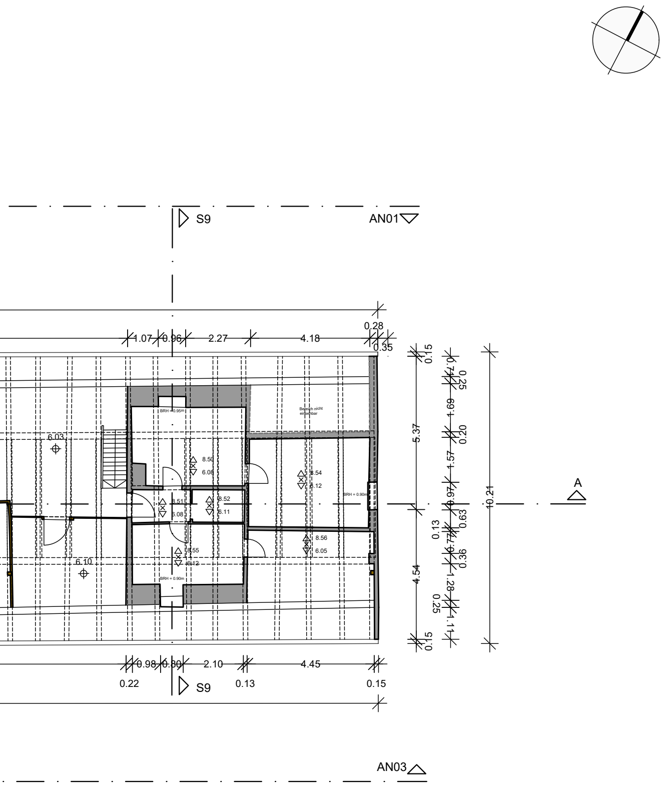
S9
AN01
1.07
0.96
2.27
4.18
0.28
0.35
6.03
6.10
8.50
6.08
8.51
6.08
8.52
6.11
8.55
6.12
8.54
6.12
8.56
6.05
BRH = 0.95m
BRH = 0.90m
BRH = 0.90m
Bereich nicht einsehbar
0.15
5.37
4.54
0.13
0.25
0.15
0.74
0.25
1.69
0.20
1.57
0.97
0.63
0.77
0.36
1.28
1.11
10.21
A
0.98
0.80
2.10
4.45
0.22
0.13
0.15
S9
AN03

Legende:

△ ....m Höhenkote Decke
▽ ....m Höhenkote Boden
⌖ Höhenkote Boden im Dach
BRH Brüstungshöhe
🟫 Holzkonstruktion Schnitt
⬚ Holzkonstruktion - Untersicht
▩ Schnittfläche - Material unbekannt
▩ Schnitthöhe im Grundriss auf +2m ü.FFB
▨ Schnittfläche - Breite unbekannt
▭ Heizkörper schematisch
Sanitäranlage schematisch

Höhen sind exemplarisch, und können wegen Durchhang der Decke um bis zu 10cm abweichen

Index:	Art der Änderung:	Datum:	gezeichnet:

Projekt:

Invalidenkaserne Donauwörth

Große Kreisstadt Donauwörth
Landkreis Donau-Ries

VERMESSUNG

Vorhabensträger:

Große Kreisstadt Donauwörth

Planinhalt:

Grundriss Dachgeschoß

Projekt Nr.: 1108.017

Datum: 17.04.2026

Plan-Nr./Index: BP_BW01

Maßstab: 1 : 100

Aufgestellt: B. Peter

Plangrundlagen: Laserscan vom 20.02.2026

Lagesystem: Lokal

gezeichnet: M. März

Höhensystem: Lokal

geprüft: M. Strobl

....

Entwurfsverfasser:

WipflerPLAN
Architekten
Bauingenieure
Vermessungsingenieure
Erschließungsträger

WipflerPLAN
Planungsgesellschaft mbH
Fraunhoferstr. 22
82152 Planegg bei München
Tel.: 089 895615-0
Fax: 089 895615-55
www.wipflerplan.de
muc-west@wipflerplan.de

Stadt
Donauwörth
Rathausgasse 1
86609 Donauwörth
Tel.: 0906/789-0
Fax: 0906/789-999
stadt@donauwoerth.de
www.donauwoerth.de

Blattgröße: 1.505 x 0.297 = 0.447 m²