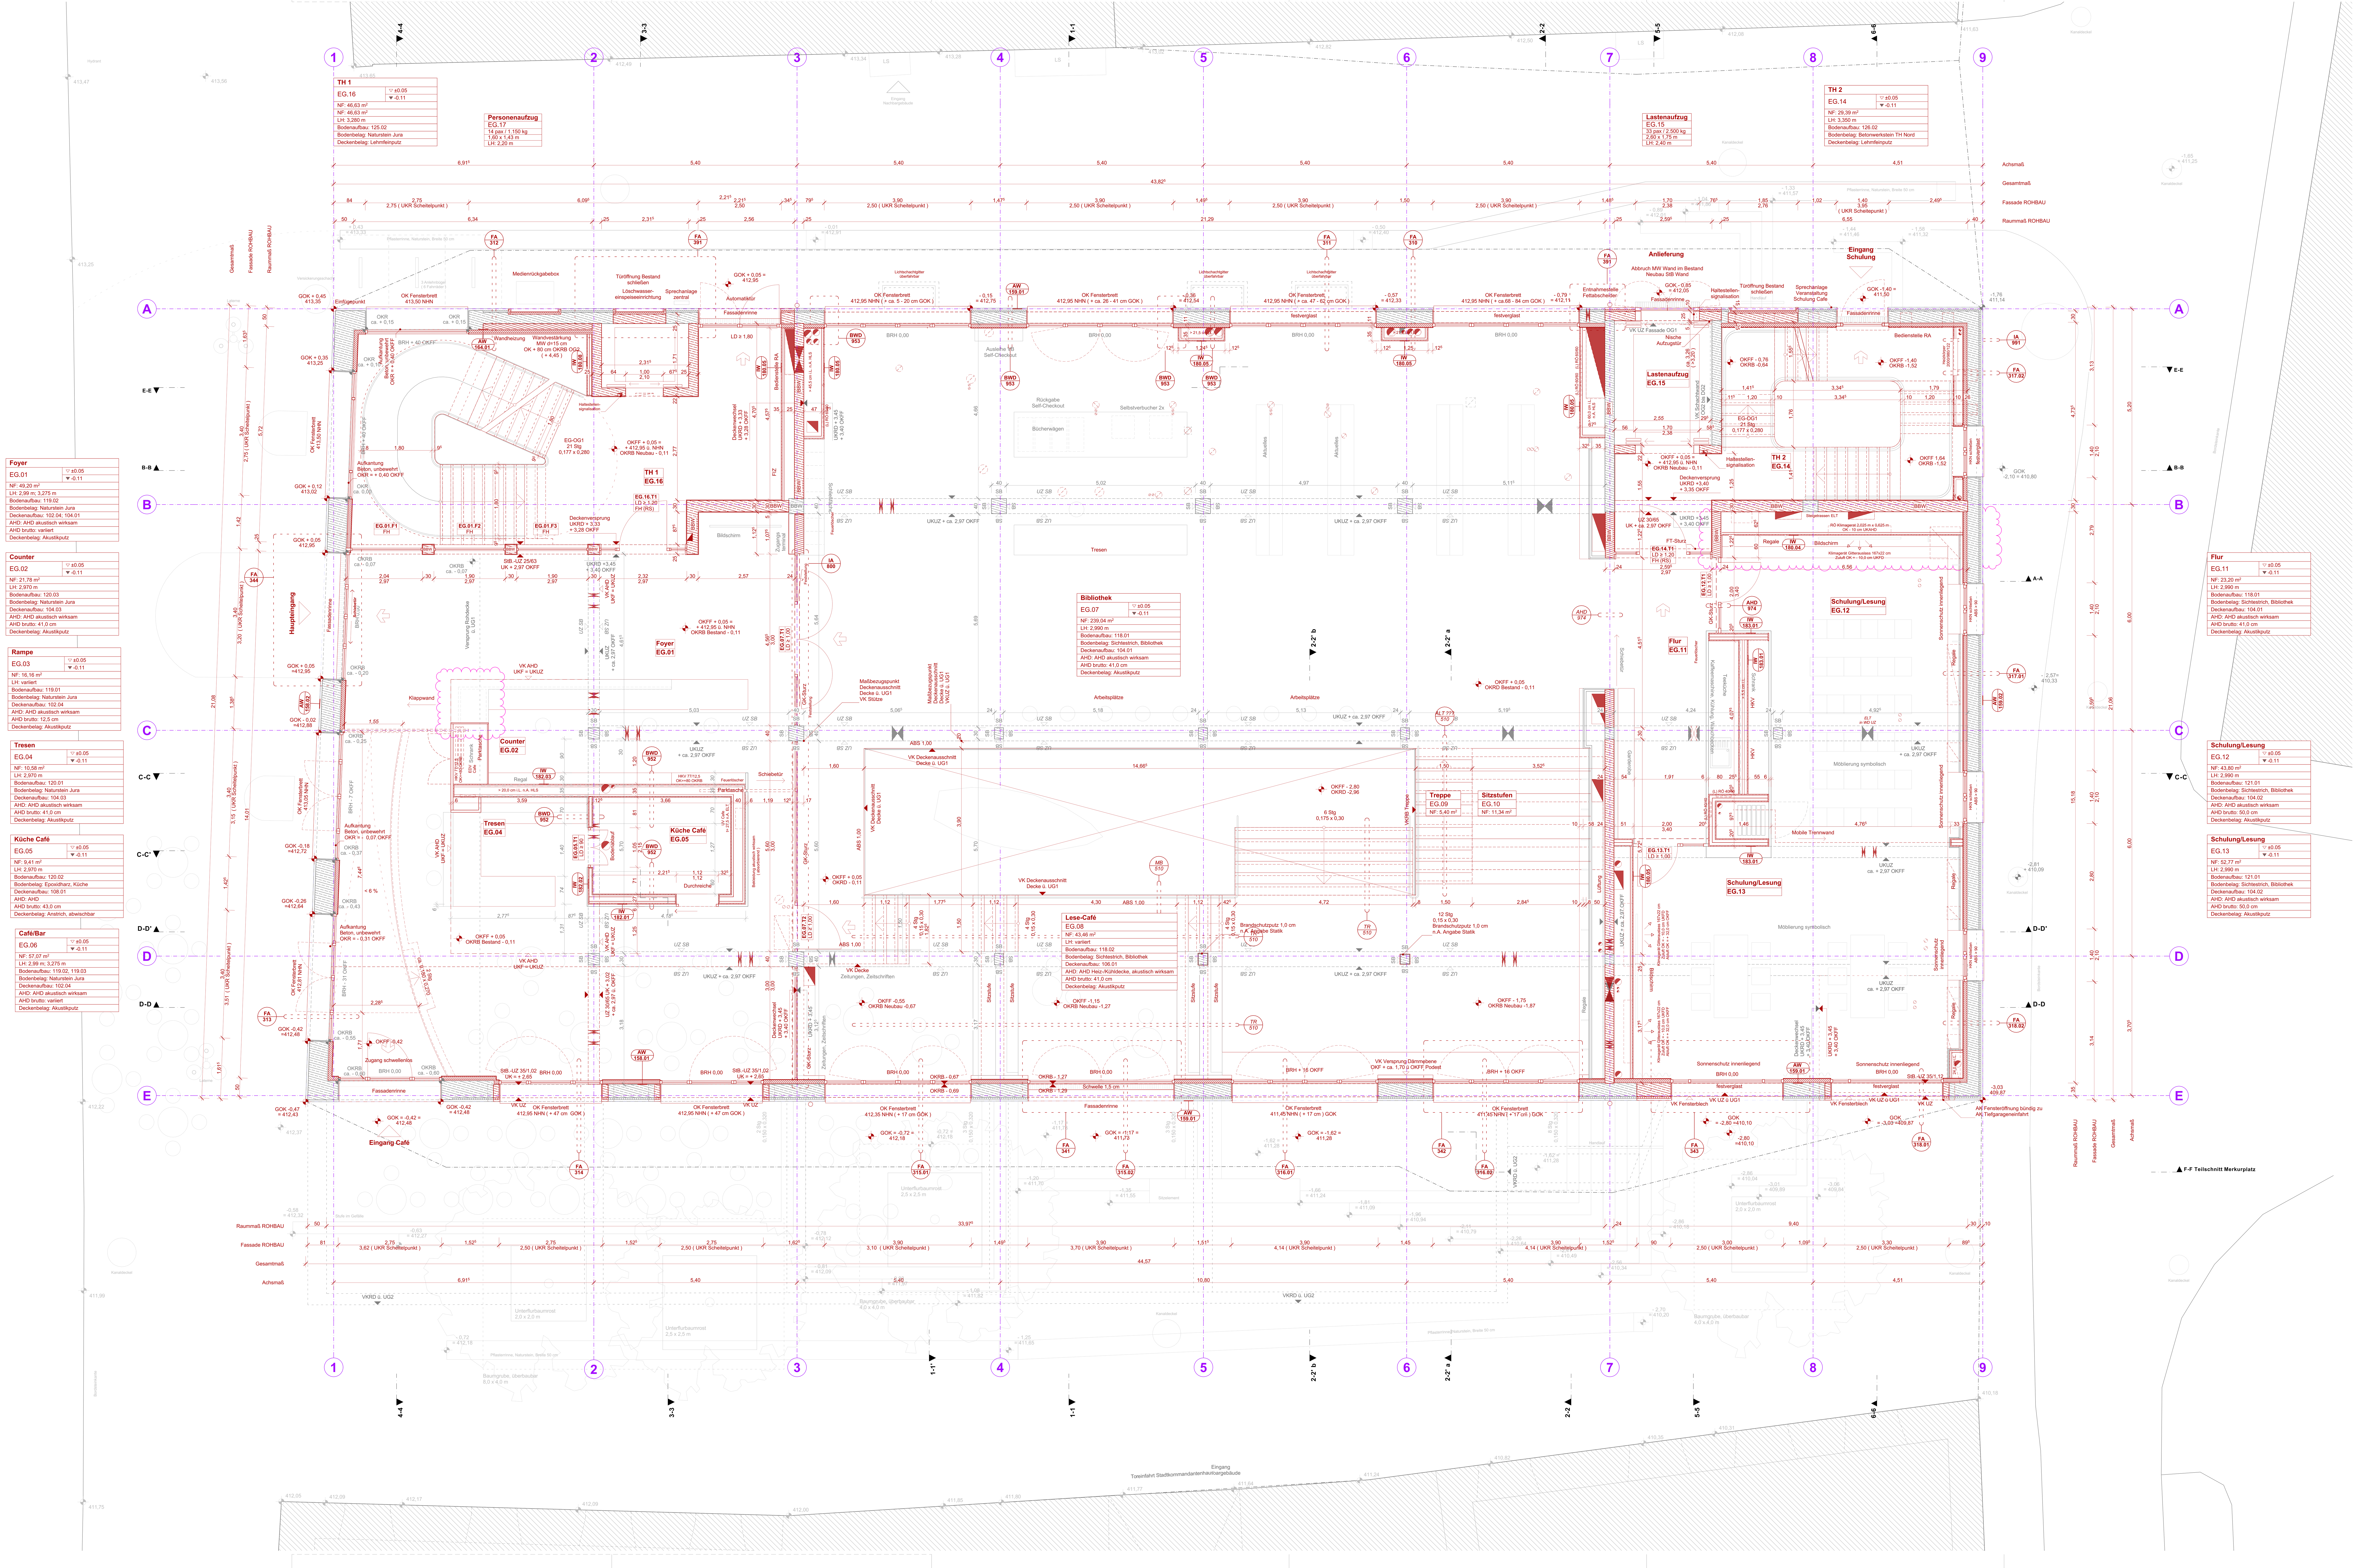

d.n.a.

ZEICHEN

Neubau
- Stahlbeton n.A. Statik
- Mauerwerk HLZ
- Leichtbau
- DD
- BD
- WS
- WD

Bestand
- Stahlbeton
- Mauerwerk
- Leichtbau
- DD
- BD
- WS
- WS *nachträglich verschlossen*
- WD

Abbruch
- Stahlbeton
- Mauerwerk
- Untersicht tragend
- Aufsicht nichttragend
- BD schließen
- DD schließen
- WS schließen
- WD schließen
- Ansicht tragend
- Ansicht nichttragend

BAUSTOFFE

- Stahlbeton
- Mauerwerk
- Fertigteil
- Leichtbauwand
- Holz
- Gipskarton
- Innendämmung
- Außendämmung
- Drainagekies
- gewachsenes Erdreich
- Auffüllung Arbeitsraum
- Beton, unbewehrt

ABKÜRZUNGEN

A	Fläche
AK	Aussenkante
BA	Brandabschnitt
BD	Bodendurchbruch
BE	Bodeneinlauf
BeW	Belagswechsel
BRH	Brüstungshöhe roh
BS	Bodensprung
D	Dicke
DA	Dachablauf
DD	Deckendurchbruch
DF	Dehnfuge
FBB	Fussbodenbelag
FFB	Fertigfussboden
FU	Fundament
FL	Fallleitung
FT	Fertigteilelement
GS	Gerätesockel
GR	Gitterrost
H	Höhe
HK	Heizkörper
HKN	Heizkörpernische
IK	Innenkante
KBO	Kernbohrung
KS	Kontrollschacht
LB	Lichte Breite
LD	Lichter Durchgang
LH	Lichte Höhe
LÖ	Lichte Öffnung
RR	Regenrohr
RÖ	Revisionsöffnung
OK	Oberkante
PS	Pumpensumpf
RB	Rohboden
RBV	Rohbodenversprung
RD	Rohdecke
RDV	Rohdeckenversprung
ST	Sturz
STG	Steigungen
TS	Türschwelle
U	Umfang
UK	Unterkante
UKAD	UK Abhangdecke
UWH	Umwehrungshöhe
UZ	Unterzug
ÜZ	Überzug
VK	Vorderkante
WD	Wanddurchbruch
WH	Wandhydrant
WS	Wandschlitz
WU	wasserundurchlässig

BAUSTOFFE:

MW	Mauerwerk
StB	Stahlbeton
GKB	Gipskartonbauplatte
GKBi	GKB imprägniert

BETONQUALTÄT:

SB1	Sichtbeton SB1
SB2	Sichtbeton SB2

BRANDSCHUTZ:

DS	dichtschließend
RS	Rauchschutz
RA	Rauchabzug
RW	Rettungsweg
NA	Notausgang
T30	feuerhemmende Tür
FB	Bauteil feuerbeständig
BBW	Bauteil Bauart Brandwand
FH	Bauteil feuerhemmend
BMZ	Brandmeldezentrale
FIZ	Feuerinformations-zentrale
TSL	trockene Steigleitung
LÖ	Löschwasser-entnahmestelle

TÜRTECHNIK:

EMF	Elektromechanische Feststellung
EHF	Elektrohydraulische Fest.
FL	Freilauffunktion
VA	Vollautomatik
KL	Kartenleser
MS	Motorenschloss
VH	Vorhaltung

Neubau
- Kote Fertighöhe
- Kote Rohhöhe
- AHD Abgehängte Decke
- +x,xx +x,xx Kote Fertig - und Rohhöhe in Grundrissen

Bestand
- Kote Fertighöhe
- Kote Rohhöhe

- Grundstücksgrenze Flurstück 237
- Grundstücksgrenze Umgebung

LEGENDE

HINWEISE

DIESER PLAN GILT NUR IN VERBINDUNG MIT DEN ENTSPRECHENDEN SCHNITTEN, ANSICHTEN UND DETAILPLÄNEN DES ARCHITEKTEN SOWIE UNTER BEACHTUNG ALLER NACHSTEHENDEN HINWEISE ZUR AUSFUEHRUNG.

HINWEISE ZU DETAILPLÄNEN SIND ZU BEACHTEN.

ALLE MATERIALANGABEN ZU BAUTEILEN IM BESTAND SIND ANNAHMEN, DIE AUF BESTANDS-UNTERLAGEN VON 1983 BERUHEN UND MÜSSEN VOR ORT ÜBERPRÜFT WERDEN.
BEI UNSTIMMIGKEITEN SIND BAULEITUNG U. ARCHITEKT SOFORT ZU INFORMIEREN!

ALLE MASZE ZU BAUTEILEN IM BESTAND SIND ANNAHMEN, DIE AUF BESTANDSUNTERLAGEN VON 1983 BERUHEN UND MÜSSEN VOR ORT ÜBERPRÜFT WERDEN.
BEI UNSTIMMIGKEITEN SIND BAULEITUNG U. ARCHITEKT SOFORT ZU INFORMIEREN!

ALLE MASZE DIE SICH AUF BAUTEILE IM BESTAND BEZIEHEN SIND NACHRICHTLICH.

SOWEIT NICHT ANDERS ANGE-GEBEN GELTEN MASZE FÜR TÜR-HÖHEN VON OKFF BIS UK ROH-BAU STURZ UND MASZE FÜR BODENTIEFE FENSTER VON OKFF BIS UK ROH-BAU STURZ.
DIE HÖHE DER UNTERZÜGE BEZIEHT SICH AUF OK ROH DECKENKON-STRUKTION.

ALLE ANSCHLÜSSE TRAGENDER BAUTEILE NACH ANGABE STATIK.
ALLE ANSCHLÜSSE MAUERWERK NACH ANGABE STATIK.

BEI DER HAUSTECHNIKPLANUNG SIND DIE ANGEGEBENEN UK EINZUHALTEN.
UNTERSCHREITUNGEN BEDÜR-FEN IMMER DER FREIGABE DES ARCHITEKTEN.

GENAUE ANGABEN AUSSERHALB DES GEBÄUDES SIND IN DER LANDSCHAFTSARCHITEKTUR-PLANUNG VERMERKT.

ALLE ANGABEN ZU BRAND-SCHUTZANFORDERUNGEN SIND NACHRICHTLICH. ES GILT STETS DAS AKUTELLE BRANDSCHUTZ-KONZEPT DES FACHPLANERS. UN-STIMMIGKEITEN SIND ANZU-ZEIGEN..

VORABZUG 21.08.2026

Weitergabe sowie Vervielfältigung dieser Zeichnung, Verwertung und Mitteilung ihres Inhalts nicht gestattet, soweit nicht ausdrücklich zugestanden. Zuwiderhandlungen verpflichten zu Schadenersatz. Alle Rechte für den Fall der Patenterteilung oder Gebrauchsmuster-Eintragung vorbehalten.

PLANINDIZES

	030005	Brandschutzputz			
	030006	GK Wand n.A. HLS			
	030007	Änderung GK			
	030008	Anpassung HK Decke d 20 Brutto			
03	030009	Ergänzung Detailverweis			
	030010	OK MW	17.06.2025		00
	030011	Anpassung Detailnr	15.08.2025		01
	030012	LH	05.12.2025		02
	030013	Vorwand	17.04.2026		03
04	040001	Geometrie Regalwand	29.06.2026		04
	Nr.	Inhalt Änderung	Datum	Name	Index

AT_TK_PG_0EG_5_ARCA_001_V_04

tanz

PROJEKT

Tanzhaus Donauwörth
Multifunktionaler Gemeinbedarfsstandort
Reichsstraße 34
86609 Donauwörth

ÜBERSICHT

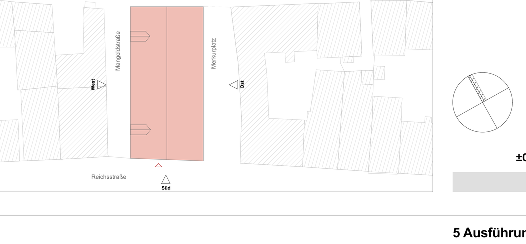

±0,00m = + 412,90

Plan Inhalt:

5 Ausführungsplanung

Grundriss EG 0EG

Plan Nr.:
AT_TK_PG_0EG_5_ARCA_001_V_04

Planerstellung:	17.06.2025	**Maßstab:**	1:50
Index Datum:	29.06.2026		
Projekt ID:	tanz	**Plangröße:**	L/H 1500 x 841 mm