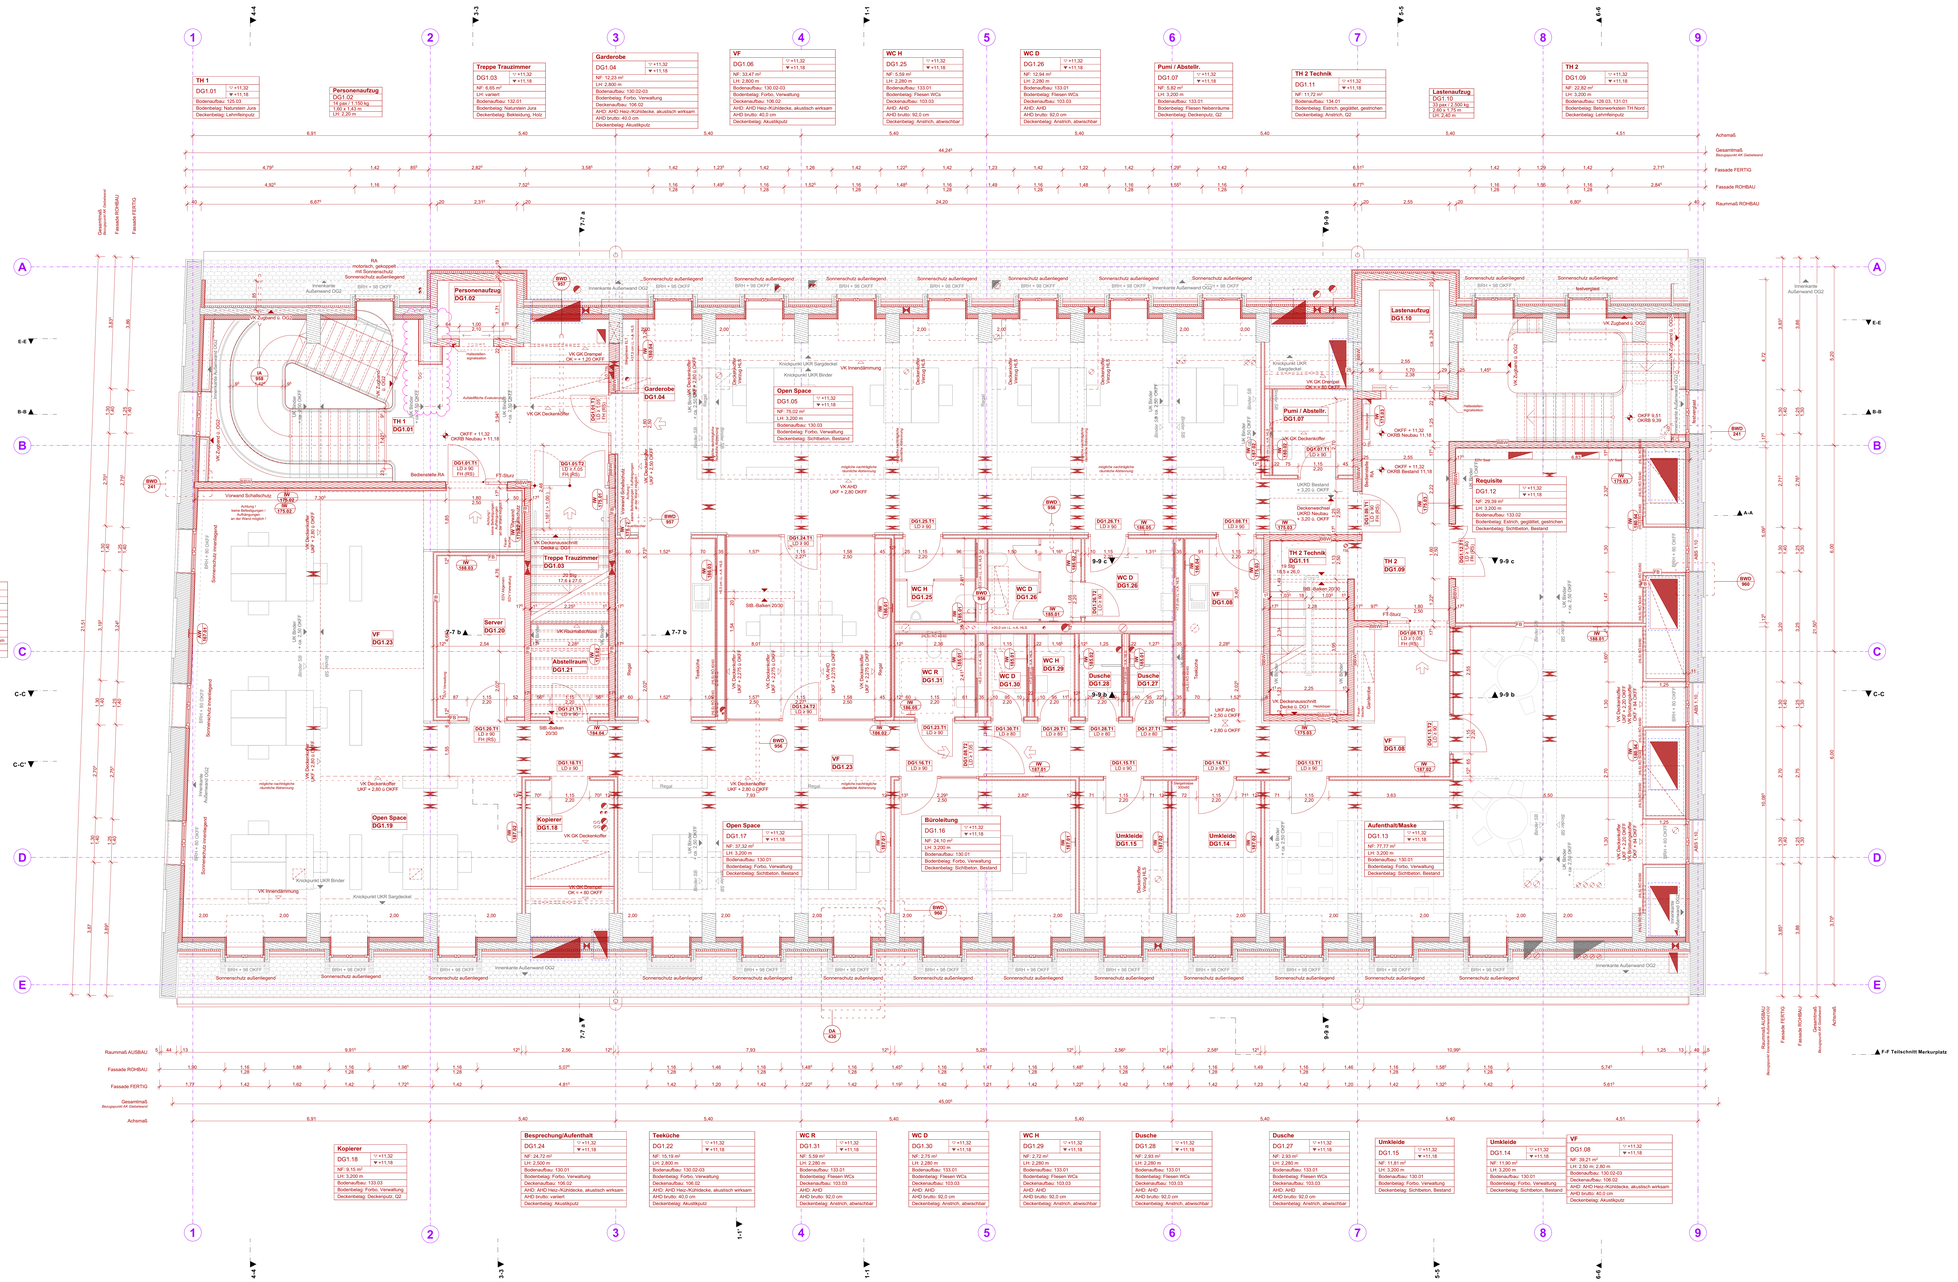

Weitergabe sowie Vervielfältigung dieser Zeichnung, Verwertung und Mitteilung ihres Inhaltes nicht gestattet, soweit nicht ausdrücklich zugestanden. Zuwiderhandlungen verpflichten zu Schadenersatz. Alle Rechte für den Fall der Patenterteilung oder Gebrauchsmuster-Eintragung vorbehalten.

VORABZUG 21.08.2026

d.n.a.

ZEICHEN

Neubau
- Stahlbeton n.A. Statik
- Mauerwerk HLZ
- Leichtbau
- DD
- BD
- WS
- WD

Bestand
- Stahlbeton
- Mauerwerk
- Leichtbau
- DD
- BD
- WS
- WD
- WS nachträglich verschlossen

Abbruch
- Stahlbeton
- Mauerwerk
- Untersicht nichttragend
- Aufsicht nichttragend
- BD schließen
- DD schließen
- WS schließen
- WD schließen
- Ansicht tragend
- Ansicht nichttragend

BAUSTOFFE
- Stahlbeton
- Mauerwerk
- Fertigteil
- Leichtbauwand
- Holz
- Glaskeramik
- Innendämmung
- Außendämmung
- Drainagekies
- gewachsenes Erdreich
- Auffüllung Arbeitsraum
- Beton, unbewehrt

ABKÜRZUNGEN

A	Achse
AK	Arbeitsfuge
BA	Brandabschnitt
BD	Brandschutzdecke
BE	Bodeneinlauf
BH	Bedienungshöhe
BRH	Bedienungshöhe nFA
BS	Bodensenkung
D	Dicke
DA	Deckenaufbruch
DD	Deckendurchbruch
DF	Dehnfuge
FBB	Fundamenterder
FFB	Fertigfussboden
FL	Fußleiste
FU	Fußsenkung
FT	Fertigteilelement
GS	Gerätesockel
GR	Gitterrost
H	Höhe
HK	Heizkörper
HWN	Heizkörpernische
IK	Innenkante
KBO	Kernbohrung
KS	Kontrollschacht
LB	Lichte Breite
LD	Lichter Durchgang
LH	Lichte Höhe
LÖ	Lichte Öffnung
RR	Regenrohr
RÖ	Revisionsöffnung
OK	Oberkante
PS	Pumpensumpf
RB	Rohrboden
RD	Rohrdurchsprengung
RÖ	Rohrdecke
RDV	Rohrdeckenversprung
ST	Sturz
STG	Steigungen
TS	Türschwelle
U	Umfang
UK	Unterkante
UKAD	UK Abhangdecke
UKT	UK Trockenbauplatte
UM	Umfang
UZ	Überzug
VK	Vorderkante
WD	Wanddurchbruch
WH	Wandhydrant
WS	Wandschlitz
WU	wasserundurchlässig

BAUSTOFFE:

MW	Mauerwerk
SB	Stahlbeton
SBF	Stahlbetonfussplatte
GKB	Gipskartonplatten

BETONQUALITÄT:

SB1	Sichtbeton SB1
SB2	Sichtbeton SB2

BRANDSCHUTZ:

DS	dichtschließend
RS	Rauchschutz
BS	Brandschutz
RW	Rettungsweg
NA	Notausgang
TÜH	Teuerhemmende Tür
FB	Bauteil feuerbeständig
BBW	Brandwand
	Brandwand
FH	Bauteil feuerhemmend
BMZ	Brandmeldezentrale
FIZ	Feuerwehrinformationszentrale
TSL	trockene Steigleitung
LÖ	Löschwasserleitung, entwässerbare

TÜRTECHNIK:

EMF	Elektromechanische Feststellvorrichtung mit Rauchmelder
EHF	Elektrohydraulische Feststellvorrichtung
EL	Fluchttürantrieb
KL	Kantenlieferung
MS	Motorgesteuertes Schloss
VH	Vollhaltung

LEGENDE

HINWEISE

DIESER PLAN GILT NUR IN VERBINDUNG MIT DEN ENTSPRECHENDEN SCHNITTEN, ANSICHTEN UND DETAILPLÄNEN DES ARCHITEKTEN SOWIE UNTER BEACHTUNG ALLER EINSCHLÄGIGEN HINWEISE ZUR AUSFÜHRUNG.

HINWEISE ZU DETAILPLÄNEN SIND ZU BEACHTEN.

ALLE MATERIALANGABEN ZU BAUTEILEN IM BESTAND SIND ANNAHMEN. DIE AUF BESTANDSPLÄNEN BASIEREN UND MÜSSEN VOR ORT ÜBERPRÜFT WERDEN.

ALLE ANGABEN ZU MAßEN SIND BAUSEITIGE VOR ORT ARCHITEKT SOFORT ZU INFORMIEREN!

ALLE MAßE ZU BAUTEILEN IM BESTAND SIND ANNAHMEN. DIE MAßE MÜSSEN VOR ORT VOM ARCHITEKTEN GEPRÜFT WERDEN.

ALLE MAßE ZU BAUTEILEN IM BESTAND SIND ANNAHMEN. DIE MAßE MÜSSEN VOR ORT VOM BAUSEITIGEN ARCHITEKTEN GEPRÜFT WERDEN.

ALLE MAßE SIND BAUSEITIGE VOR ORT ARCHITEKT SOFORT ZU INFORMIEREN!

ALLE MAßE DIE SICH AUF BAUTEILE IM BESTAND BEZIEHEN SIND NACHRICHTLICH.

SCHMUTZ NICHT ANDERS ANGEGEBEN IST ALLEN MAßEN UND HÖHEN VON OKFF BIS UK ROHBAU STURZ UND MAßE FÜR ÖFFNUNGEN VON OKFF BIS UK ROHBAU STURZ.

DIE HÖHE DER UNTERSICHT ENTSPRICHT DER UK ROHBAUKONSTRUKTION.

BEI DER HAUSTECHNIKPLANUNG SIND DIE ANGEGEBENEN LK EINZUHALTEN.

ALLE ANGABEN BEZÜGLICH BRANDSCHUTZ SIND ANNAHMEN BIS EINE BRANDSCHUTZPLANUNG VORLIEGT.

ALLE ANGABEN ZU BRANDSCHUTZABSCHNITTEN SIND NACHRICHTLICH. ES GILT STETS DIE AKTUELLE BRANDSCHUTZPLANUNG.

KONZEPT DES FACHPLANERS. UNSTIMMIGKEITEN SIND ANZUZEIGEN.

LEGENDE
- Kote Fertigfläche
- Kote Rohdecke
- Abgehängte Decke
- Kote Fertig- und Rohdecke in Grundrissen
- Bestand
- Kote Fertigfläche
- Kote Rohdecke
- Grundstücksgrenze Flurstück 227
- Grundstücksgrenze Umgebung

PLANINDIZES

Nr.	Inhalt Änderung	Datum	Name	Index
02	020607 Änderung Rohbau			
	020509 leicht Anpassung			
	030501 Anpassung Treppenaufleger			
	030502 GK Wand 4.-6. OG			
01	030503 RDK MW unter Podest	17.06.2025		00
	030504 Deckenaufbau HLS	15.09.2025		01
	030505 Brüstungshöhe HLS	29.10.2025		02
	030506 Ergänzung GK	17.04.2026		03
04	040501 Abhaltfläche Decke	29.05.2026		04

AT_TK_PG_1DG_5_ARCA_001_V_04

tanz

Tanzhaus Donauwörth
Multifunktionaler Gemeinbedarfsstandort
Reichsstraße 34
86609 Donauwörth

PROJEKT

ÜBERSICHT

80,00m = = 412,90

Plan Inhalt:

5 Ausführungsplanung

Grundriss DG1

1DG

Plan Nr.:

AT_TK_PG_1DG_5_ARCA_001_V_04

Planerstellung:	17.06.2025	Maßstab:	1:50
Index Datum:	29.06.2026		
Projekt ID:	tanz	Plangröße:	L/H 1500 x 841 mm