


d.n.a.

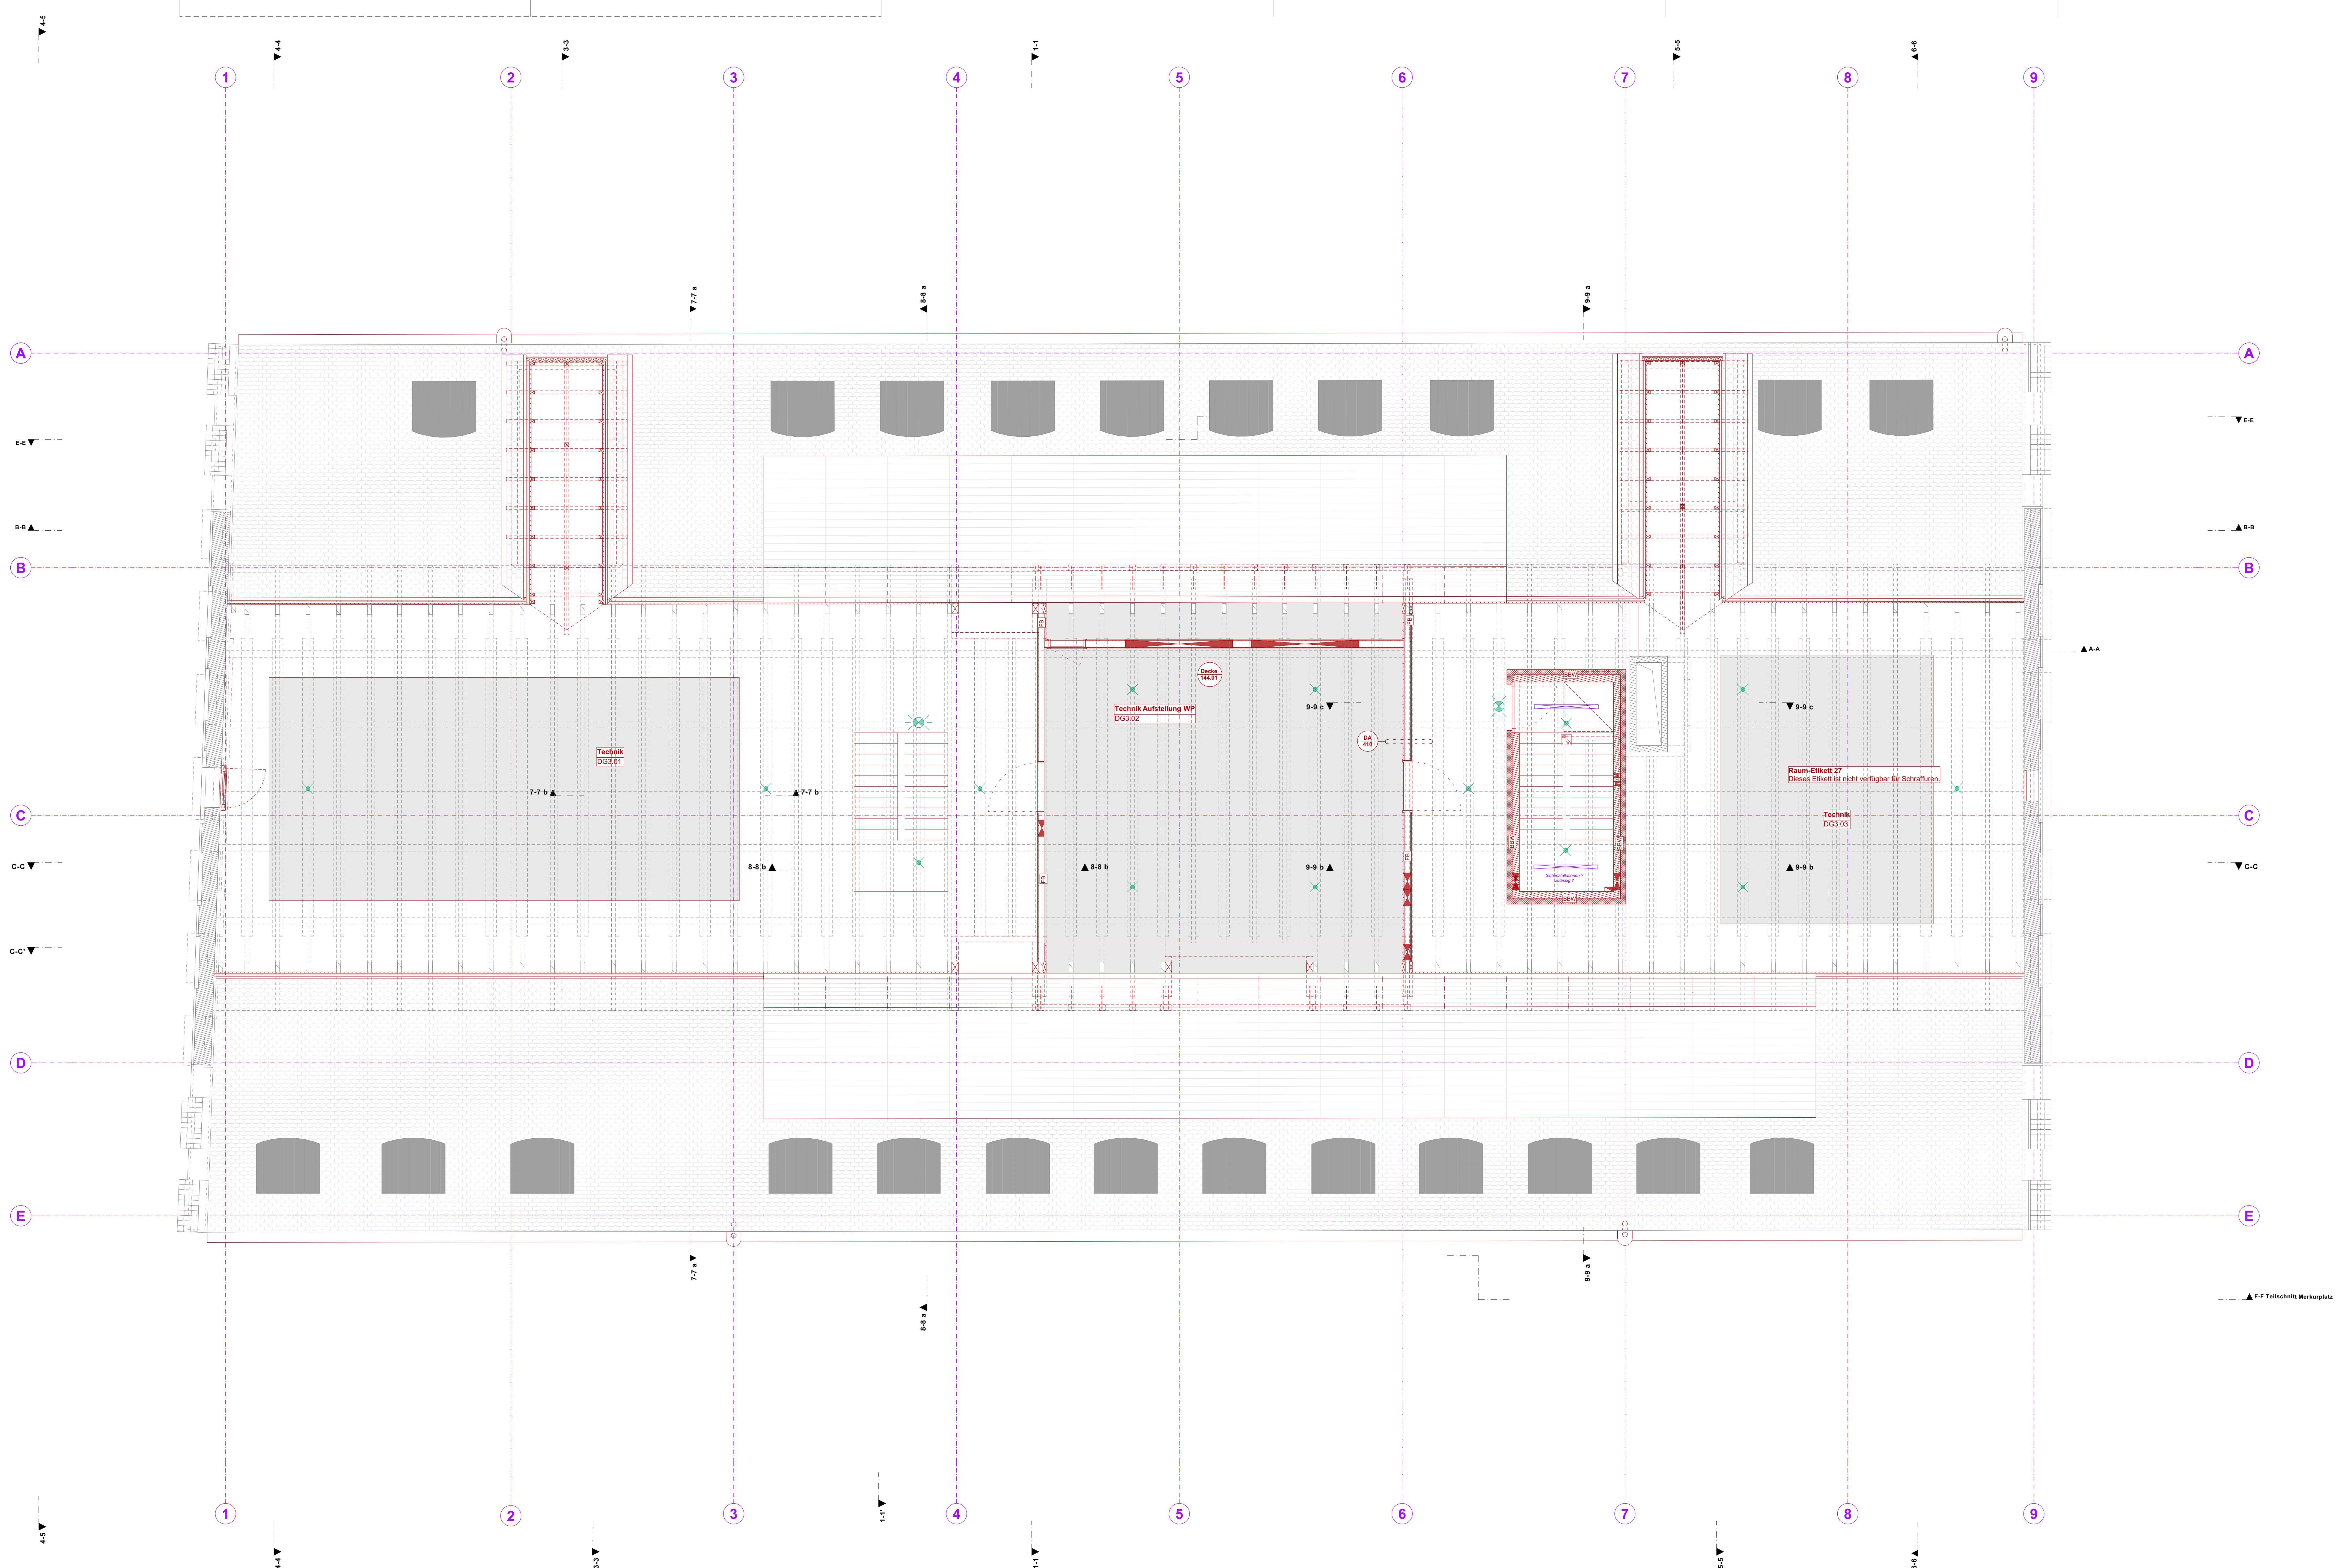


<			

[illegible][illegible]

tanz

Tanzhaus Donauwörth	PROJEKT
Multifunktionaler Gemeinbedarfsstandort	
Reichsstraße 34	
86609 Donauwörth	

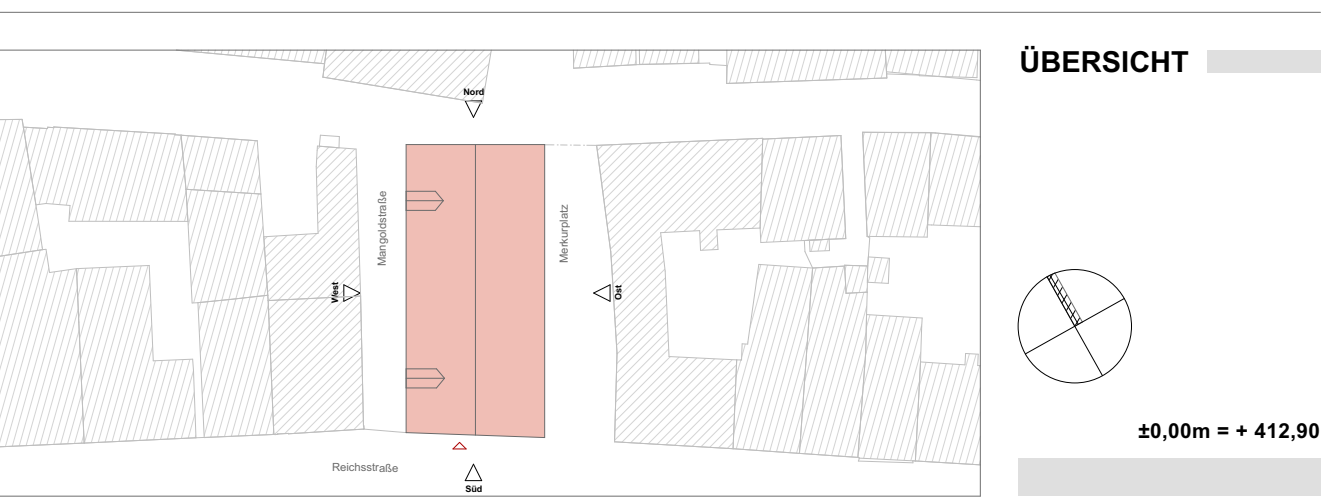PROJEKT ÜBERSICHT

Plan Inhalt: 5 Ausführungsplanung

Deckenspiegel	3DG	
---------------	-----	--

Plan No.: **AT_TK_PG_3DG_5_ADEC_000_V_01 - IA**

Planerstellung: 22.12.2025 Maßstab: 1:50

Index Datum: In Bearbeitung

Projekt ID:	tanz	Plangröße:	L/H 1500 x 841 mm
-------------	------	------------	-------------------