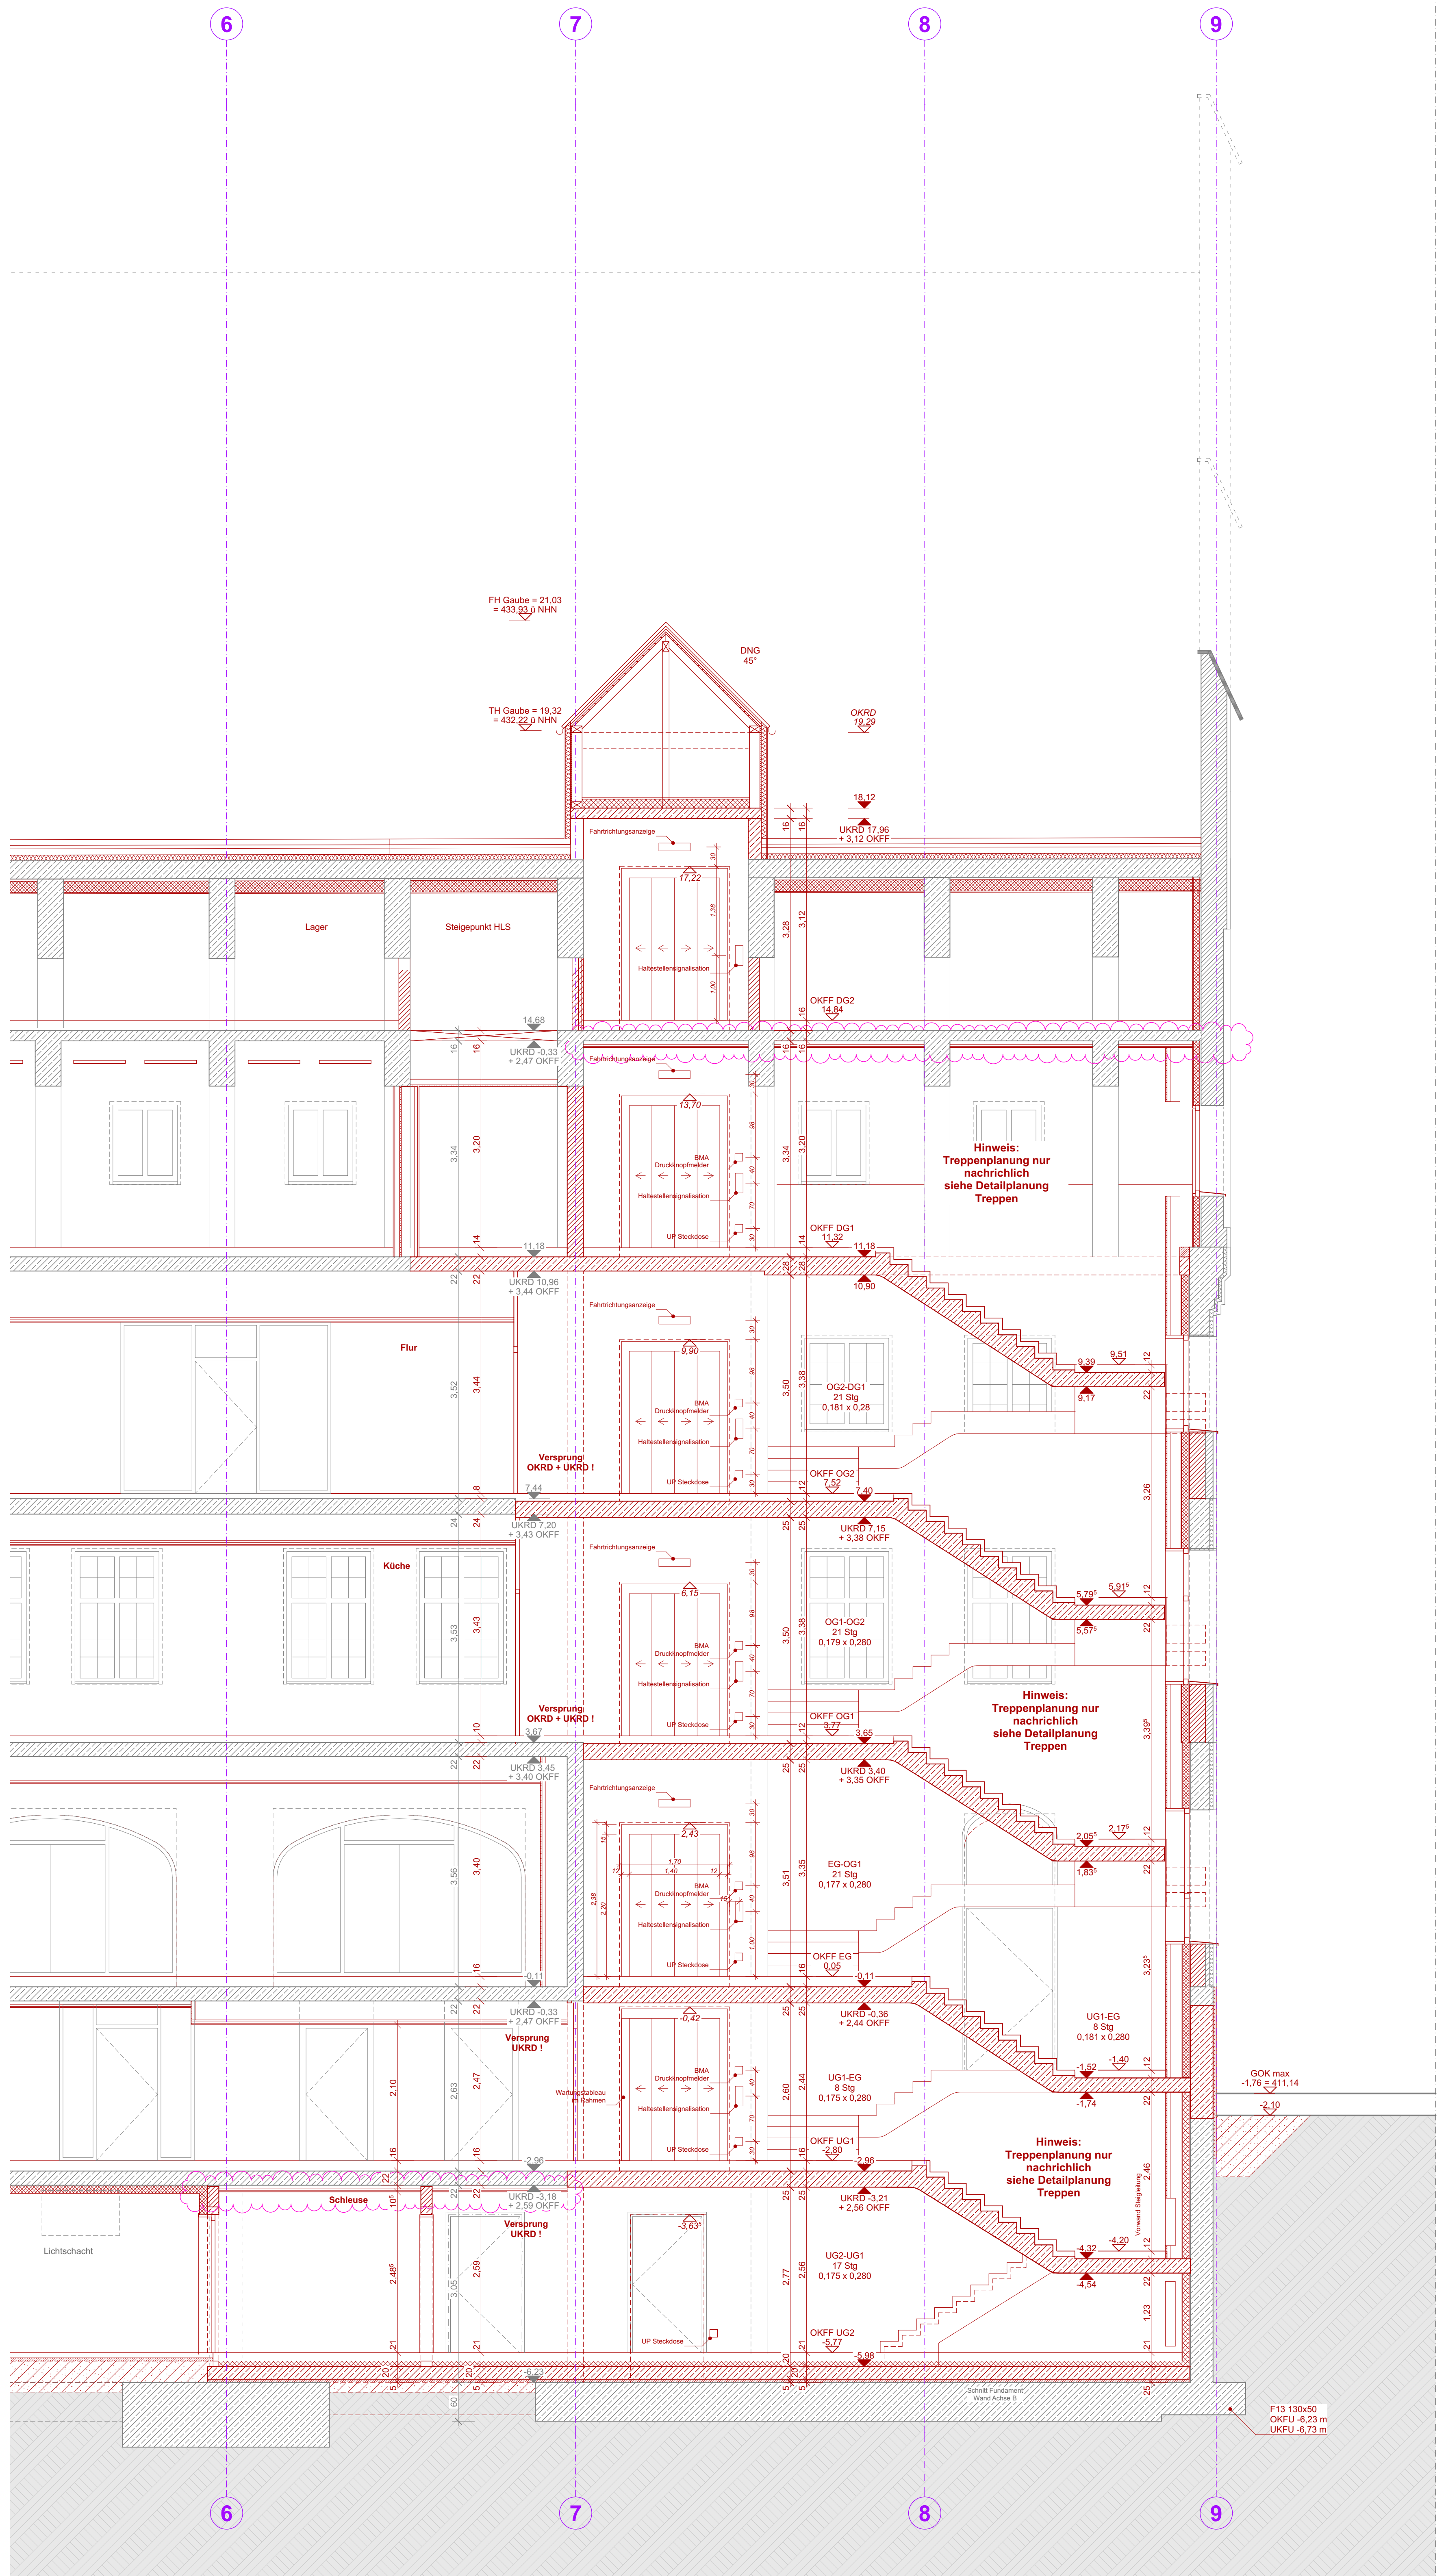
6
7
8
9
Lager
Steigepunkt HLS
Flur
Küche
Schleuse
Lichtschacht
DNG 45°
FH Gaube = 21,03
TH Gaube = 19,32
OKFF DG2
OKFF DG1
OKFF OG2
OKFF OG1
OKFF EG
OKFF UG1
OKFF UG2
Versprung OKRD + UKRD !
Versprung UKRD !
Hinweis: Treppenplanung nur nachrichtlich siehe Detailplanung Treppen
OG2-OG1 21 Stg 0,181 x 0,28
OG1-OG2 21 Stg 0,179 x 0,280
EG-OG1 21 Stg 0,177 x 0,280
UG1-EG 8 Stg 0,175 x 0,280
UG1-EG 5 Stg 0,181 x 0,280
UG2-UG1 17 Stg 0,175 x 0,280
F13 130x50
GOK max. -1,76 = 411,14

Teilschnitt B-B
Treppe TH2


E
D
C
B
Kamin
Öffnung Bestand
FH Gaube = 21,03
TH Gaube = 19,32
OKFF DG3
Lager Saal
OKFF DG2
Aufenthalt / Maske
Requisite
OKFF DG1
Saal
OKFF OG1
Schulung
Bildschirm
OKFF EG
Einfahrt TG
Hausanschluss
Hinweis: Treppenplanung nur nachrichtlich siehe Detailplanung Treppen
GOK -1,40 = 411,50
Böschungswinkel 60° gem. Angabe Statik
F9 350x100
F16 200x60
Zentralfuss 50x60
Hinweis:
Darstellung Filterschicht nur nachrichtlich !
Angaben zur Flächendrainage sind der aktuellen Drainageplanung zu entnehmen !

Schnitt 6-6

d.n.a.

LEGENDE

ZEICHEN

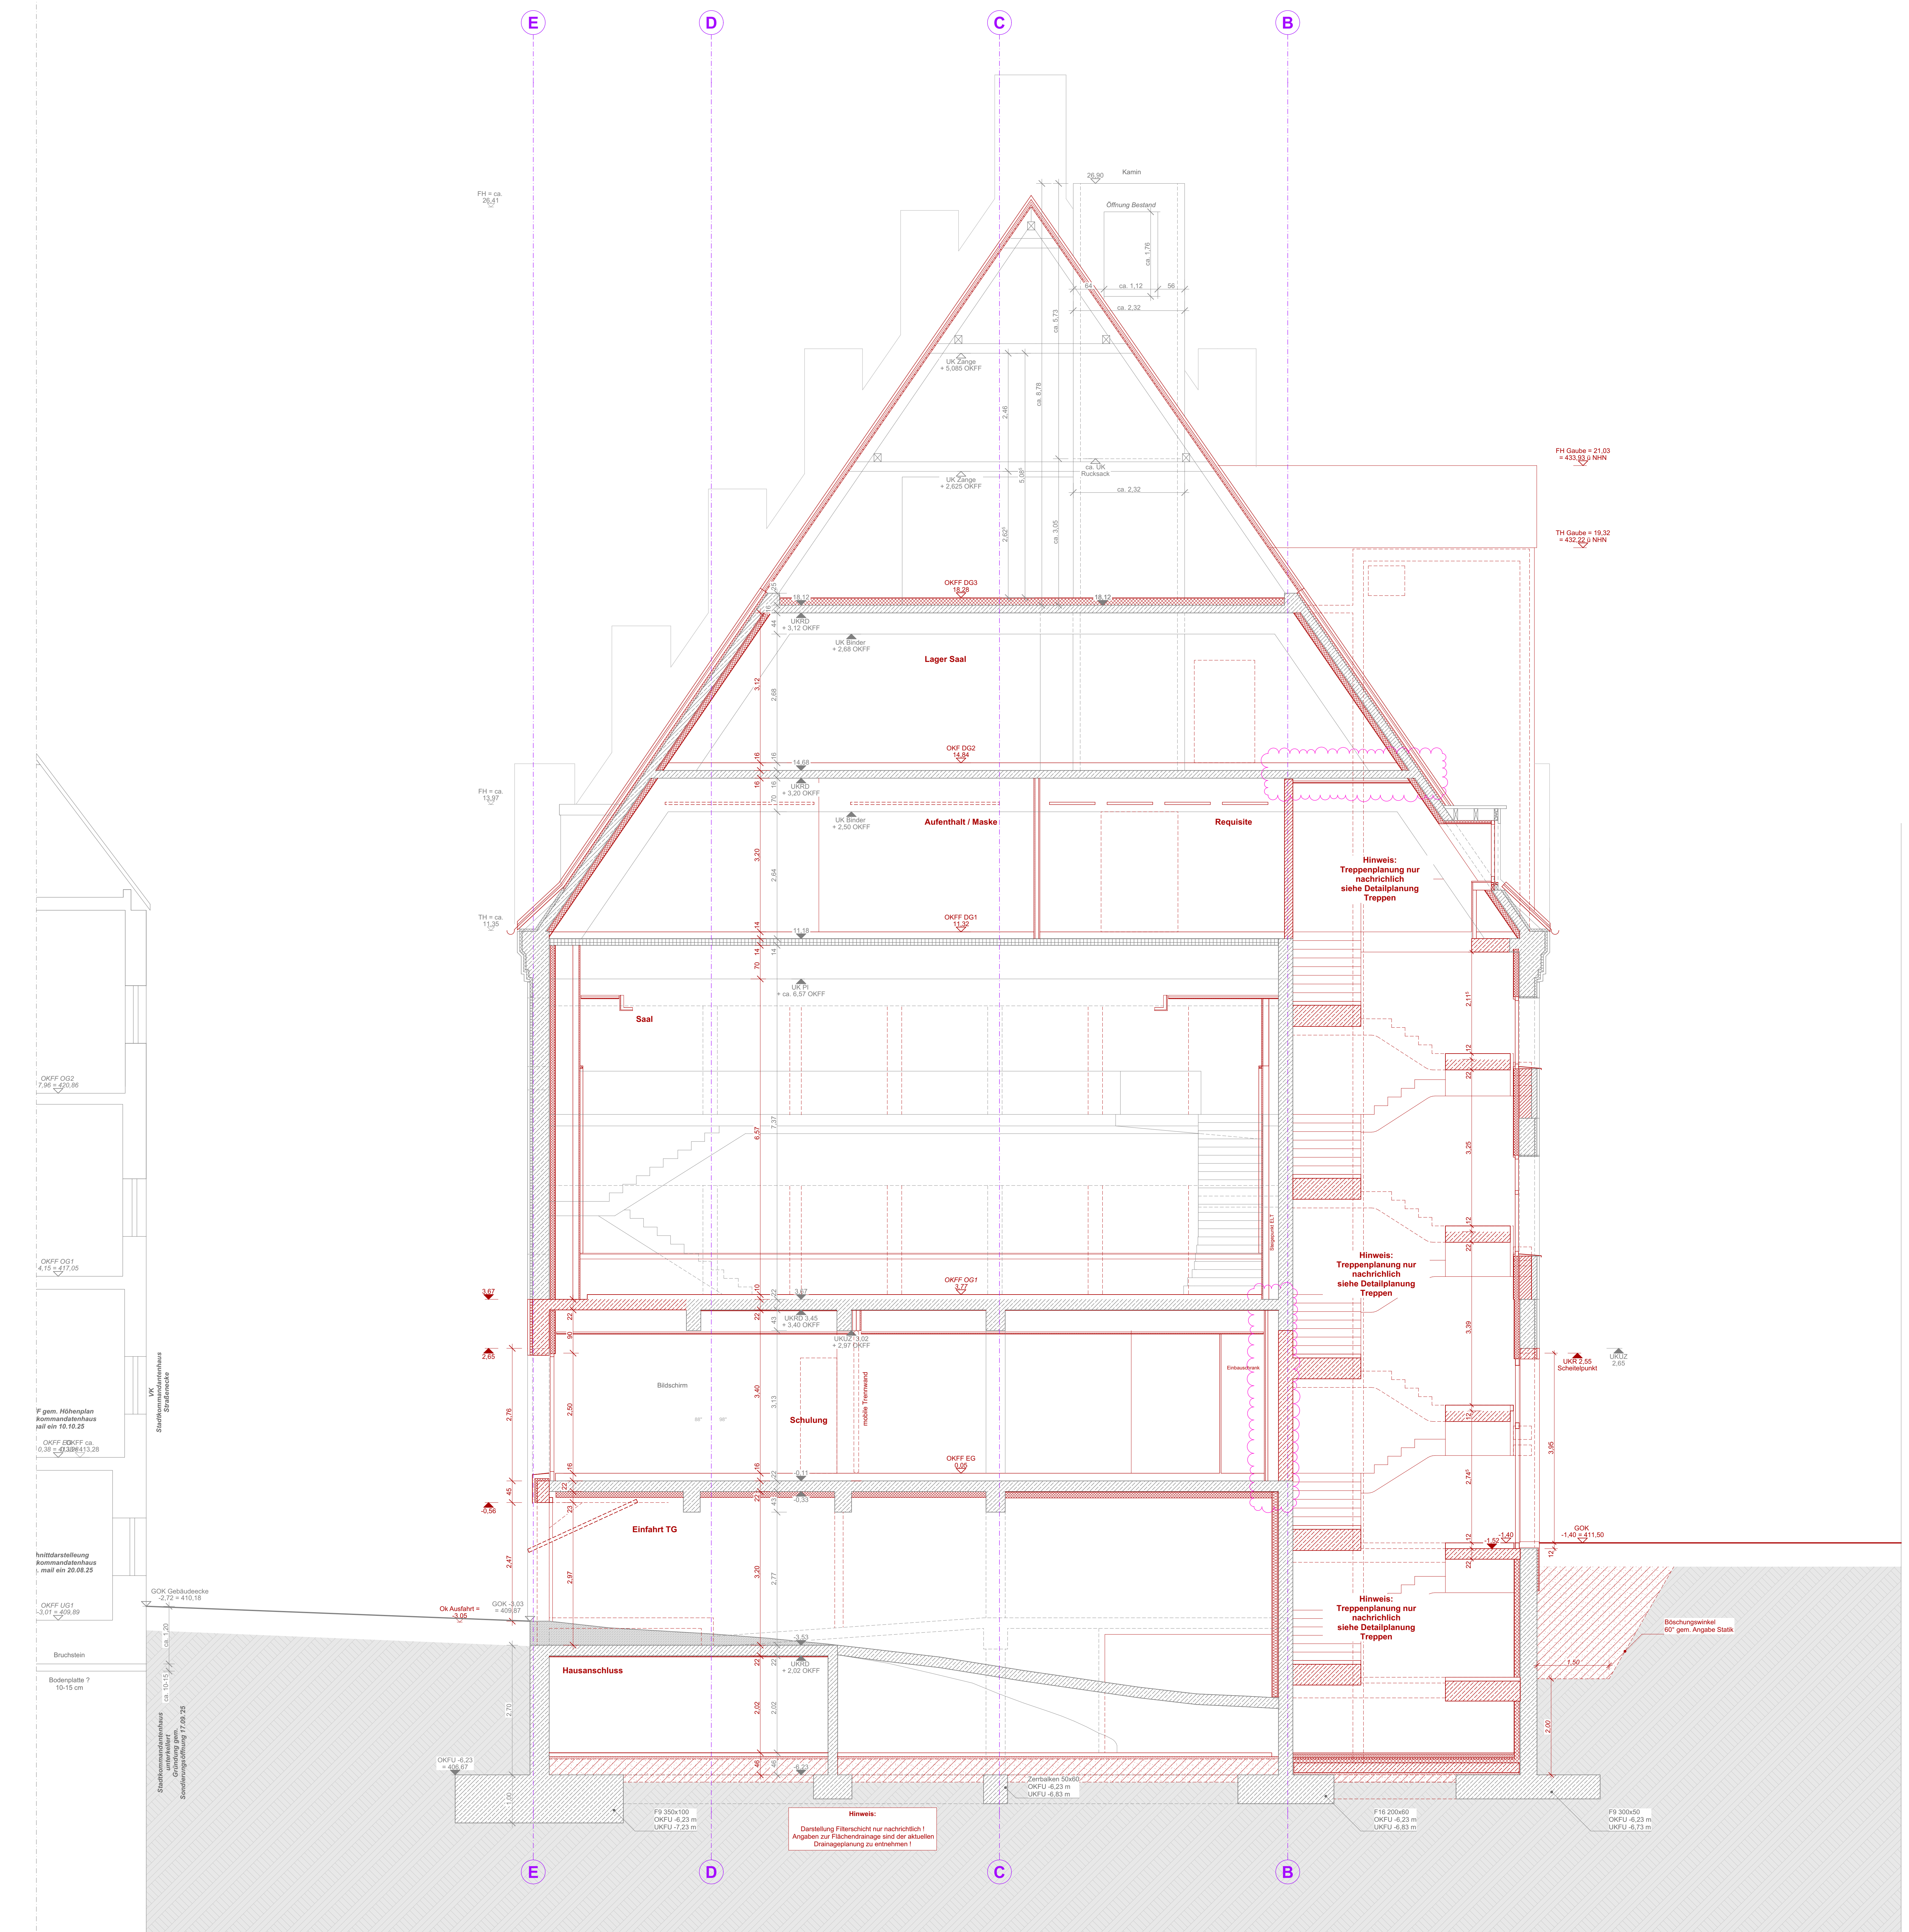Neubau
- Stahlbeton n.A. Statik
- Mauerwerk HLZ
- Leichtbau
- DD
- BD
- WS
- WD

Bestand
- Stahlbeton
- Mauerwerk
- Leichtbau
- DD
- BD
- WS
- WS *nachträglich verschlossen*
- WD

Abbruch
- Stahlbeton
- Mauerwerk
- Untersicht tragend
- Aufsicht nichttragend
- BD schließen
- DD schließen
- WS schließen
- WD schließen
- Ansicht tragend
- Ansicht nichttragend

BAUSTOFFE
- Stahlbeton
- Mauerwerk
- Fertigteil
- Leichtbauwand
- Holz
- Gipskarton
- Innendämmung
- Außendämmung
- Drainagekies
- gewachsenes Erdreich
- Auffüllung Arbeitsraum
- Beton, unbewehrt

ABKÜRZUNGEN

A	Fläche
AK	Aussenkante
BA	Brandabschnitt
BD	Bodendurchbruch
BE	Bodeneinlauf
BeW	Belagswechsel
BRH	Brüstungshöhe roh
BS	Bodensprung
D	Dicke
DA	Dachablauf
DD	Deckendurchbruch
DF	Dehnfuge
FBB	Fussbodenbelag
FFB	Fertigfussboden
FU	Fundament
FL	Fallleitung
FT	Fertigteilelement
GS	Gerätesockel
GR	Gitterrost
H	Höhe
HK	Heizkörper
HKN	Heizkörpernische
IK	Innenkante
KBO	Kernbohrung
KS	Kontrollschacht
LB	Lichte Breite
LD	Lichter Durchgang
LH	Lichte Höhe
LÖ	Lichte Öffnung
RR	Regenrohr
RÖ	Revisionsöffnung
OK	Oberkante
PS	Pumpensumpf
RB	Rohboden
RBV	Rohbodenversprung
RD	Rohdecke
RDV	Rohdeckenversprung
ST	Sturz
STG	Steigungen
TS	Türschwelle
U	Umfang
UK	Unterkante
UKAD	UK Abhangdecke
UWH	Umwehrungshöhe
UZ	Unterzug
ÜZ	Überzug
VK	Vorderkante
WD	Wanddurchbruch
WH	Wandhydrant
WS	Wandschlitz
WU	wasserundurchlässig

BAUSTOFFE:

MW	Mauerwerk
StB	Stahlbeton
GKB	Gipskartonbauplatte
GKBi	GKB imprägniert

BETONQUALTÄT:

SB1	Sichtbeton SB1
SB2	Sichtbeton SB2

BRANDSCHUTZ:

DS	dichtschließend
RS	Rauchschutz
RA	Rauchabzug
RW	Rettungsweg
NA	Notausgang
T30	feuerhemmende Tür
FB	Bauteil feuerbeständig
BBW	Bauteil Bauart Brandwand
FH	Bauteil feuerhemmend
BMZ	Brandmeldezentrale
FIZ	Feuerinformations-zentrale
TSL	trockene Steigleitung
LÖ	Löschwasser-entnahmestelle

TÜRTECHNIK:

EMF	Elektromechanische Feststellung
EHF	Elektrohydraulische Fest.
FL	Freilauffunktion
VA	Vollautomatik
KL	Kartenleser
MS	Motorenschloss
VH	Vorhaltung

Neubau
- ▽ Kote Fertighöhe
- ▼ Kote Rohhöhe
- △ AHD Abgehängte Decke
- +x,xx +x,xx Kote Fertig - und Rohhöhe in Grundrissen

Bestand
- ▽ Kote Fertighöhe
- ▼ Kote Rohhöhe

- Grundstücksgrenze Flurstück 237
- Grundstücksgrenze Umgebung

HINWEISE

DIESER PLAN GILT NUR IN VERBINDUNG MIT DEN ENTSPRECHENDEN SCHNITTEN, ANSICHTEN UND DETAILPLÄNEN DES ARCHITEKTEN SOWIE UNTER BEACHTUNG ALLER NACHSTEHENDEN HINWEISE ZUR AUSFUEHRUNG.

HINWEISE ZU DETAILPLÄNEN SIND ZU BEACHTEN.

ALLE MATERIALANGABEN ZU BAUTEILEN IM BESTAND SIND ANNAHMEN, DIE AUF BESTANDS-UNTERLAGEN VON 1983 BERUHEN UND MÜSSEN VOR ORT ÜBERPRÜFT WERDEN.
BEI UNSTIMMIGKEITEN SIND BAULEITUNG U. ARCHITEKT SOFORT ZU INFORMIEREN!

ALLE MASZE ZU BAUTEILEN IM BESTAND SIND ANNAHMEN, DIE AUF BESTANDSUNTERLAGEN VON 1983 BERUHEN UND MÜSSEN VOR ORT ÜBERPRÜFT WERDEN.
BEI UNSTIMMIGKEITEN SIND BAULEITUNG U. ARCHITEKT SOFORT ZU INFORMIEREN!

ALLE MASZE DIE SICH AUF BAUTEILE IM BESTAND BEZIEHEN SIND NACHRICHTLICH.

SOWEIT NICHT ANDERS ANGEGEBEN GELTEN MASZE FÜR TÜRHÖHEN VON OKFF BIS UK ROHBAU STURZ UND MASZE FÜR BODENTIEFE FENSTER VON OKFF BIS UK ROH-BAU STURZ.
DIE HÖHE DER UNTERZÜGE BEZIEHT SICH AUF OK ROH DECKENKON-STRUKTION.

ALLE ANSCHLÜSSE TRAGENDER BAUTEILE NACH ANGABE STATIK.
ALLE ANSCHLÜSSE MAUERWERK NACH ANGABE STATIK,

BEI DER HAUSTECHNIKPLANUNG SIND DIE ANGEGEBENEN UK EINZUHALTEN.
UNTERSCHREITUNGEN BEDÜRFEN IMMER DER FREIGABE DES ARCHITEKTEN.

GENAUE ANGABEN AUSSERHALB DES GEBÄUDES SIND IN DER LANDSCHAFTSARCHITEKTUR-PLANUNG VERMERKT.

ALLE ANGABEN ZU BRANDSCHUTZANFORDERUNGEN SIND NACHRICHTLICH. ES GILT STETS DAS AKUTELLE BRANDSCHUTZ-KONZEPT DES FACHPLANERS. UNSTIMMIGKEITEN SIND ANZUZEIGEN..

VORABZUG
21.08.2026

Weitergabe sowie Vervielfältigung dieser Zeichnung, Verwertung und Mitteilung ihres Inhalts nicht gestattet, soweit nicht ausdrücklich zugestanden.
Zuwiderhandlungen verpflichten zu Schadenersatz. Alle Rechte für den Fall der Patenterteilung oder Gebrauchsmuster-Eintragung vorbehalten.

PLANINDIZES

	Nr.	Inhalt Änderung	Datum	Name	Index
00					
01	010001	Innendämmung			
	010002	Stahlträger			
	010003	Fortschreibung allgemein			
	010004	Deckenfeld Neubau			
	010005	Änderung Rohbau	15.08.2025		00
02	020001	AHD	18.02.2026		01
	020002	Vorwand GK	17.06.2026		02

AT_TK_PS_6-6_5_ARCA_001_V_02

tanz

PROJEKT

Tanzhaus Donauwörth
Multifunktionaler Gemeinbedarfsstandort
Reichsstraße 34
86609 Donauwörth

ÜBERSICHT

Mangoldstraße
Merkurplatz
West
Ost
Süd
Reichsstraße

±0,00m = + 412,90

Plan Inhalt:

5 Ausführungsplanung

Schnitt 6-6 TH2 + Teilschnitt B-B

6-6

Plan Nr.:
AT_TK_PS_6-6_5_ARCA_001_V_02

Planerstellung: 15.08.2025 **Maßstab:** 1:50
Index Datum: 17.06.2026
Projekt ID: tanz **Plangröße:** L/H 1500 x 841 mm