



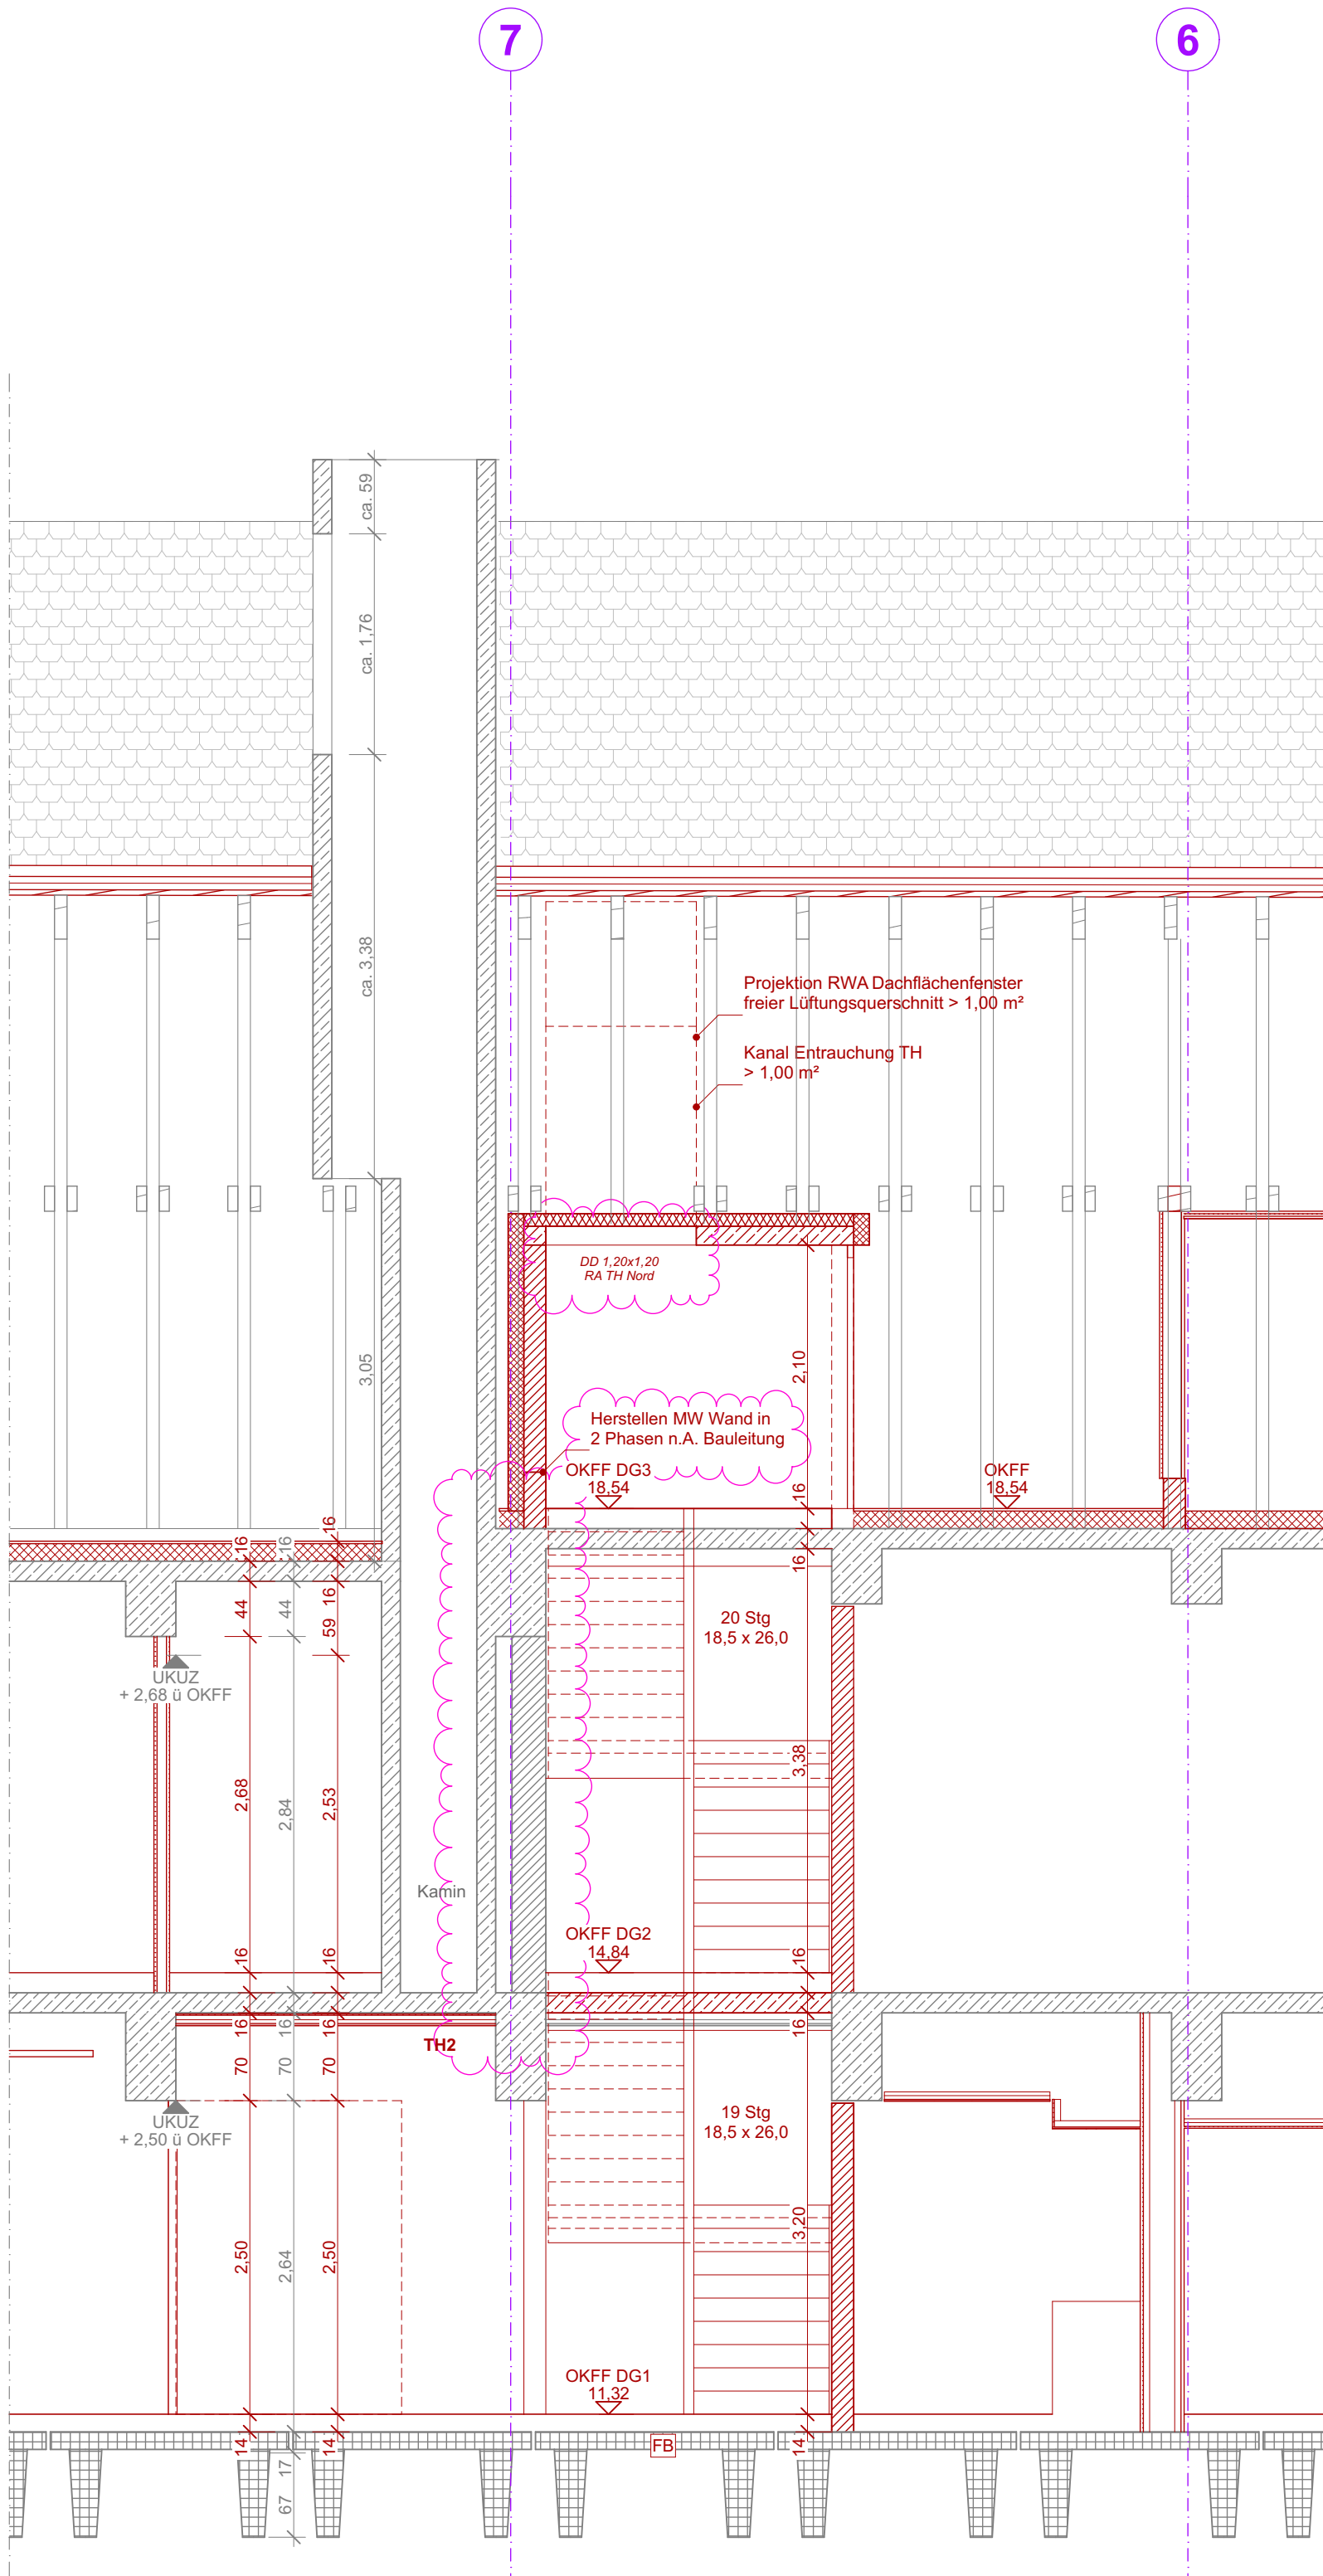


Teilschnitt 9-9 c

Zugang Technik TH2

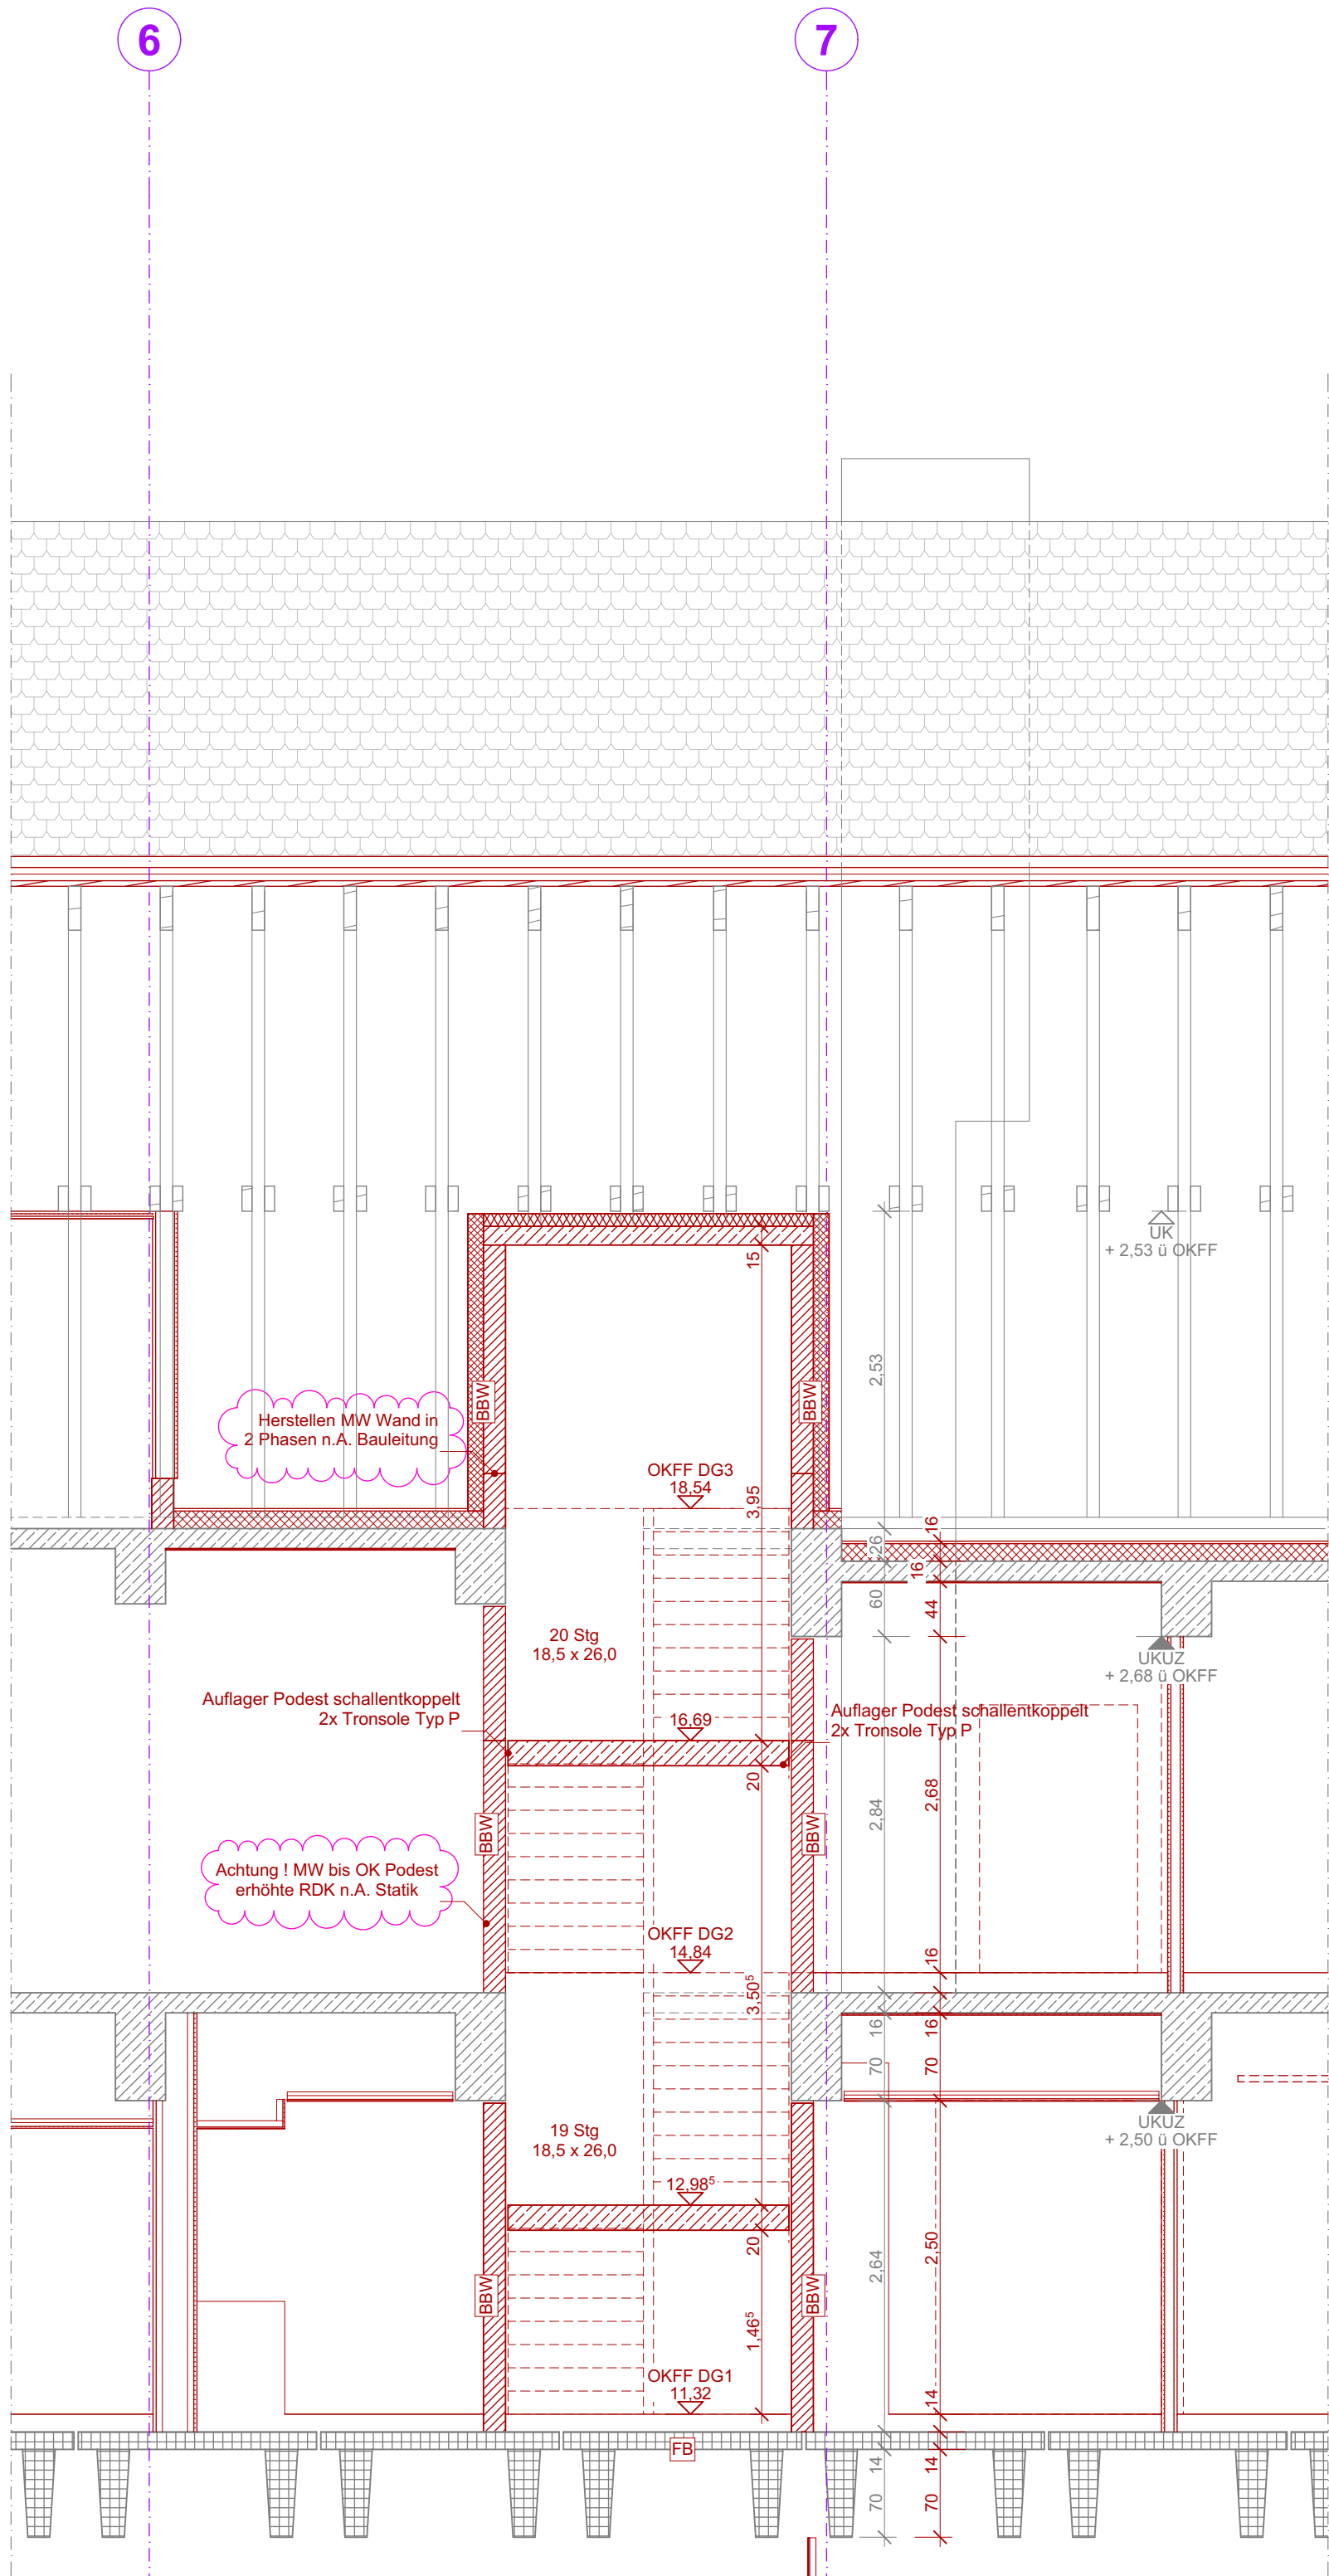

Teilschnitt 9-9 b Zugang Technik TH2

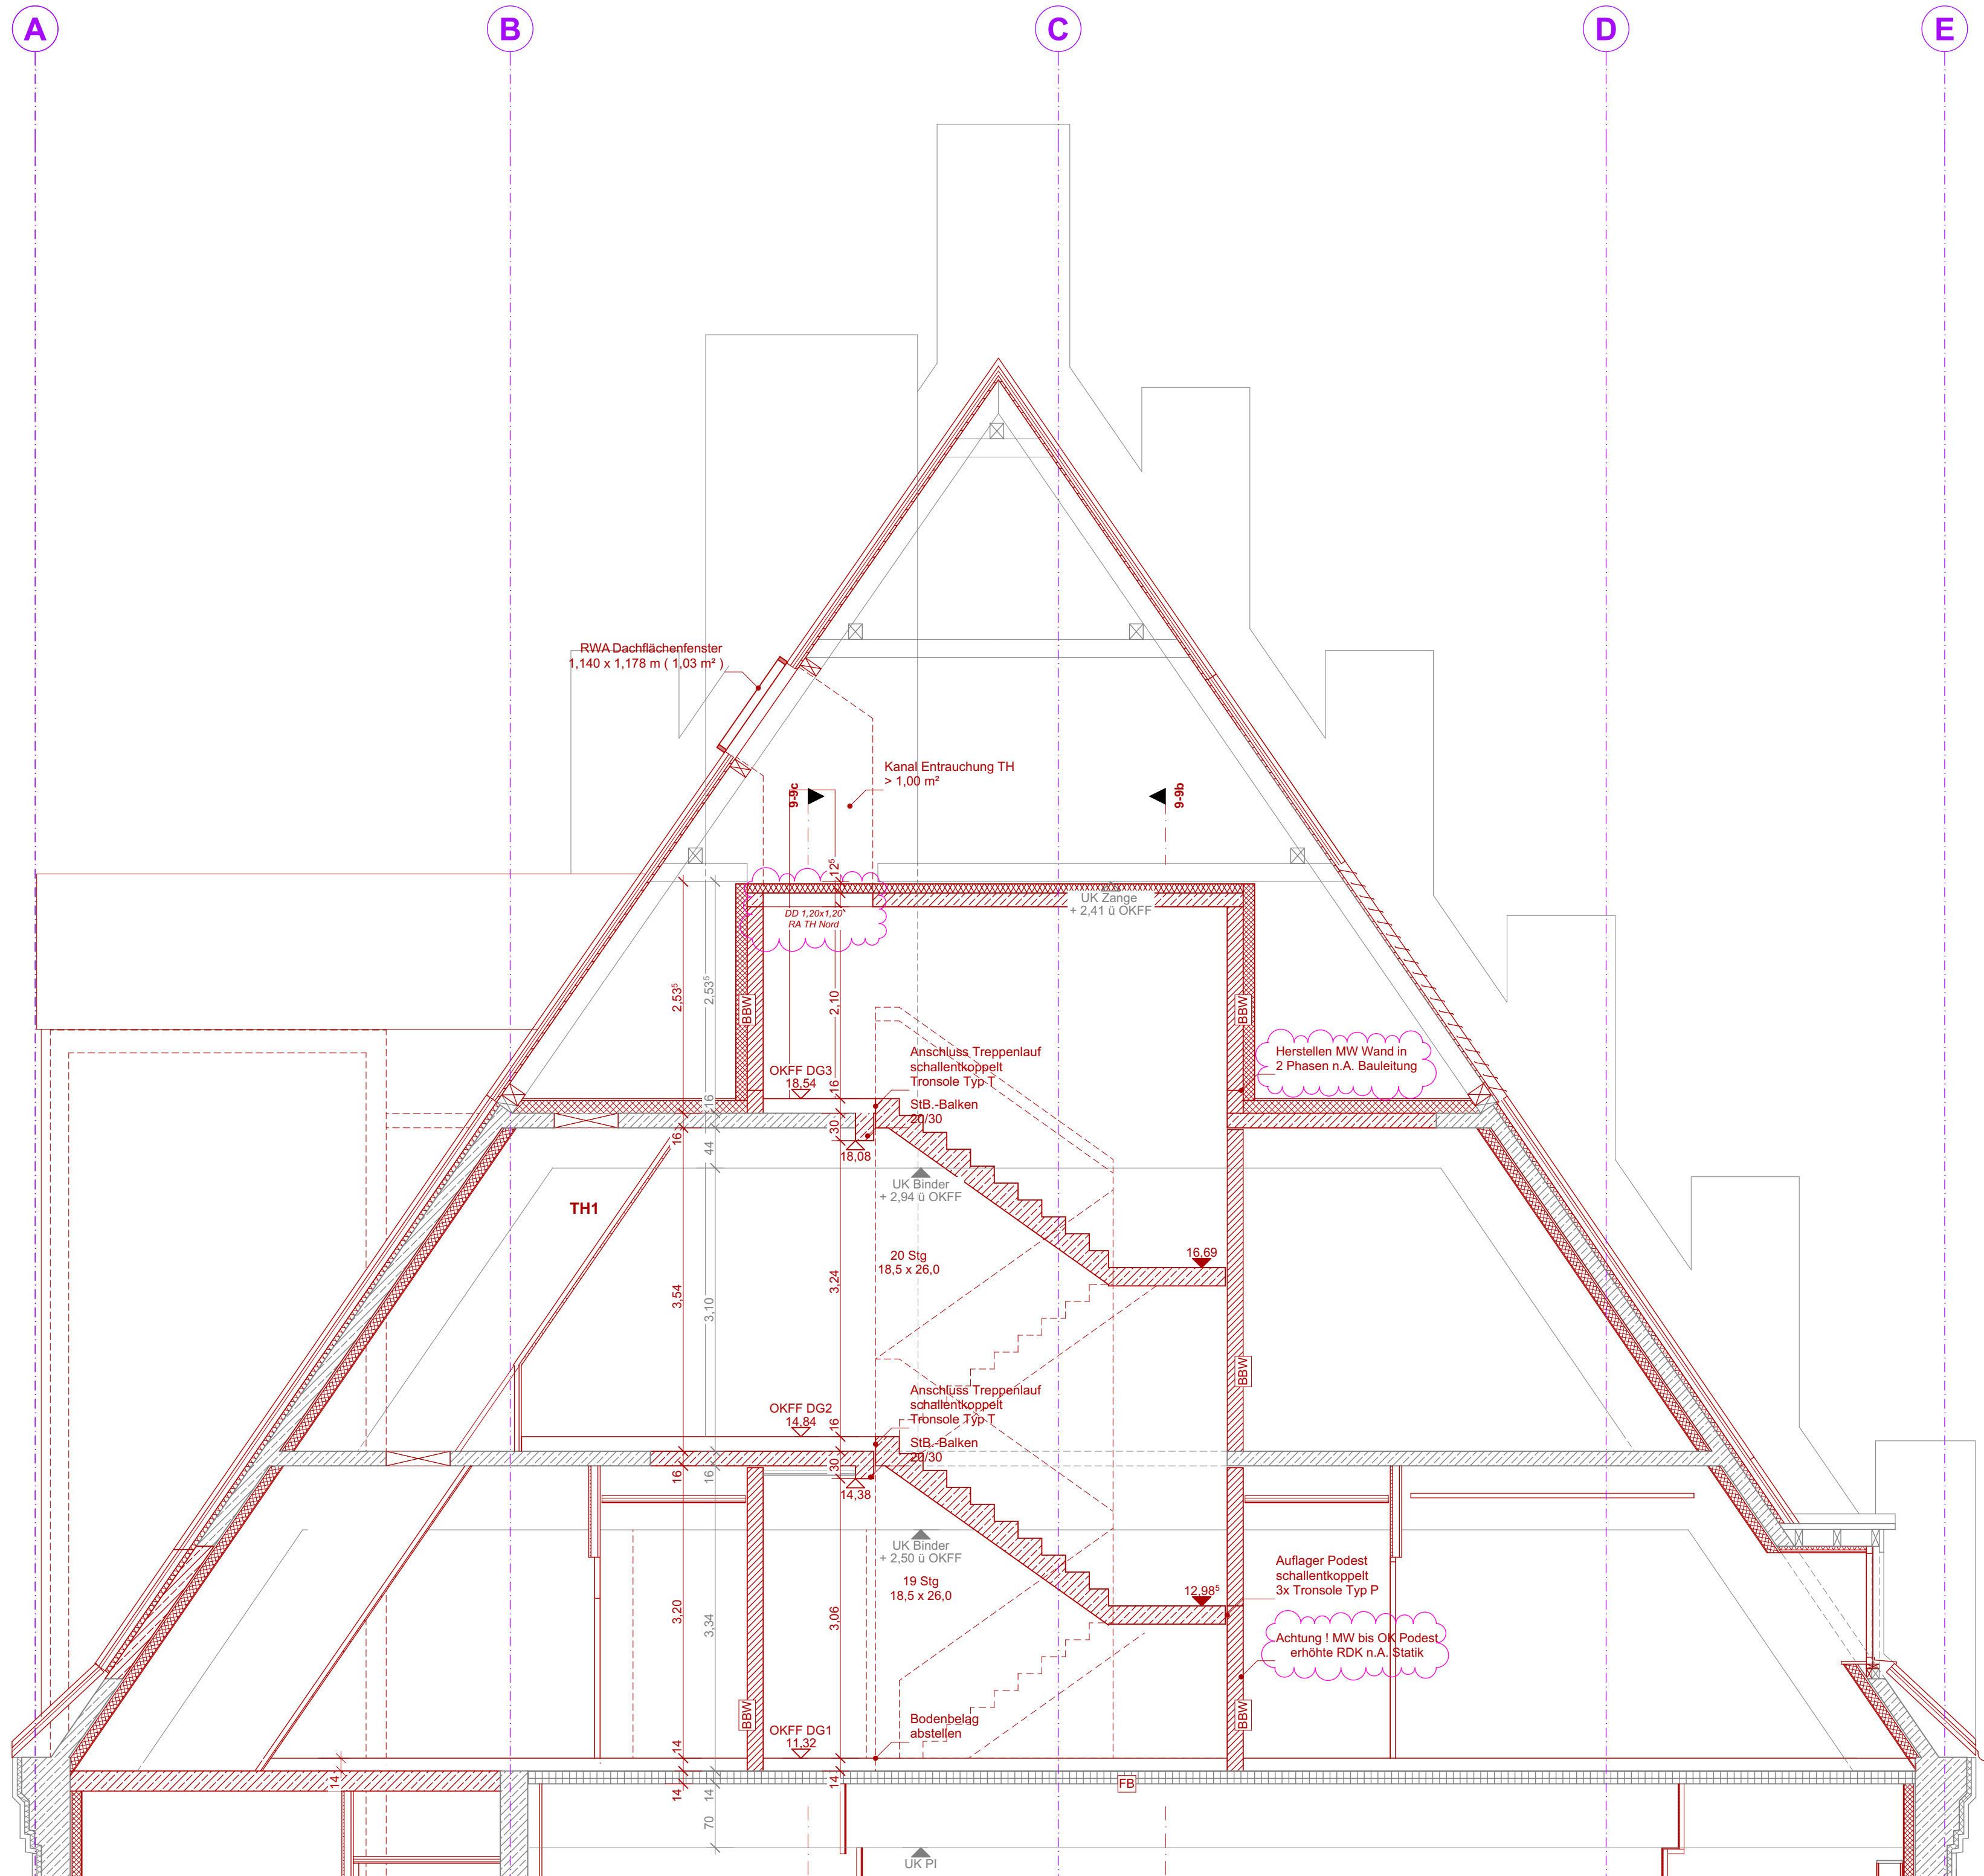

Teilschnitt 9-9 a Zugang Technik TH2