


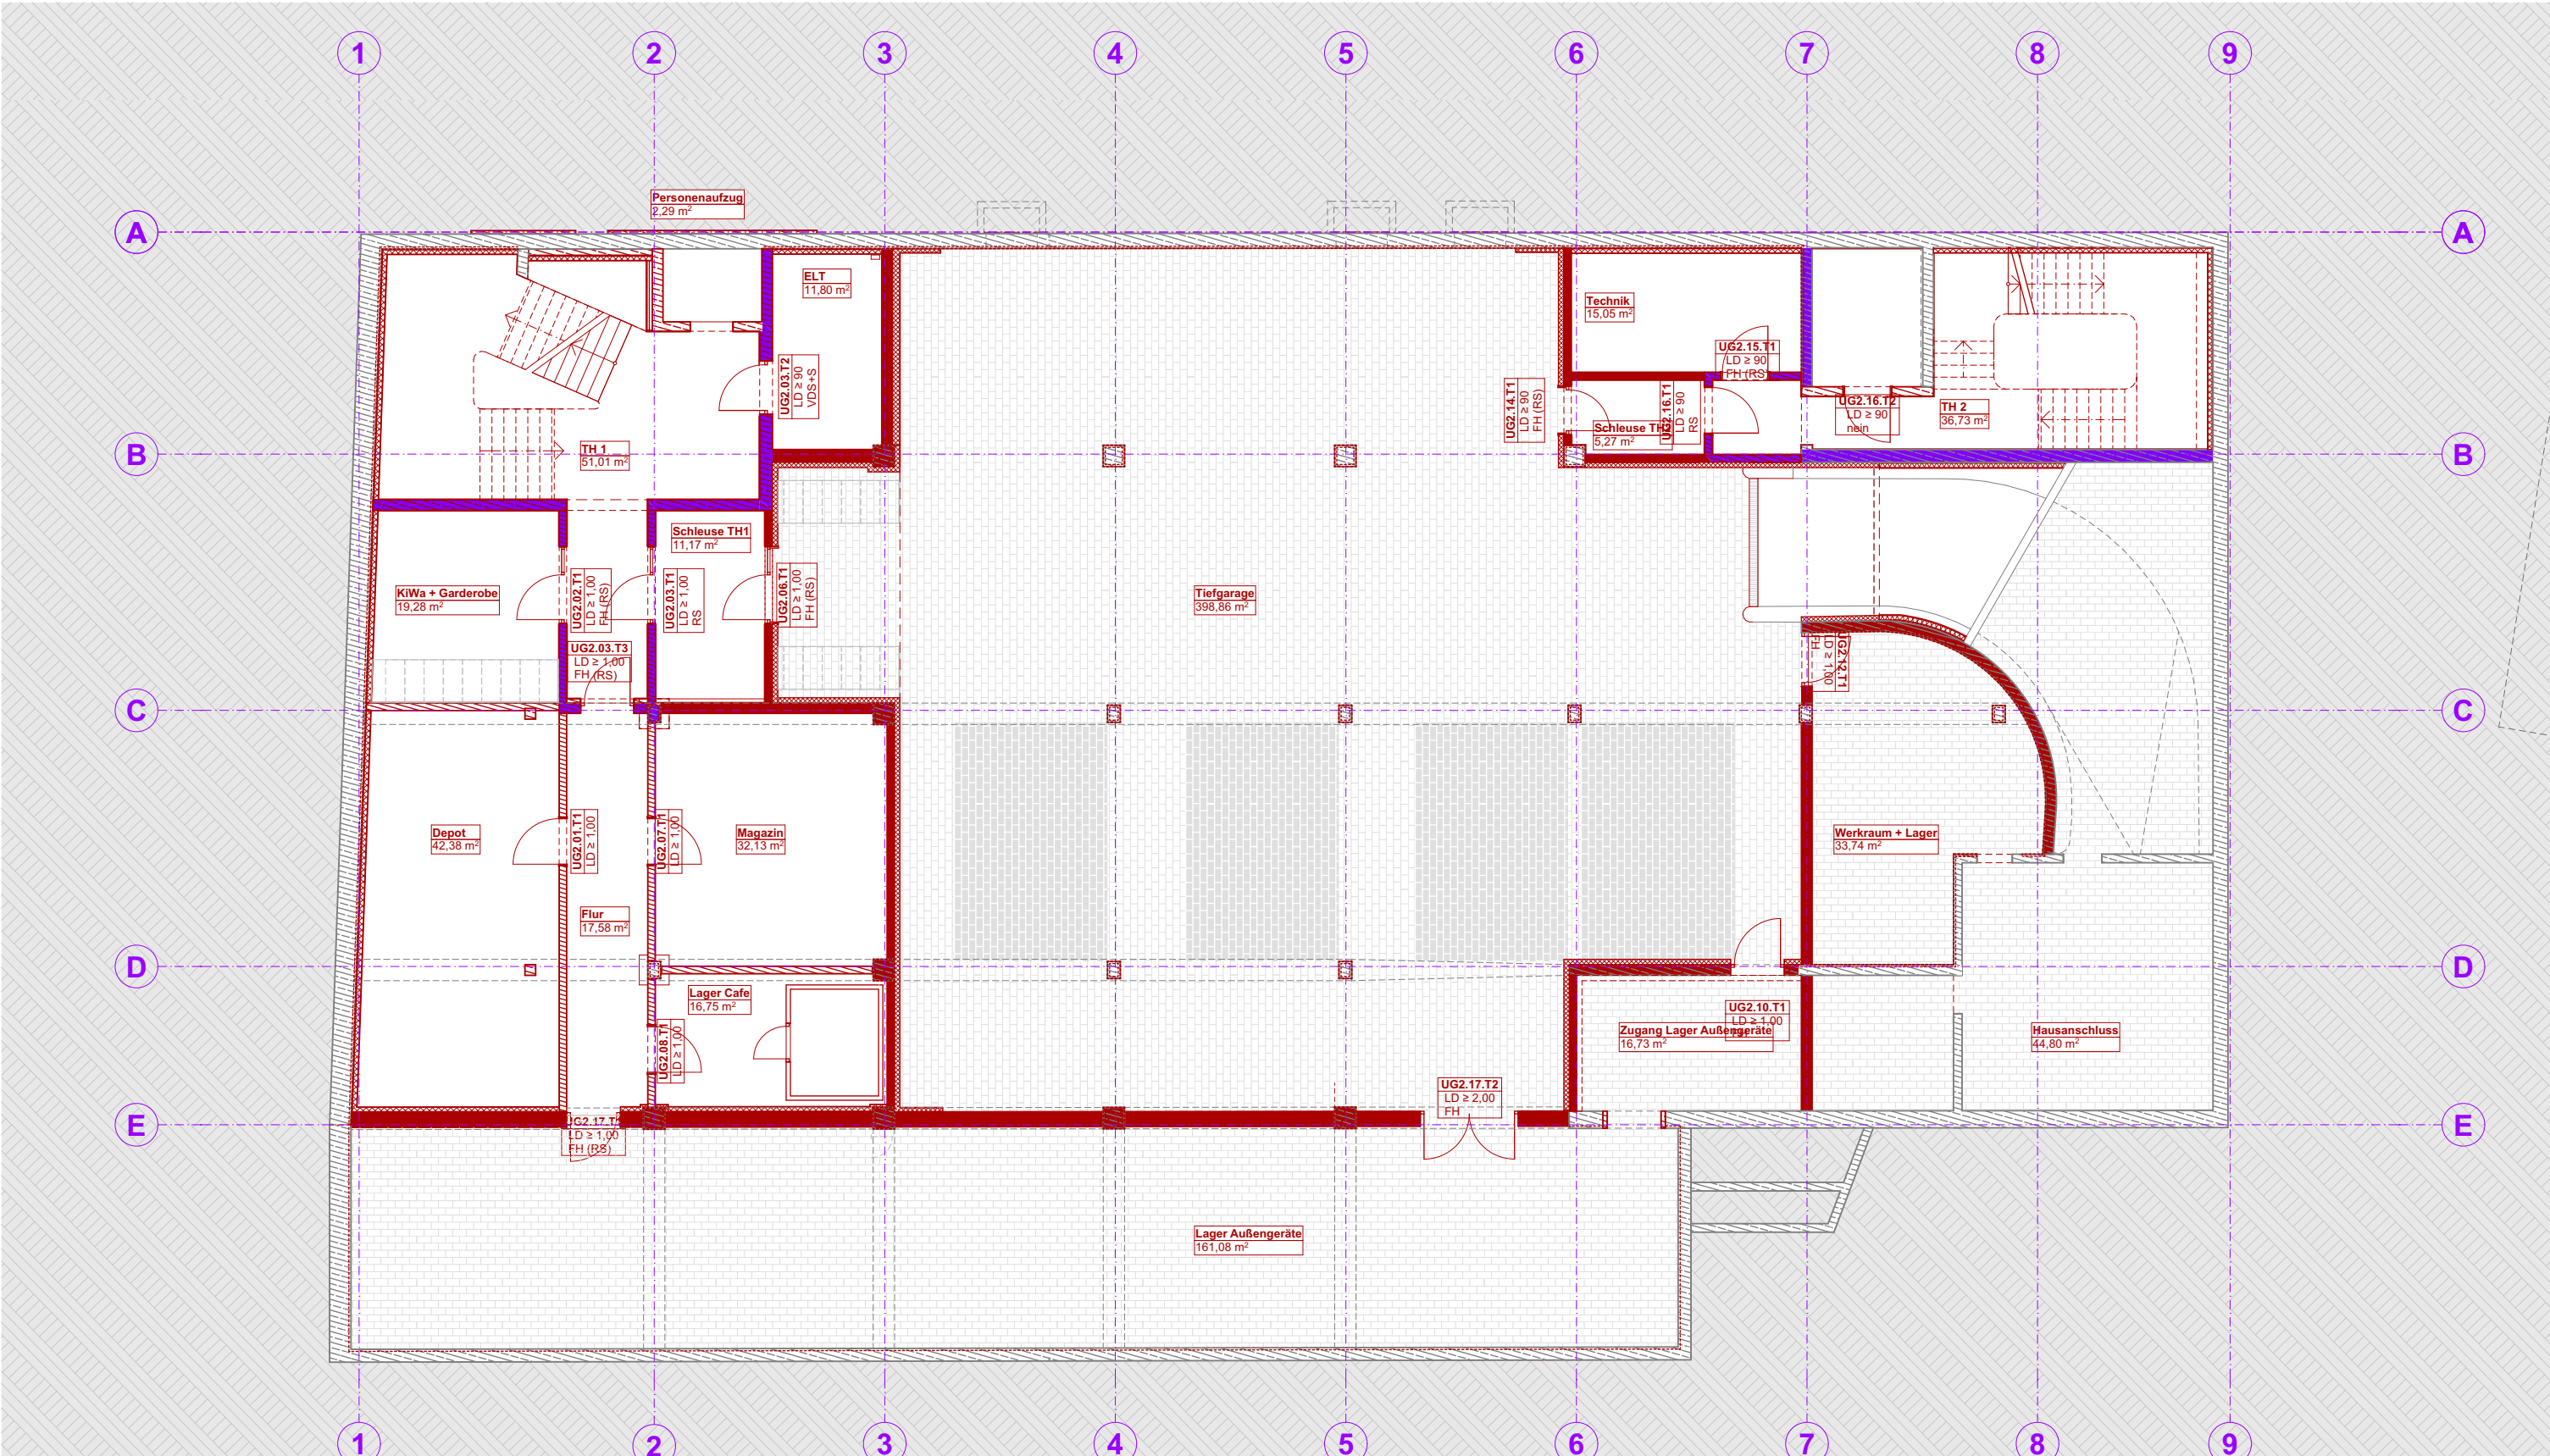

Wände

fh	fb	BBW
----	----	-----