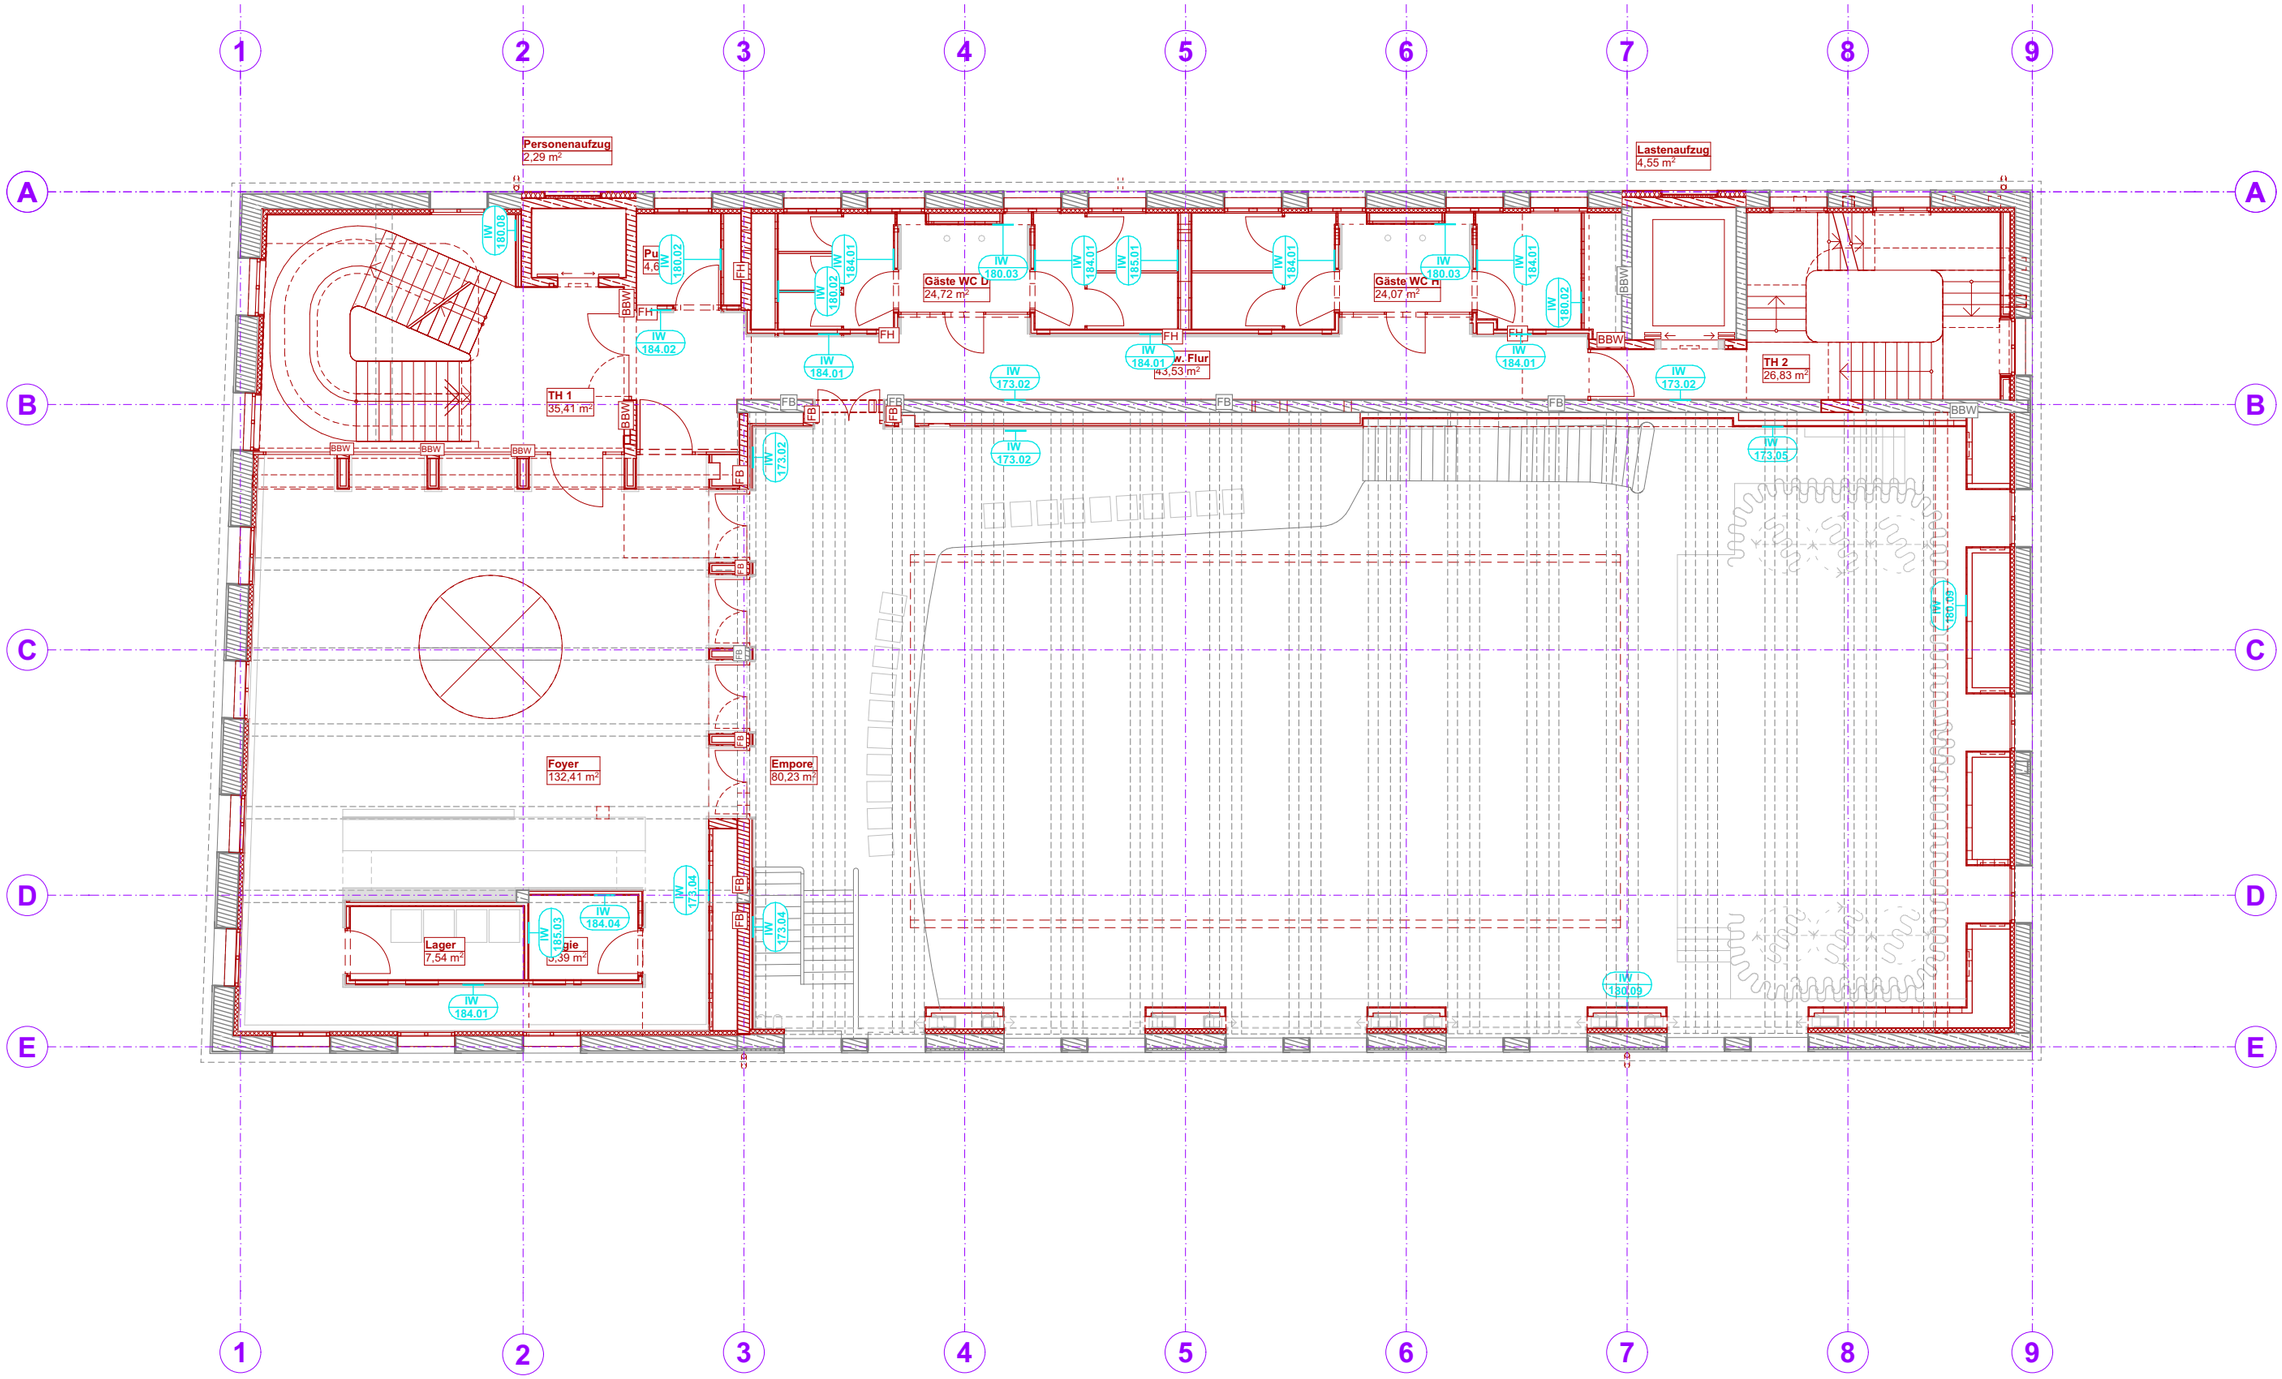

Wände		Türen	
	R'w ≥ 37 dB, SSt 1		Rw ≥ 27 dB, SSt 1
	R'w ≥ 42 dB, SSt 2		Rw ≥ 32 dB, SSt 2
	R'w ≥ 45 dB, SSt 3		Rw ≥ 37 dB, SSt 3
	R'w ≥ 52 dB, SSt 4		Rw ≥ - dB, SSt 4

Übersichtsplan Bauakustik OG2

Tanzhaus Donauwörth Projekt

Reichstraße 34
86609 Donauwörth

Plangröße	Maßstab	Datum	Plannr.
297x420 mm	**1:150**	**21.08.2026**	**AT_TK_PU_5_AUSB_015_V_00**

Übersichtsplan Bauakustik OG2