

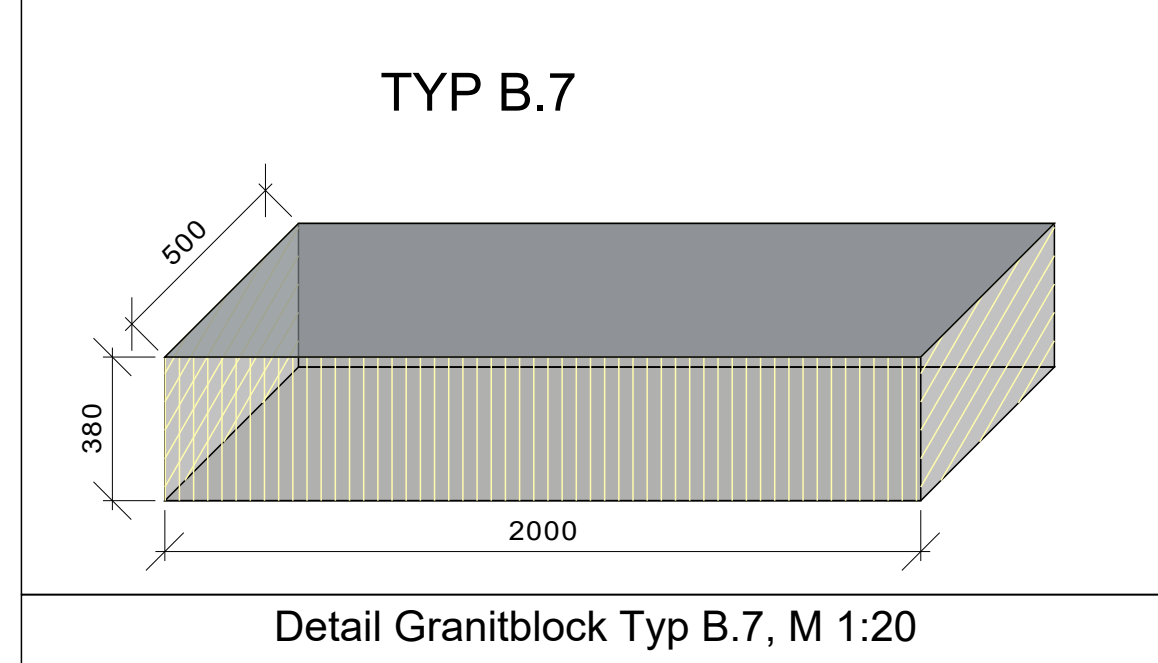
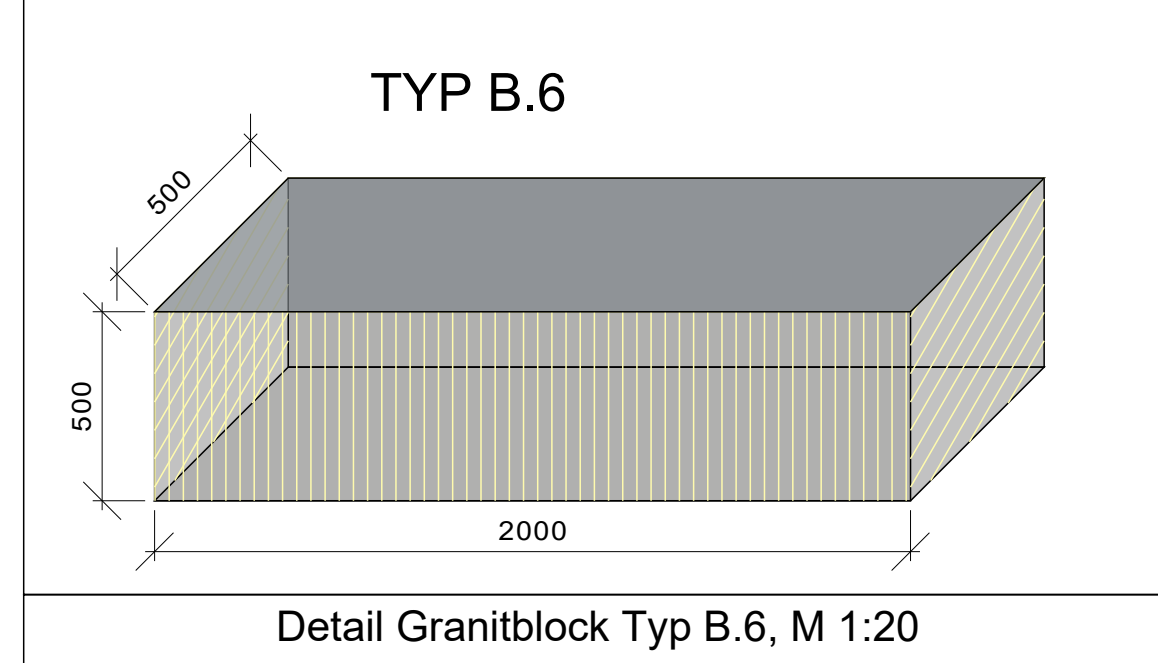







Massen Sitzstufenanlage R6.1				
TYP	BREITE (in mm)	HÖHE (in mm)	LÄNGE (in mm)	KUGELGESTRAHLTE SEITEN u. Oberflächen (in m²)
B.6	500	500	2000	2,5/st. Gesamt 22,5
B.7	500	380	2000	2,4/st. Gesamt 9,6
GESAMT				32,10 m²

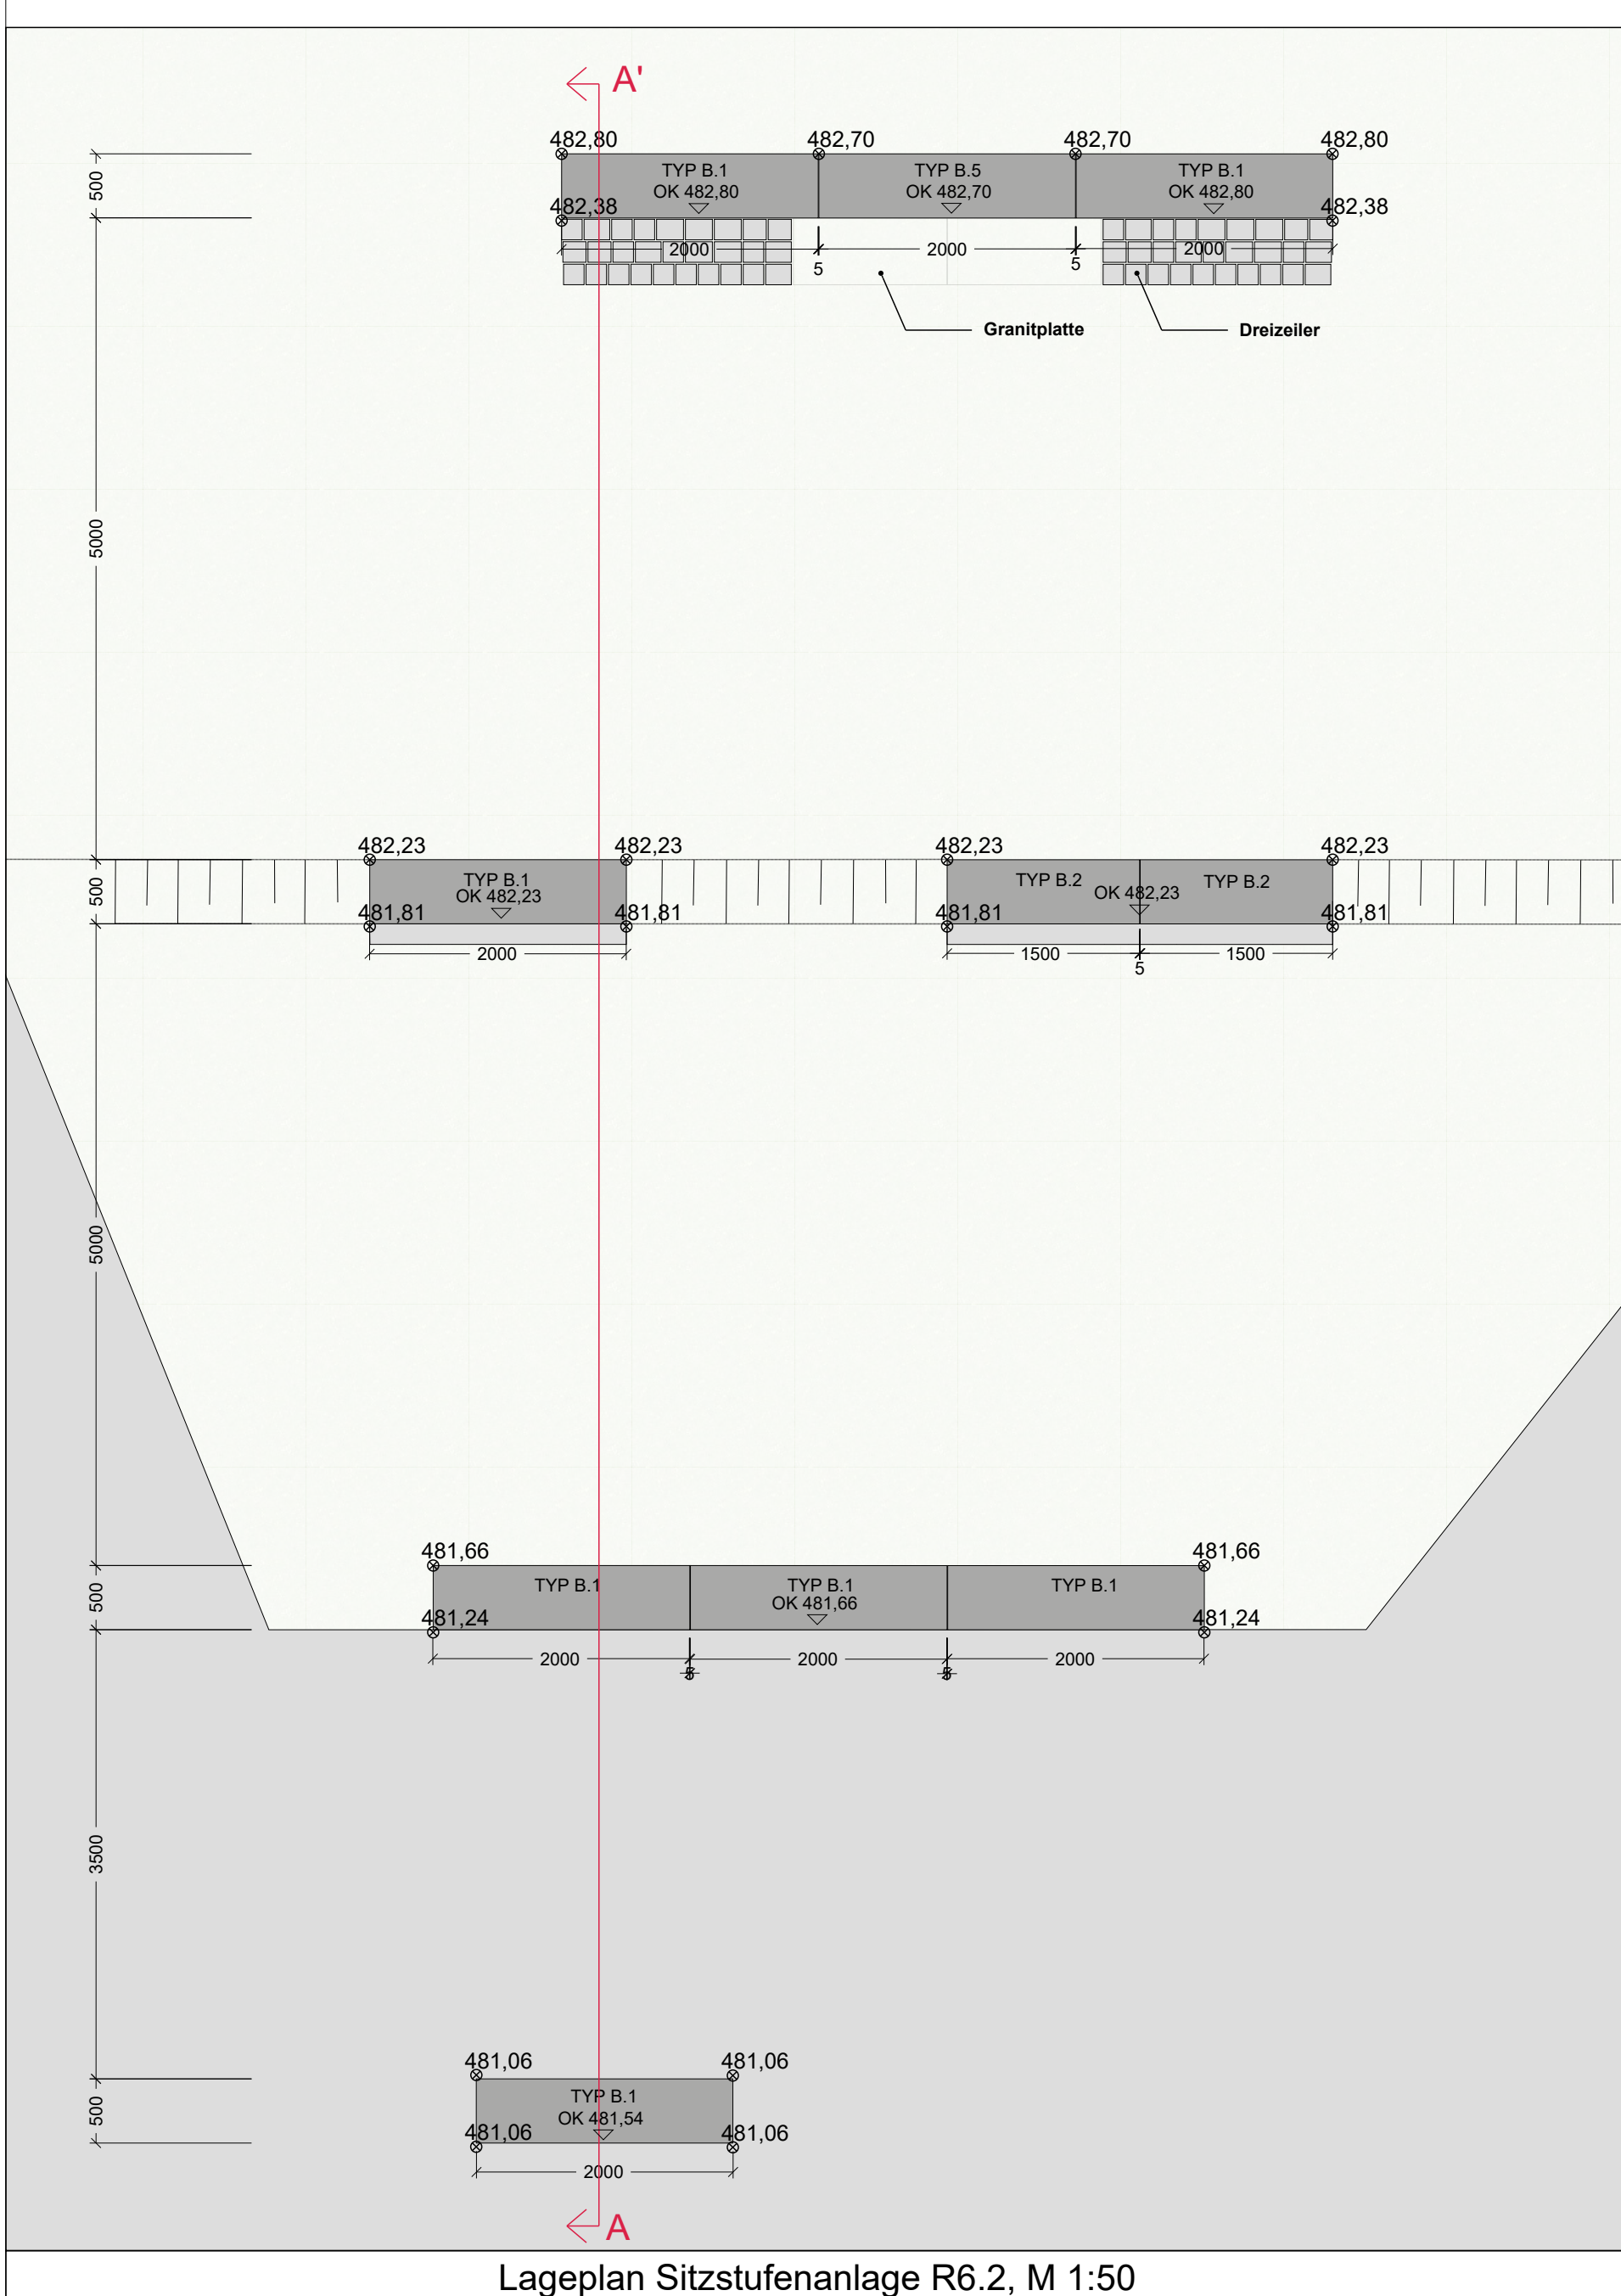



- Granitblock gestrahlte Sitz-/Trittfäche (Kanten überstrahlt)
- Granitblock gestrahlte Kopfseiten (Kanten überstrahlt)
- Granitblock gesägte Seite ohne Strahlung
- Granitblock gestrahlte Vorder-/Rückseite (Kanten überstrahlt)

 

Massen Sitzstufenanlage R6.2				
TYP	BREITE (in mm)	HÖHE (in mm)	LÄNGE (in mm)	KUGELGESTRAHLTE SEITEN u. Oberflächen (in m²)
B.1	500	550	2000	3,75/st. Gesamt 26,25
B.2	500	550	1500	2,95/st. Gesamt 5,9
B.5	500	450	2000	2,35/st. Gesamt 2,35
GESAMT				34,50 m²

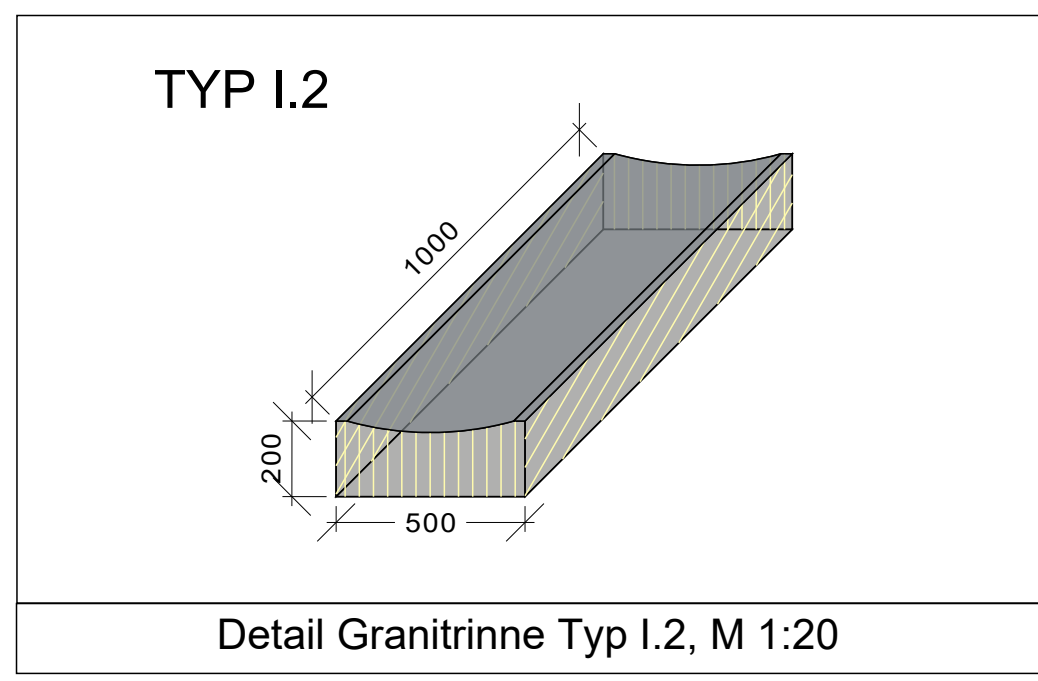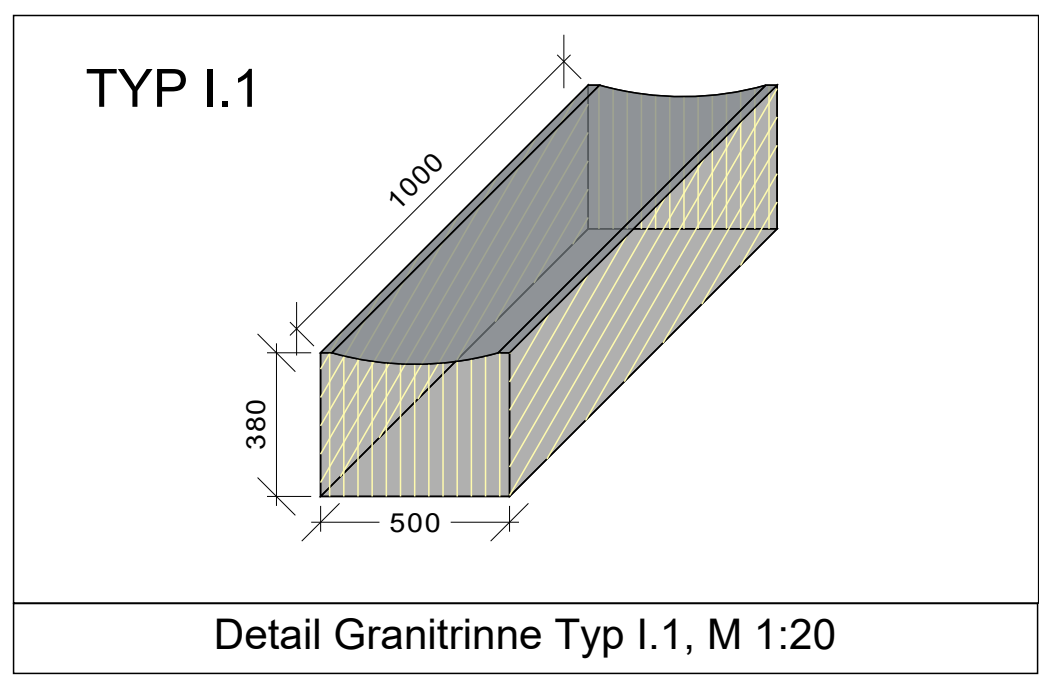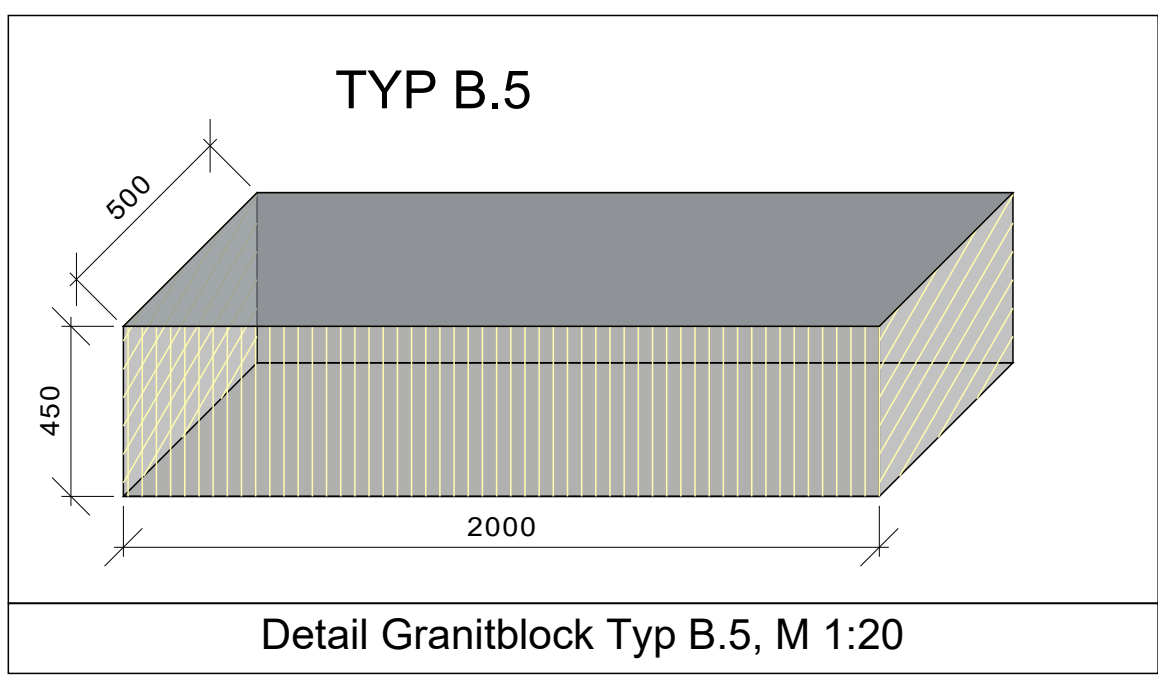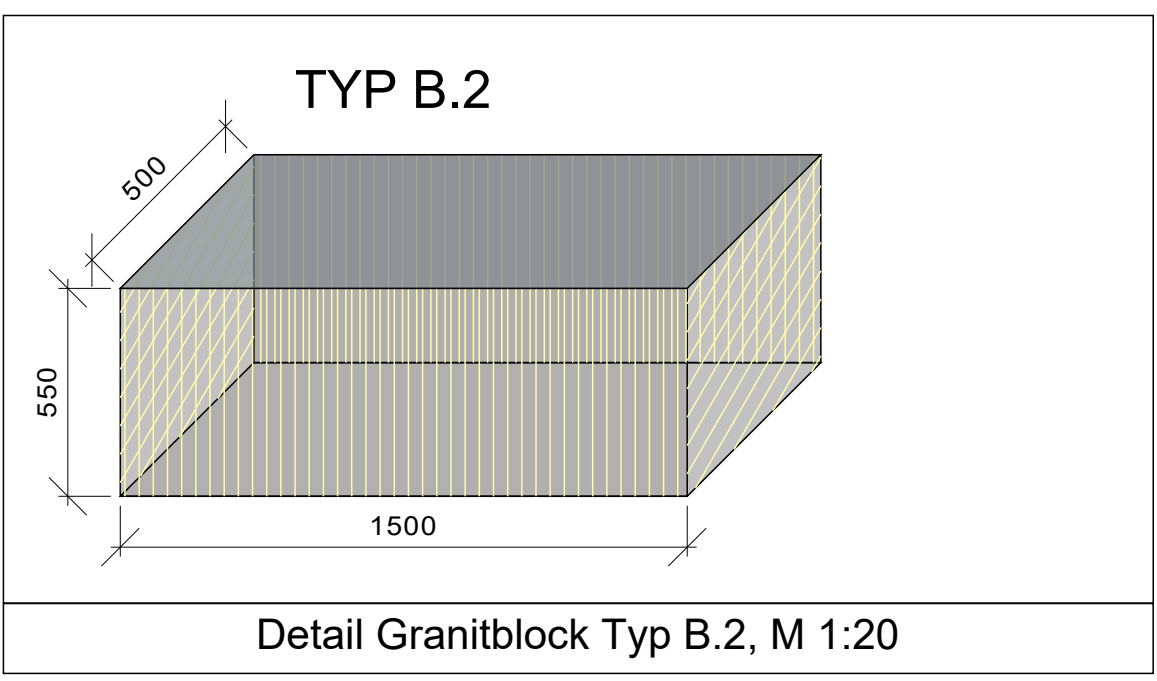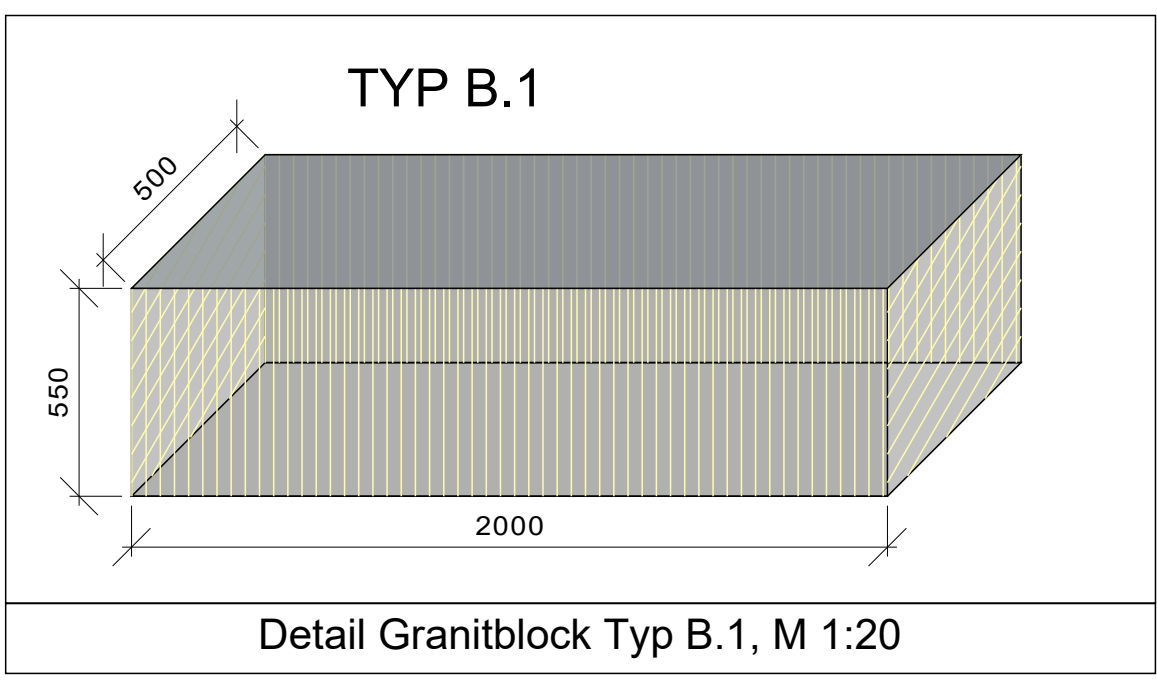

- Granitblock gestrahlte Sitz-/Trittfäche (Kanten überstrahlt)
- Granitblock gestrahlte Kopfseiten (Kanten überstrahlt)
- Granitblock gesägte Seite ohne Strahlung
- Granitblock gestrahlte Hinter-/Rückseite
- Granitblock gestrahlte Vorder-/Rückseite (Kanten überstrahlt)

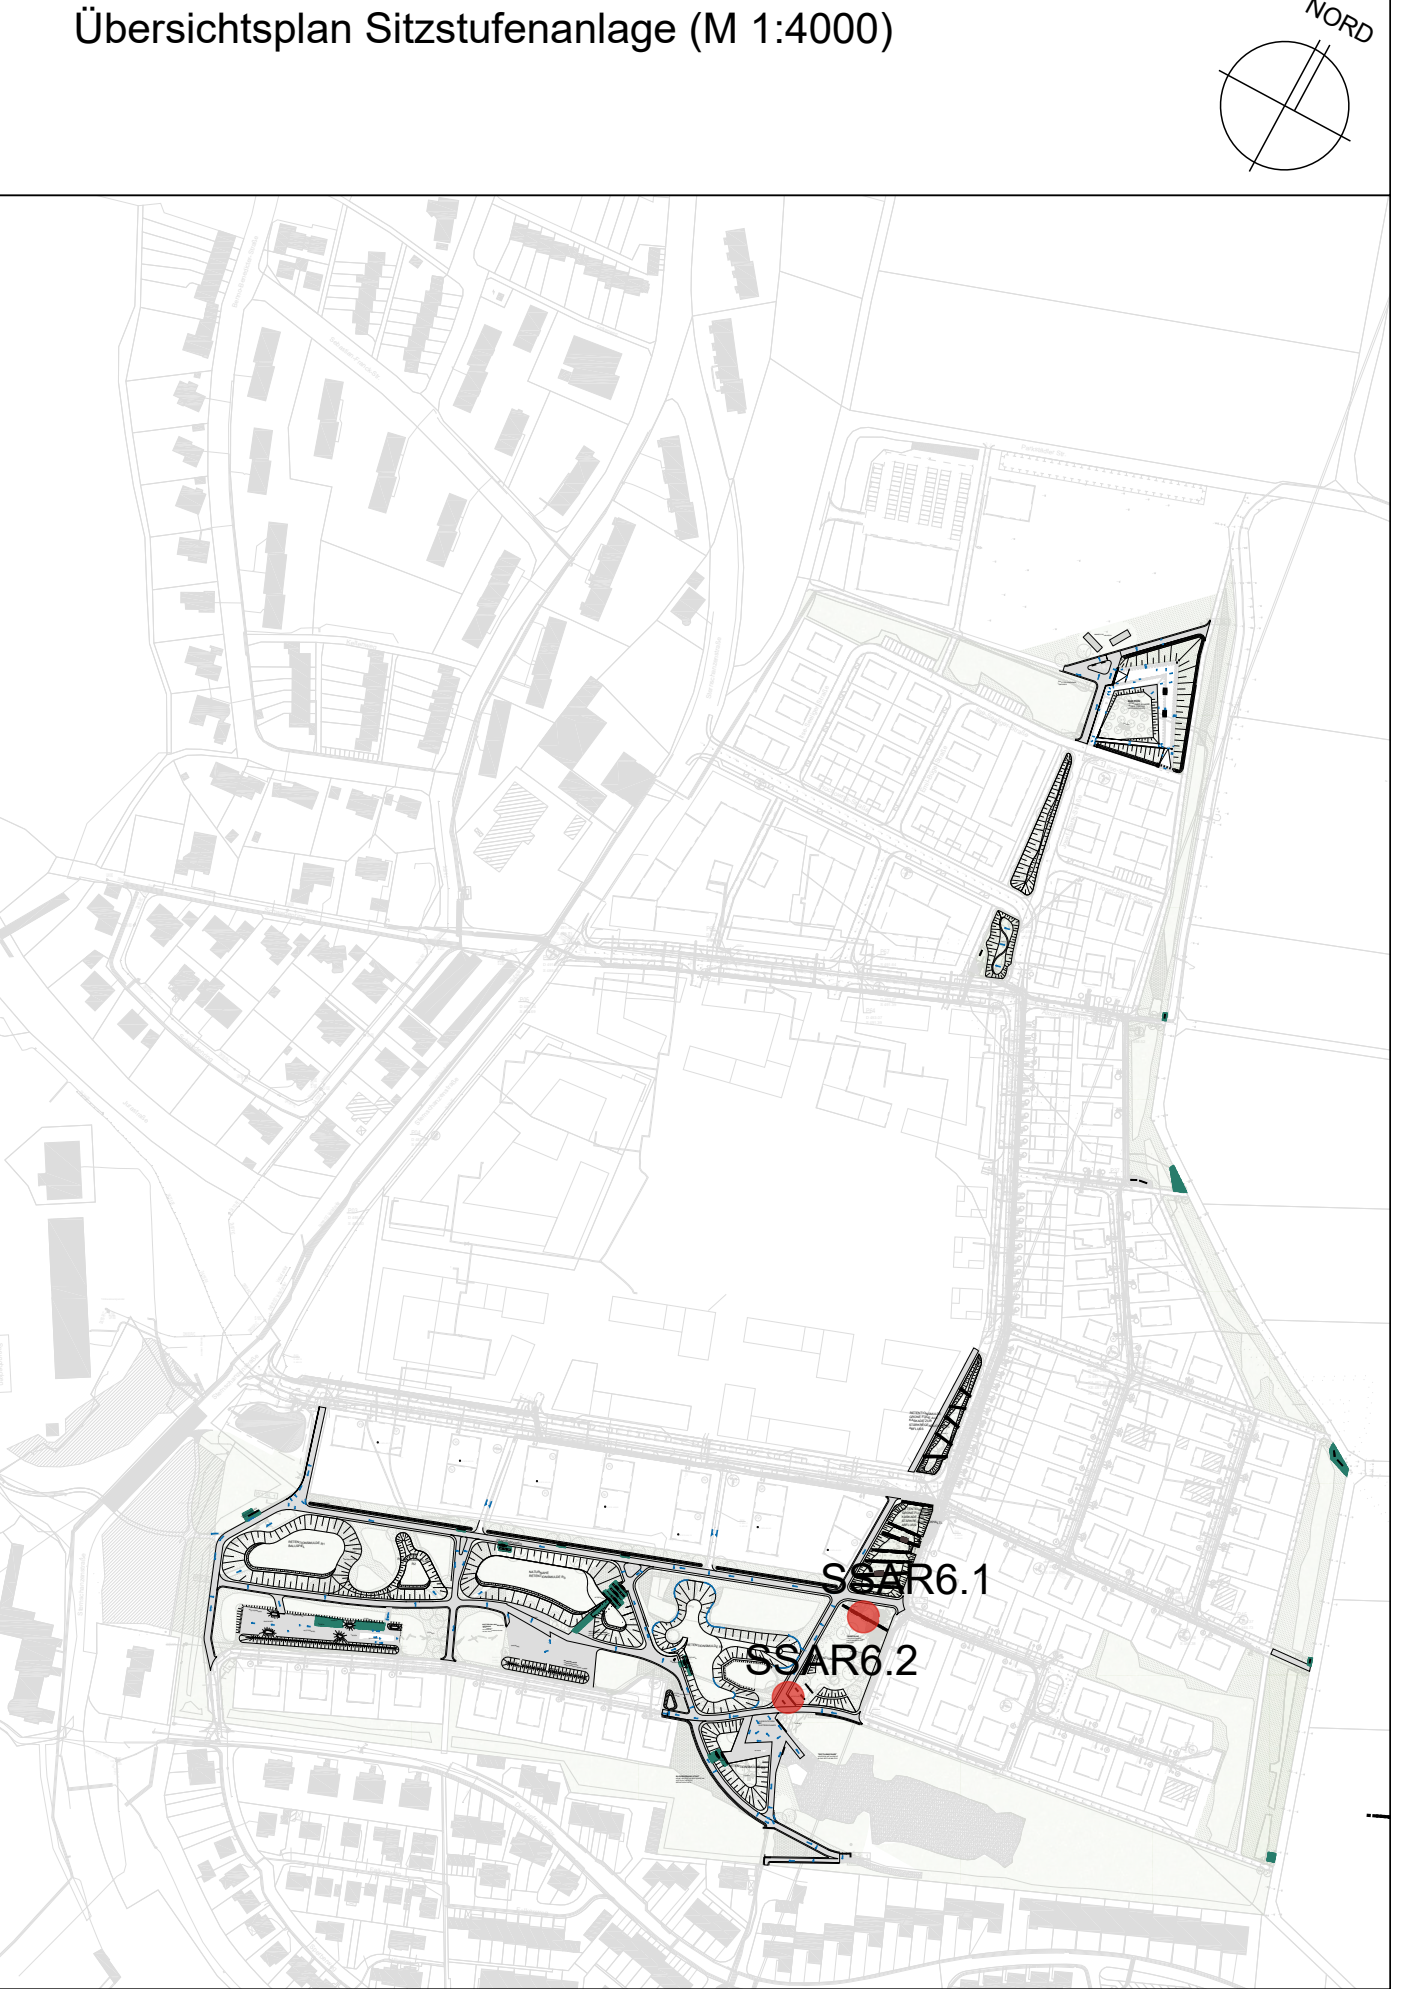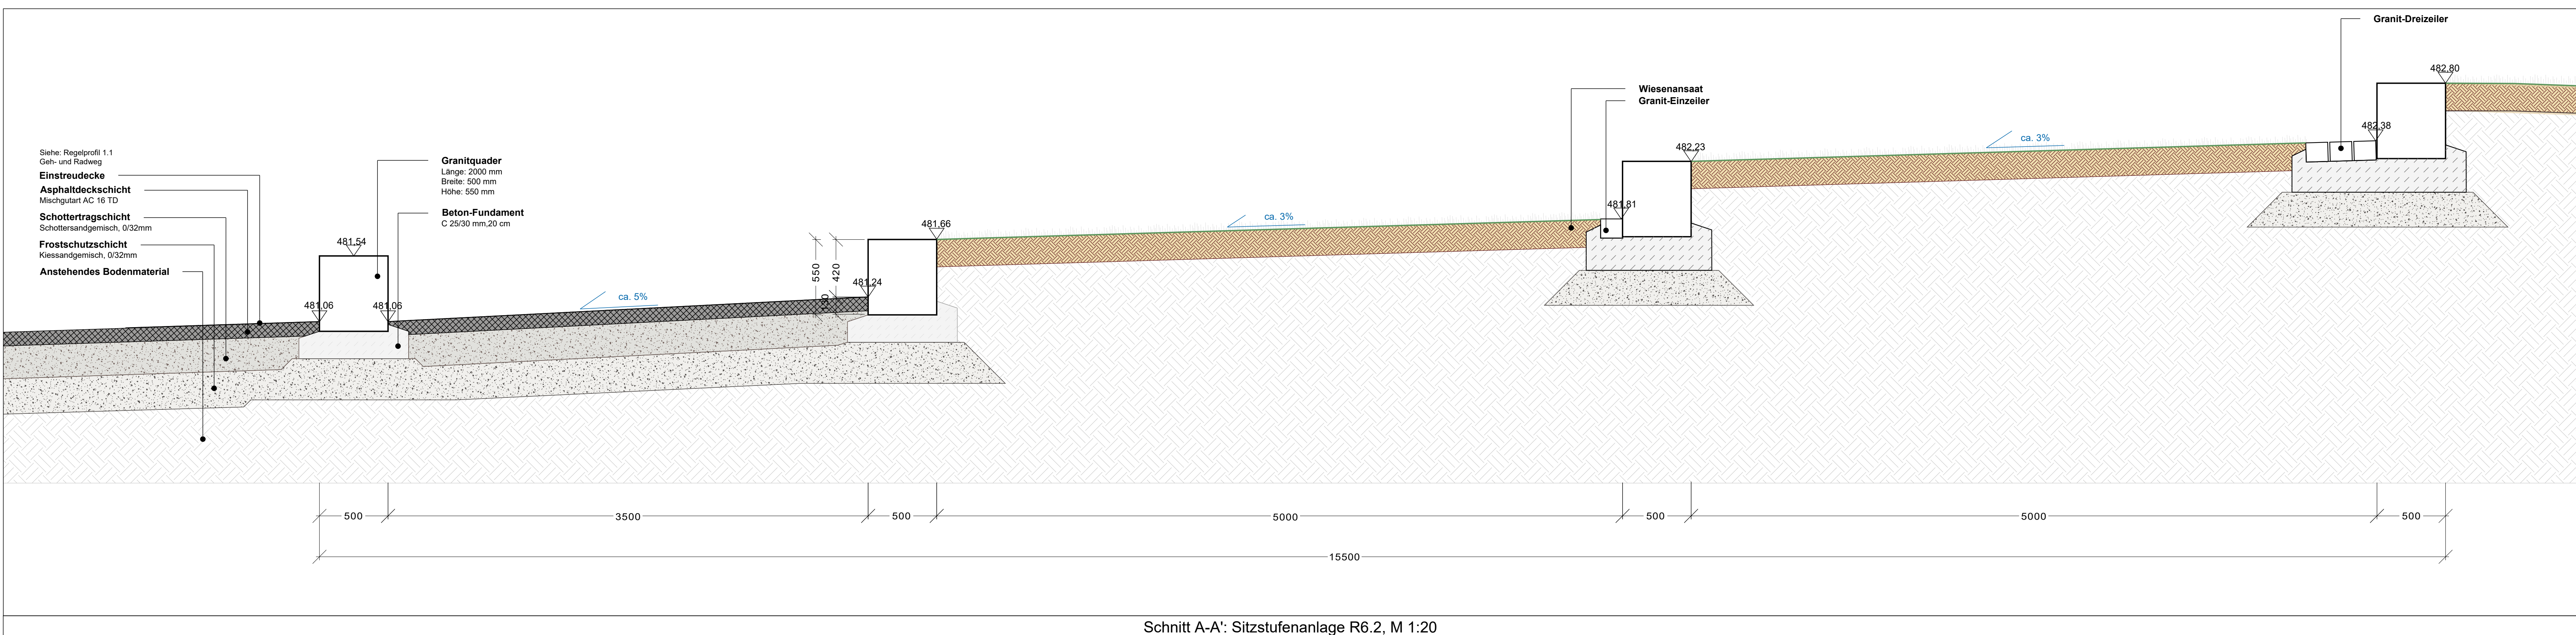

Die dargestellten Sparten sind nachrichtliche Übernahmen. Der Auftragnehmer ist verpflichtet, Pläne zur genauen Lage von Leitungen, Kabeln, Drägen, Kanälen, Bauwerke der Spartenträger, u. Ä. bei den jeweiligen Spartenägern vor Baubeginn abzuzeichnen. Maß- und Inhaltsdifferenzen sind vor Ausführungsbeginn mit der Bauleitung zu klären. Alle angegebenen Maße und Höhen sind auf der Baustelle eigenverantwortlich zu prüfen.

PROJEKT NR. PLANNR.				INDEX		
P16: 2461_W_PASU_D_Sitzaufllage R6				B		
NR.	AND.	ERG.	ANMERKUNG	BEARB.	GEZ.	DATUM
A	-	-	-	-	-	30.06.2026
B	-	-	-	-	-	-
C	-	-	-	-	-	-
D	-	-	-	-	-	-
E	-	-	-	-	-	-

Bauvorhaben:

Bauherrschaft:

Anlage:

Planinhalt:

Maßstab:

Alfred-Delp-Quartier Donauwörth
Neugestaltung der Grün- und Freiflächen

Große Kreisstadt Donauwörth,
Rathausgasse 1, 86609 Donauwörth
stadt@donauwoerth.de

Vertreten durch:
Landesgartenschau Donauwörth 2026 GmbH
Splatalstraße 7, 86609 Donauwörth
info@donauwoerth2026.de

P16
Werkplanung
Detail
Sitzstufenanlage R6

1:10, 1:20, 1:50, 1:4000

Datum: 07.06.2026

Plangröße: 600 X 1597 mm

NORD

Schnitt A-A': Sitzstufenanlage R6.2, M 1:20