




Detail Cortenstahlwange - Aufsicht Standardelement, Länge 2950 mm - M 1:10

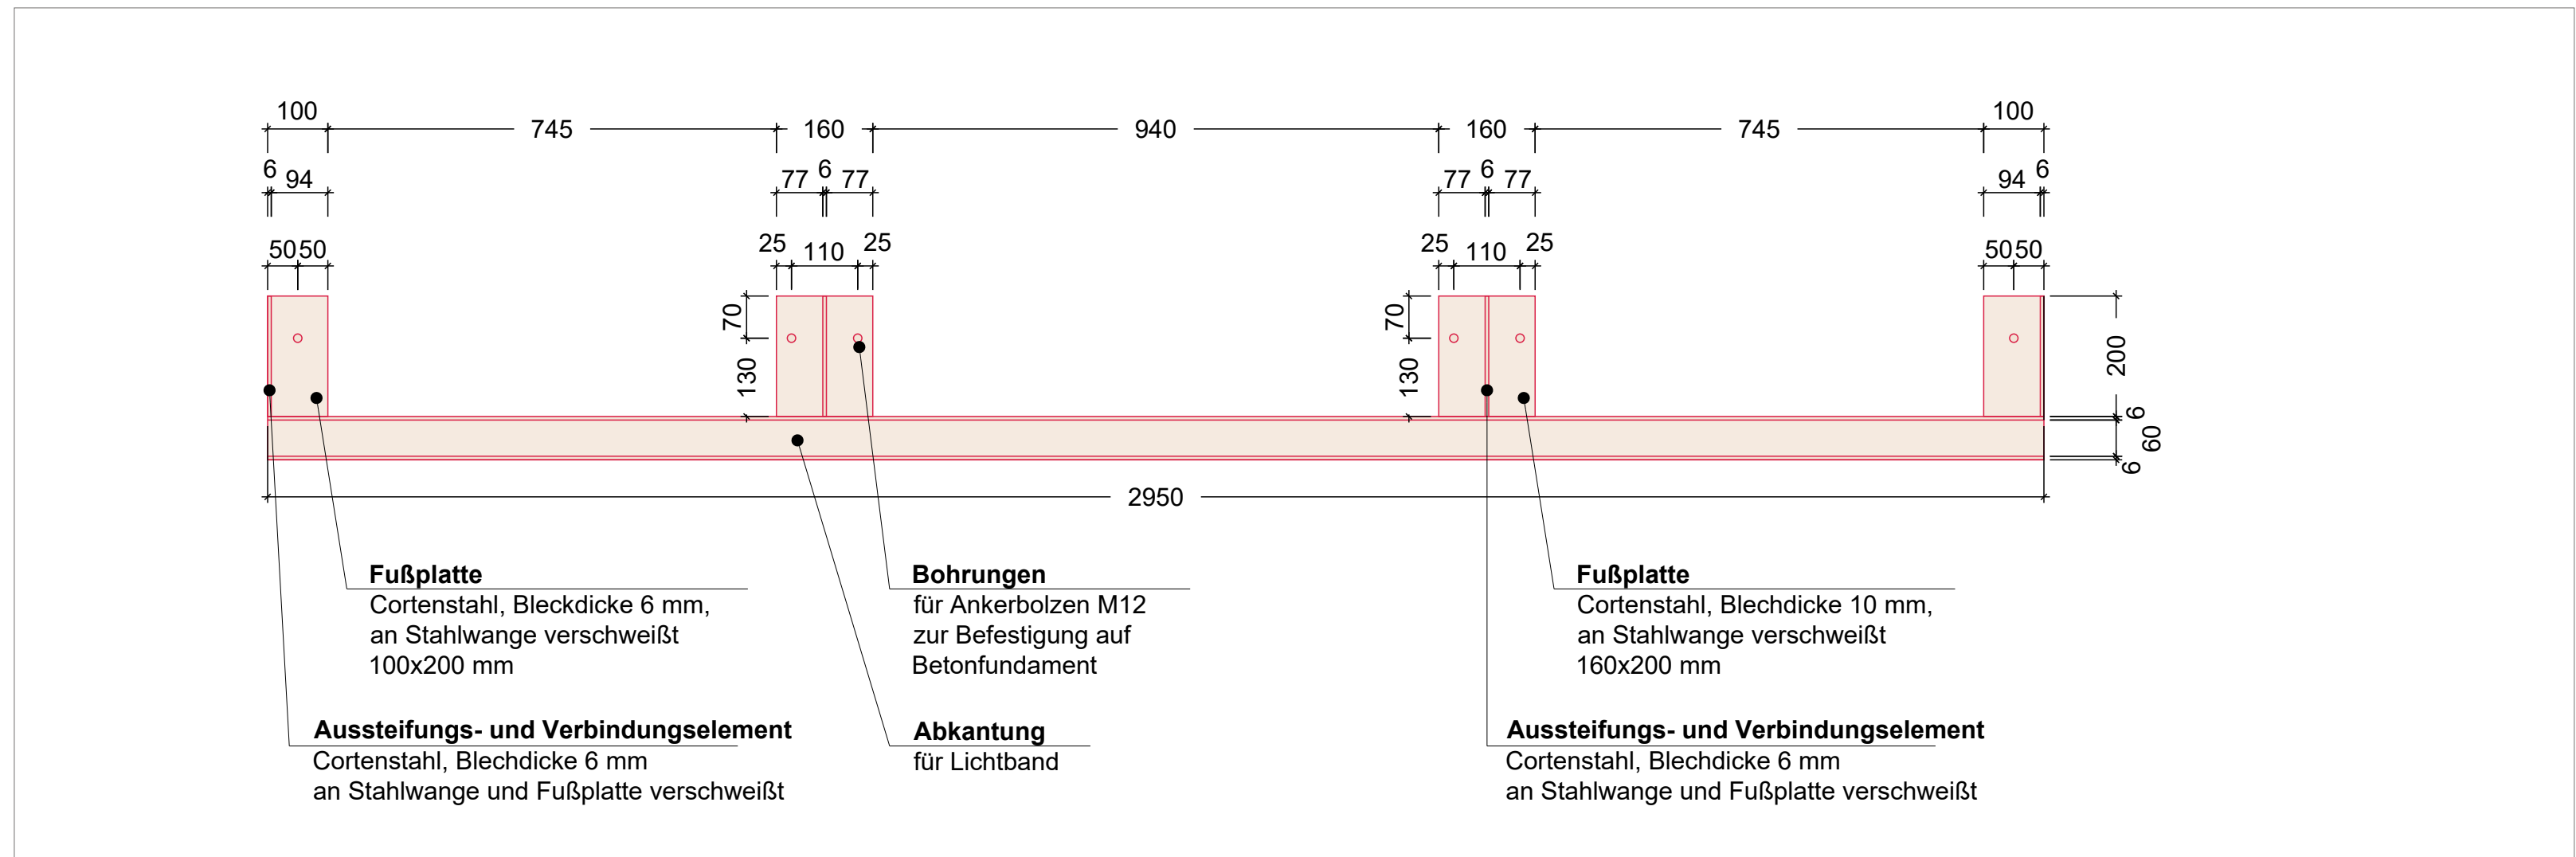


Detail Cortenstahlwange - Schnitt - M 1:10

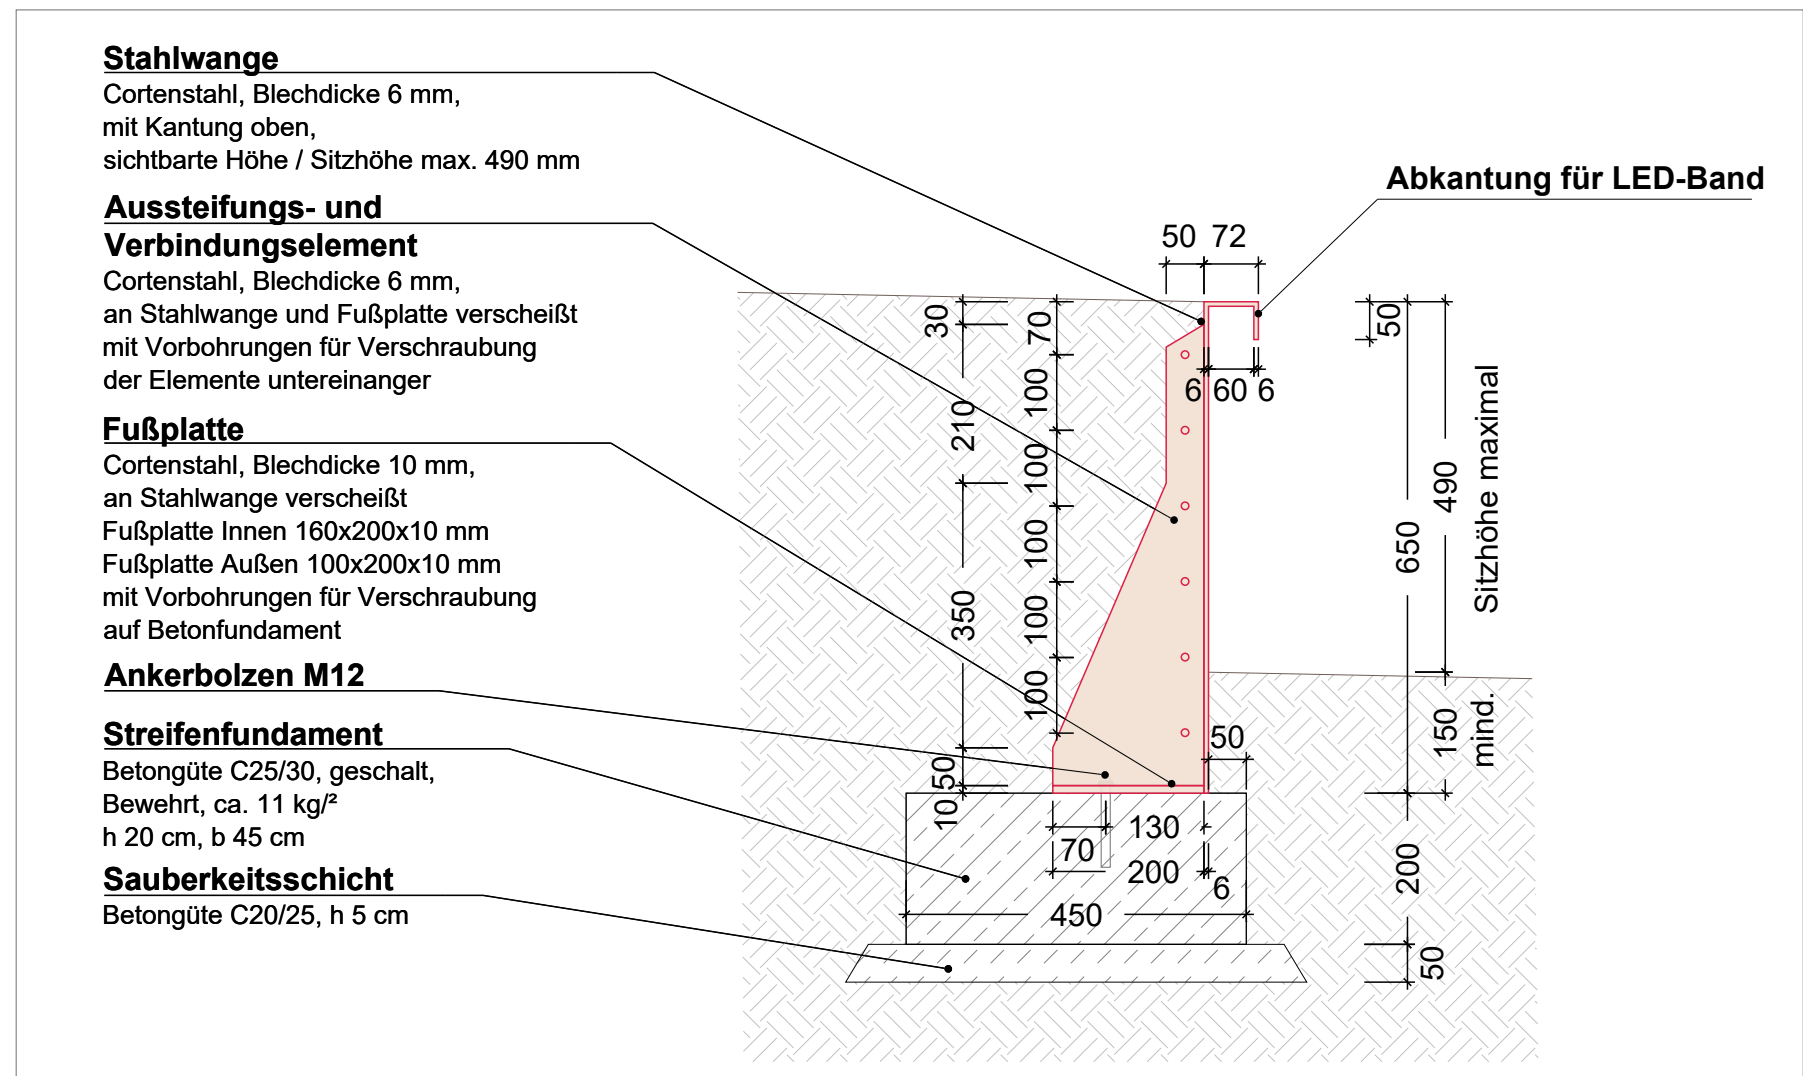

Detail Typen Cortenstahlwange - Schnitt - M 1:10

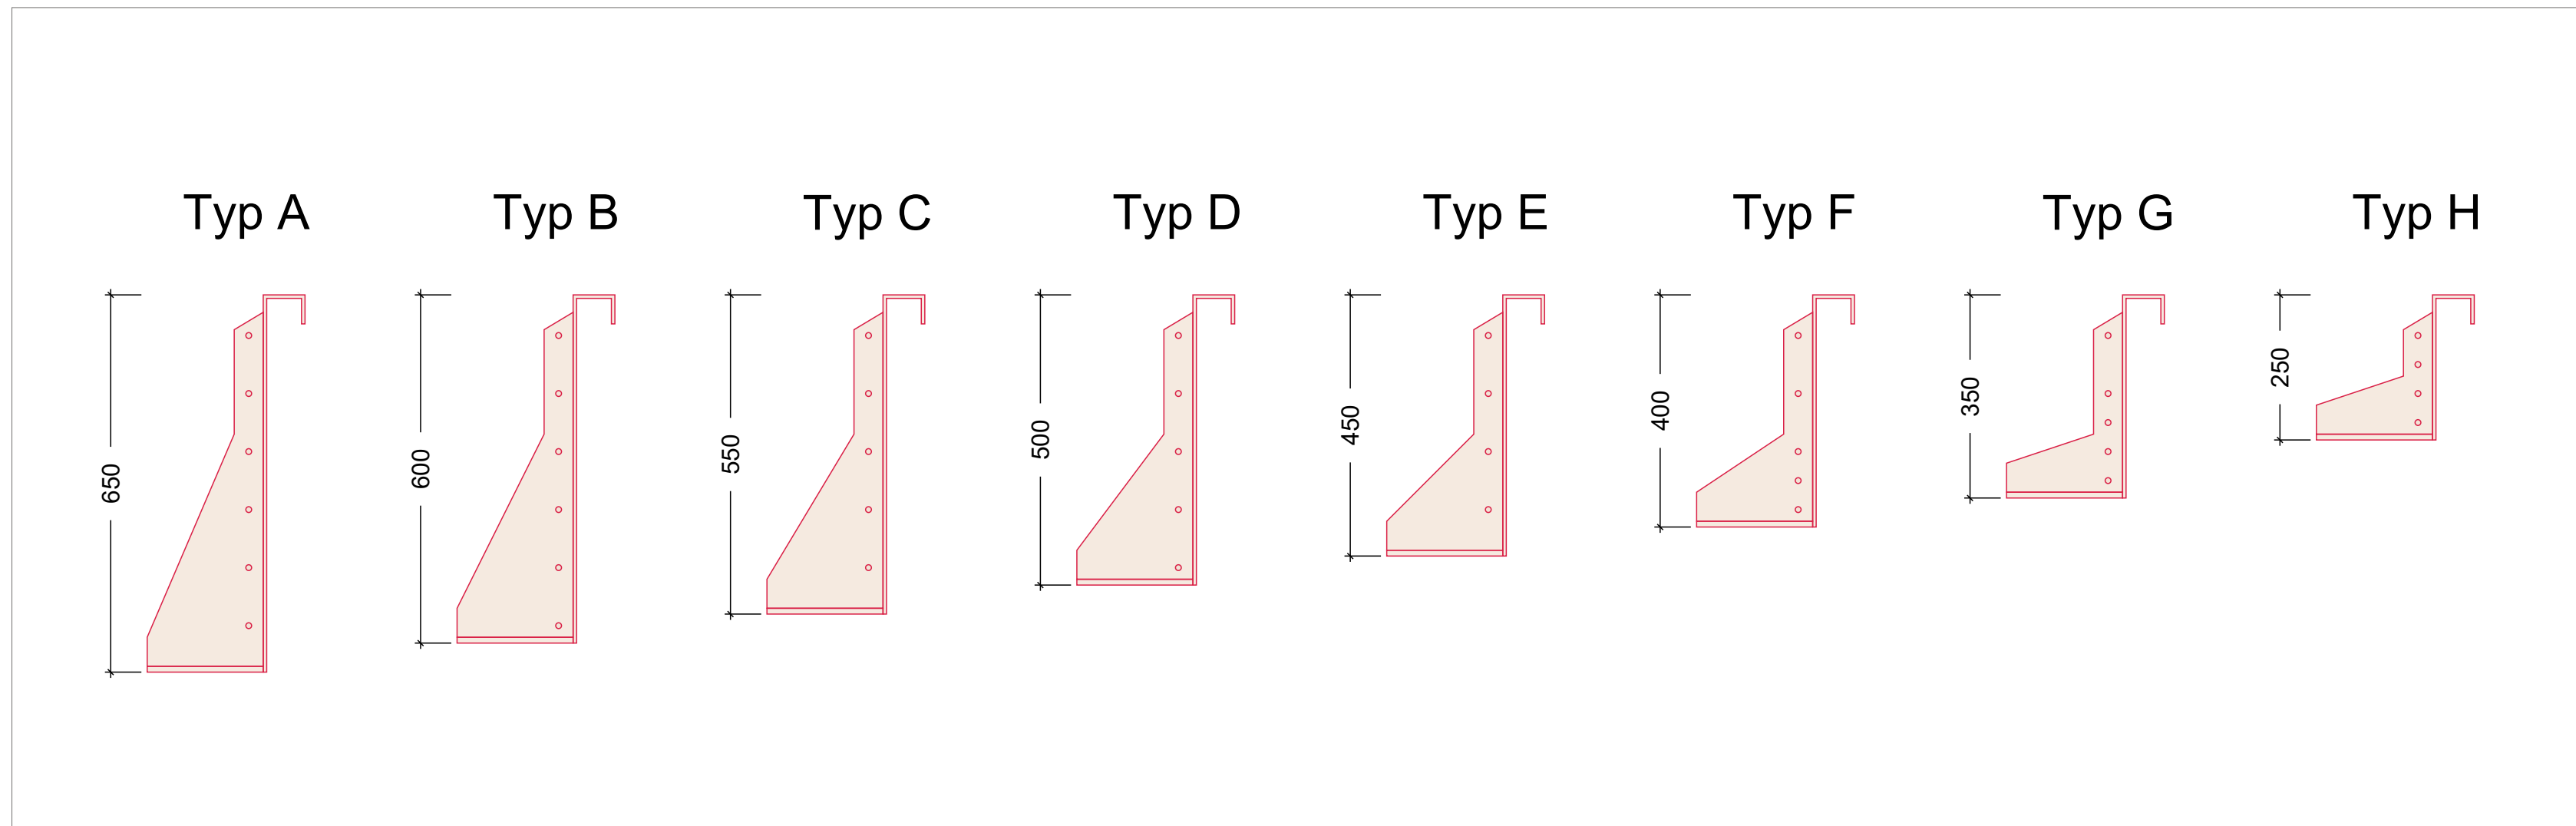


Detail Cortenstahlwange BAS_5 - Ansicht - M 1:50

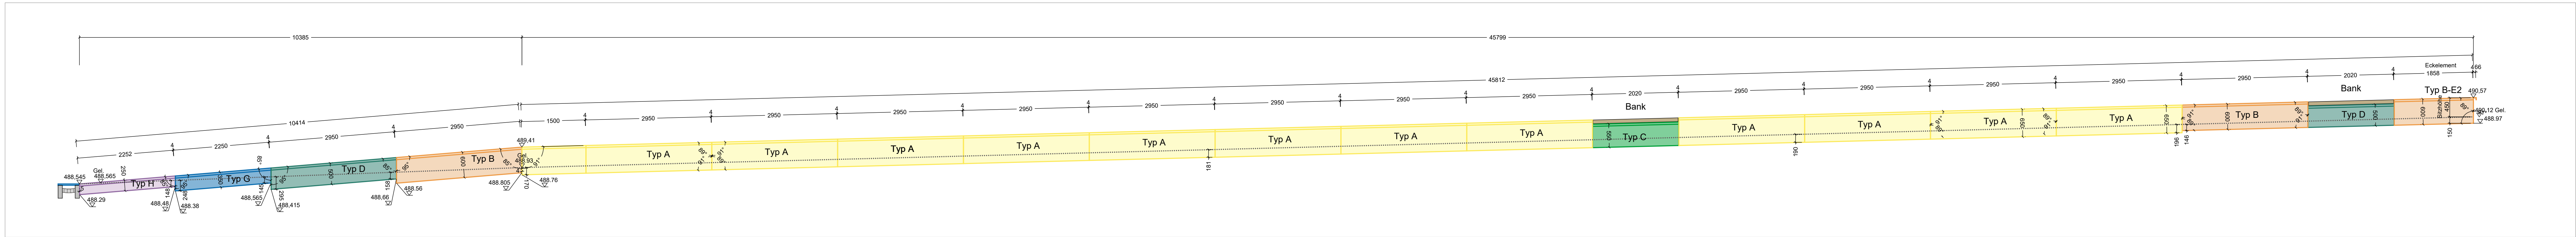


- Typ A Höhe 65 cm
- Typ B Höhe 60 cm
- Typ C und C-AI Höhe 55 cm
- Typ D und D-AI Höhe 50 cm
- Typ E und E-AI Höhe 45 cm
- Typ F Höhe 40 cm
- Typ G und G-AI Höhe 35 cm
- Typ H und H-AI Höhe 25 cm
- Typ I-AI Höhe 15 cm


Schnitt BAS_5 - M 1:100

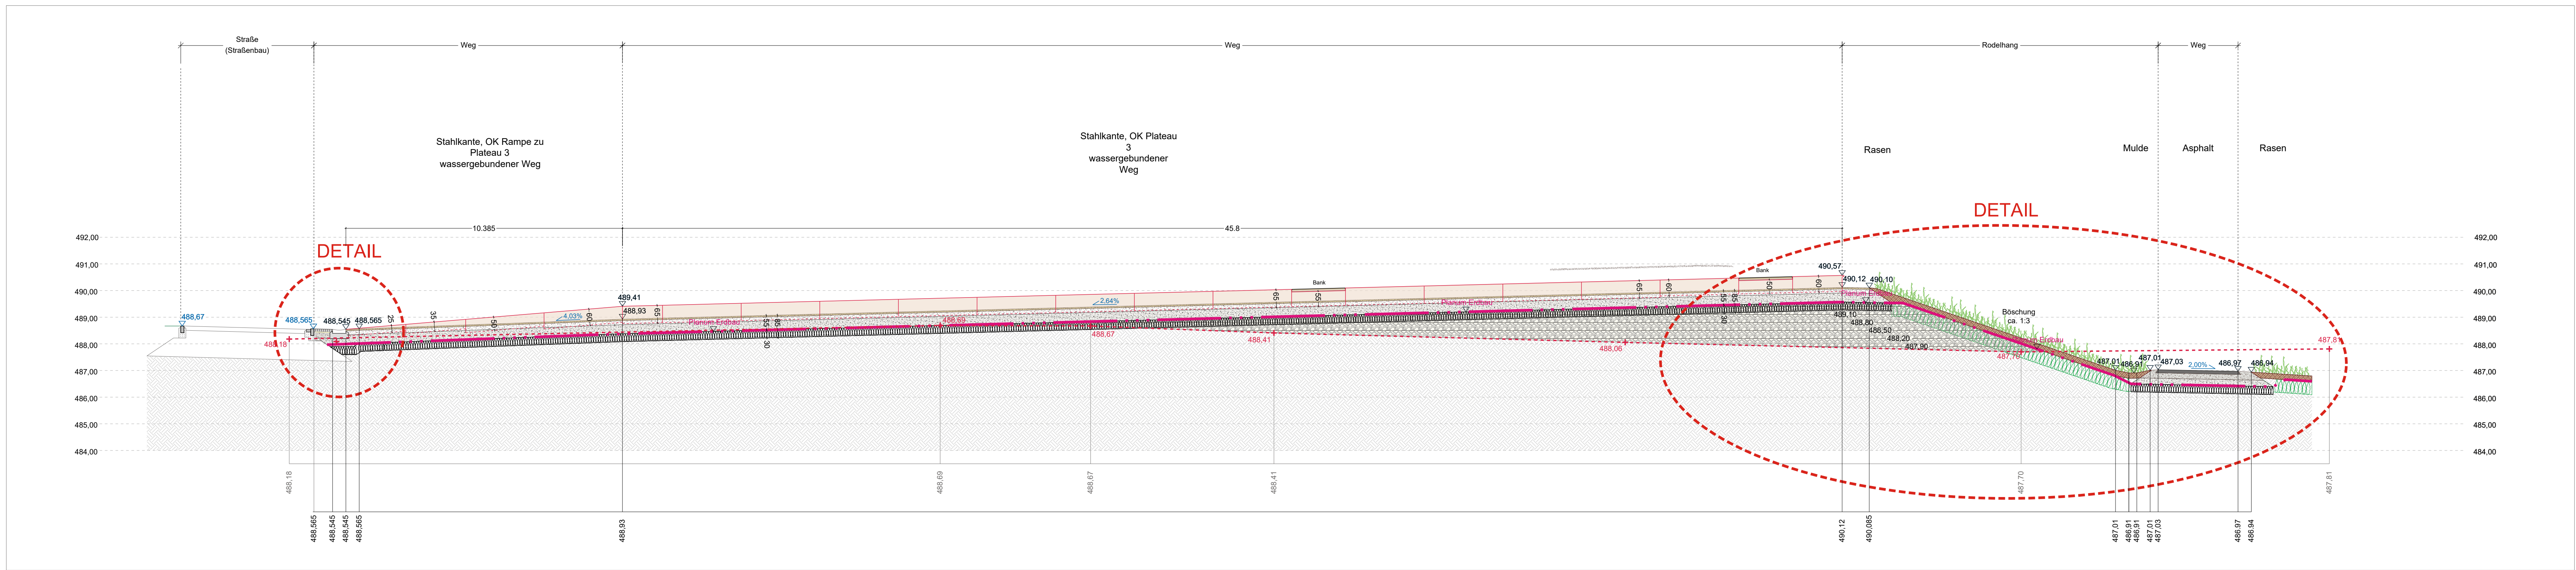


Detail Anschlussbereich Weg Bastion / Straße - Grundriss und Längsschnitt - M 1:50

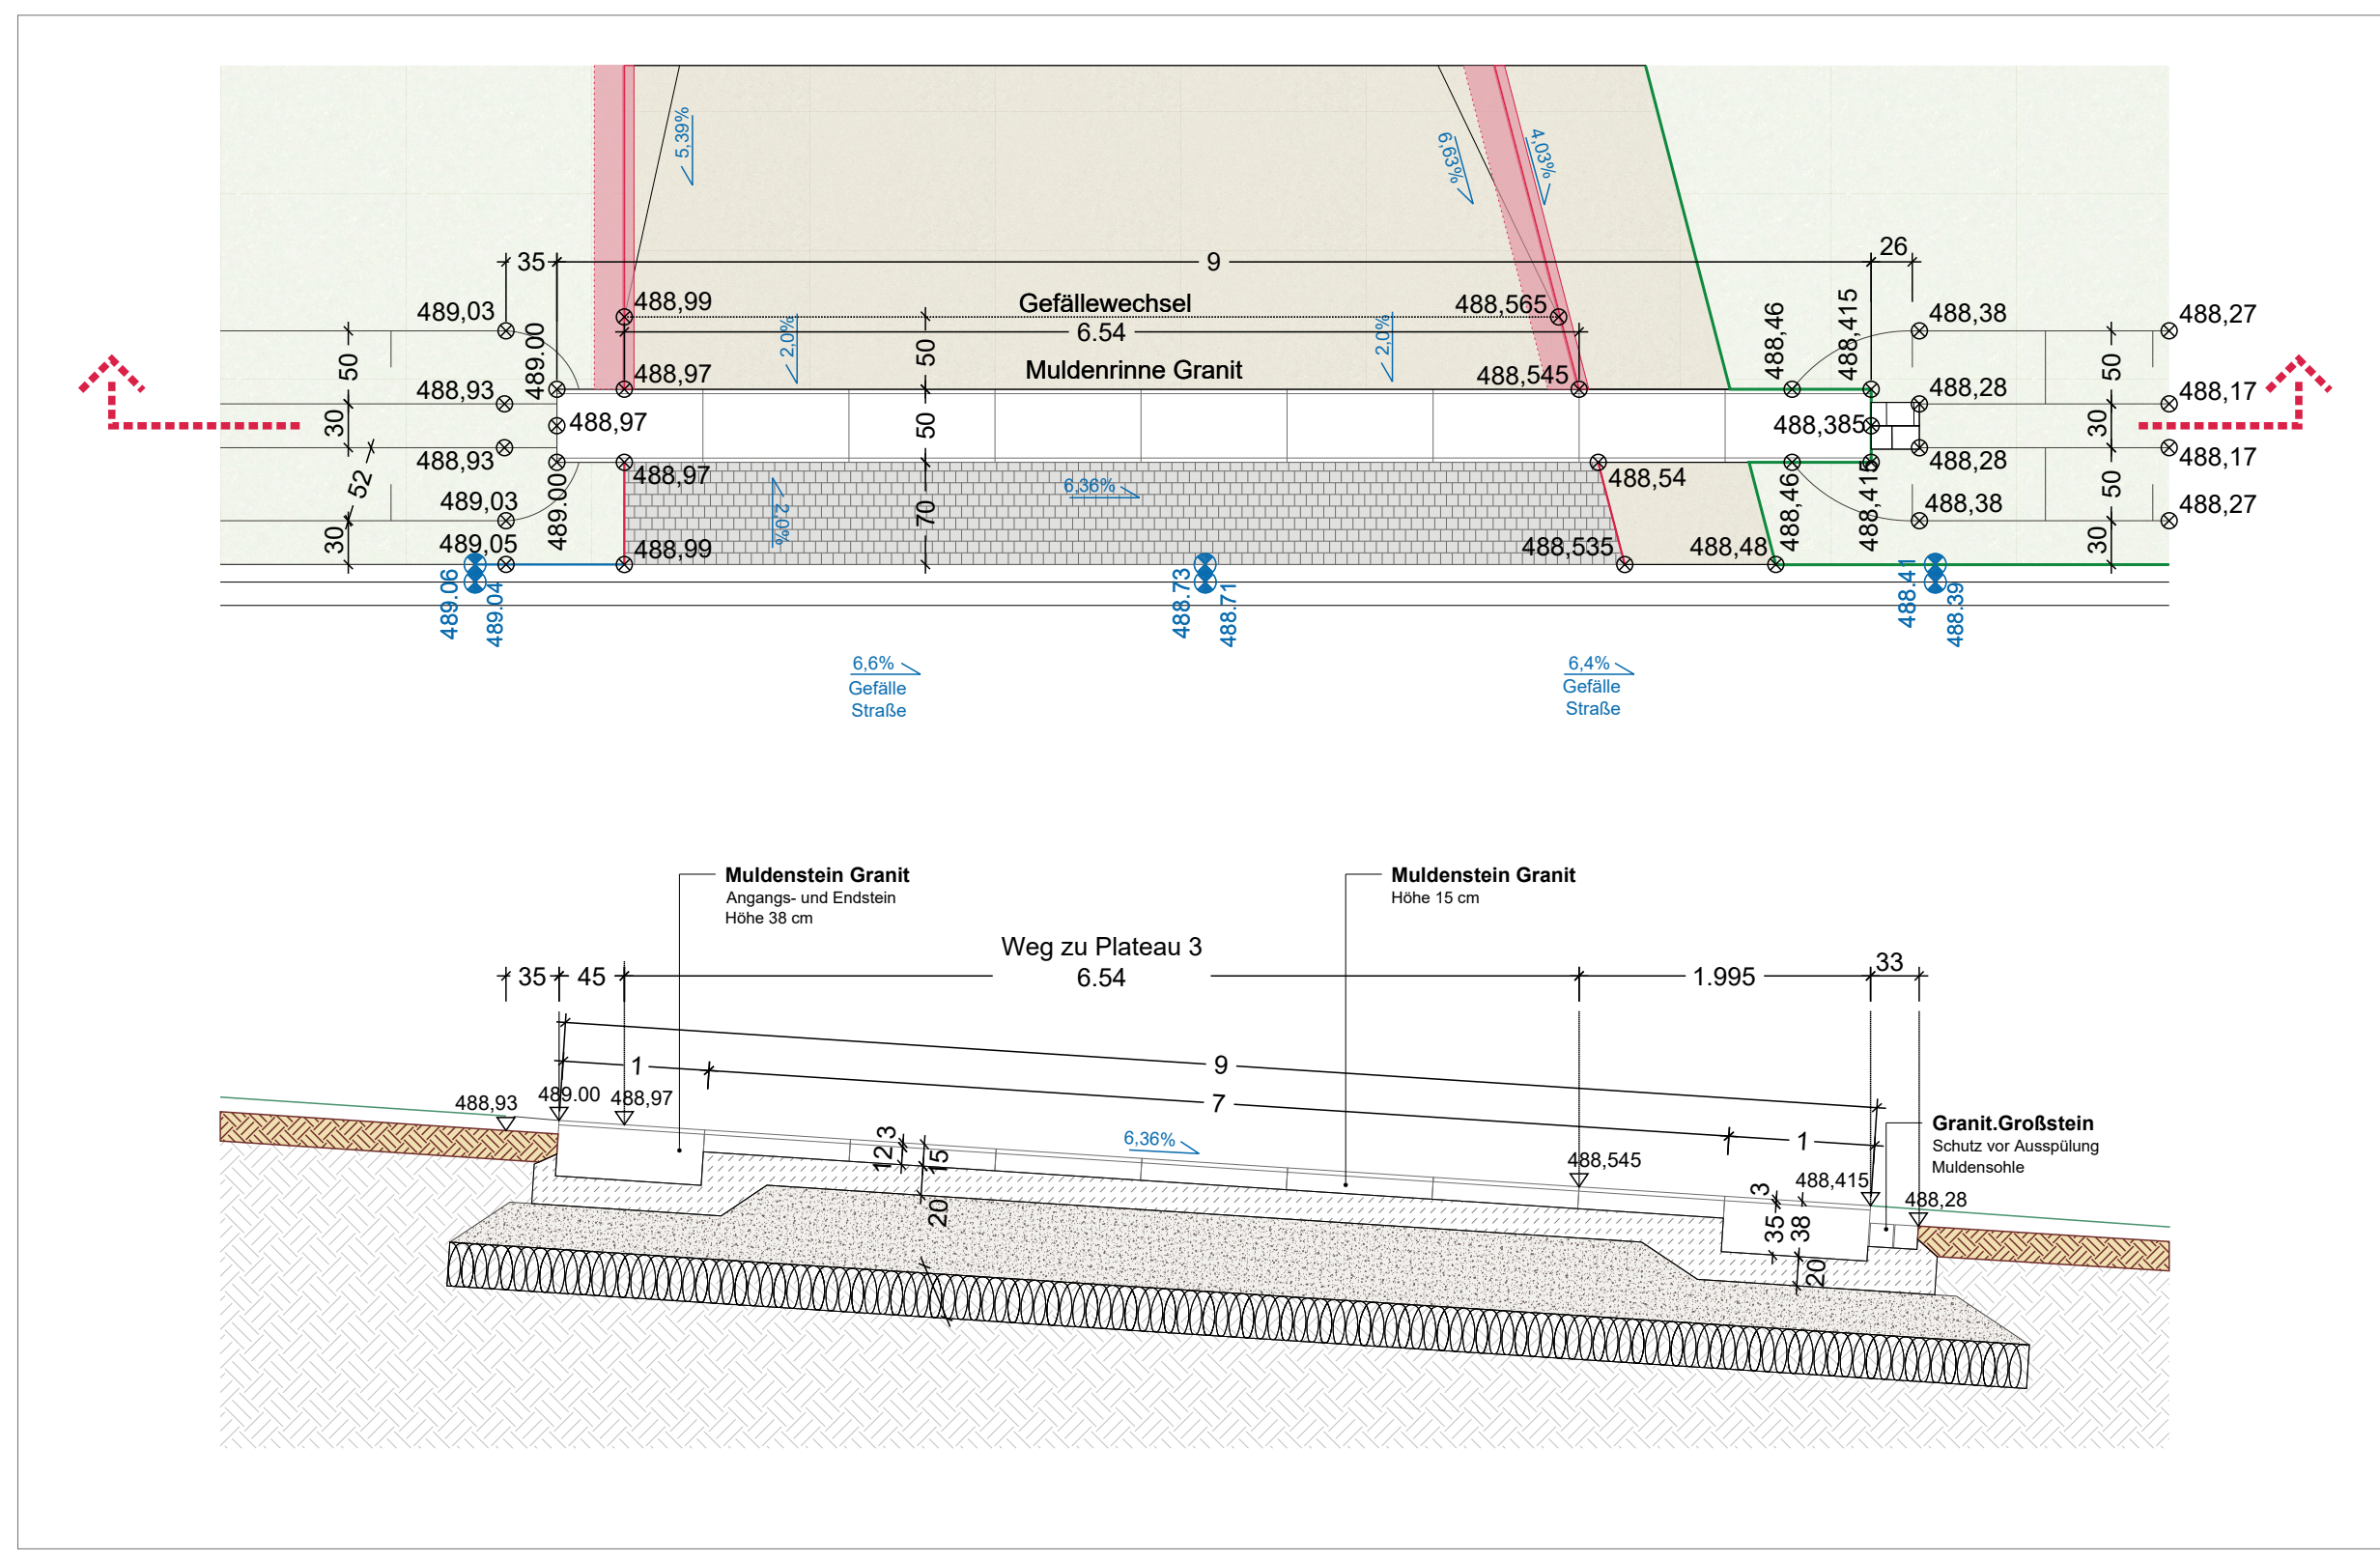


Detail Anschlussbereich Weg Bastion / Straße Schnitt - M 1:20

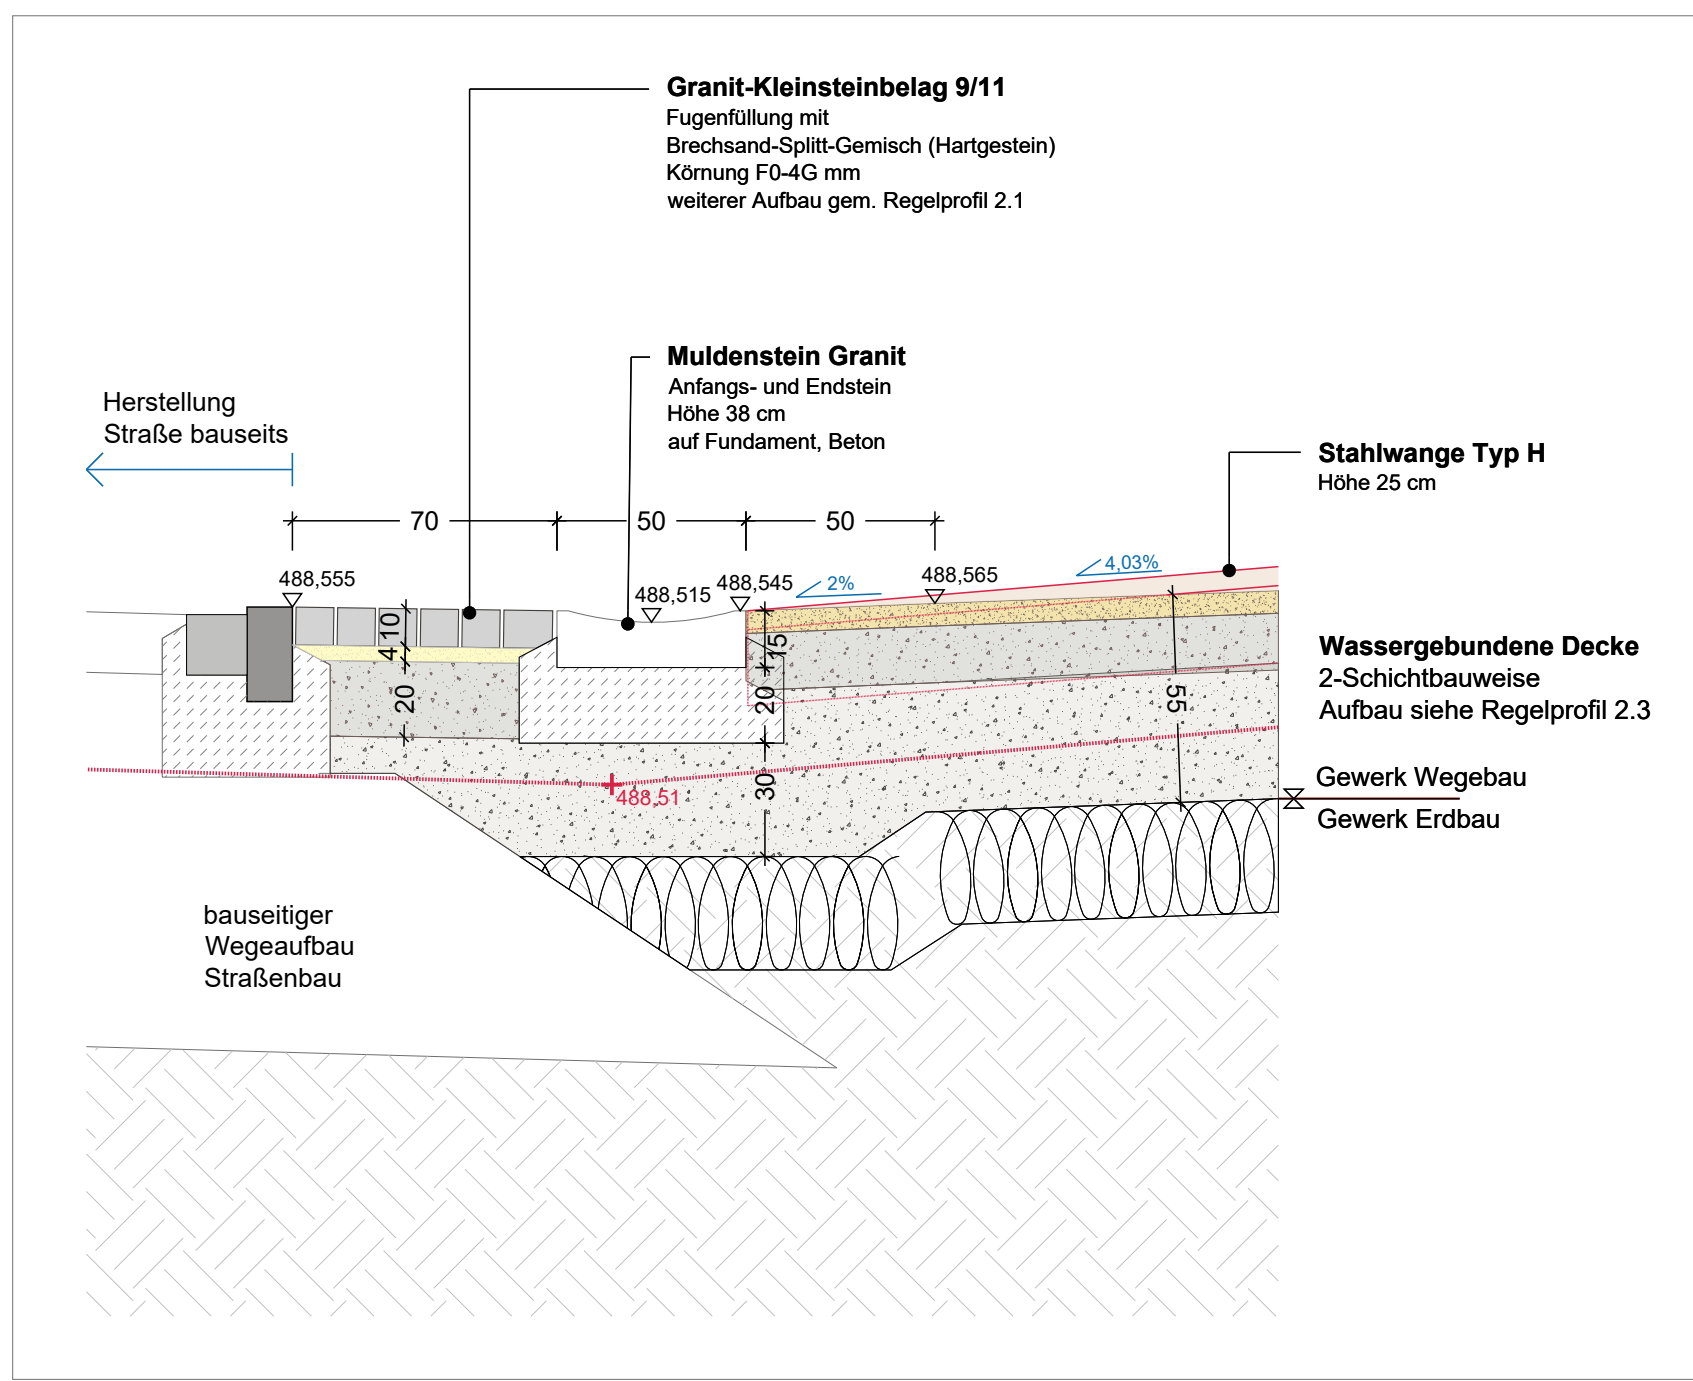

Grundriss - Teilbereich Bastion - M 1:100

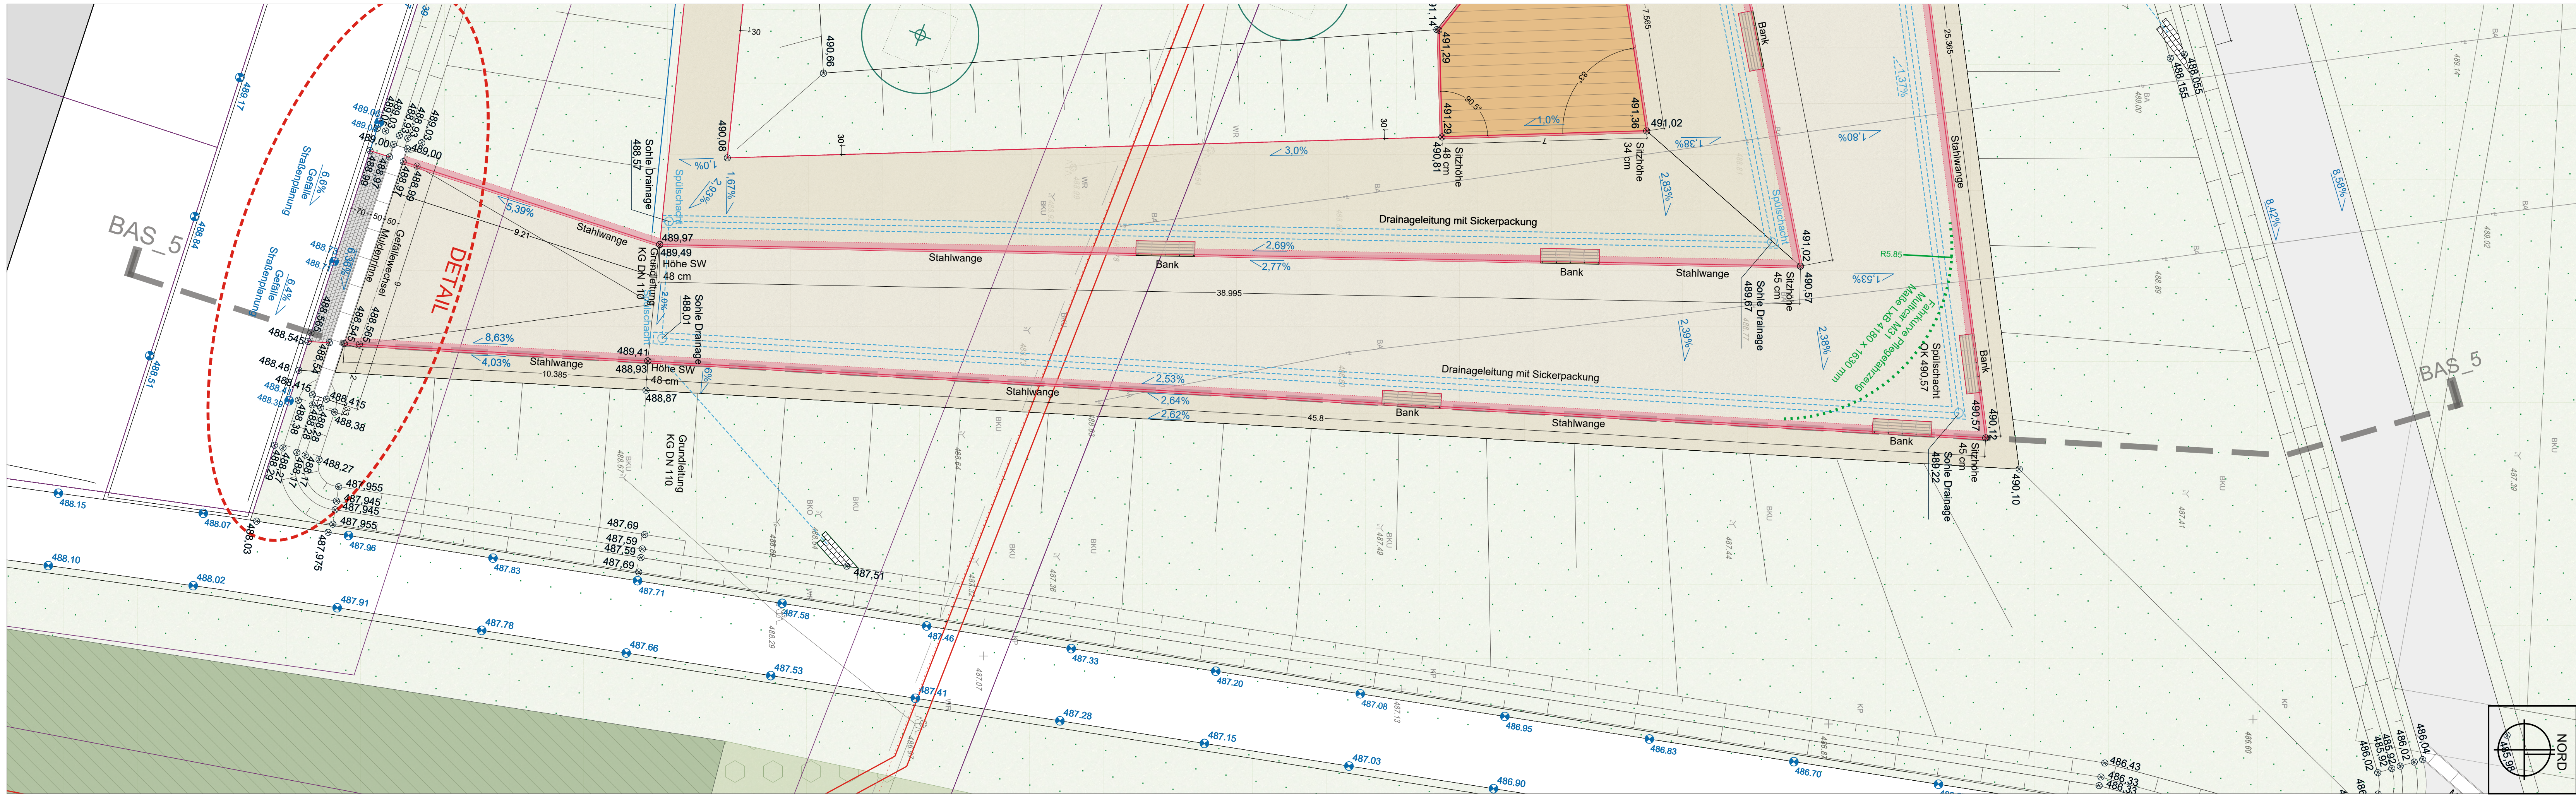

Detail Bankett vor Stahlwange mit Rodelhang und Asphaltweg - M 1:50

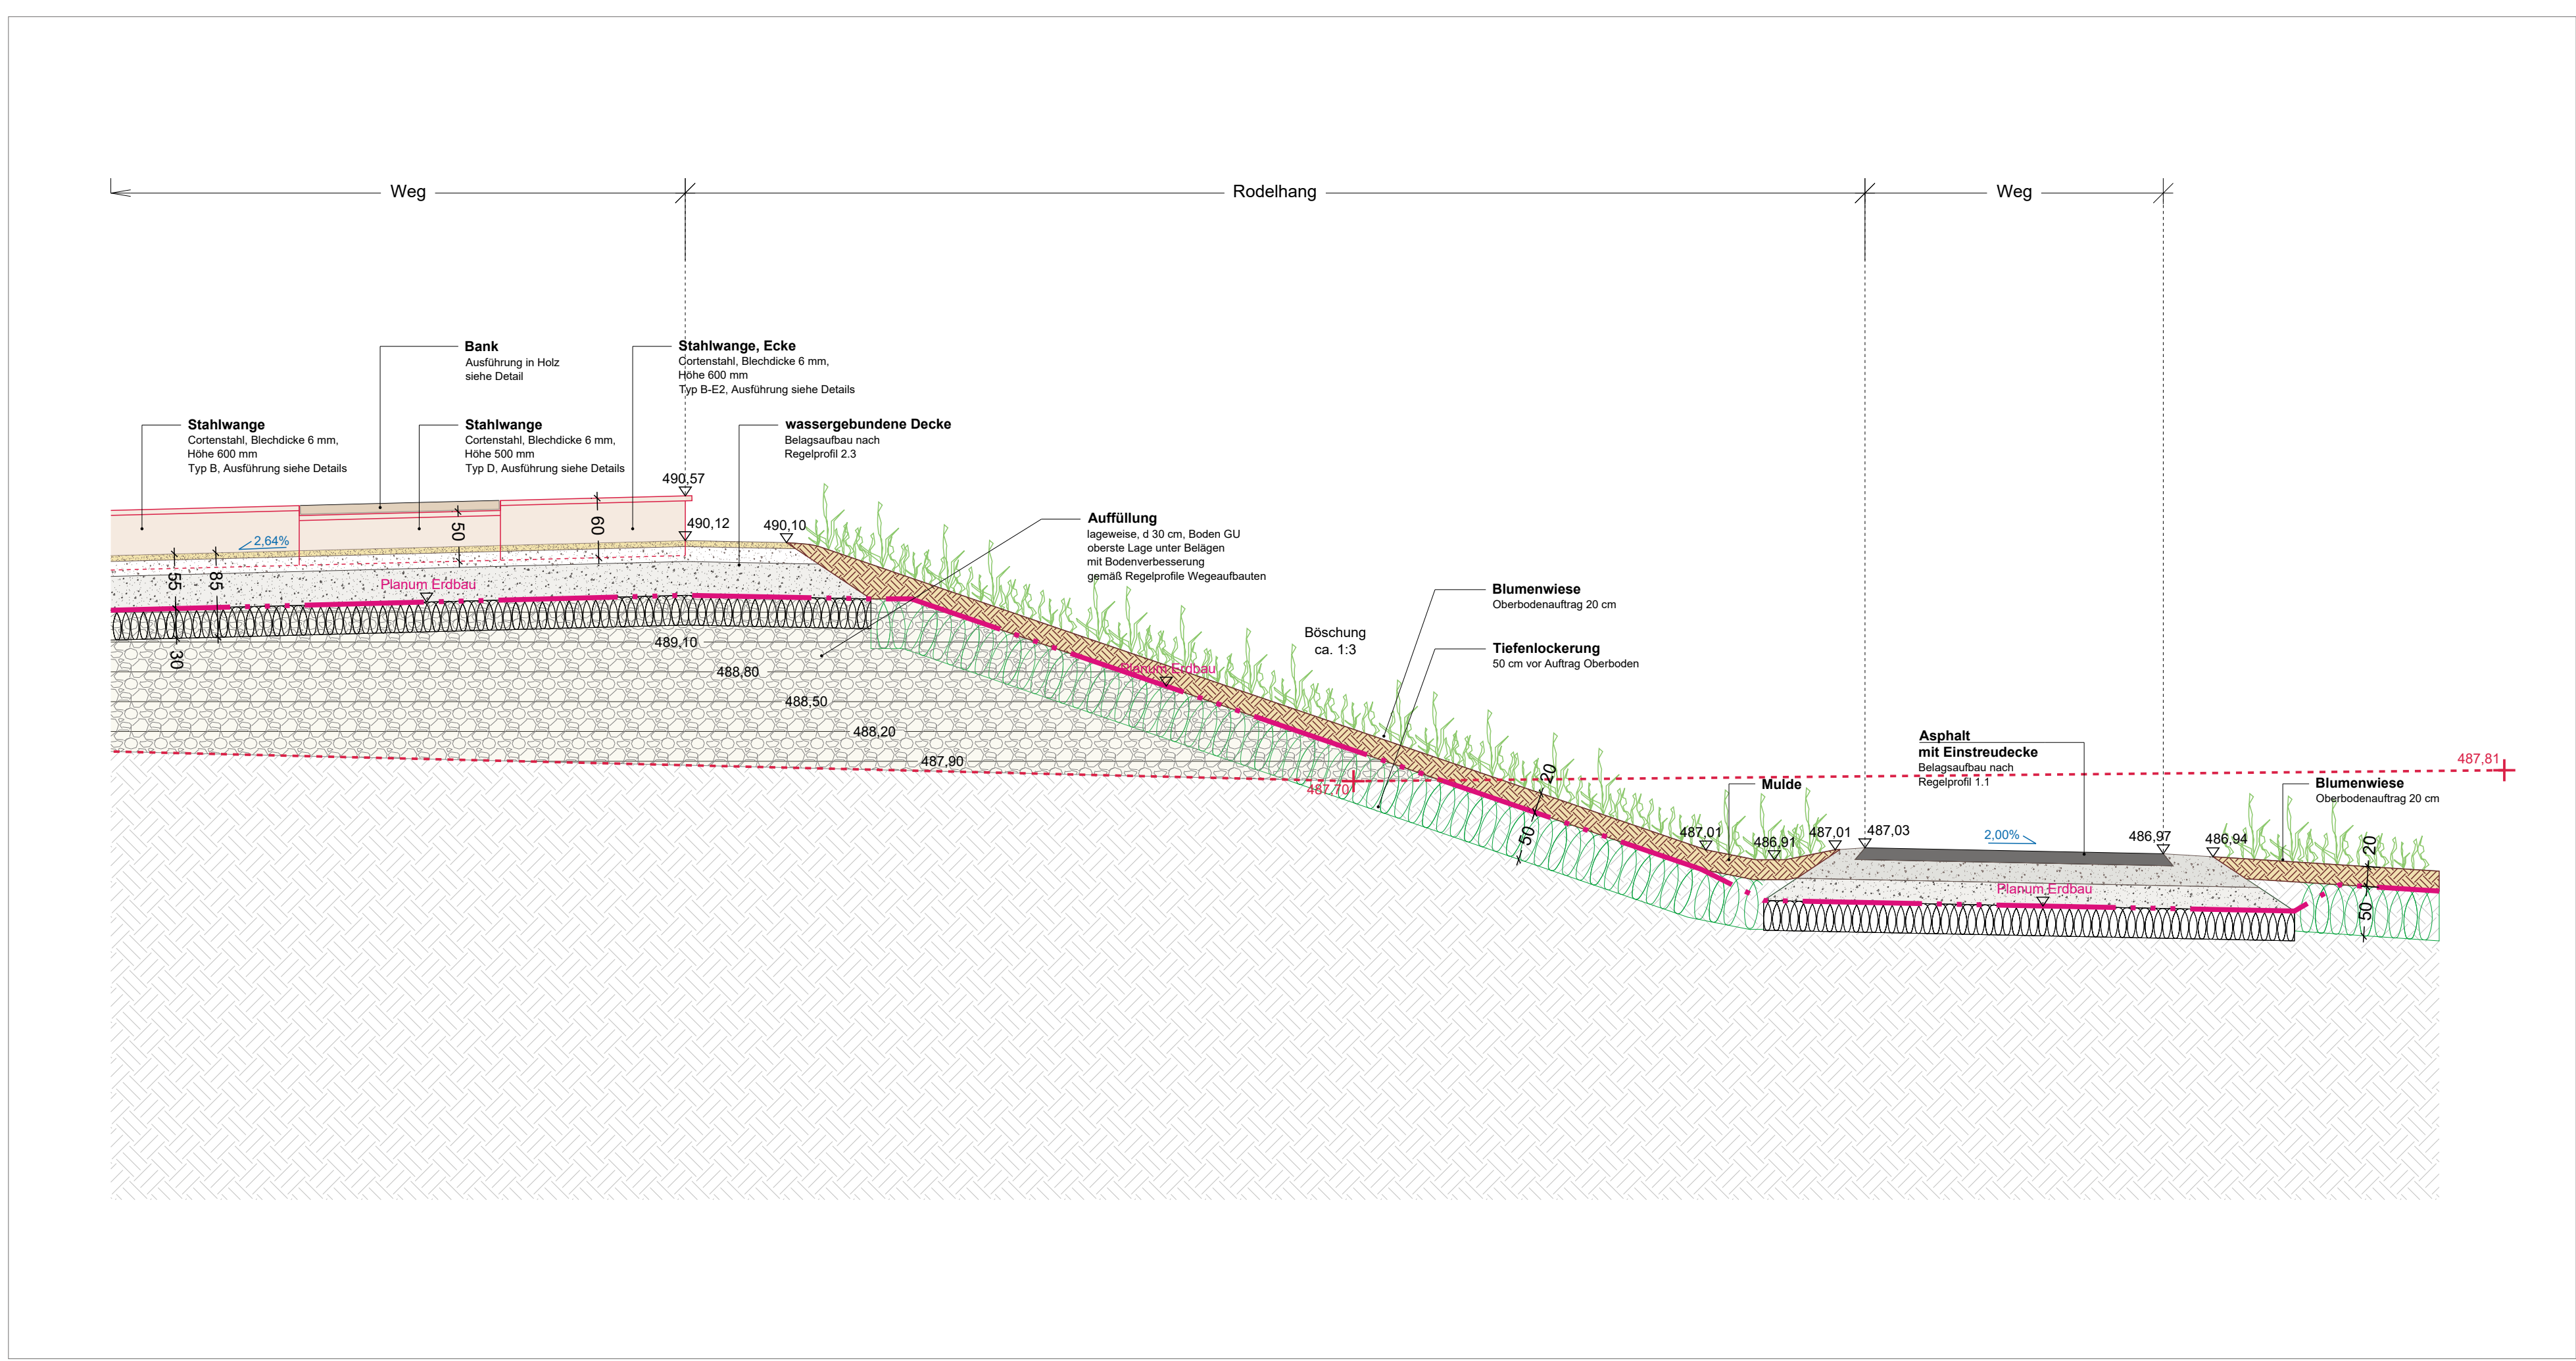

Die dargestellten Angaben sind nachstehende Daten. Der Auftraggeber ist verpflichtet, diese zu den genauen Lage von Liegenschaften, Wegen, Kanälen, Bäumen, etc. zu den jeweiligen Sportanlagen vor Baubeginn zu übermitteln. Maß- und Inhaltsangaben sind vor Ausführung des Bauwerks zu prüfen. Alle angegebenen Maße und Höhen sind auf die Bauteile eigenverantwortlich zu prüfen.

NR.	AND.	ERG.	ANMERKUNG	REVISION	DEZ.	DATUM
A	-	-	-	-	-	30.08.2026
B	-	-	-	-	-	07.08.2026
C	-	-	-	-	-	-
D	-	-	-	-	-	-
E	-	-	-	-	-	-

PROJEKT NR. / PLANNR.
P25: 2461_W_BAS_S_D_5 - Bastion - Schnitt 5 m. Details B

INDEX

Bauherr:
Alfred-Delp-Quartier Donauwörth
Neugestaltung des Grün- und Freizeitanlagen

Bauherrschaft:
Große Kreisstadt Donauwörth
Rathausgasse 1, 86509 Donauwörth
info@donauwoerth.de

Vertreten durch:
Landesgrünbau Donauwörth 2026 GmbH
Schillerstraße 7, 86509 Donauwörth
info@donauwoerth.de

Anlage:
P25
Werkplanung
Bastion
Schnitt 5 m mit Details

Planmaß:
1:100, 1:50, 1:20, 1:10

Maßstab:

Datum:
07.08.2026

Zeichner:
1645 x 800 mm