


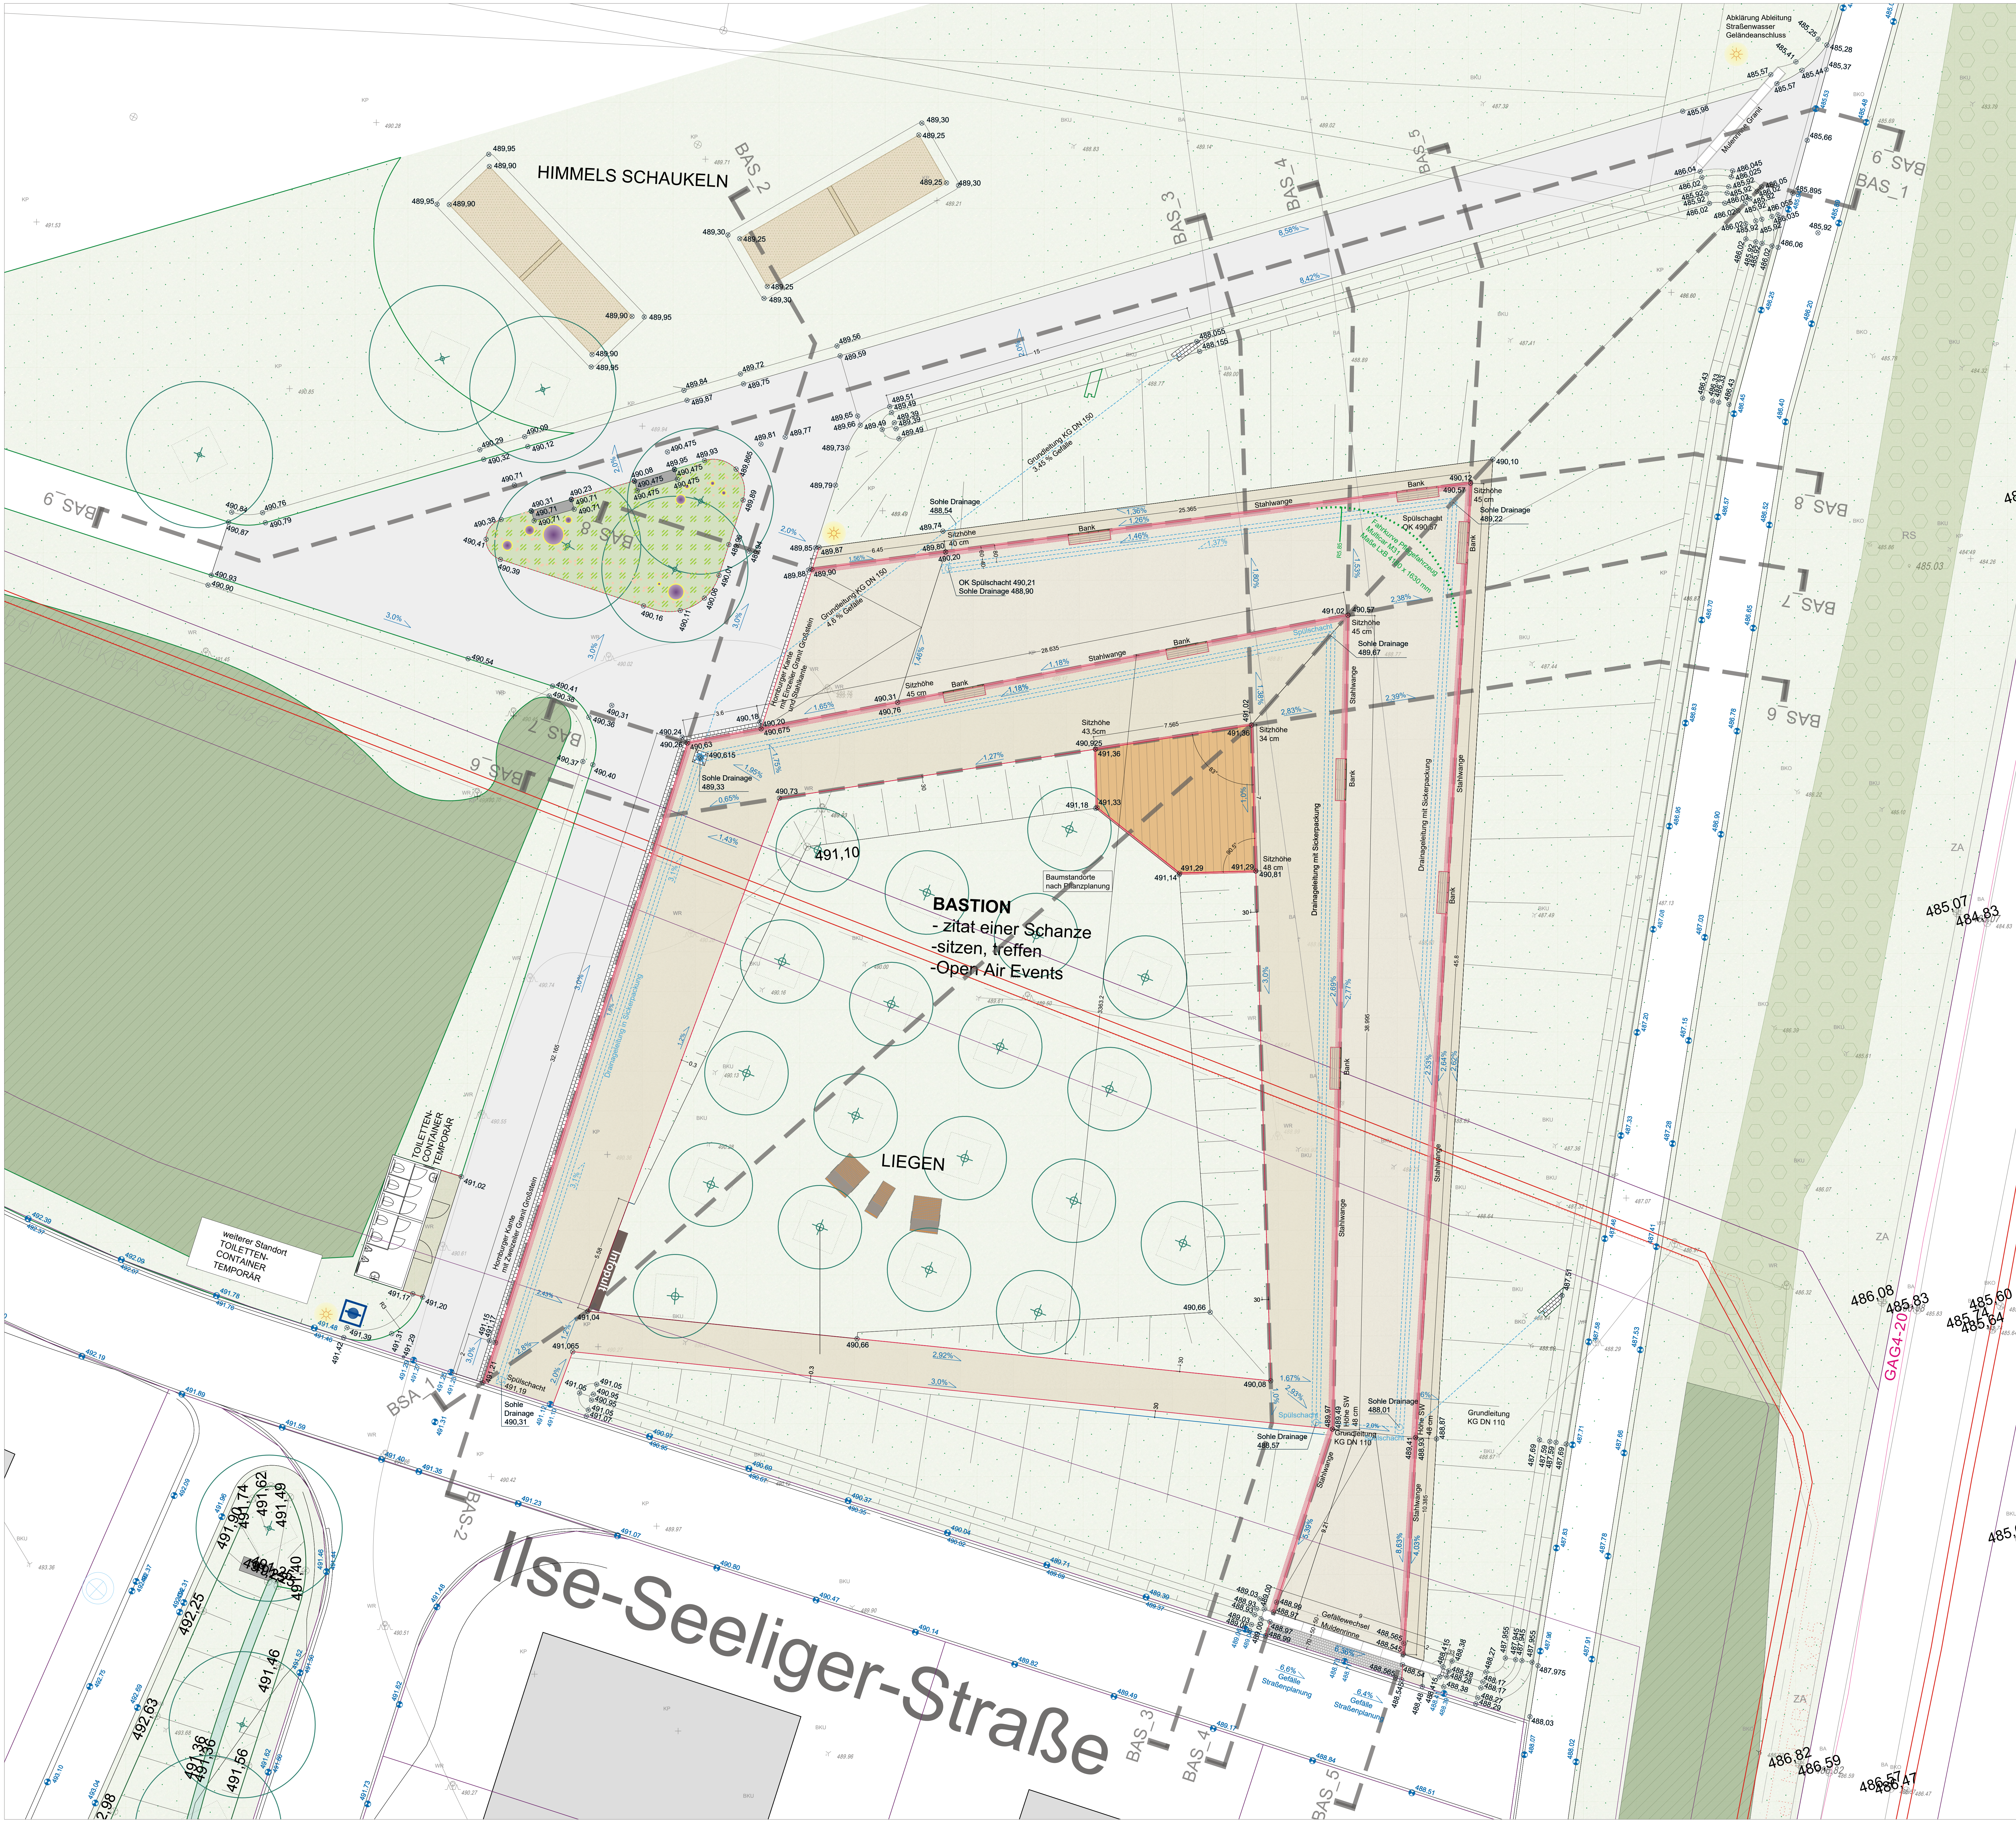

LEGENDE

PLANUNG

Allgemeines:

- Höhen Straßenplanung (Straßenplanung)
- Höhen Planung
- Gefälle Planung
- Böschung
- Fläche für Maßnahmen zur Sicherung der ökologischen Funktionalität
- Gebäude Umgriff

Belagsflächen / Einfassungen:

- Asphalt d 12 cm
- Asphalt d 14 cm
- Wassergebundene Deckschicht aus Kalkstein splitter
- Betonstein
- Schotterrasen
- Sand
- Fallschutz - Riesel
- Fallschutz - Holzhacksel
- Fallschutz EPDM
- Granit Hochbord
- Granit Tiefbord
- Granit Absenkbord
- Einzeiler
- Stahlkante Einfassung
- Cortenstahlwange, h bis 49 cm
- Cortenstahlwange, h bis 150 cm
- Cortenstahlband, bodengleich, b12 cm
- Überläufe Rinnen
- Mehrzeile

Ausstattung:

- Sitzblock/- mauer Granit
- Trittsstein Granit
- Treppe
- Sitzaufgabe ohne Lehne
- Sitzaufgabe mit Lehne
- Holzdeck
- Doppelliege
- Einzelliege
- Baumstamm
- Abfall
- Mastleuchte
- Infopult

Vegetation:

- Hochstamm
- Solitär, mehrstämmig
- Staudenfläche
- Rasen
- Gehölzfläche (Heister+Sträucher)
- Feuchtwiese
- Blumenwiese

Sparten:

- Regenwasser Planung
- Schmutzwasser Planung
- Trinkwasser Planung
- Drainageleitung DN 100 Planung
- Fernwärme Hin- und Rücklauf
- Elektro Planung
- Glasfaser
- Unterflurhydrant

BESTAND

Allgemeines:

- Höhen Bestand
- Flurstück
- Bodendenkmal
- Böschung

Vegetation:


- Gehölzfläche
- Kies/Sand/Magarsen
- Biotop

Sparten:

- Regenwasser Bestand
- Schmutzwasser Bestand
- Trinkwasser Bestand
- Fernwärme Hin- und Rücklauf
- Elektro Bestand
- Glasfaser

Sparten 2013:

- Regenwasser Bestand
- Schmutzwasser Bestand
- Trinkwasser Bestand
- Fernwärme Hin- und Rücklauf
- Elektro Bestand
- Glasfaser

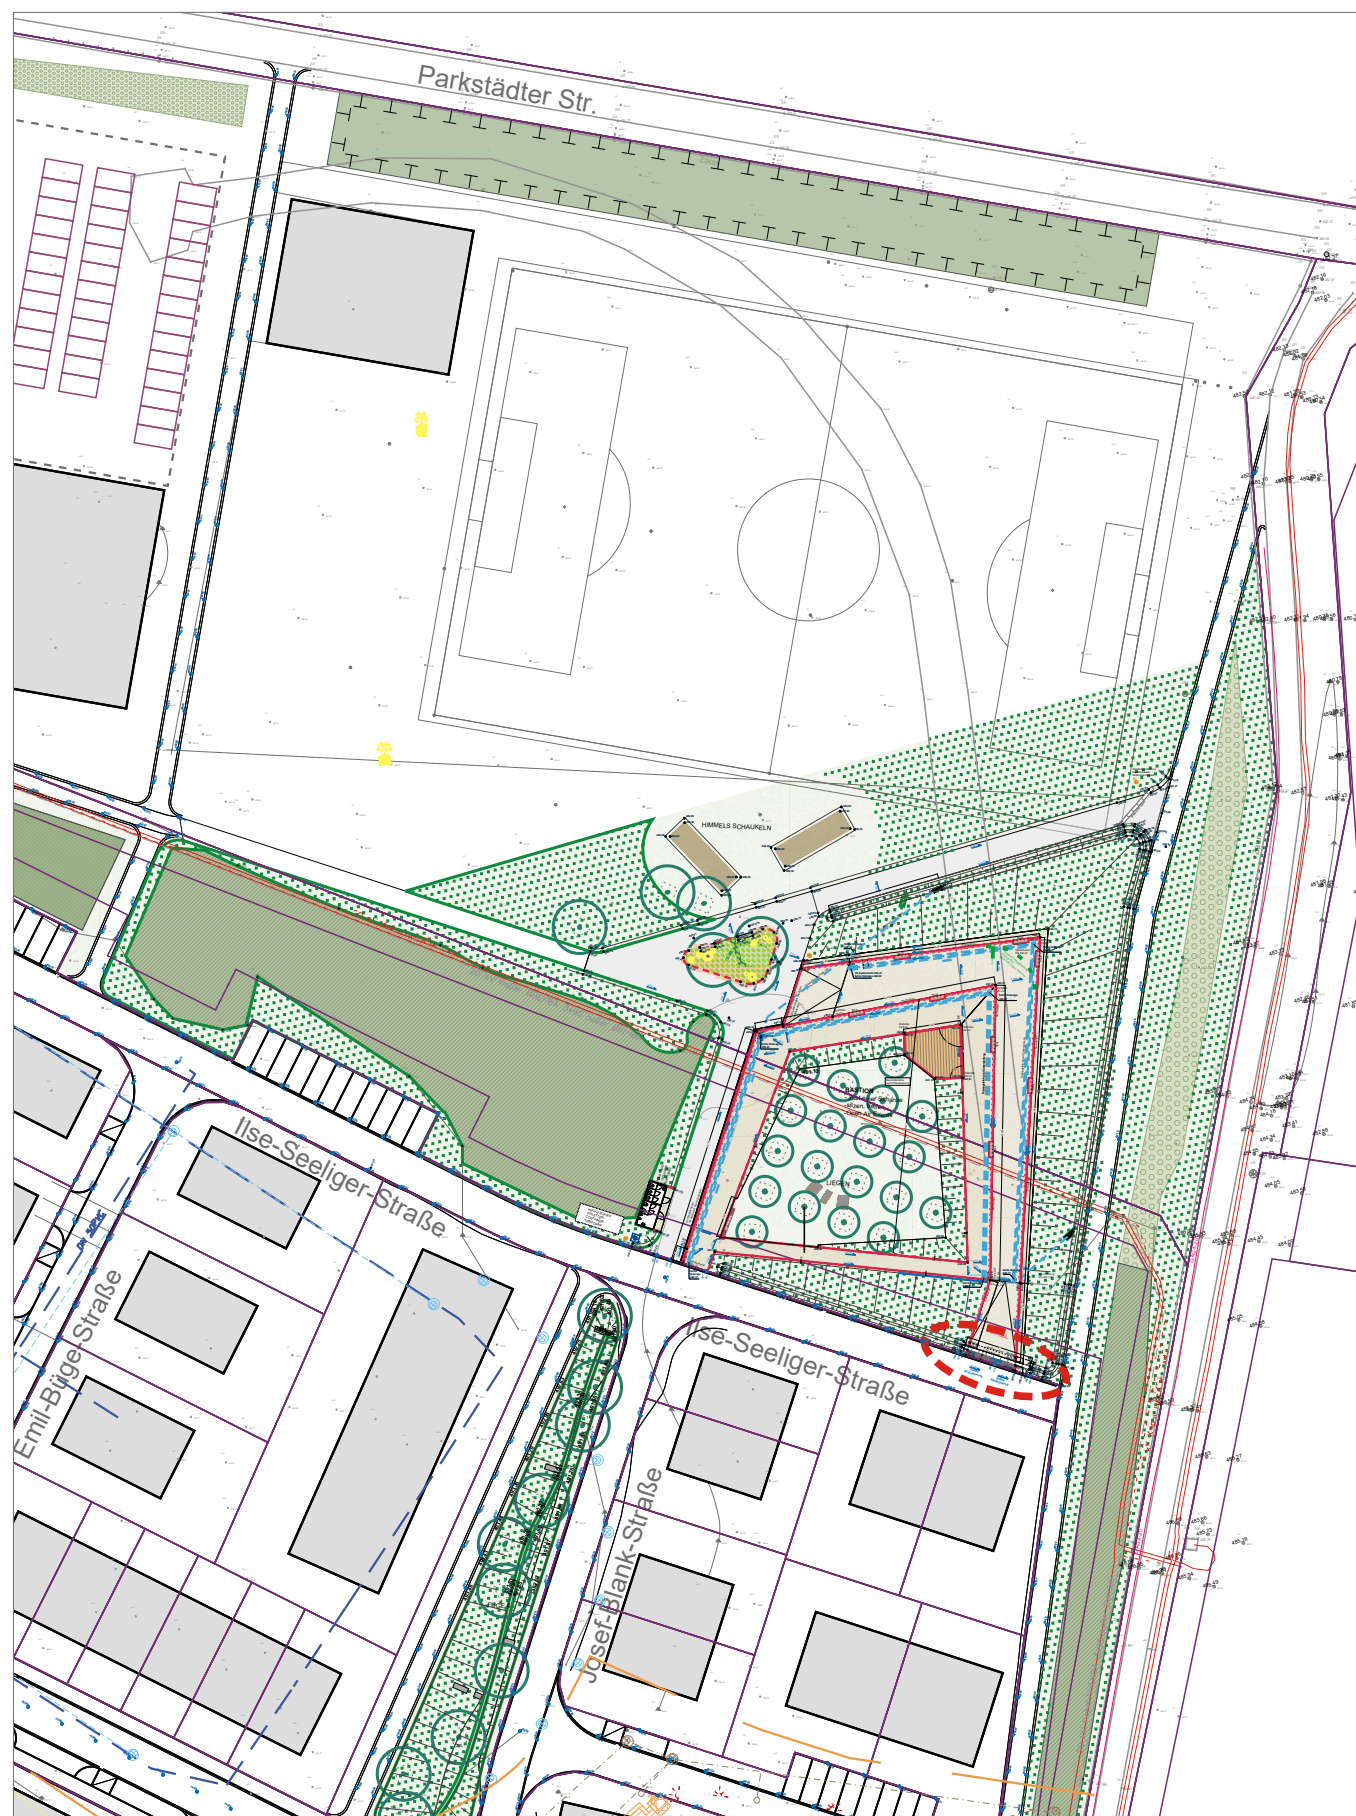

Übersicht Lageplan Bastion Nord M 1_1000

Die dargestellten Sparten sind nachrichtliche Übernahmen. Der Auftragnehmer ist verpflichtet, Pläne zur genauen Lage von Leitungen, Kabeln, Drähten, Kanälen, Bauwerken der Spartenträger, u. A. bei den jeweiligen Spartenträgern vor Baubeginn einzufordern. Maß- und Höhenangaben sind nur Richtwerte und sind vor Baubeginn zu klären. Alle angegebenen Maße und Höhen sind auf der Baustelle eigenverantwortlich zu prüfen.

PROJEKT NR./ PLANNR.				INDEX		
P6: 2461_W_BAS_L				B		
NR.	AND.	ERG.	ANMERKUNG	BEARR.	GEZ.	DATUM
A	-	-	-	-	-	30.06.2026
B	-	-	-	-	-	07.08.2026
C	-	-	-	-	-	-
D	-	-	-	-	-	-
E	-	-	-	-	-	-

Bauherrin:

Alfred-Delp-Quartier Donauwörth
Neugestaltung der Grün- und Freizeitanlagen

Bauherrschaft:

Grüne Kreisstadt Donauwörth
Rathausgasse 1, 86609 Donauwörth
stadt@donauwoerth.de

Anlage:

P6
Werkplanung
Bastion
Lageplan mit Umfeld

Planstabs:

1:100

Datum:

07.08.2026

Plangröße:

1400 x 900 mm

NORD

nur für den Bau