


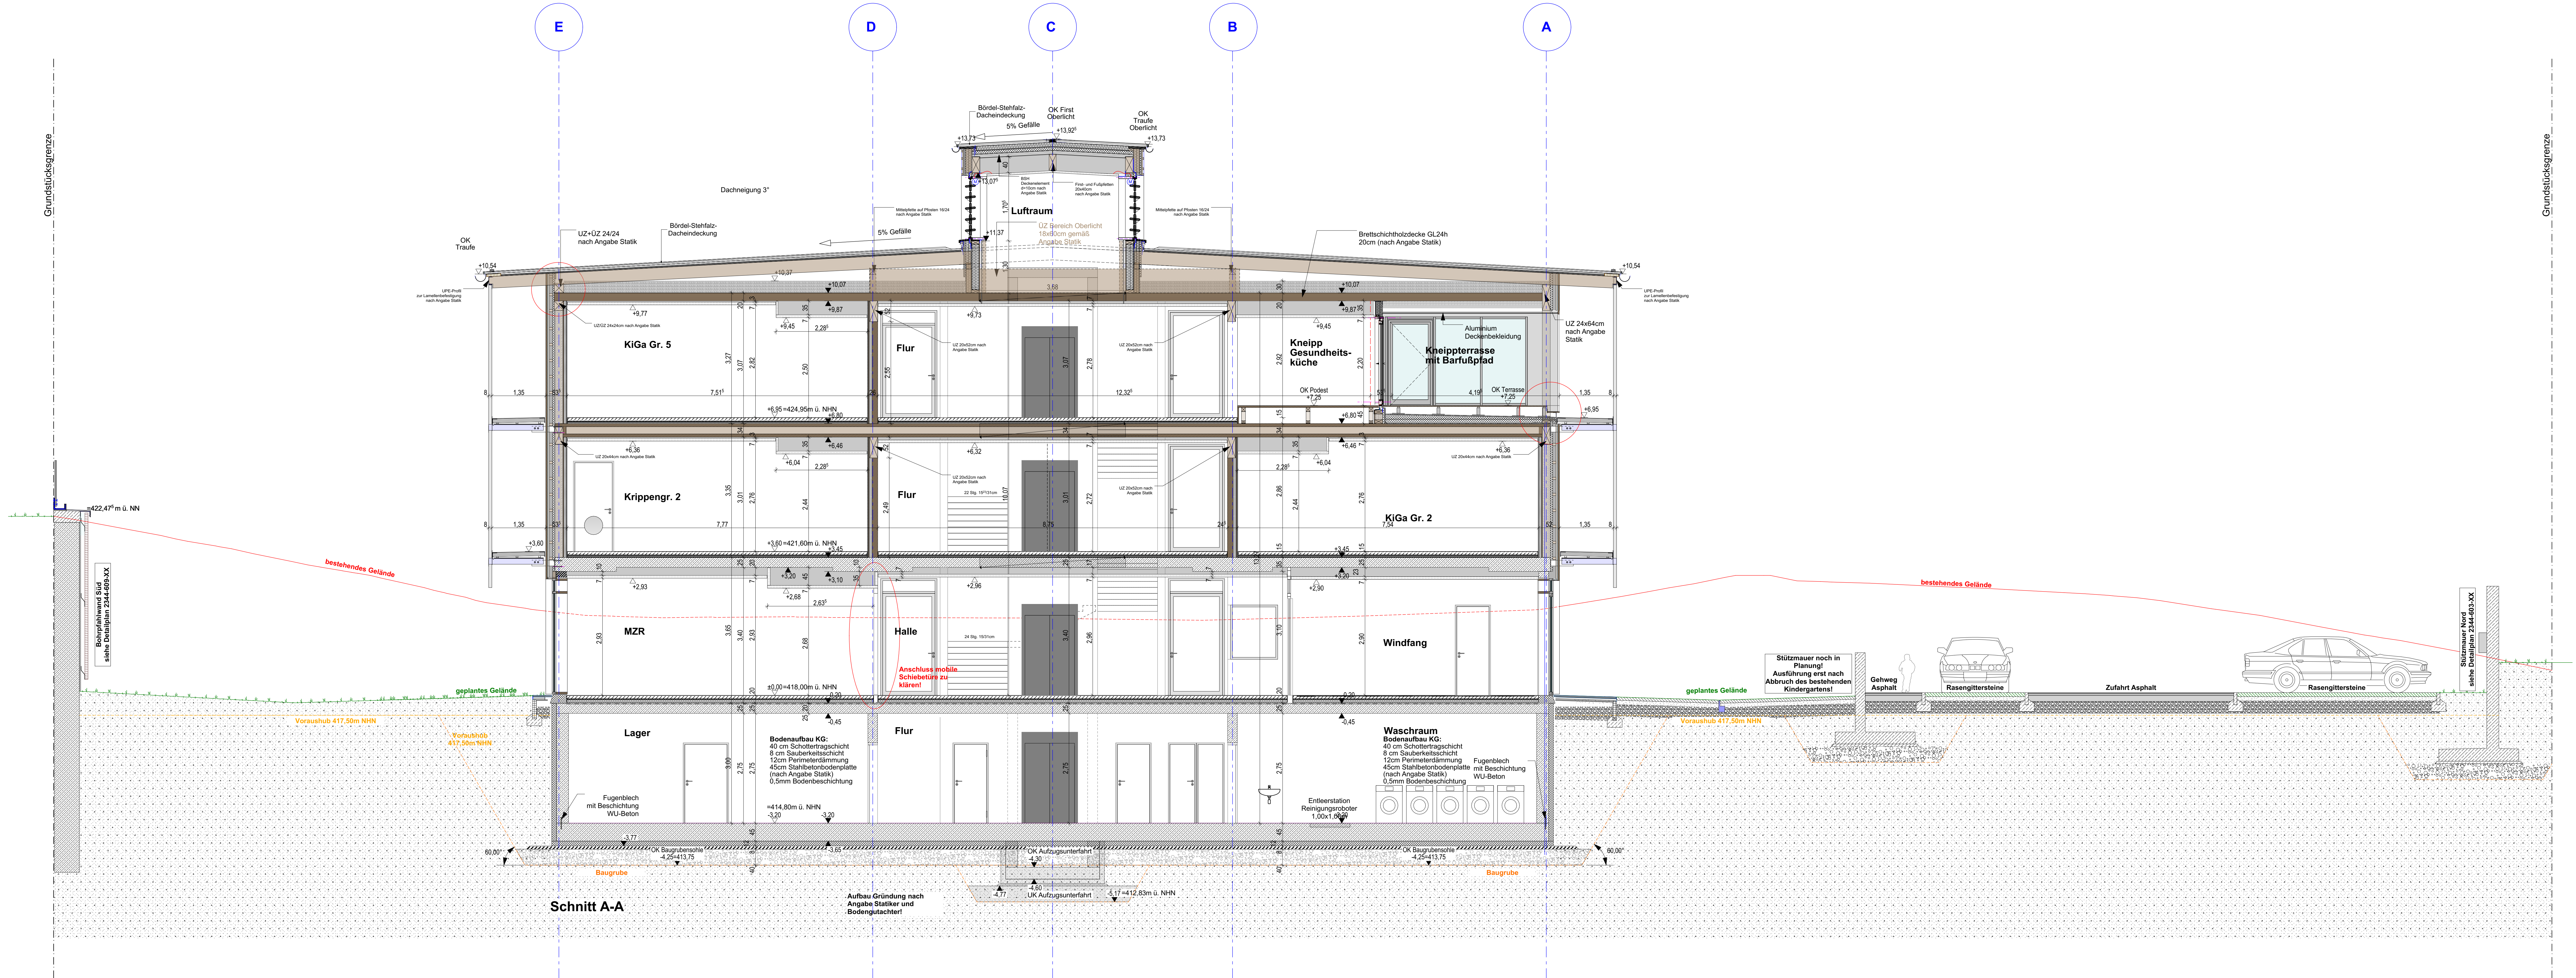

WICHTIGE HINWEISE

EBENHETITOLERANZEN FÜR FLÄCHEN

- von Böden nach DIN 18202 Tabelle 3, Zeile 4
- von Decken und Wänden nach DIN 18202 Tabelle 3, Zeile 6

AUSFÜHRUNG

- Die Ausführungspläne sind nur in Verbindung mit den gültigen Schal- und Bewehrungsplänen des Tragwerkplaners, sowie den Durchbruchplänen der Fachgenieure gültig und/oder den ergänzenden Angaben.
- Dehnungslagen sind nach Angabe Tragwerkplaner auszuführen.
- Anschlüsse von Mauerwerk an Stb-Wände oder Stb-Säulen über Anschlussachieren gemäß Statikplan und konstruktiver Erfordernis.
- Tünnhöhen, BRH Fenster und Brüstungen verstehen sich von OK fertiger Fußboden bis OK roher Sturz

PRÜFPFLICHTEN DES AUFTRAGNEHMER

- Sämtliche Maße sind vom AN eigenverantwortlich auf der Baustelle zu überprüfen. Abweichungen sind der Bauleitung unverzüglich anzuzeigen.
- Der Ausführende ist verpflichtet, den Auftraggeber auf etwaige Unstimmigkeiten der Ausführungsunterlagen hinzuweisen (VOR § 3.3.1, § 3.3). Es wird ausdrücklich darauf hingewiesen, dass im Ausführungsplan des Architekten keine vollständige Ausstattungsplanung eingezeichnet ist.

PLANGELTUNGSBEREICH / PLANDARSTELLUNG

- Der Plan ist nur gültig für den im Plankopf angegebenen Planinhalt und Planungsbereich. Angrenzende Bauteile / Planungsbereiche sind gesonderten Plänen zu entnehmen. Schnitte gelten jeweils nur bis zum festgelegten Grundriss
- Plan wurde in 3D erstellt. Daher stammende Kanten, sowie gedrehte Schraffuren innerhalb eines Bauteils stellen keine Arbeitslagen und Betonierabschnitte dar.
- Der Planinhalt ist auch bei digitaler Planübergabe nur für den Maßstab gültig, der für die Betrachtung als Papierausdruck gedacht ist. Informationsgewinn durch Digitales Hineinzoomen ist unzulässig.
- Detailspläne (z.B. zur Fassade) stellen i.H. "Systemplanungen" dar. Sie dienen als Grundlage für die fachspezifische Werkstatt-Montageplanung des AN. Hierbei sind sowohl die jeweiligen Herstellvorgaben zu beachten, als auch alle Konstruktionen auf Funktion, Dauerhaftigkeit und Bauphysik zu überprüfen. Dies gilt im besonderen Maße für stark herstell- und produktabhängige Planungen, wie z.B. Fassaden, Küchen, Schreiner Möbel etc.

BRANDSCHUTZ / FACHPLANUNGEN

- Dieser Plan gilt nur in Verbindung mit dem gültigen Brandschutznachweis (Textteil und Planteil). Der Brandschutz-nachweis ist selbstständig und eigenverantwortlich einzuholen. Aus diesem sind alle brandschutzrelevanten Angaben zu entnehmen, insbesondere bezüglich der Feuerwiderstandes von Bauteilen und Raumabschlüssen. Eventuell vorhandene brandschutzrelevante Darstellungen in den Architektenplänen sind rein informativ und erheben keinen Anspruch auf Vollständigkeit.
- Dieser Plan gilt nur in Verbindung mit den gültigen Ausführungsplänen der Fachplaner (HLS / ELT / Küche / etc.), sowie mit den gültigen Tragplänen Montageplanungen der Fachplaner (Fassadenbau / Küchenbau / ...). Sämtliche Ausführungen der Fachplanungen haben nach deren festgelegten Plänen zu erfolgen unter Anweisung der Fachbauleitung. Die bezüglich Angaben im Architektenplan sind rein informativ. Unstimmigkeiten sind unverzüglich der Bauleitung anzuzeigen.

ÄNDERUNGEN

LEGENDE

Angaben Aussparungen	Abkürzungen	Angaben Brandschutz	Angaben Materialien
DD Deckendurchbruch DA Deckenaussparung DS Deckenschlitz WD Wanddurchbruch WA Wandaussparung WS Wandschlitz senk. WW Wandschlitz waag. FBD Fußbodendurchbr. FD Fundamentdurchbr. FA Fundamentaussp. FS Fundamentschlitz	H Heizung L Lüftung S Sanitär E Elektro G Gas BR Brüsthöhe L OKF LS Lichtschacht n.n. n.n. n.n. n.n.	vds vollwandig, dicht + selbstschließend rd rauchdicht fb feuerhemmend G Gas BR Brüsthöhe L OKF LS Lichtschacht n.n. n.n. n.n. n.n.	Stahlbeton Gieße nach Statik Betonfertigteil unbewehrter Beton Mauerwerk Leichtbaupanel Leichtbaupanel (hohl) Wärmedämm. (weich) HWN Heizkörpermaße Abbruch n.n. n.n. n.n. n.n.
▼ Kote Rohbau OKF / UKF ▽ Kote Ausbau OKF / UKF	FFB Fertigfußboden		

ÜBERSICHT

Neubau einer 10-gruppigen Kindertagesstätte mit Abbruch des bestehenden Kindergartens Schneegarten 8, 86609 Donaueschingen
Gemarkung Donaueschingen Flur-Nr. 699/8, 699/5, 699/11, 702/6, 2163/4

BAUHERR
Stadt Donaueschingen
Herrn Jürgen Bode
Rathausgasse 1
86609 Donaueschingen

ARCHITEKT / PLANUNG

± 0,00 = +18,00 m NN
= OK FFB EG

Ausführungsplanung

PLANNAMME
Schnitt AA

PLANNR.
2344-553-05

DATUM
21.01.2026

MASS-STAB
1:50

Schnitt AA
Dateiname: 2344-KT's Schneegarten Donaueschingen_Ausführungsplanung_20260112
Projektor: PPRP
Plangröße: 841 x 594 mm
Unbearbeitet nach DIN 94, Abschnitt 2.1