




AK01.1

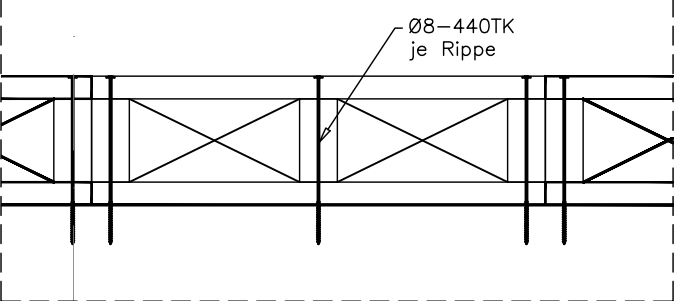


AK01.2

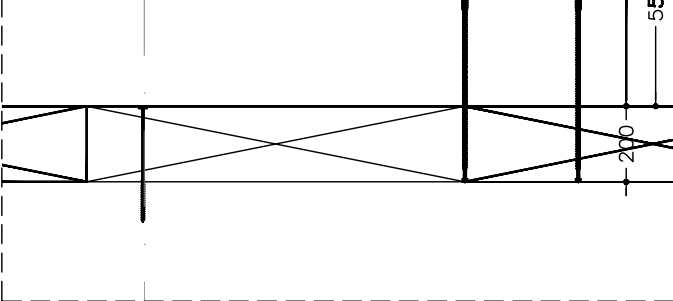


AK02

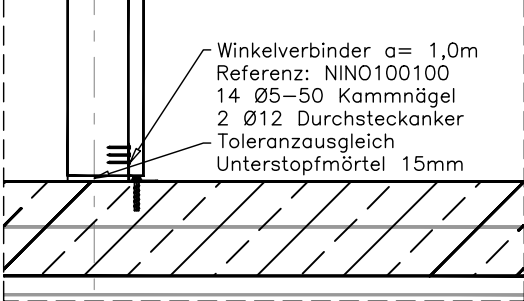


AK04

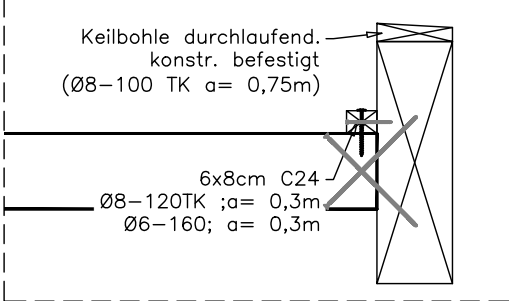


HK01

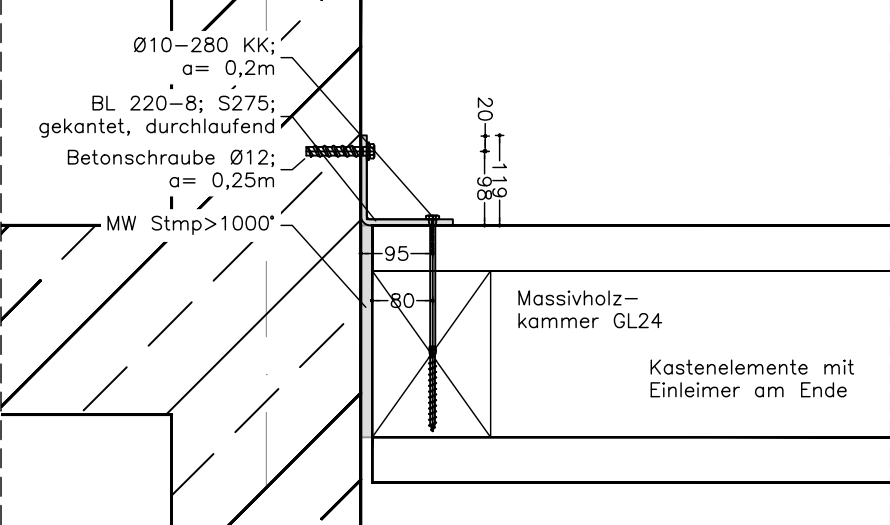


HK02

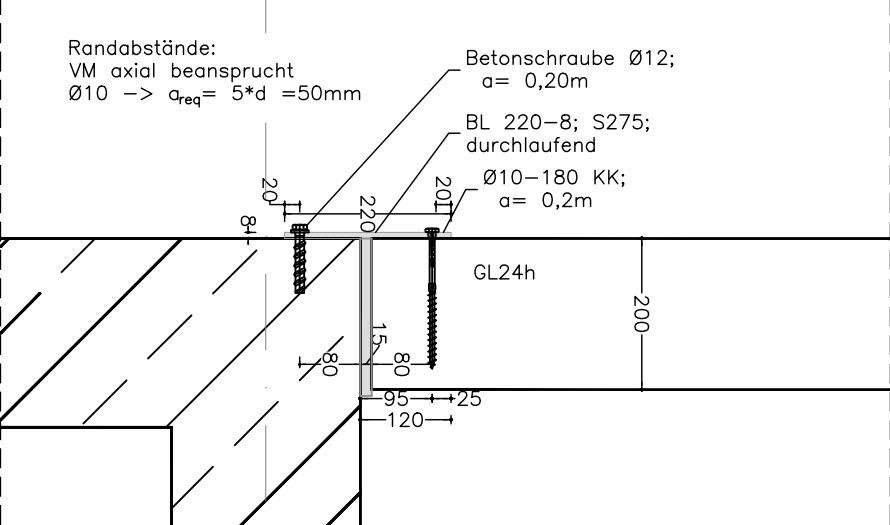


HK03

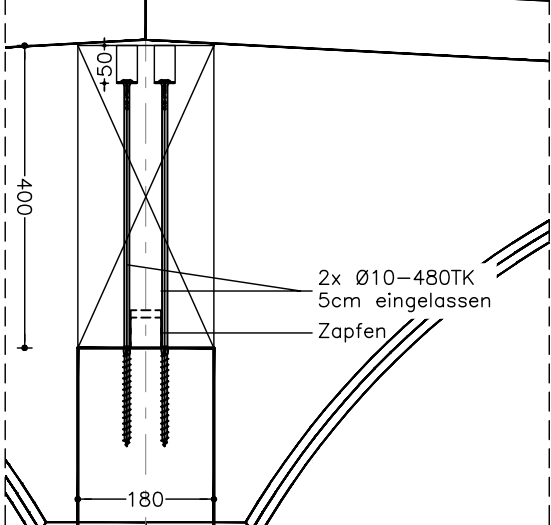


HK04

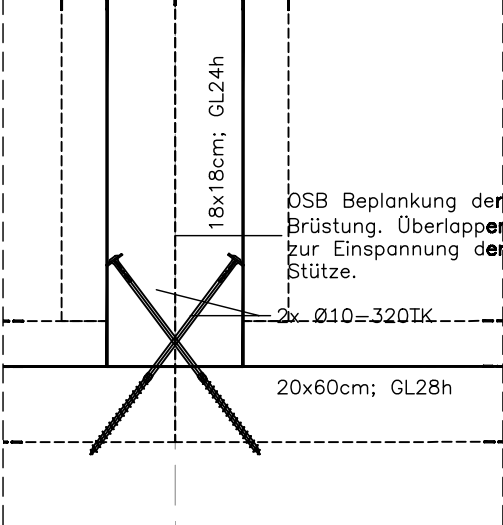


HK05

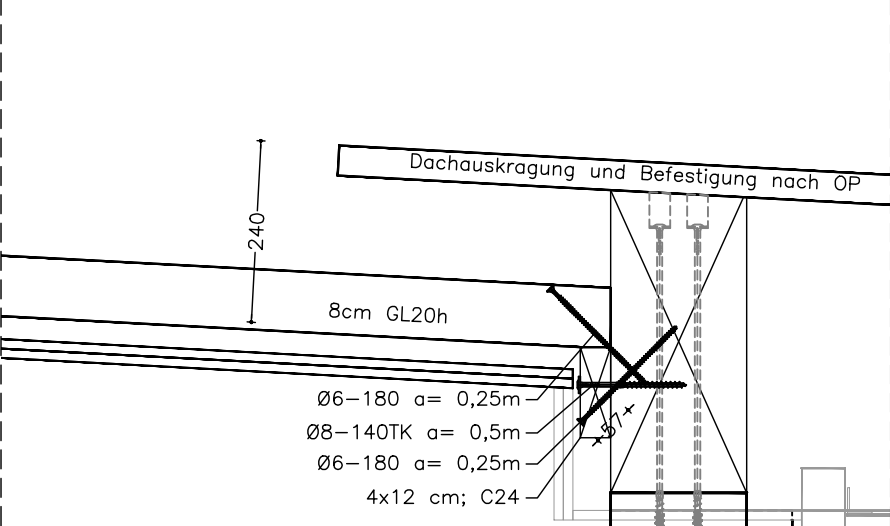


HK06

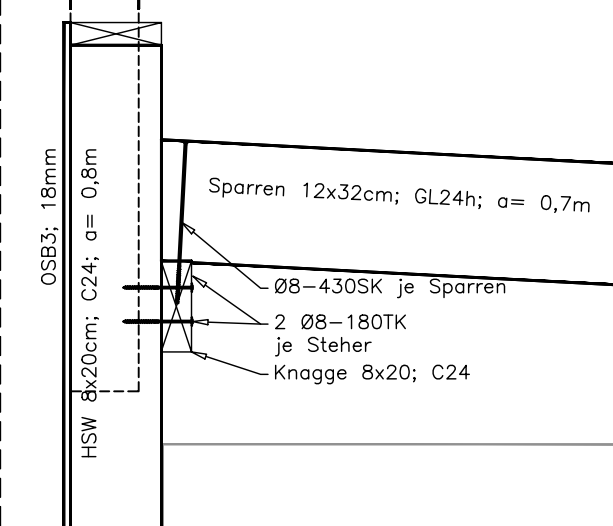

HK06.1

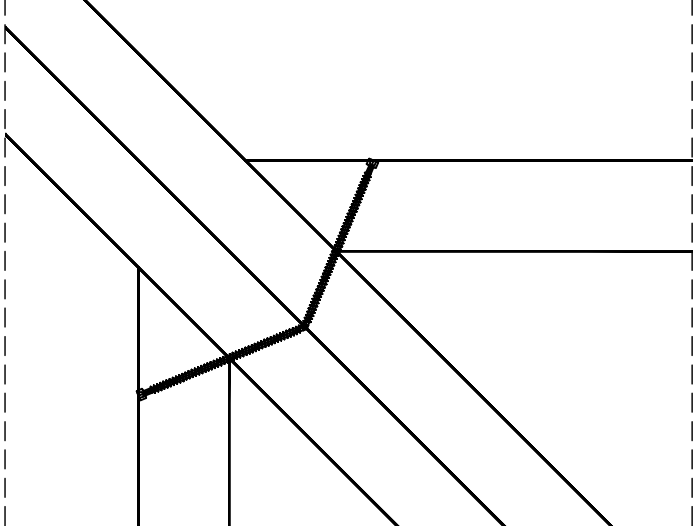












HK07

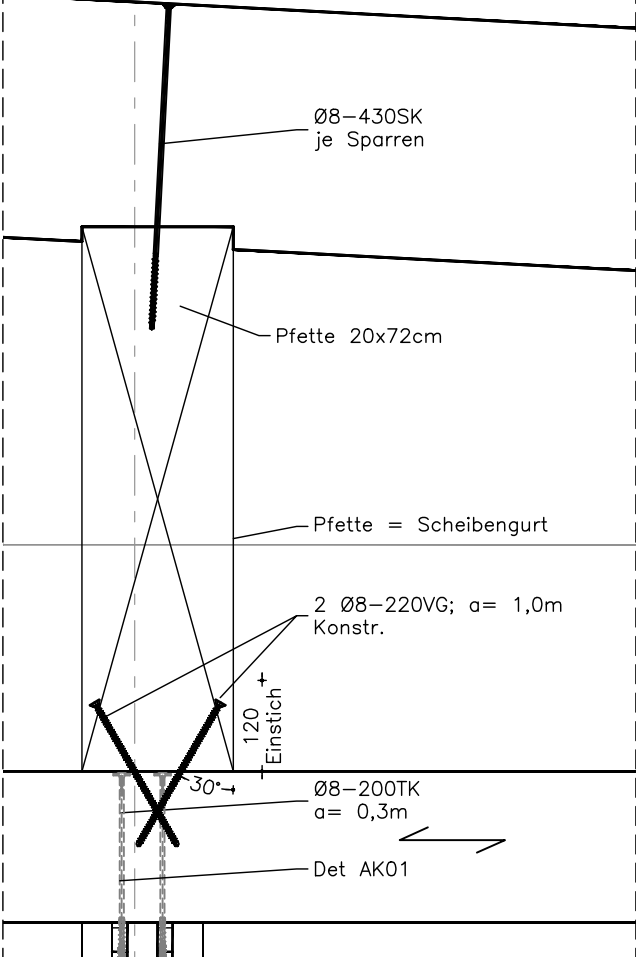

Holzbauschraubenreferenz ETA11/0190 (sofern nicht explizit anderweitig beschrieben):
TK – Teller- oder Scheibenkopf
VG – Vollgewinde
TG – Teilgewinde, Senkkopf
KK – Kombikopf

Abweichungswünsche von Verbindungsmittel und / oder Geometrien sind vom AN auf Gleichwertigkeit nachzuweisen.
Verbindungsmittel zur Montage und Lagesicherung sind vom AN zu planen und kalkulieren.







Projekt	Gez.:	04.08.2026
- Kita Donauwörth	aktuell:	04.08.2026
Planinhalt	Plannummer	Index
Holzkonstruktion - Details	TWP 5-RD01	02
M 1:125		

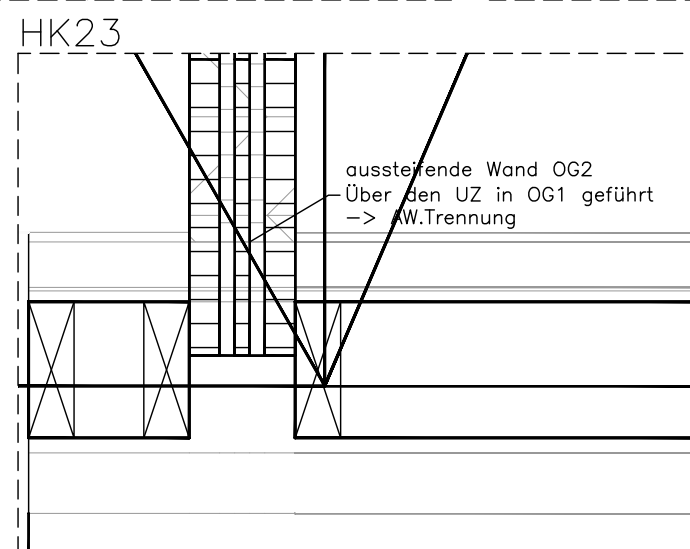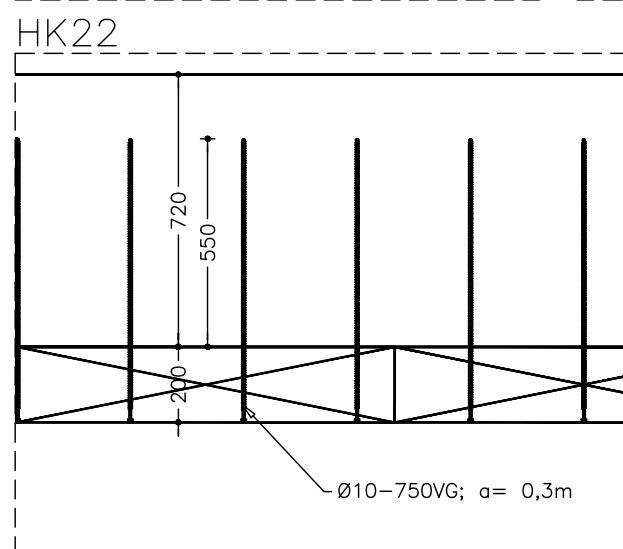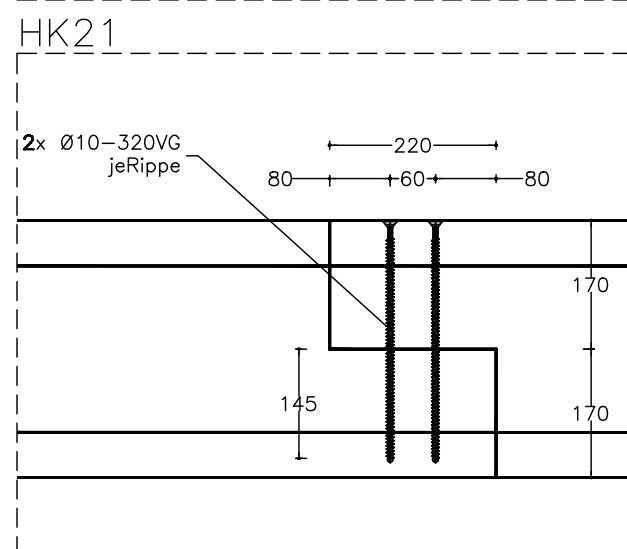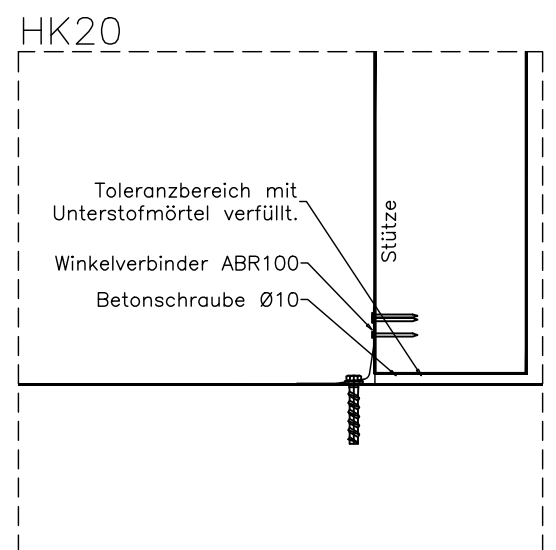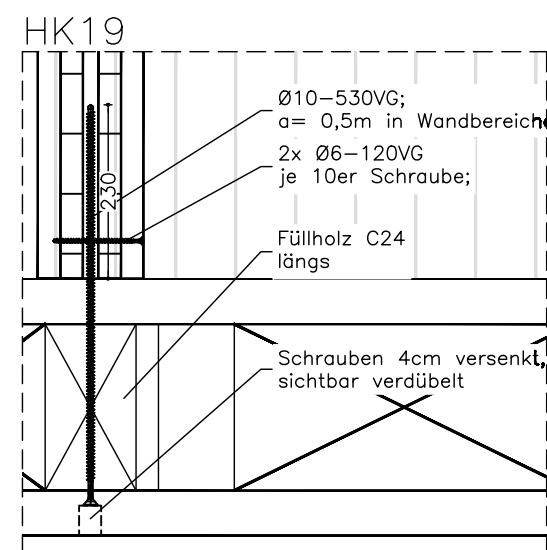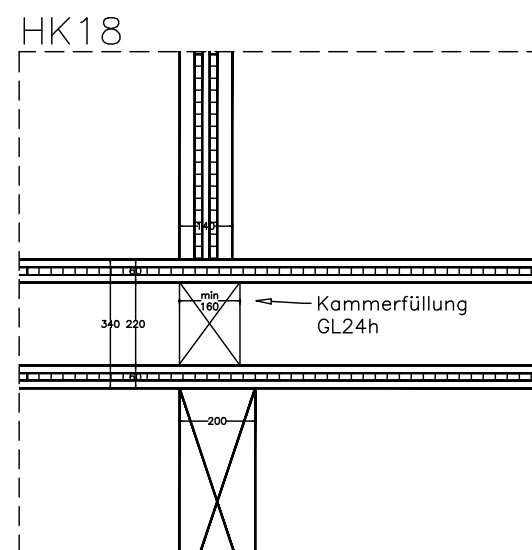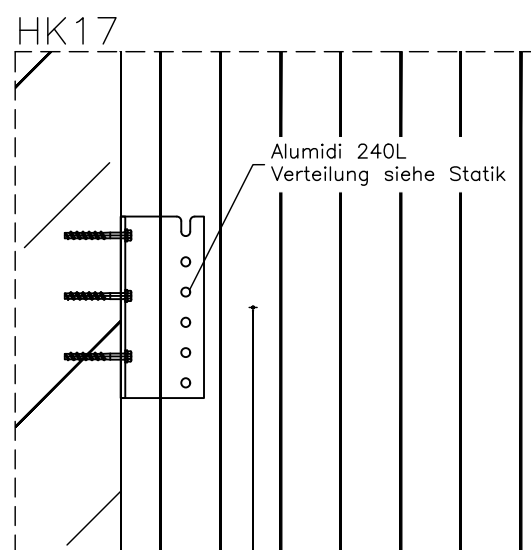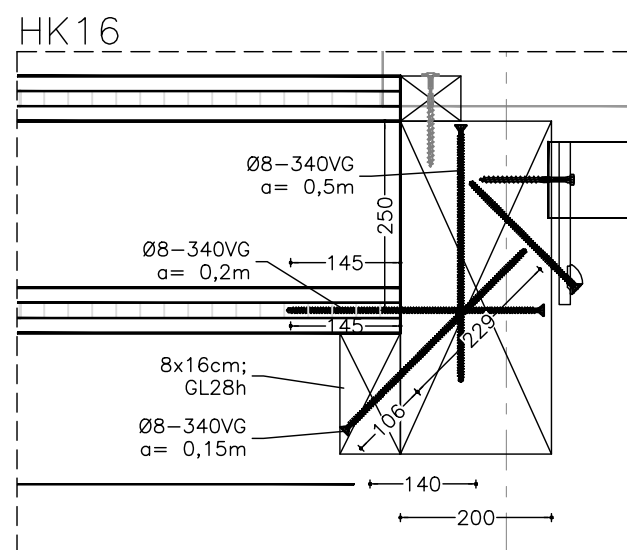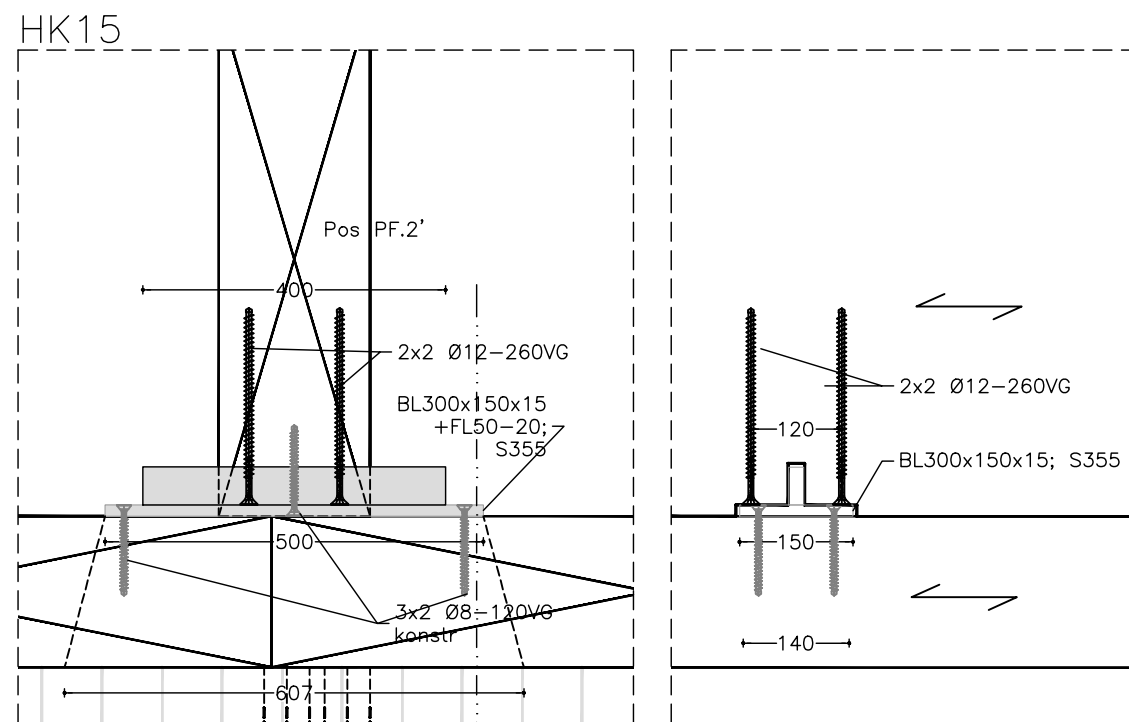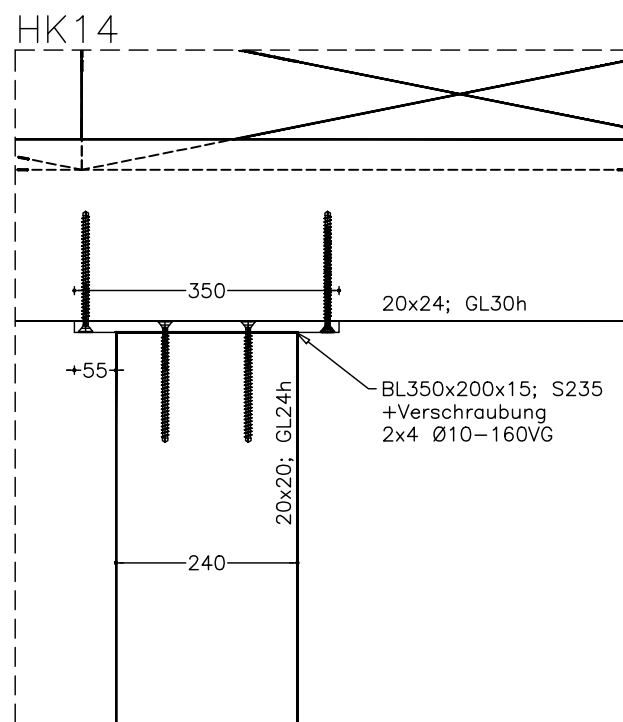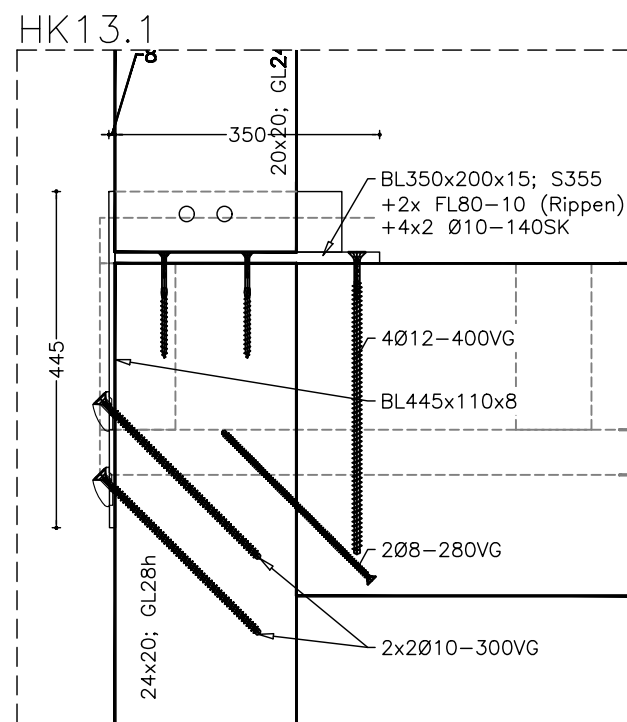

Holzbauschraubenreferenz ETA11/0190 (sofern nicht
explizit anderweitig beschrieben):
TK – Teller– oder Scheibenkopf
VG – Vollgewinde
TG – Teilgewinde, Senkkopf
KK – Kombikopf

Abweichungswünsche von Verbindungsmittel und / oder Geometrien sind vom AN auf Gleichwertigkeit nachzuweisen.
Verbindungsmittel zur Montage und Lagesicherung sind vom AN zu planen und kalkulieren.


Projekt	Gez.: 04.08.2026	
- Kita Donauwörth	aktuell: 04.08.2026	
Planinhalt	Plannummer	Index
Holzkonstruktion - Details	TWP 5-RD03	02
M 1:10 1:20		

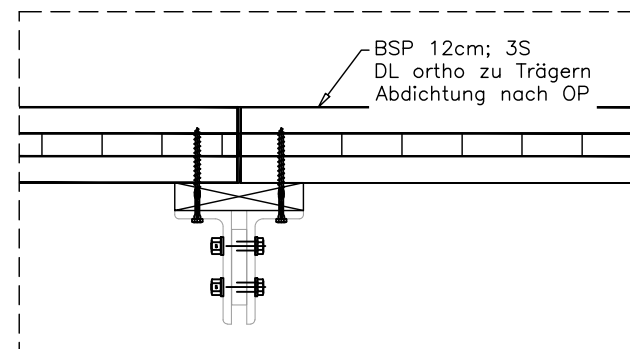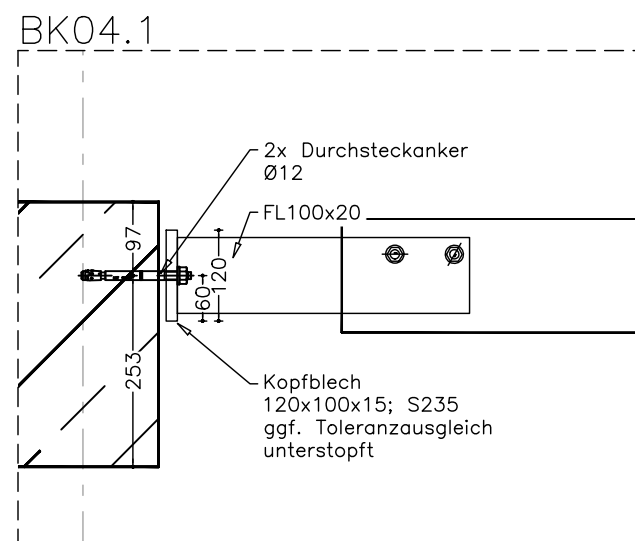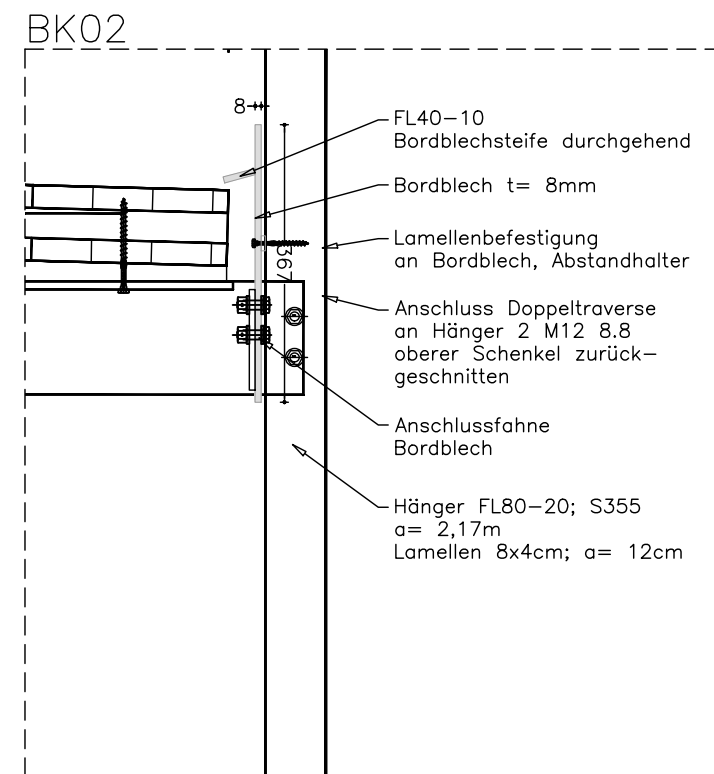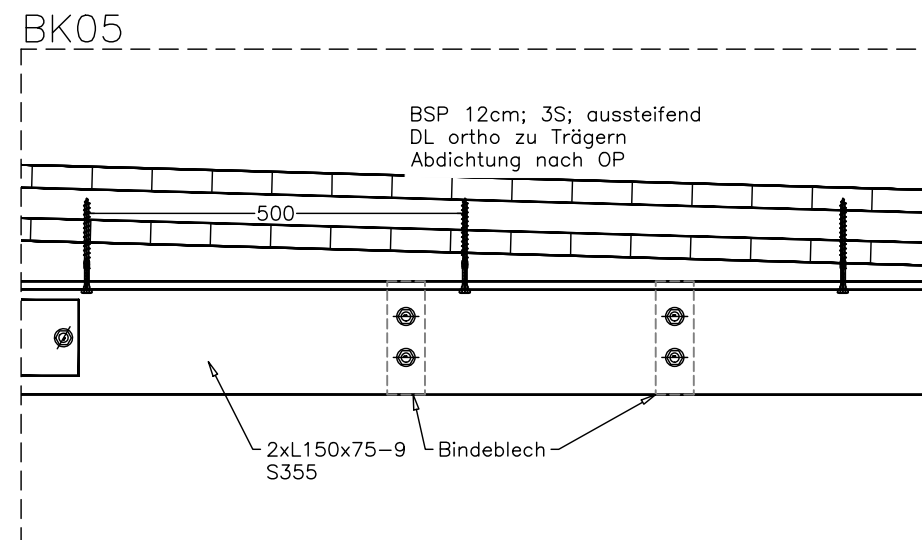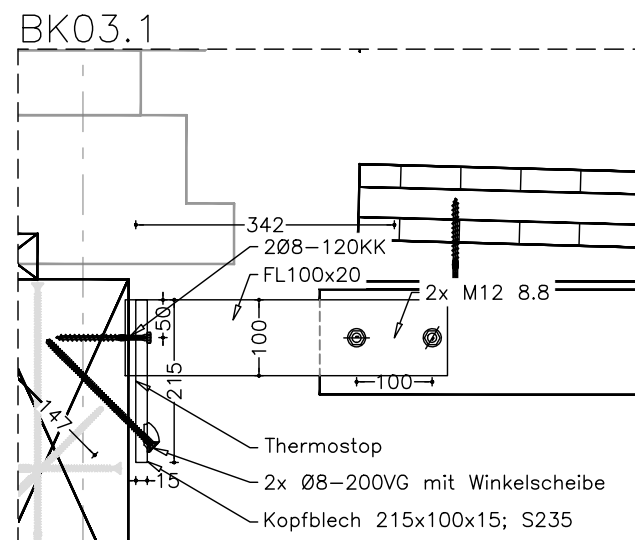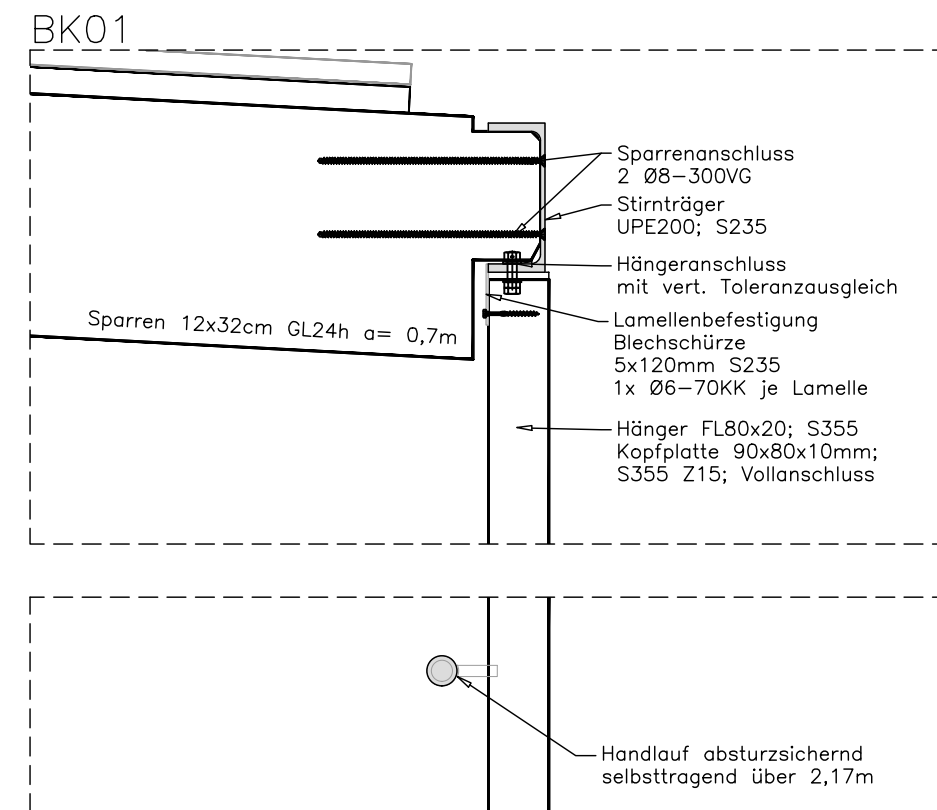

Holzbauschraubenreferenz ETA11/0190 (sofern nicht explizit anderweitig beschrieben):
TK – Teller– oder Scheibenkopf
VG – Vollgewinde
TG – Teilgewinde, Senkkopf
KK – Kombikopf

Abweichungswünsche von Verbindungsmittel und / oder Geometrien sind vom AN auf Gleichwertigkeit nachzuweisen.
Verbindungsmittel zur Montage und Lagesicherung sind vom AN zu planen und kalkulieren.
Alle Stahlbau Schraubengarnituren M12 8.8


Projekt	Gez.:	04.08.2026
- Kita Donauwörth	aktuell:	04.08.2026
Planinhalt	Plannummer	Index
Stahlbaukonstruktion - Leitdetails	TWP 5-RD04	02
M 1:10		

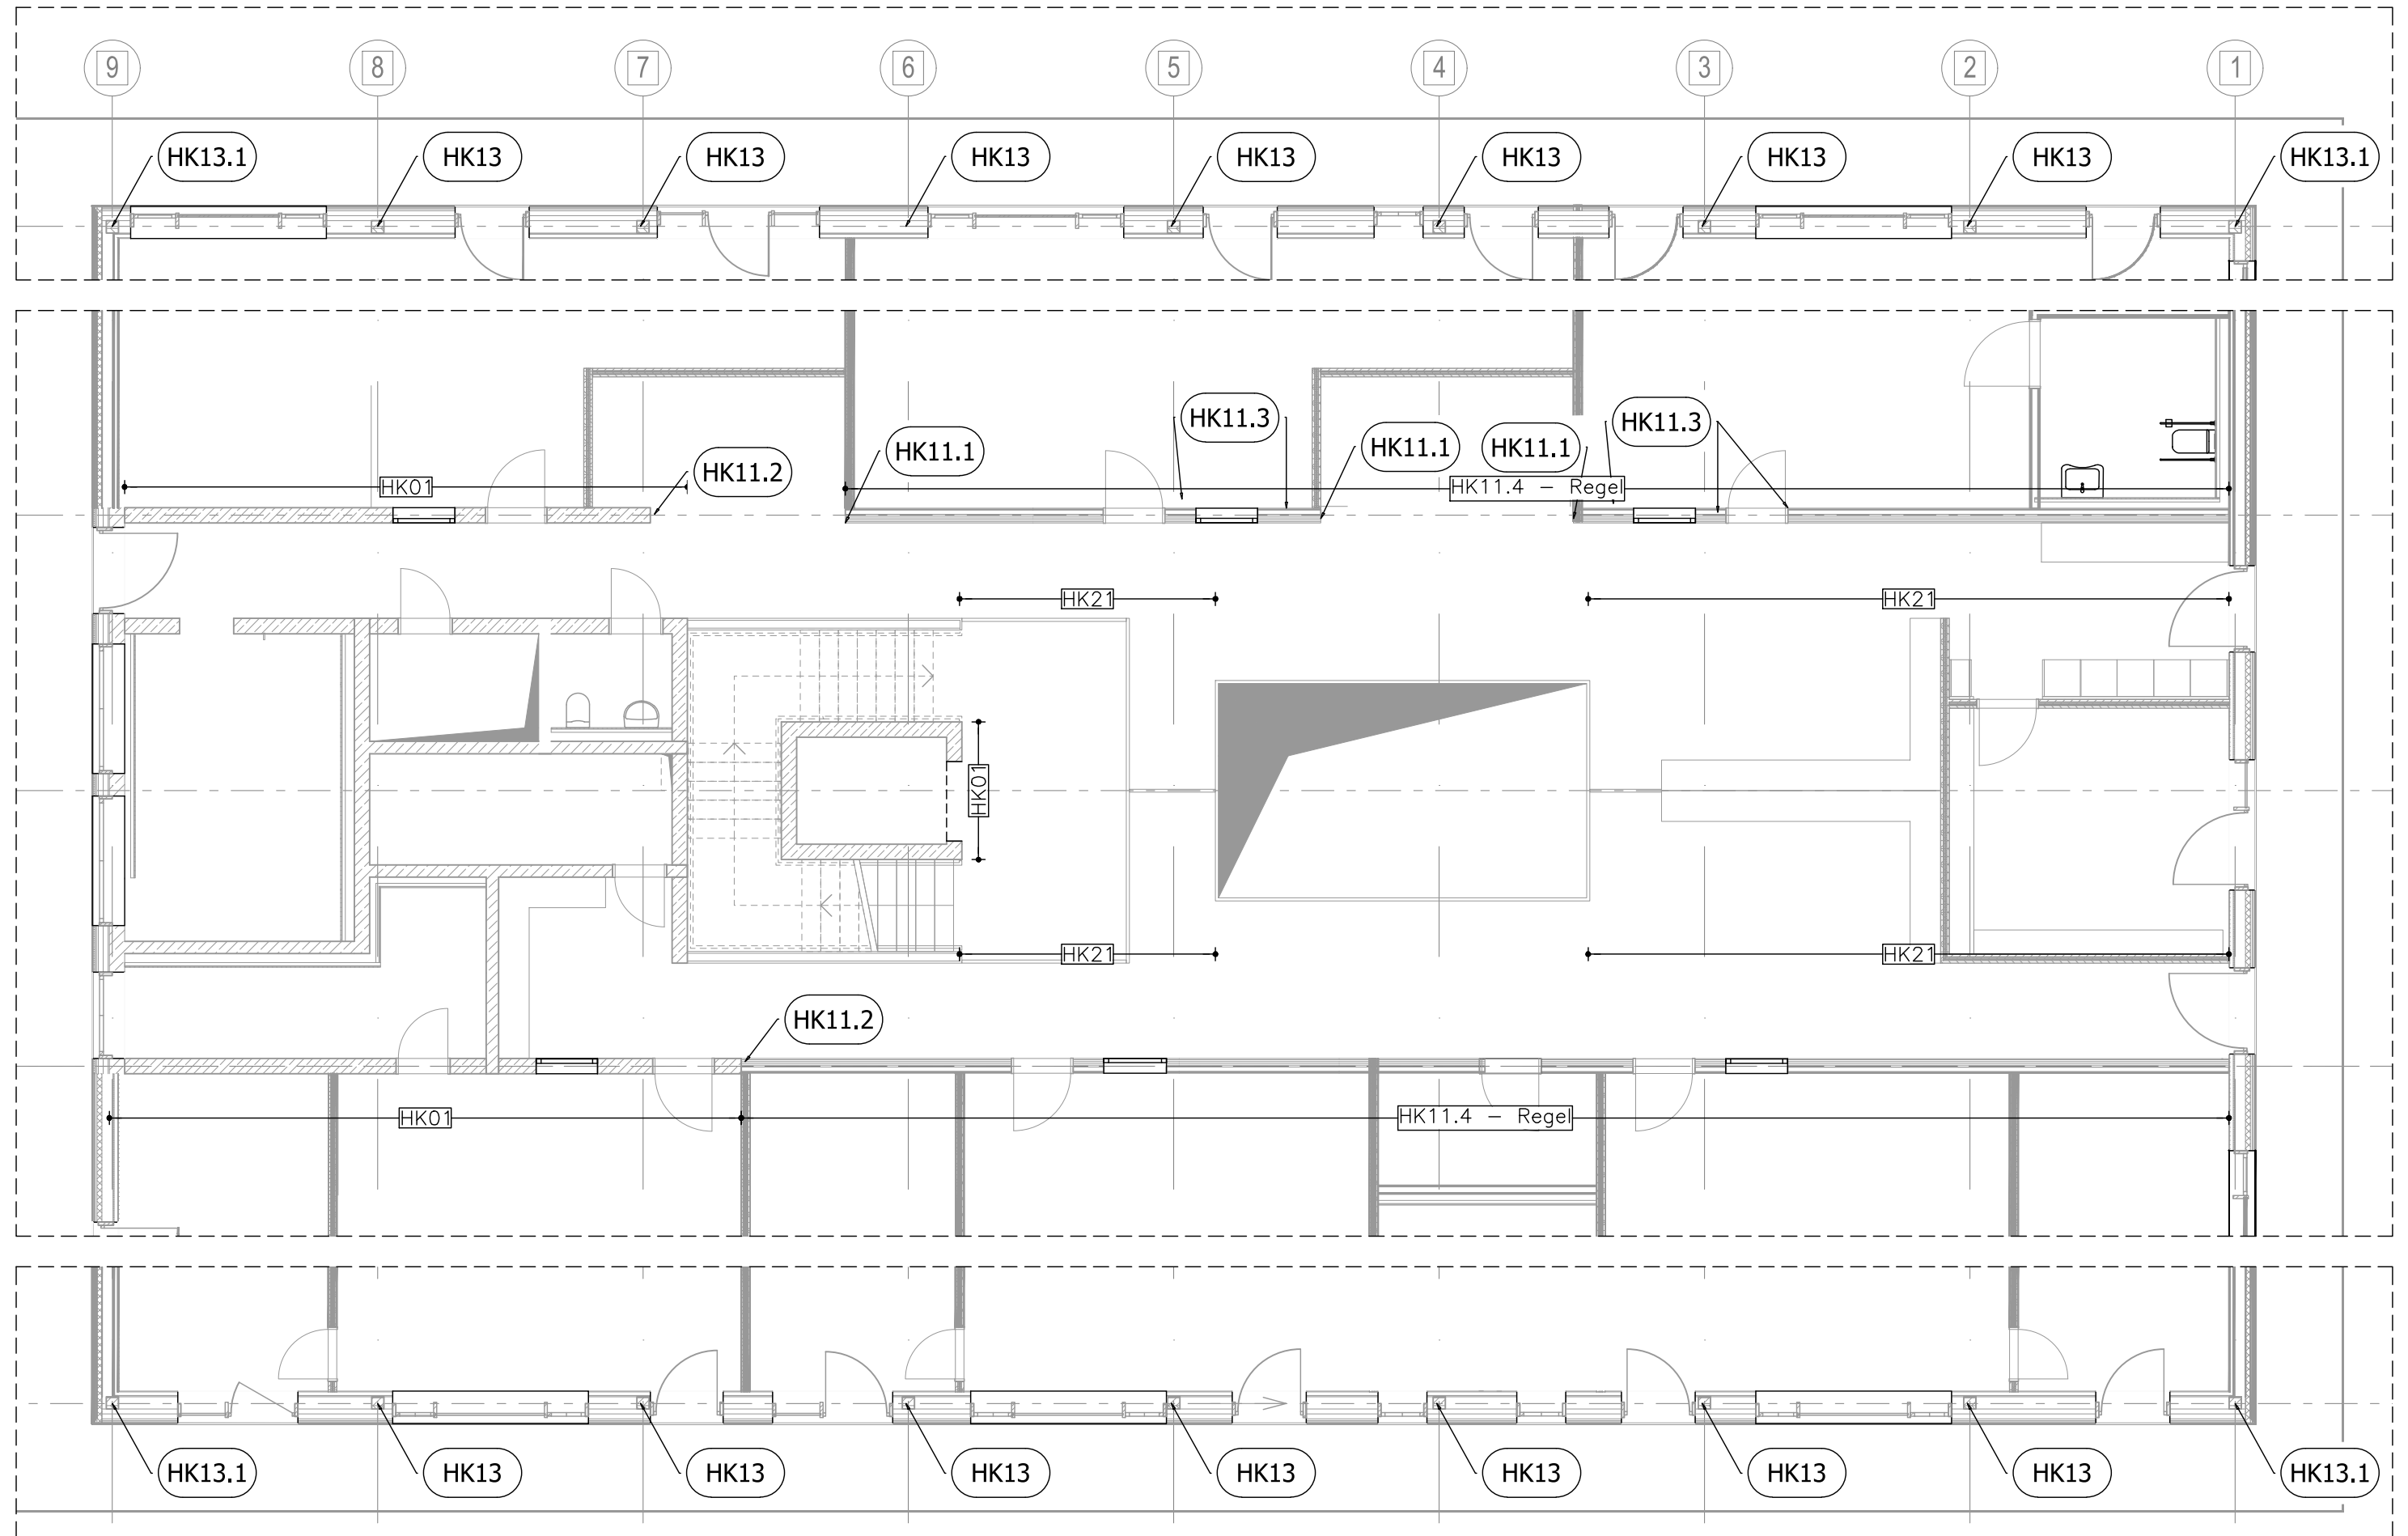

Holzbauschraubenreferenz ETA11/0190 (sofern nicht
explizit anderweitig beschrieben):
TK – Teller– oder Scheibenkopf
VG – Vollgewinde
TG – Teilgewinde, Senkkopf
KK – Kombikopf

Abweichungswünsche von Verbindungsmittel und / oder
Geometrien sind vom AN auf Gleichwertigkeit
nachzuweisen.
Verbindungsmittel zur Montage und Lagesicherung sind
vom AN zu planen und kalkulieren.

Projekt	- Kita Donauwörth	Gez.:	04.08.2026
Planinhalt	OG1 Regeldetails	aktuell:	04.08.2026
Übersicht	M 1:200	Plannummer	TWP 5-RD Ü10
		Index	01

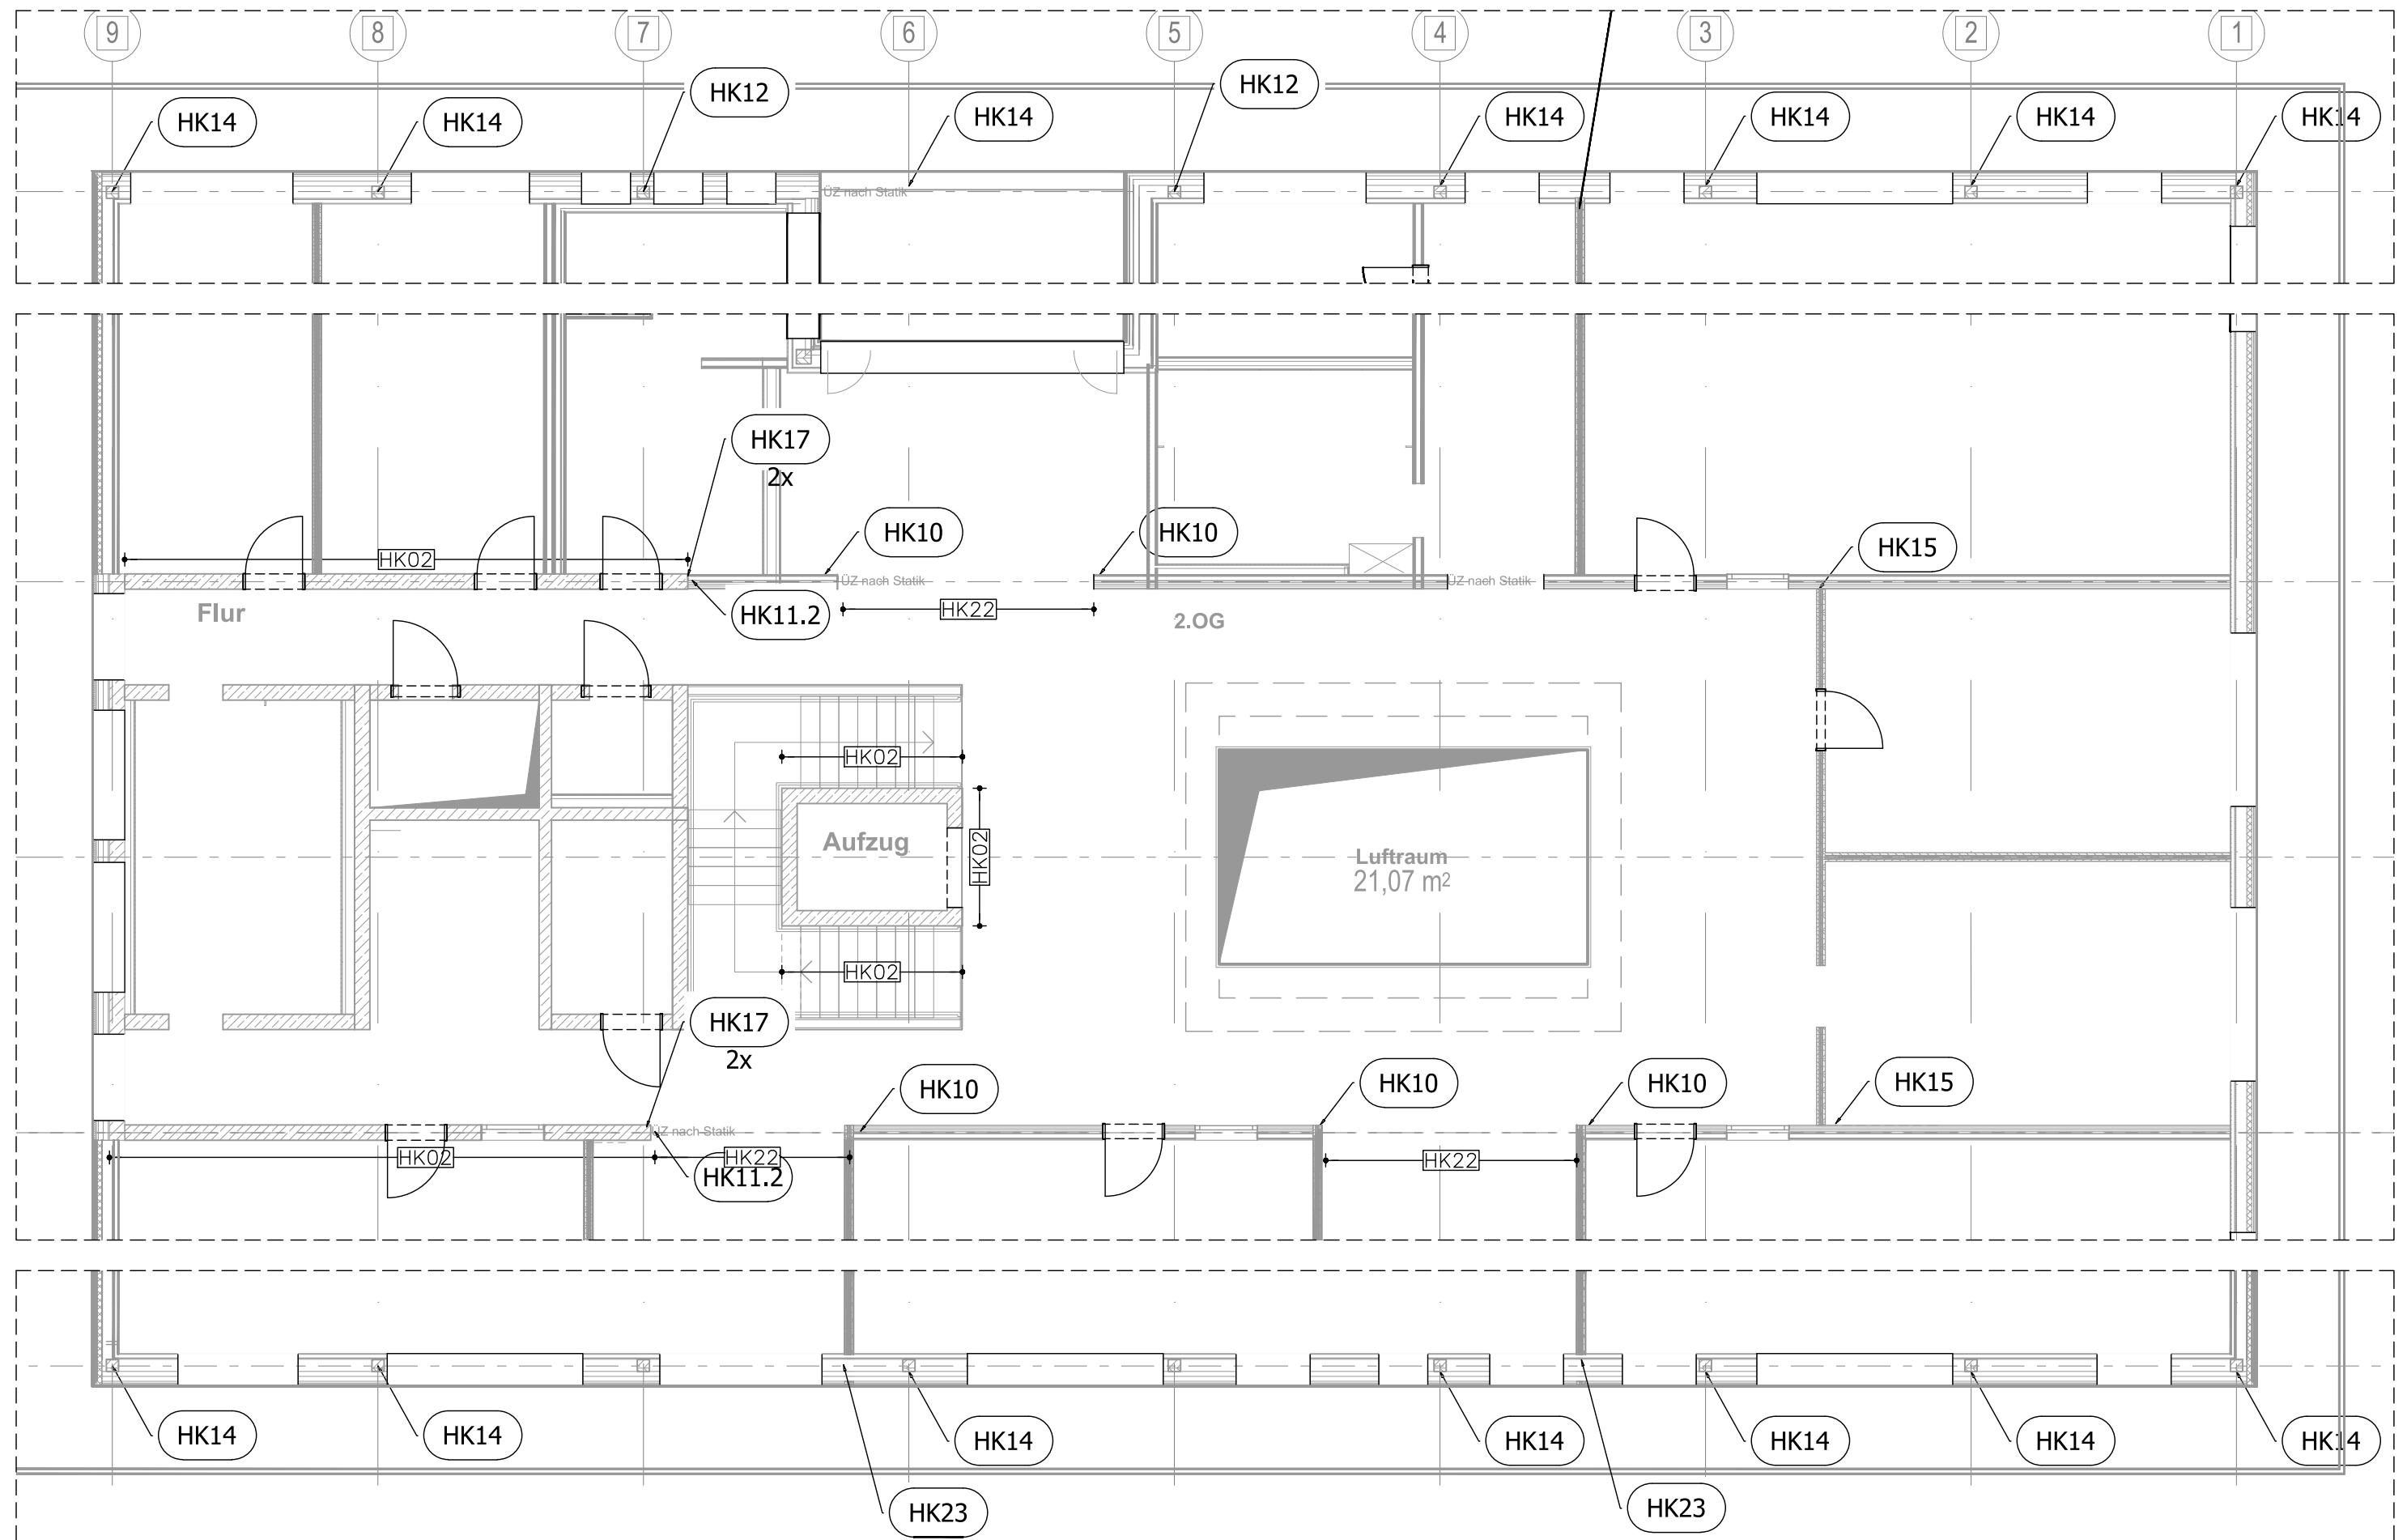


Holzbauschraubenreferenz ETA11/0190 (sofern nicht explizit anderweitig beschrieben):
 TK – Teller– oder Scheibenkopf
 VG – Vollgewinde
 TG – Teilgewinde, Senkkopf
 KK – Kombikopf

Abweichungswünsche von Verbindungsmittel und / oder Geometrien sind vom AN auf Gleichwertigkeit nachzuweisen.
 Verbindungsmittel zur Montage und Lagesicherung sind vom AN zu planen und kalkulieren.

Projekt	- Kita Donauwörth	Gez.:	04.08.2026
aktuell:		aktuell:	04.08.2026
Planinhalt	OG2 Regeldetails	Plannummer	TWP 5-RD Ü20
Übersicht	M 1:200	Index	00


Aussteifung OG1

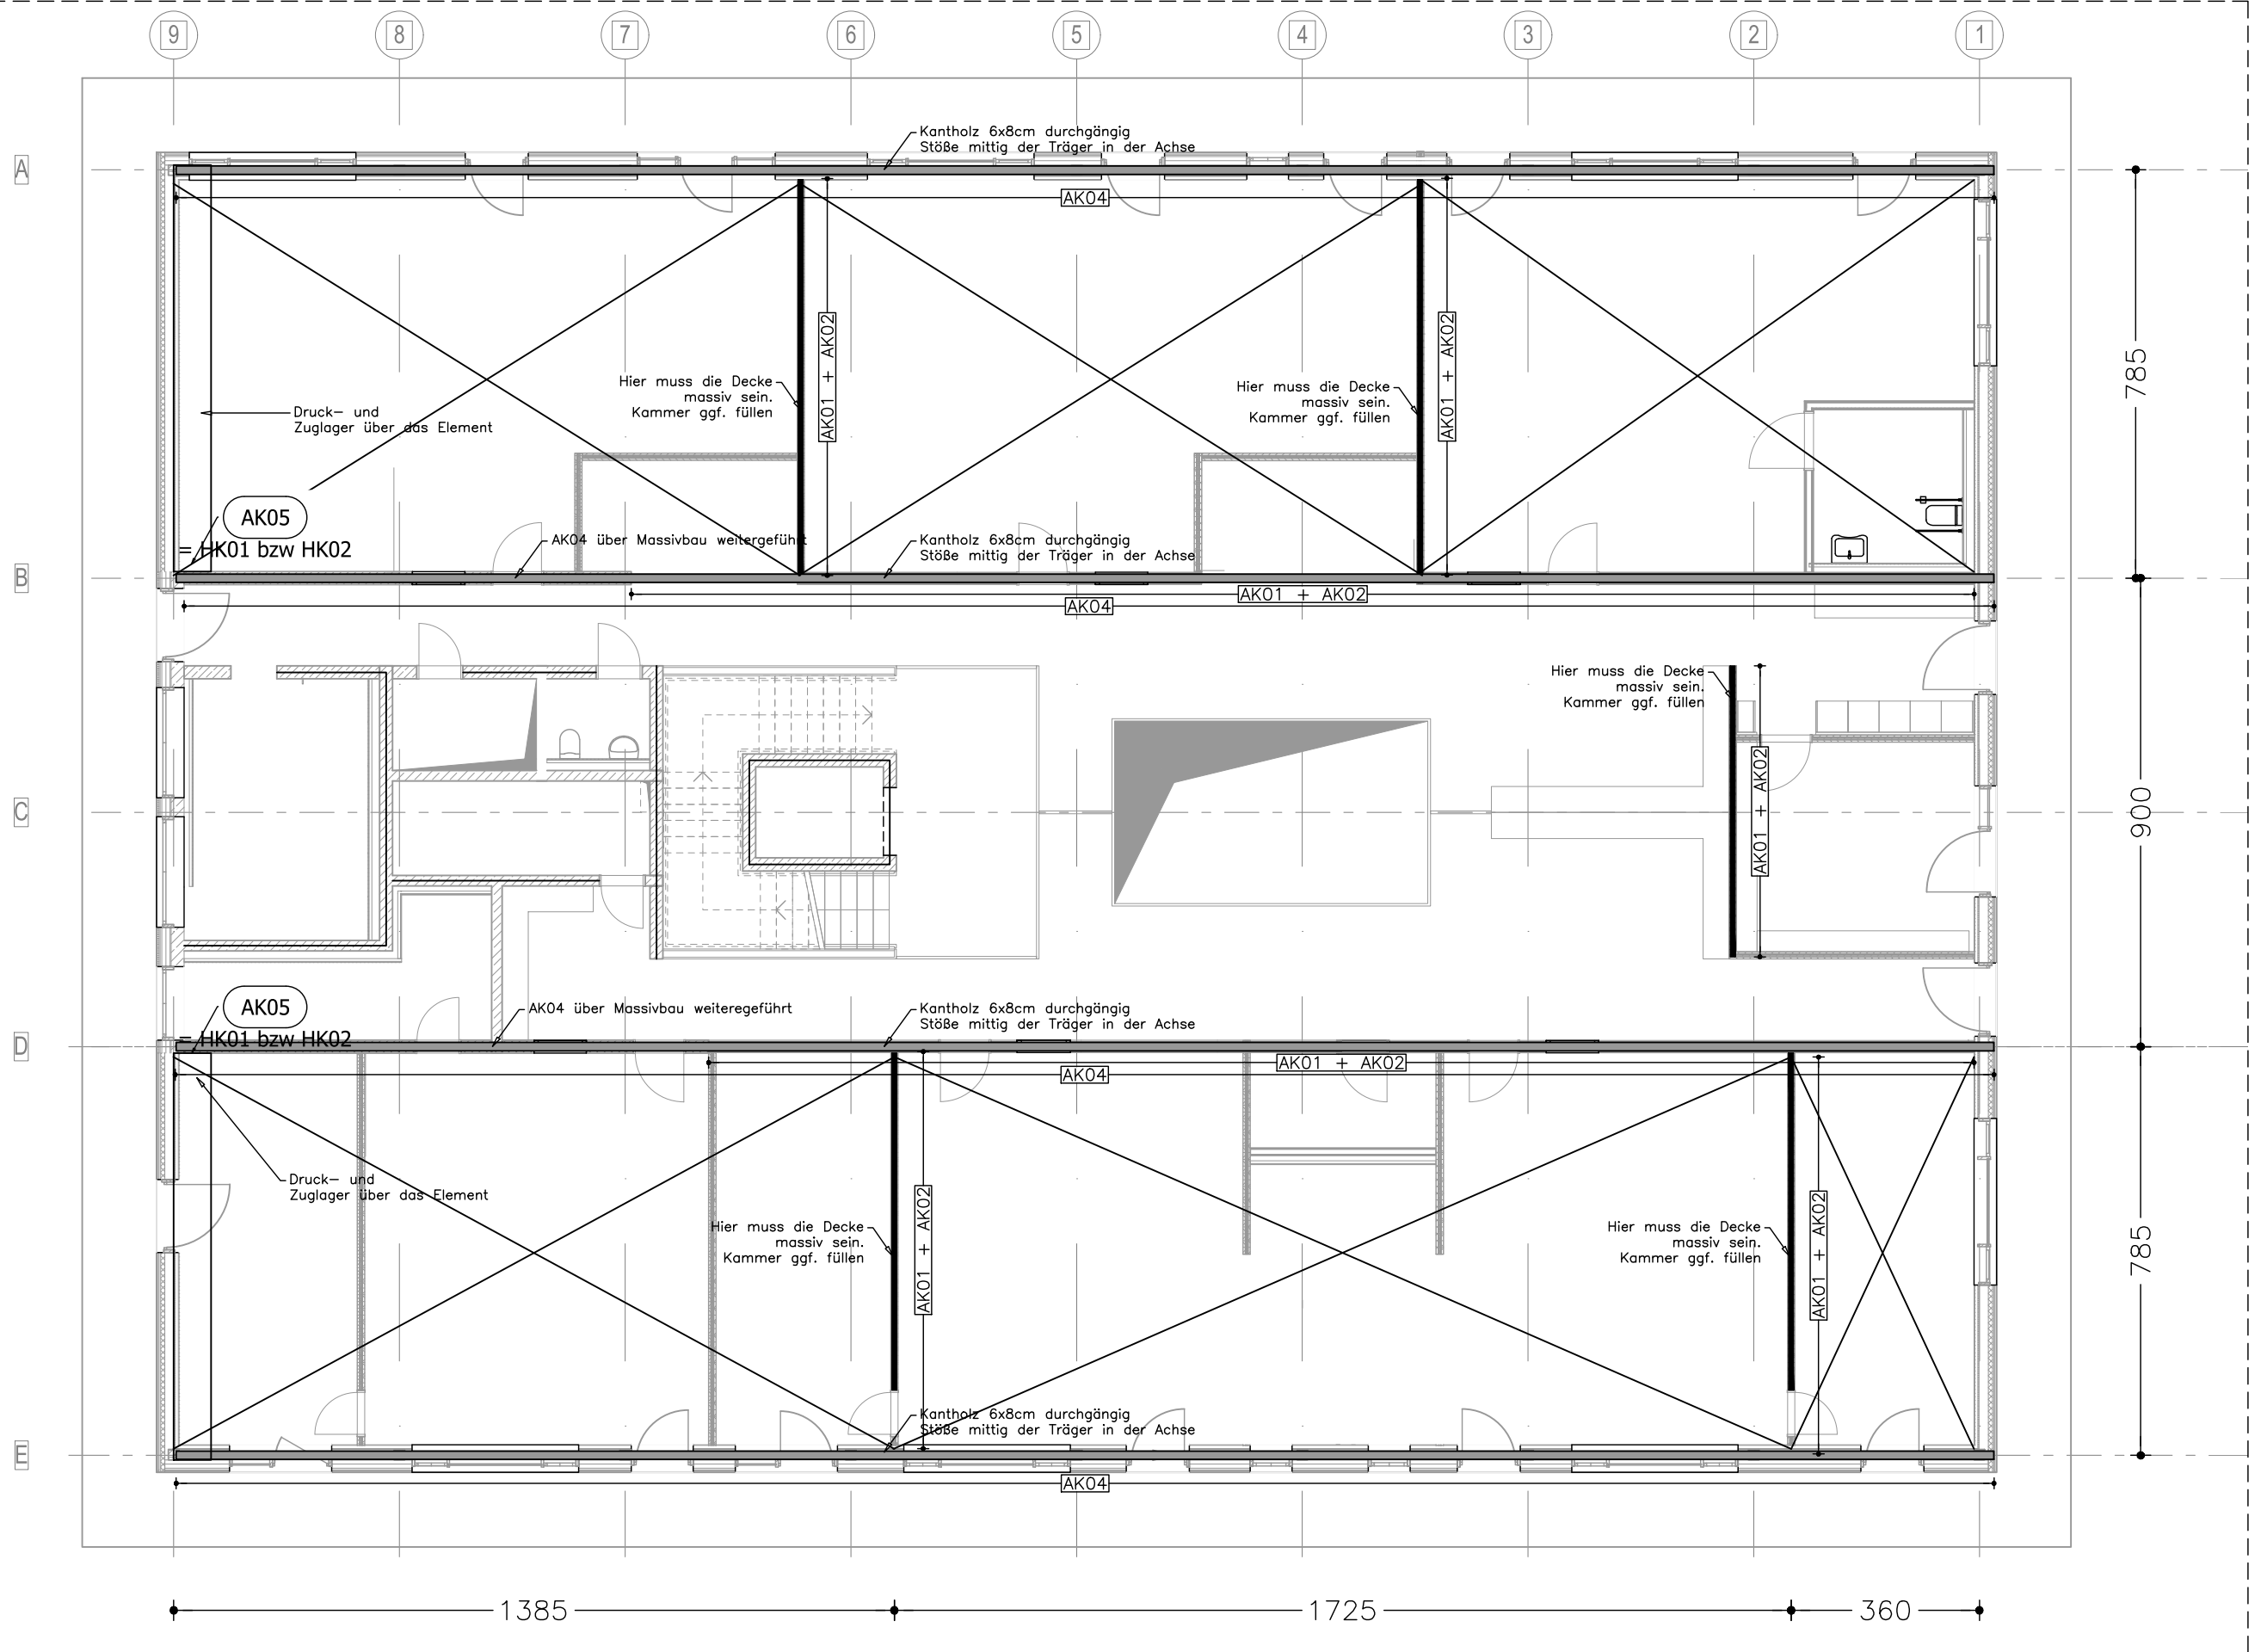

Nicht dargestellt oder nur teilweise, aber generell auszuführen:
Details AK01 – Regelanschluss Decke auf Wand
Detail AK02 und AK03 – Wandanschlüsse auf Decken
Detail AK06 – Elementstöße der Decken

Wand zu Wandanschlüsse sind mit Schrauben Ø8–xxTG im Abstand <=30cm auszuführen
Dargestellt sind weiters nur die zum Nachweis der Aussteifung erforderlichen Details.

Projekt	Gez.:	04.08.2026
- Kita Donauwörth	aktuell:	04.08.2026
Planinhalt	Plannummer	Index
Aussteifungskonzept Decke DG M 1:125	TWP 5-AK_D10	01

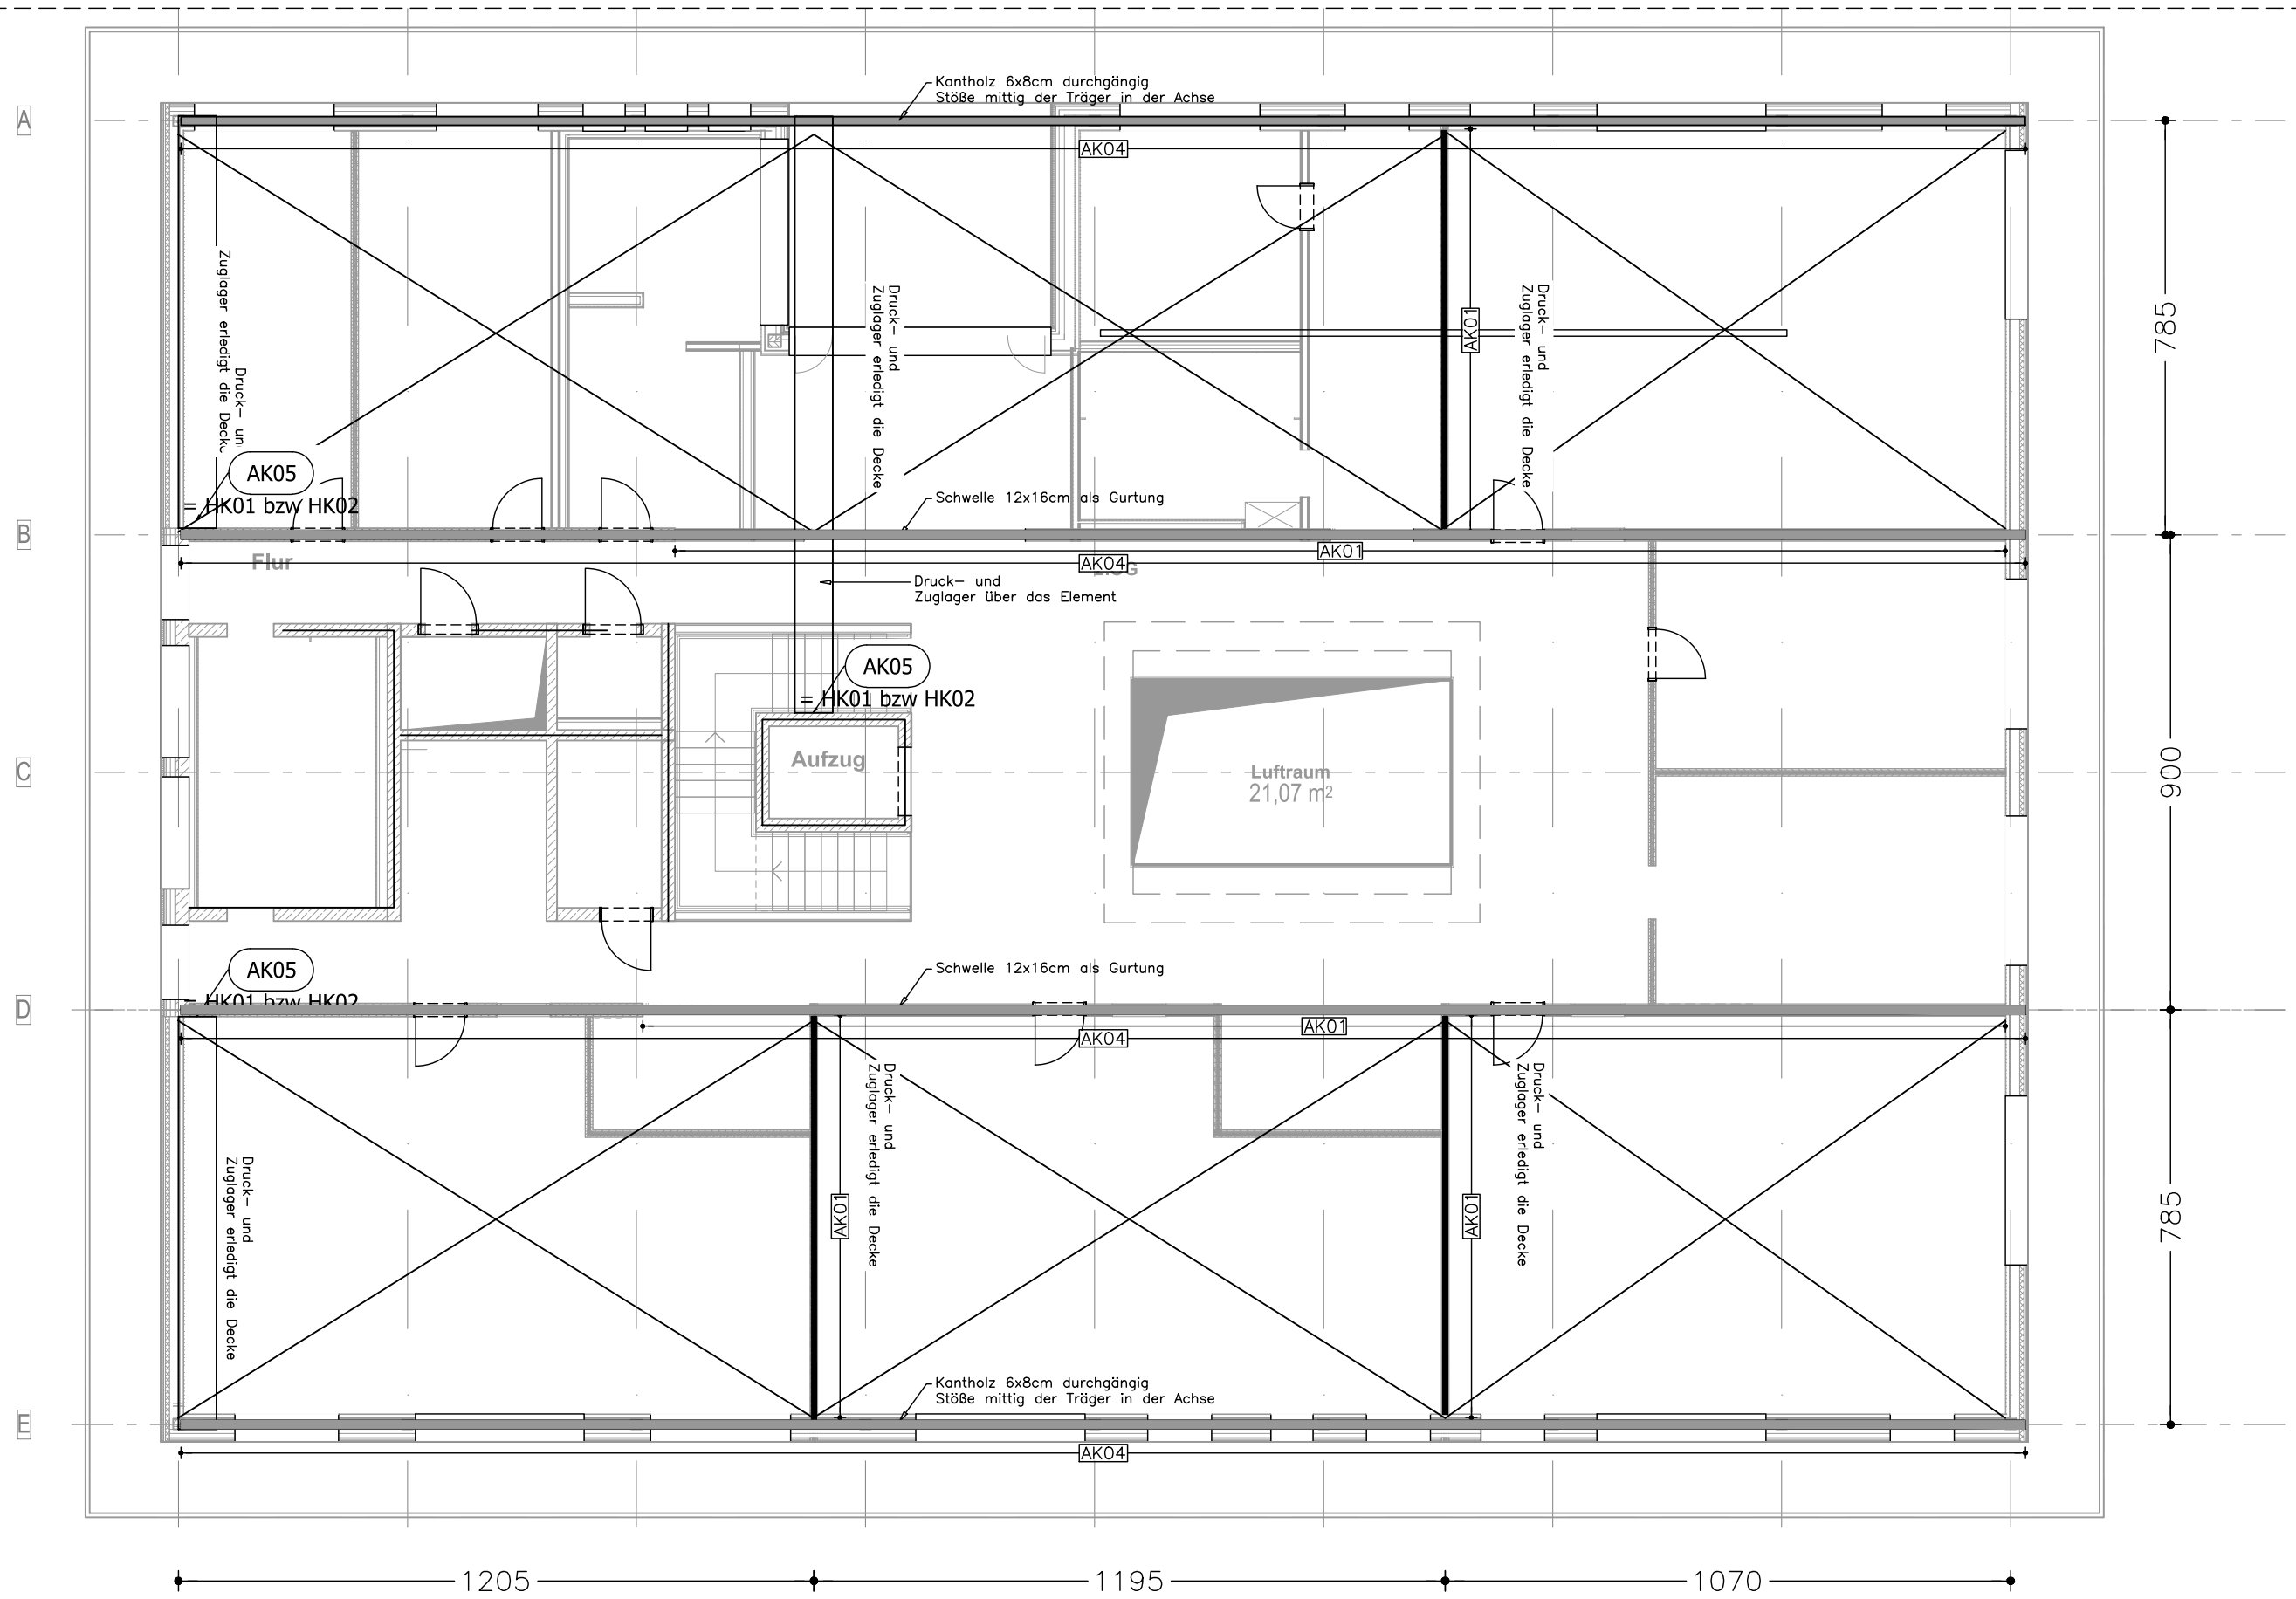

Nicht dargestellt oder nur teilweise, aber generell auszuführen:
 Details AK01 – Regelanschluss Decke auf Wand
 Detail AK02 und AK03 – Wandanschlüsse auf Decken
 Detail AK06 – Elementstöße der Decken

Wand zu Wandanschlüsse sind mit Schrauben Ø8-xxTG im Abstand $\leq 30\text{cm}$ auszuführen

Dargestellt sind weiters nur die zum Nachweis der Aussteifung erforderlichen Details.

Projekt	Gez.: 04.08.2026	
- Kita Donauwörth	aktuell: 04.08.2026	
Planinhalt	Plannummer	Index
Aussteifungskonzept Decke DG M 1:125	TWP 5-AK_D20	01