



Grundriss Erdgeschoss
M 1:100

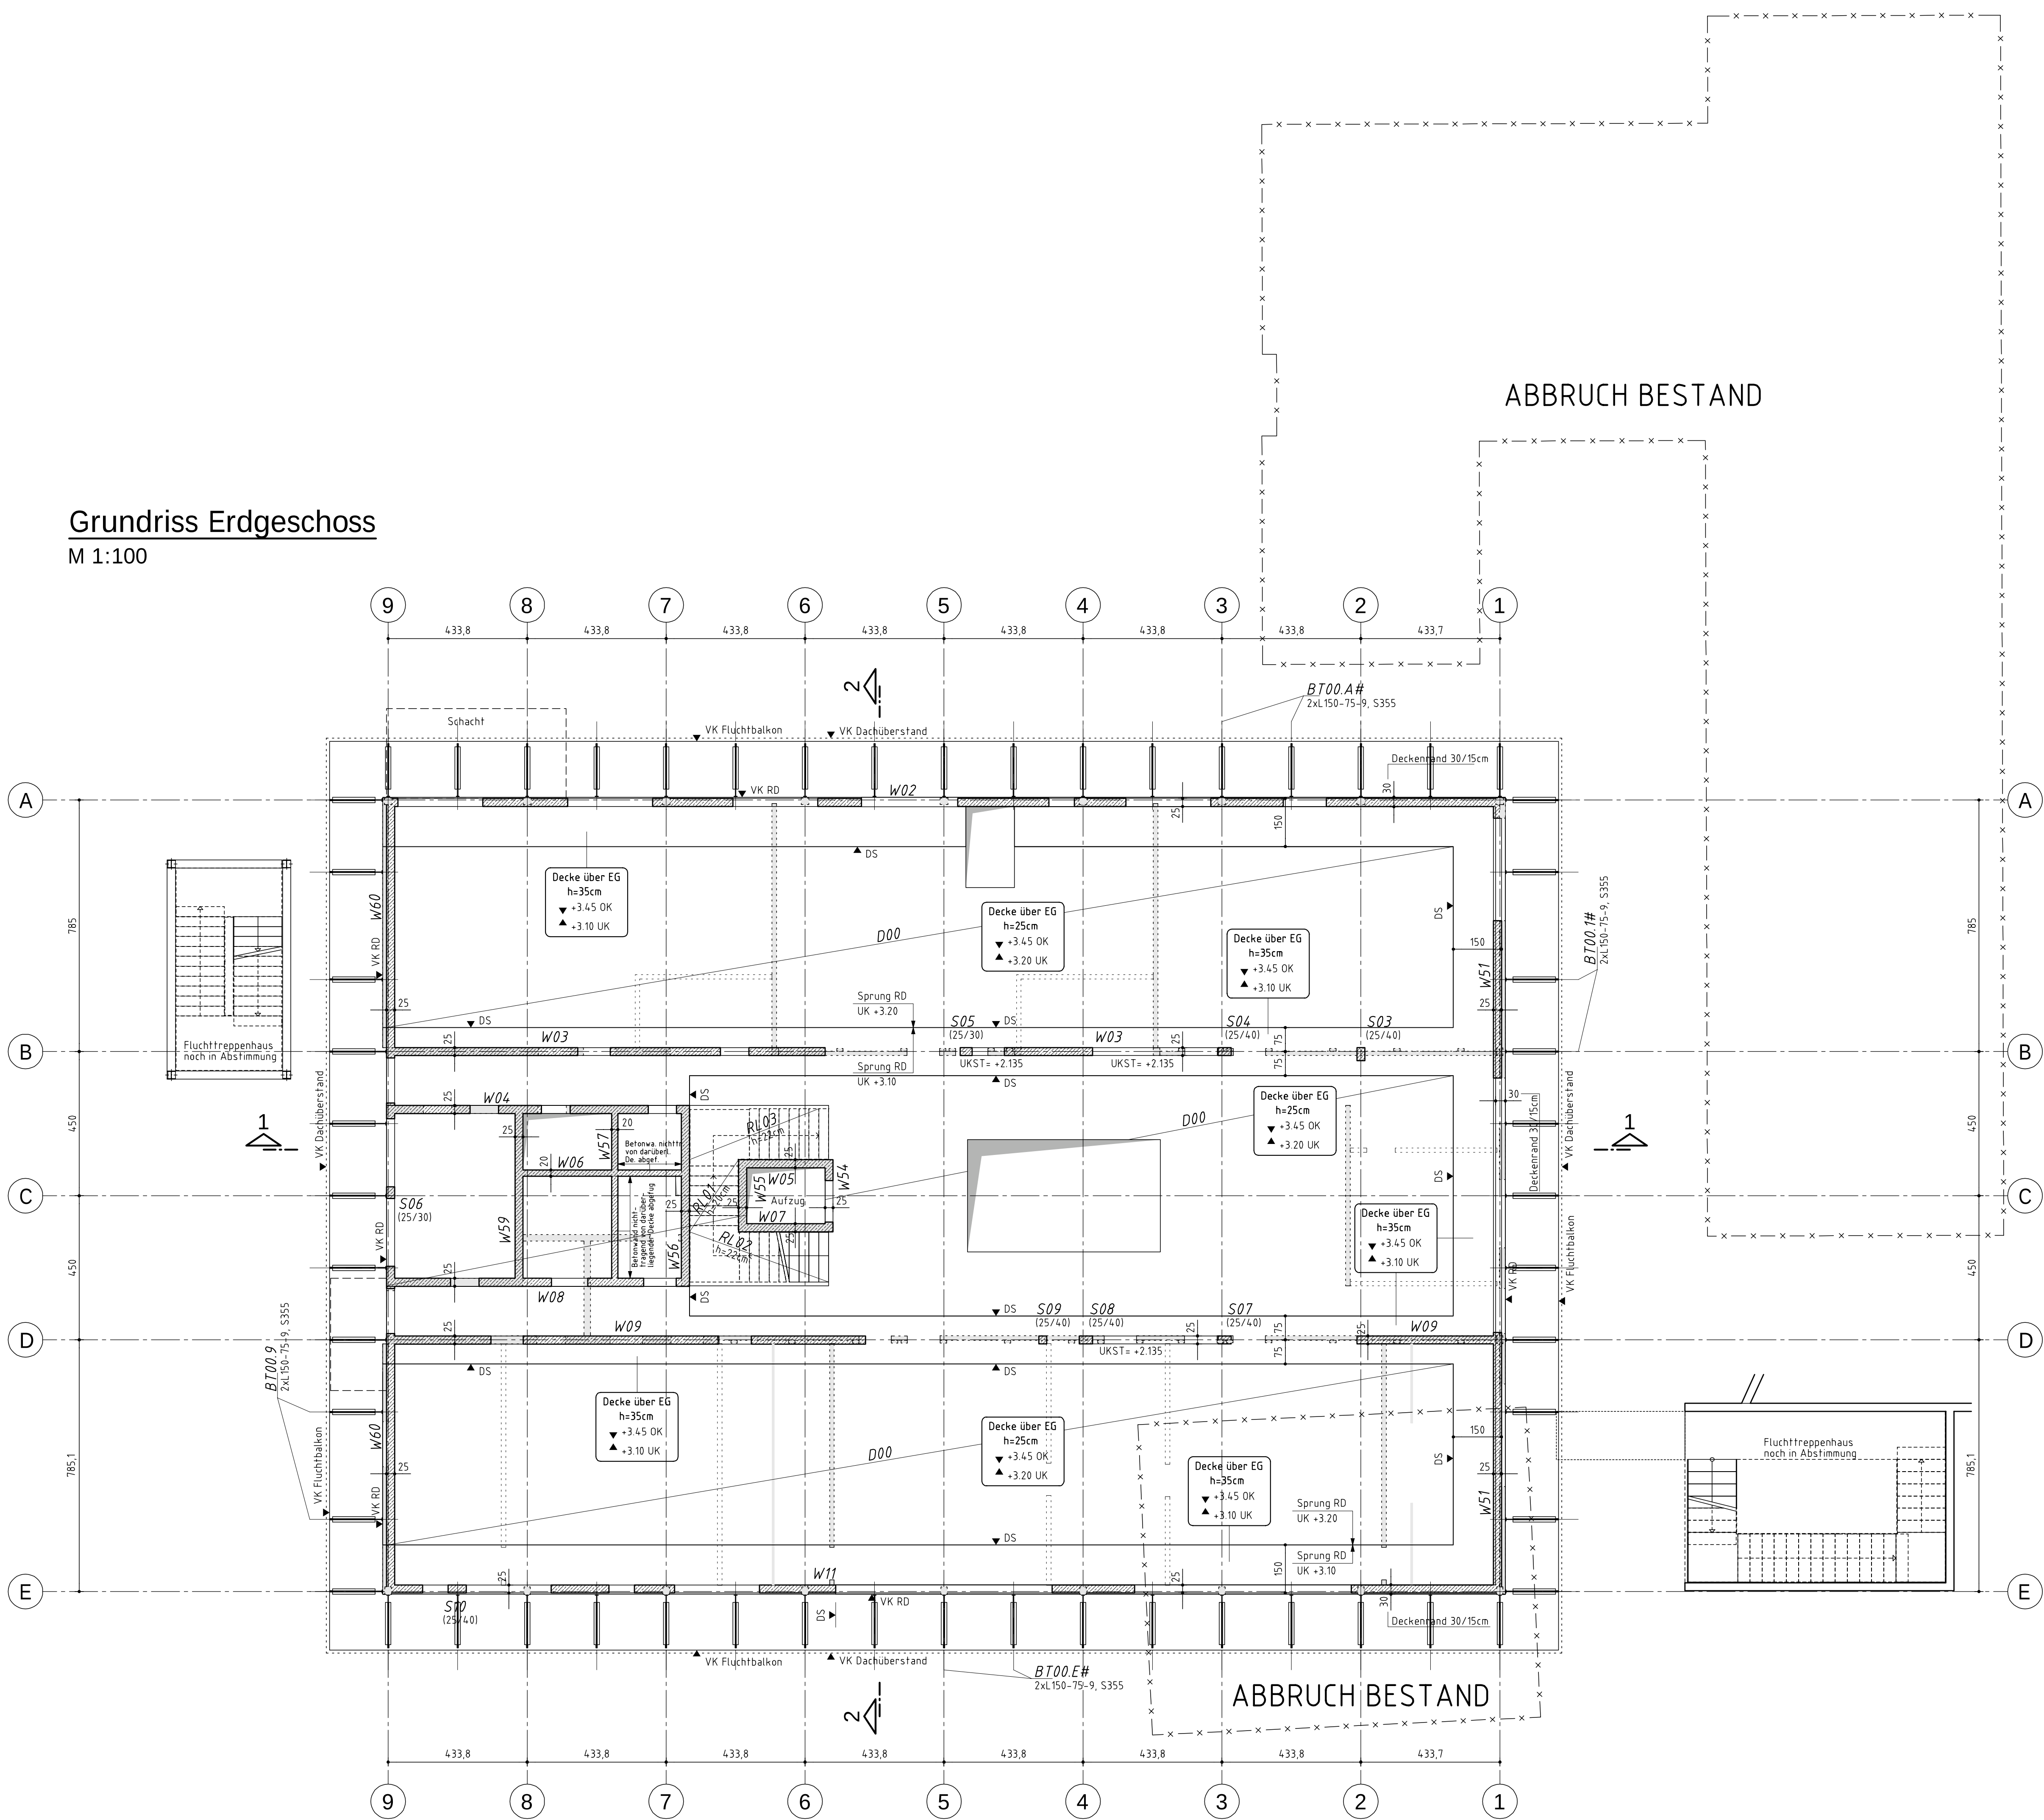

Baustoffe:		
Beton	Festigkeitsklasse	Expositionsklasse
Sauberkeitsschichten, Abtreppungen	C 12/15	X0
Bodenplatten	C 30/37	XC4, WF
Bodenplatten und Wände Pumpen-sümpfe und Hebeanlagenschächte	C 30/37	XC4, XA1, WF
Geschossdecken und Treppen innent.	C 30/37	XC1, W0
Außenwände erdber. mit bit. Abdichtung	C 30/37 WU	XC3, WF
Außenwände und -stützen frei bewittert im UG (Schächte)	C 30/37 WU	XC4, XF1, WF
Außenwände und -stützen mit hinterl. Fassade	C 30/37	XC3, W0
Außenwände und -stützen mit WDVS	C 30/37	XC1, W0
Innenwände und -stützen	C 30/37	XC1, W0
Betonstahl	B 500 (B)	
Baustahl	S235, S355	
Holz und Holzwerkstoffe NK 1/2	Festigkeitsklasse	nach...
Vollholz (VH, KVH) DIN EN 14081-1	C24	DIN EN 14081-1
BSH	GL24h / GL28h / GL30h	DIN EN 14080
Brettspertholz (CLT)	CL24	DIN EN 16351 / ETA Merkblatt BSP
OSB	OSB/3	DIN EN 300 / EN 13986
Nutzlasten:		
Massivdecke über 2.OG (außer Überfahrt)		2,0 kN/m ²
Decke über Aufzugsüberfahrt		10,00 kN/m ²
Decke über 1. OG		3,00 / 5,00 kN/m ²
Decke über EG		3,00 / 5,00 kN/m ²
Bodenplatte unter EG		5,00 kN/m ²
Bodenplatte unter UG		5,00 kN/m ²
Bodenplatte unter Unterfahrt		10,00 kN/m ²
Schneelast:		
Schneelastzone 1a	Regelschneelast:	s _s : 0,86 kN/m ²
		s _i : 0,69 kN/m ²
Windlast:		
Windzone 1	Basisgeschwindigkeitsdruck	q ₀ : 0,32 kN/m ²
	Böengeschwindigkeitsdruck	q ₀ : 0,65 kN/m ²
Baugrund:		
1. Geotechnischer Bericht der HPC AG (Nördlinger Straße 16, 86655 Harburg) vom 05.02.2026		
Feuerwiderstandsdauer:		
Anforderungen an tragende und aussteifende Bauteile i.d.R. R30		
Koten:		
±0,00 = +418,00m ü. NNH		

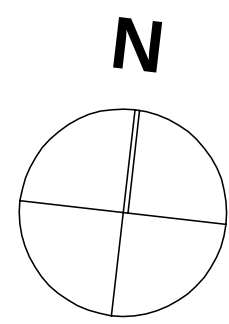

4-00-01 01

DATUM	NAM	ÄNDERUNGEN	INDEX
02.04.2026	GD	Überarbeitung (Positionen und Tabelle ergänzt)	01
26.03.2026	GD	Plan erstellt	00

BAUHERR Stadt Donauwörth, vertreten durch den Oberbürgermeister Herrn Jürgen Sorré, Rathausgasse 1, 86609 Donauwörth		PROJ. NR 2412
PROJEKT Neubau Kindertagesstätte mit Abbruch bestehender Kita Schneegarten 8, 86609 Donauwörth		MASSTAB 1:100
POSITIONSPLAN Grundriss Erdgeschoss		PLAN NR 4-00-01
GEZEICHNET GD 26.03.2026		INDEX 01