


Grundriss Untergeschoss

M 1:100

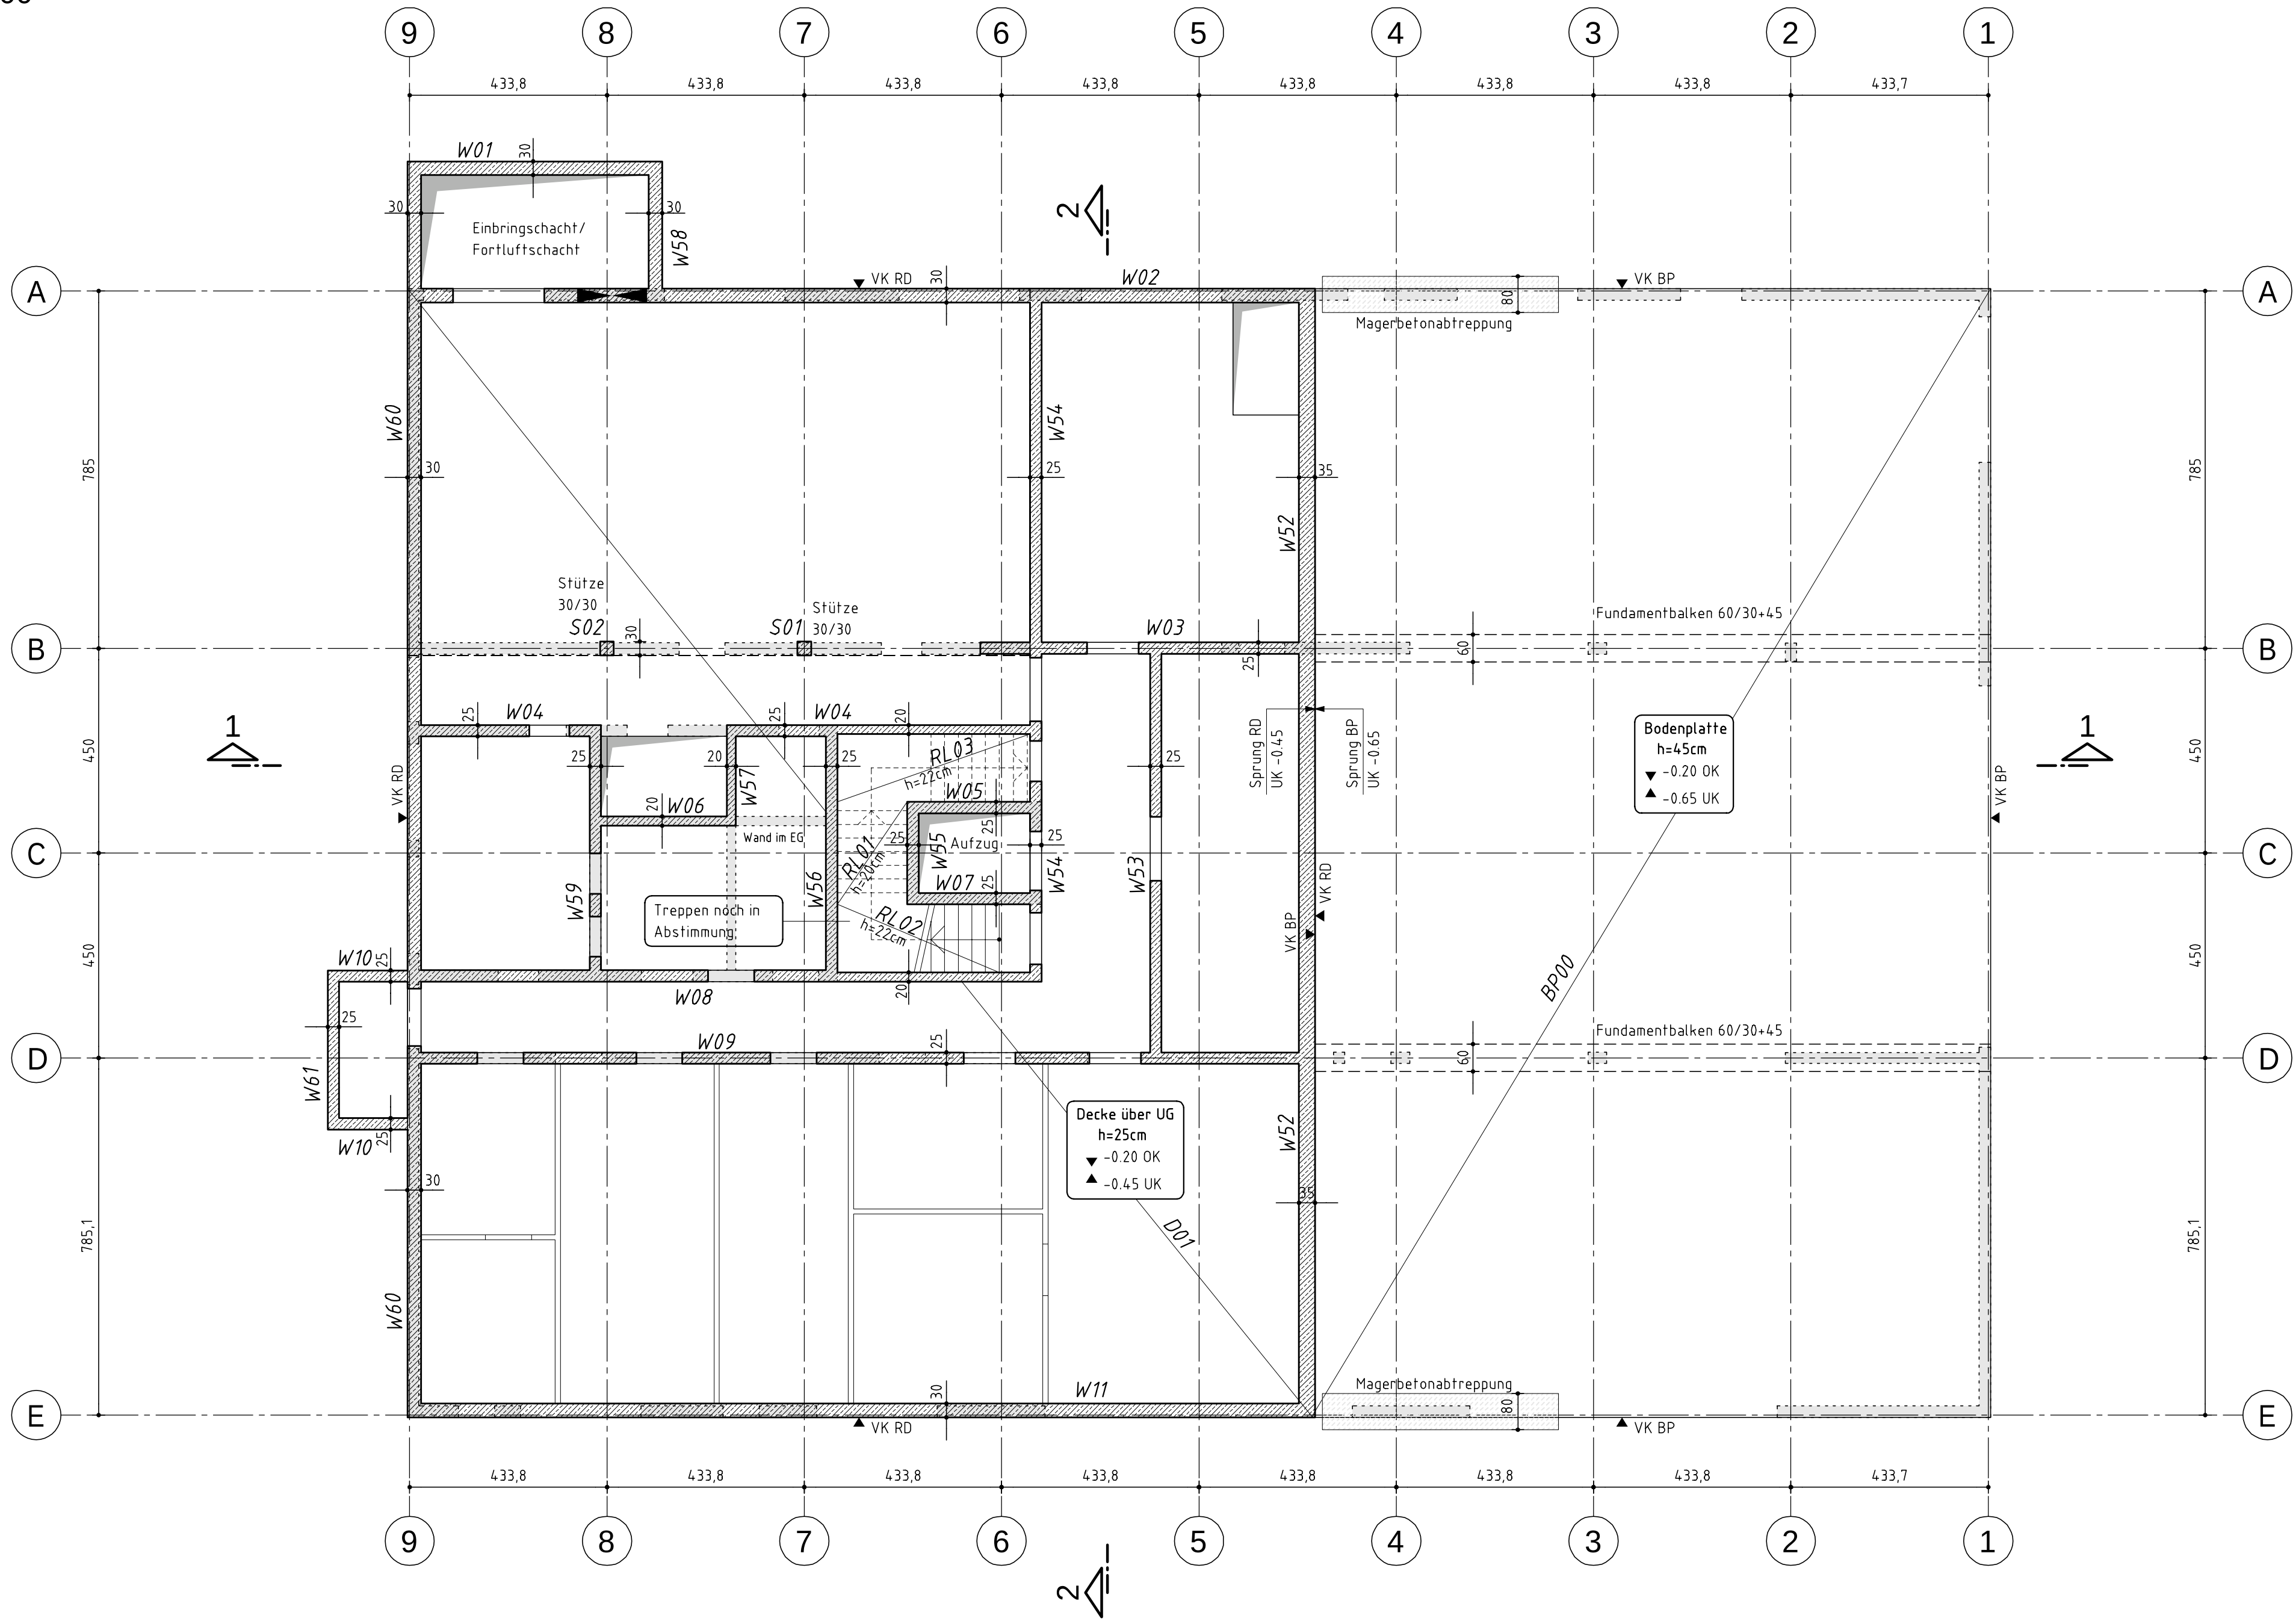

Baustoffe:		
Beton	Festigkeitsklasse	Expositionsklasse
Sauberkeitsschichten, Abtreppungen	C 12/15	X0
Bodenplatten	C 30/37	XC4, WF
Bodenplatten und Wände Pumpen-sumpfe und Hebeanlagenschächte	C 30/37	XC4, XA1, WF
Geschossdecken und Treppen innenl.	C 30/37	XC1, W0
Außenwände erdber. mit bit. Abdichtung	C 30/37 WU	XC3, WF
Außenwände und -stützen frei bewittert im UG (Schächte)	C 30/37 WU	XC4, XF1, WF
Außenwände und -stützen mit hinterl. Fassade	C 30/37	XC3, W0
Außenwände und -stützen mit WDVS	C 30/37	XC1, W0
Innenwände und -stützen	C 30/37	XC1, W0
Betonstahl B 500 (B)		
Baustahl S235, S355		
Holz und Holzwerkstoffe NK 1/2	Festigkeitsklasse	nach...
Vollholz (VH, KVH) DIN EN 14081-1	C24	DIN EN 14081-1
BSH	GL24h / GL28h / GL30h	DIN EN 14080
Brettsperrholz (CLT)	CL24	DIN EN 16351 / ETA Merkblatt BSP
OSB	OSB/3	DIN EN 300 / EN 13986
Hohlkasten aus Brettsperrholz (CLT) mit eingeleimten Rippenhölzern mit ETA		
Nutzlasten:		
Massivdecke über 2.OG (außer Überfahrt)		2,0 kN/m²
Decke über Aufzugsüberfahrt		10,00 kN/m²
Decke über 1. OG		3,00 / 5,00 kN/m²
Decke über EG		3,00 / 5,00 kN/m²
Bodenplatte unter EG		5,00 kN/m²
Bodenplatte unter UG		5,00 kN/m²
Bodenplatte unter Unterfahrt		10,00 kN/m²
Schneelast:		
Schneelastzone 1a	Regelschneelast:	s _s : 0,86 kN/m²
		s _i : 0,69 kN/m²
Windlast:		
Windzone 1	Basisgeschwindigkeitsdruck	q _{b,0} : 0,32 kN/m²
	Boengeschwindigkeitsdruck	q _b : 0,65 kN/m²
Baugrund:		
1. Geotechnischer Bericht der HPC AG (Nördlinger Straße 16, 86655 Harburg) vom 05.02.2026		
Feuerwiderstandsdauer:		
Anforderungen an tragende und aussteifende Bauteile i.d.R. R30		
Koten:		
±0.00 = +418.00m ü. NHN		

02.04.2026	GD	Überarbeitung (Tabelle ergänzt)	01
26.03.2026	GD	Plan erstellt	00
DATUM	NAME	ÄNDERUNGEN	INDEX

BAUHERR Stadt Donauwörth, vertreten durch den Oberbürgermeister Herrn Jürgen Sorré, Rathausgasse 1, 86609 Donauwörth		PROJ NR 2412
PROJEKT Neubau Kindertagesstätte mit Abbruch bestehender Kita Schneegarten 8, 86609 Donauwörth		MASSTAB 1:100
GEZEICHNET GD 26.03.2026		PLAN NR 4-01-01 INDEX 01