


Grundriss Bodenplatte

M 1:100

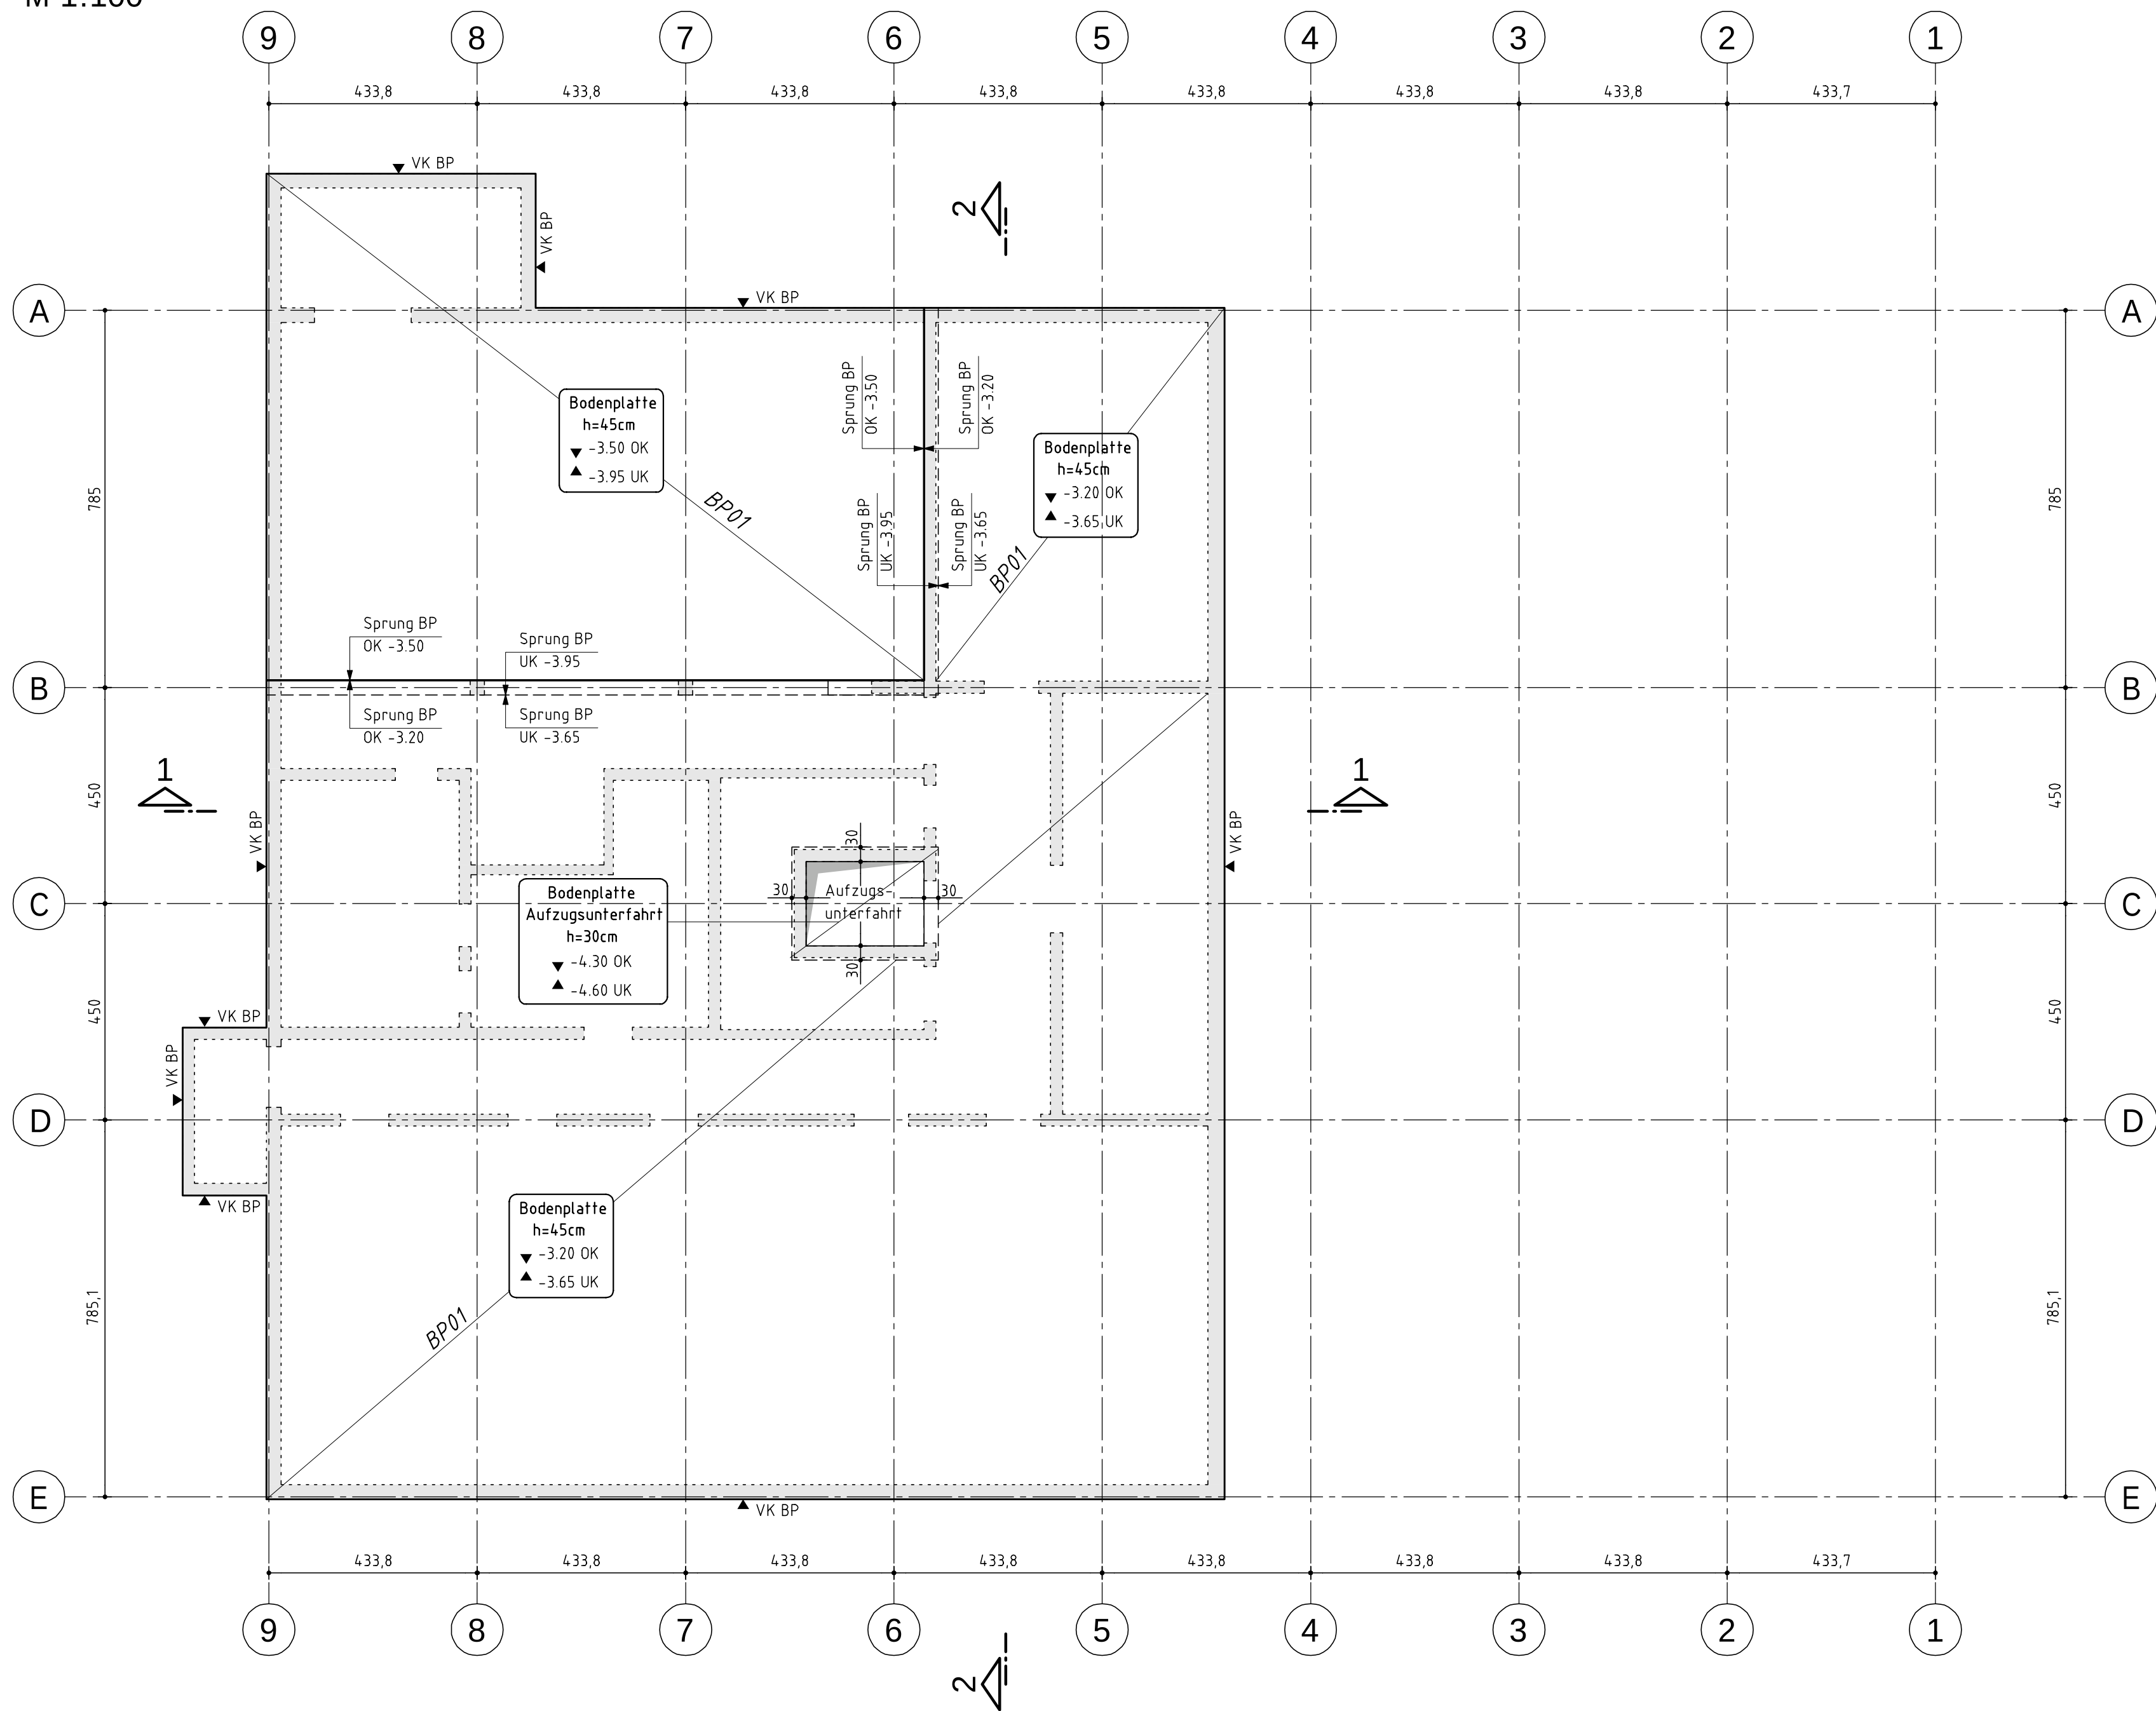

Baustoffe:

Beton	Festigkeitsklasse	Expositionsklasse
Sauberkeitsschichten, Abtreppungen	C 12/15	X0
Bodenplatten	C 30/37	XC4, WF
Bodenplatten und Wände Pumpen-sümpfe und Hebeanlagenschächte	C 30/37	XC4, XA1, WF
Geschossdecken und Treppen innerl.	C 30/37	XC1, W0
Außenwände erdber. mit bit. Abdichtung	C 30/37 WU	XC3, WF
Außenwände und -stützen frei bewittert im UG (Schächte)	C 30/37 WU	XC4, XF1, WF
Außenwände und -stützen mit hinterl. Fassade	C 30/37	XC3, W0
Außenwände und -stützen mit WDVS	C 30/37	XC1, W0
Innenwände und -stützen	C 30/37	XC1, W0

Betonstahl B 500 (B)

Baustahl S235, S355

Holz und Holzwerkstoffe NK 1/2	Festigkeitsklasse	nach...
Vollholz (VH, KVH) DIN EN 14081-1	C24	DIN EN 14081-1
BSH	GL24h / GL28h / GL30h	DIN EN 14080
Brettsper Holz (CLT)	CL24	DIN EN 16351 / ETA
OSB	OSB/3	Merkblatt BSP
Hohlkasten aus Brettsper Holz (CLT) mit eingeleimten Rippenhölzern mit ETA		DIN EN 300 / EN 13986

Nutzlasten:

Massivdecke über 2.OG (außer Überfahrt)	2,0 kN/m ²
Decke über Aufzugsüberfahrt	10,00 kN/m ²
Decke über 1. OG	3,00 / 5,00 kN/m ²
Decke über EG	3,00 / 5,00 kN/m ²
Bodenplatte unter EG	5,00 kN/m ²
Bodenplatte unter UG	5,00 kN/m ²
Bodenplatte unter Unterfahrt	10,00 kN/m ²

Schneelast:

Schneelastzone 1a	Regelschneelast:	s _s : 0,86 kN/m ²
		s _i : 0,69 kN/m ²

Windlast:

Windzone 1	Basisgeschwindigkeitsdruck	q ₀ : 0,32 kN/m ²
	Böengeschwindigkeitsdruck	q _s : 0,65 kN/m ²

Baugrund:

1. Geotechnischer Bericht der HPC AG (Nördlinger Staße 16, 86655 Harburg) vom 05.02.2026

Feuerwiderstandsdauer:

Anforderungen an tragende und aussteifende Bauteile i.d.R. R30

Koten:

±0.00 = +418.00m ü. NNH

N

4-02-01

01

DATUM	NAME	ÄNDERUNGEN	INDEX
02.04.2026	GD	Überarbeitung (Tabelle ergänzt)	01
26.03.2026	GD	Plan erstellt	00

BAUHERR Stadt Donauwörth, vertreten durch den Oberbürgermeister Herrn Jürgen Sorré, Rathausgasse 1, 86609 Donauwörth	PROJ NR 2412
PROJEKT Neubau Kindertagesstätte mit Abbruch bestehender Kita Schneegarten 8, 86609 Donauwörth	MASSTAB 1:100
POSITIONSPLAN Grundriss Gründung / Bodenplatte unter UG	PLAN NR 4-02-01 INDEX 01
GEZEICHNET GD 26.03.2026	