


Grundriss 1. Obergeschoss
M 1:100

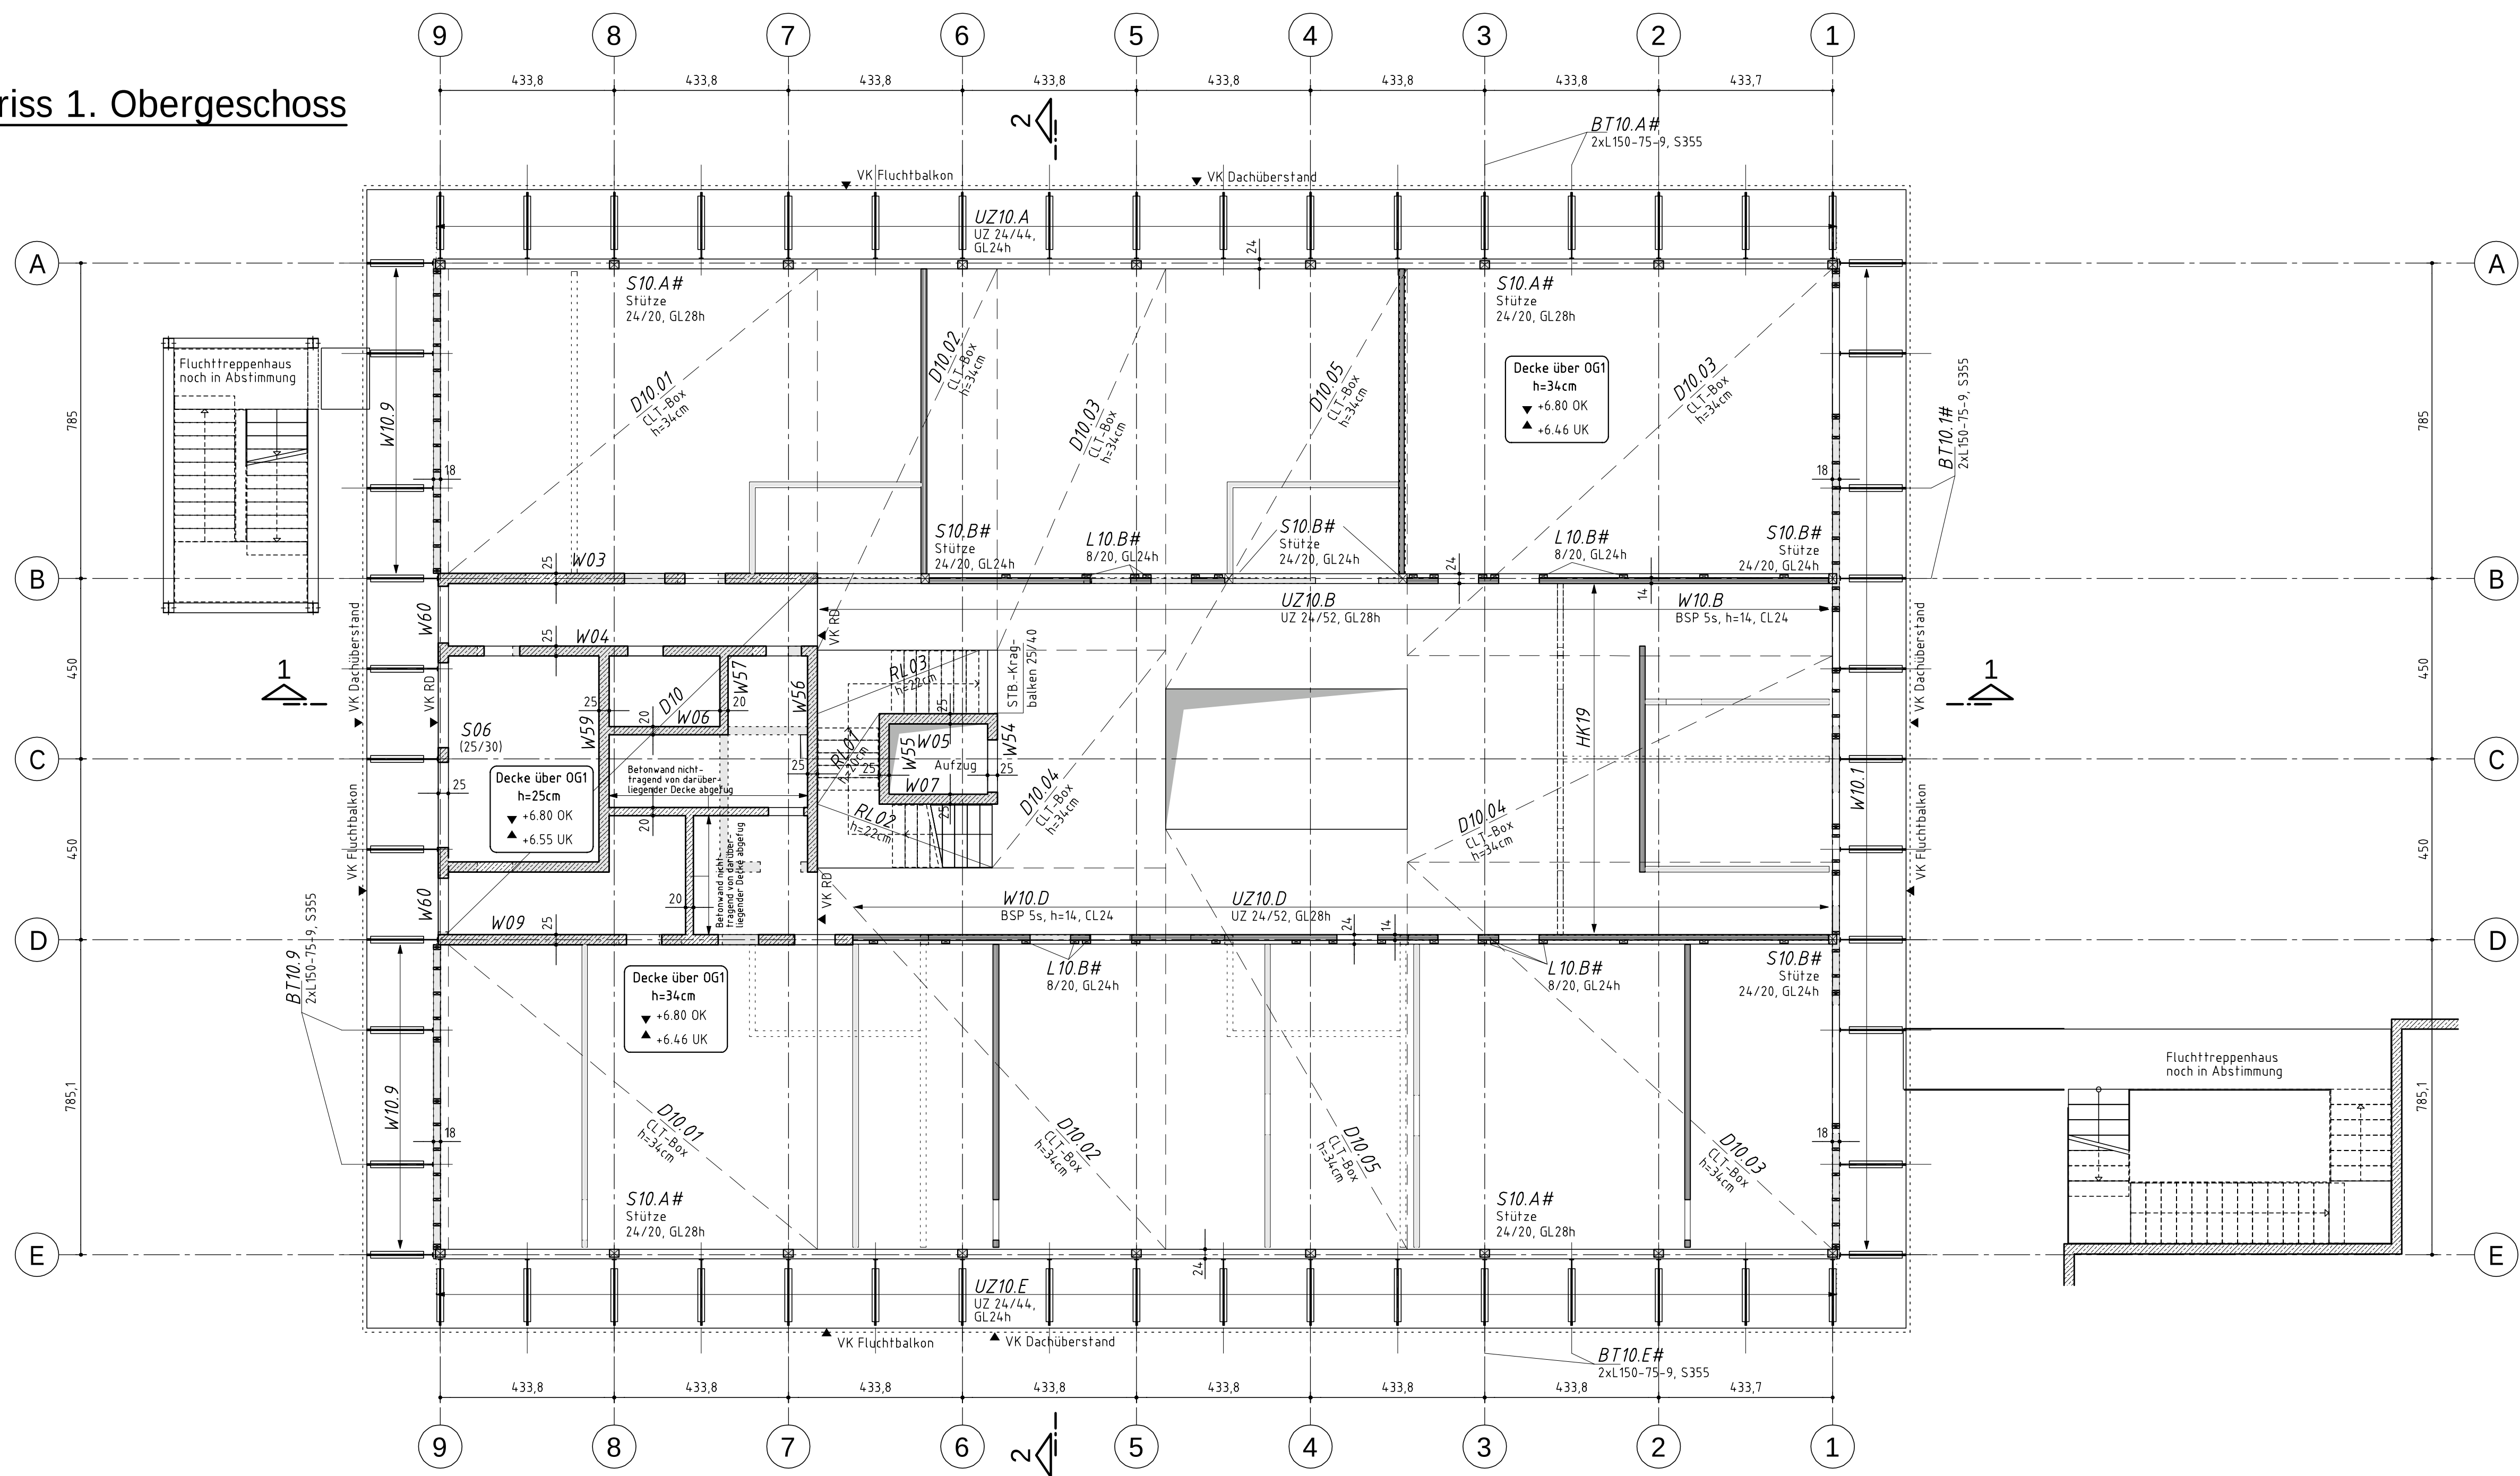

Baustoffe:		
Beton	Festigkeitsklasse	Expositionsklasse
Sauberkeitsschichten, Abtreppungen	C 12/15	X0
Bodenplatten	C 30/37	XC4, WF
Bodenplatten und Wände Pumpen-	C 30/37	XC4, XA1, WF
sümpfe und Hebeanlagenschächte	C 30/37	XC1, W0
Geschossdecken und Treppen innenl.	C 30/37 WU	XC3, WF
Außenwände erdber. mit bit. Abdichtung	C 30/37 WU	XC4, XF1, WF
Außenwände und -stützen frei	C 30/37	XC3, W0
bewittert im UG (Schächte)	C 30/37	XC1, W0
Außenwände und -stützen mit	C 30/37	XC1, W0
hinterl. Fassade	C 30/37	XC1, W0
Außenwände und -stützen mit WDVS	C 30/37	XC1, W0
Innenwände und -stützen	C 30/37	XC1, W0
Betonstahl	B 500 (B)	
Baustahl	S235, S355	
Holz und Holzwerkstoffe NK 1/2	Festigkeitsklasse	nach...
Vollholz (VH, KVH) DIN EN 14081-1	C24	DIN EN 14081-1
BSH	GL24h / GL28h / GL30h	DIN EN 14080
Breitsperrholz (CLT)	CL24	DIN EN 16351 / ETA
OSB	OSB/3	Merklblatt BSP
Hohlkasten aus Breitsperrholz (CLT)		DIN EN 300 / EN 13986
mit eingeleimten Rippenhölzern mit ETA		
Nutzlasten:		
Massivdecke über 2.OG (außer Überfahrt)	2,0 kN/m²	
Decke über Aufzugsüberfahrt	10,00 kN/m²	
Decke über 1. OG	3,00 / 5,00 kN/m²	
Decke über EG	3,00 / 5,00 kN/m²	
Bodenplatte unter EG	5,00 kN/m²	
Bodenplatte unter UG	5,00 kN/m²	
Bodenplatte unter Unterfahrt	10,00 kN/m²	
Schneelast:		
Schneelastzone 1a	Regelschneelast:	s _e : 0,86 kN/m²
		s _i : 0,69 kN/m²
Windlast:		
Windzone 1	Basisschwindigkeitsdruck	q _s : 0,32 kN/m²
	Böengeschwindigkeitsdruck	q _b : 0,65 kN/m²
Baugrund:		
1. Geotechnischer Bericht der HPC AG (Nördlinger Staße 16, 86655 Harburg)		
vom 05.02.2026		
Feuerwiderstandsdauer:		
Anforderungen an Tragende und aussteifende Bauteile i.d.R. R30		
Koten:		
±0,00 = +418,00m ü. NNH		

DATUM	NAM	ÄNDERUNGEN	INDEX
02.04.2026	GD	Überarbeitung (Positionen und Tabelle ergänzt)	01
26.03.2026	GD	Plan erstellt	00

BAUHERR:	
Stadt Donauwörth, vertreten durch den Oberbürgermeister	
Herrn Jürgen Sorré, Rathausgasse 1, 86609 Donauwörth	
PROJEKT	PROJ. NR.
Neubau Kindertagesstätte mit Abbruch bestehender Kita	2412
Schneegarten 8, 86609 Donauwörth	
Positionenplan	MASSTAB
Grundriss 1. Obergeschoss	1:100
GEZEICHNET GD	26.03.2026
PLAN NR.	4-10-01
INDEX	01