



Grundriss 2. Obergeschoss
M 1:100

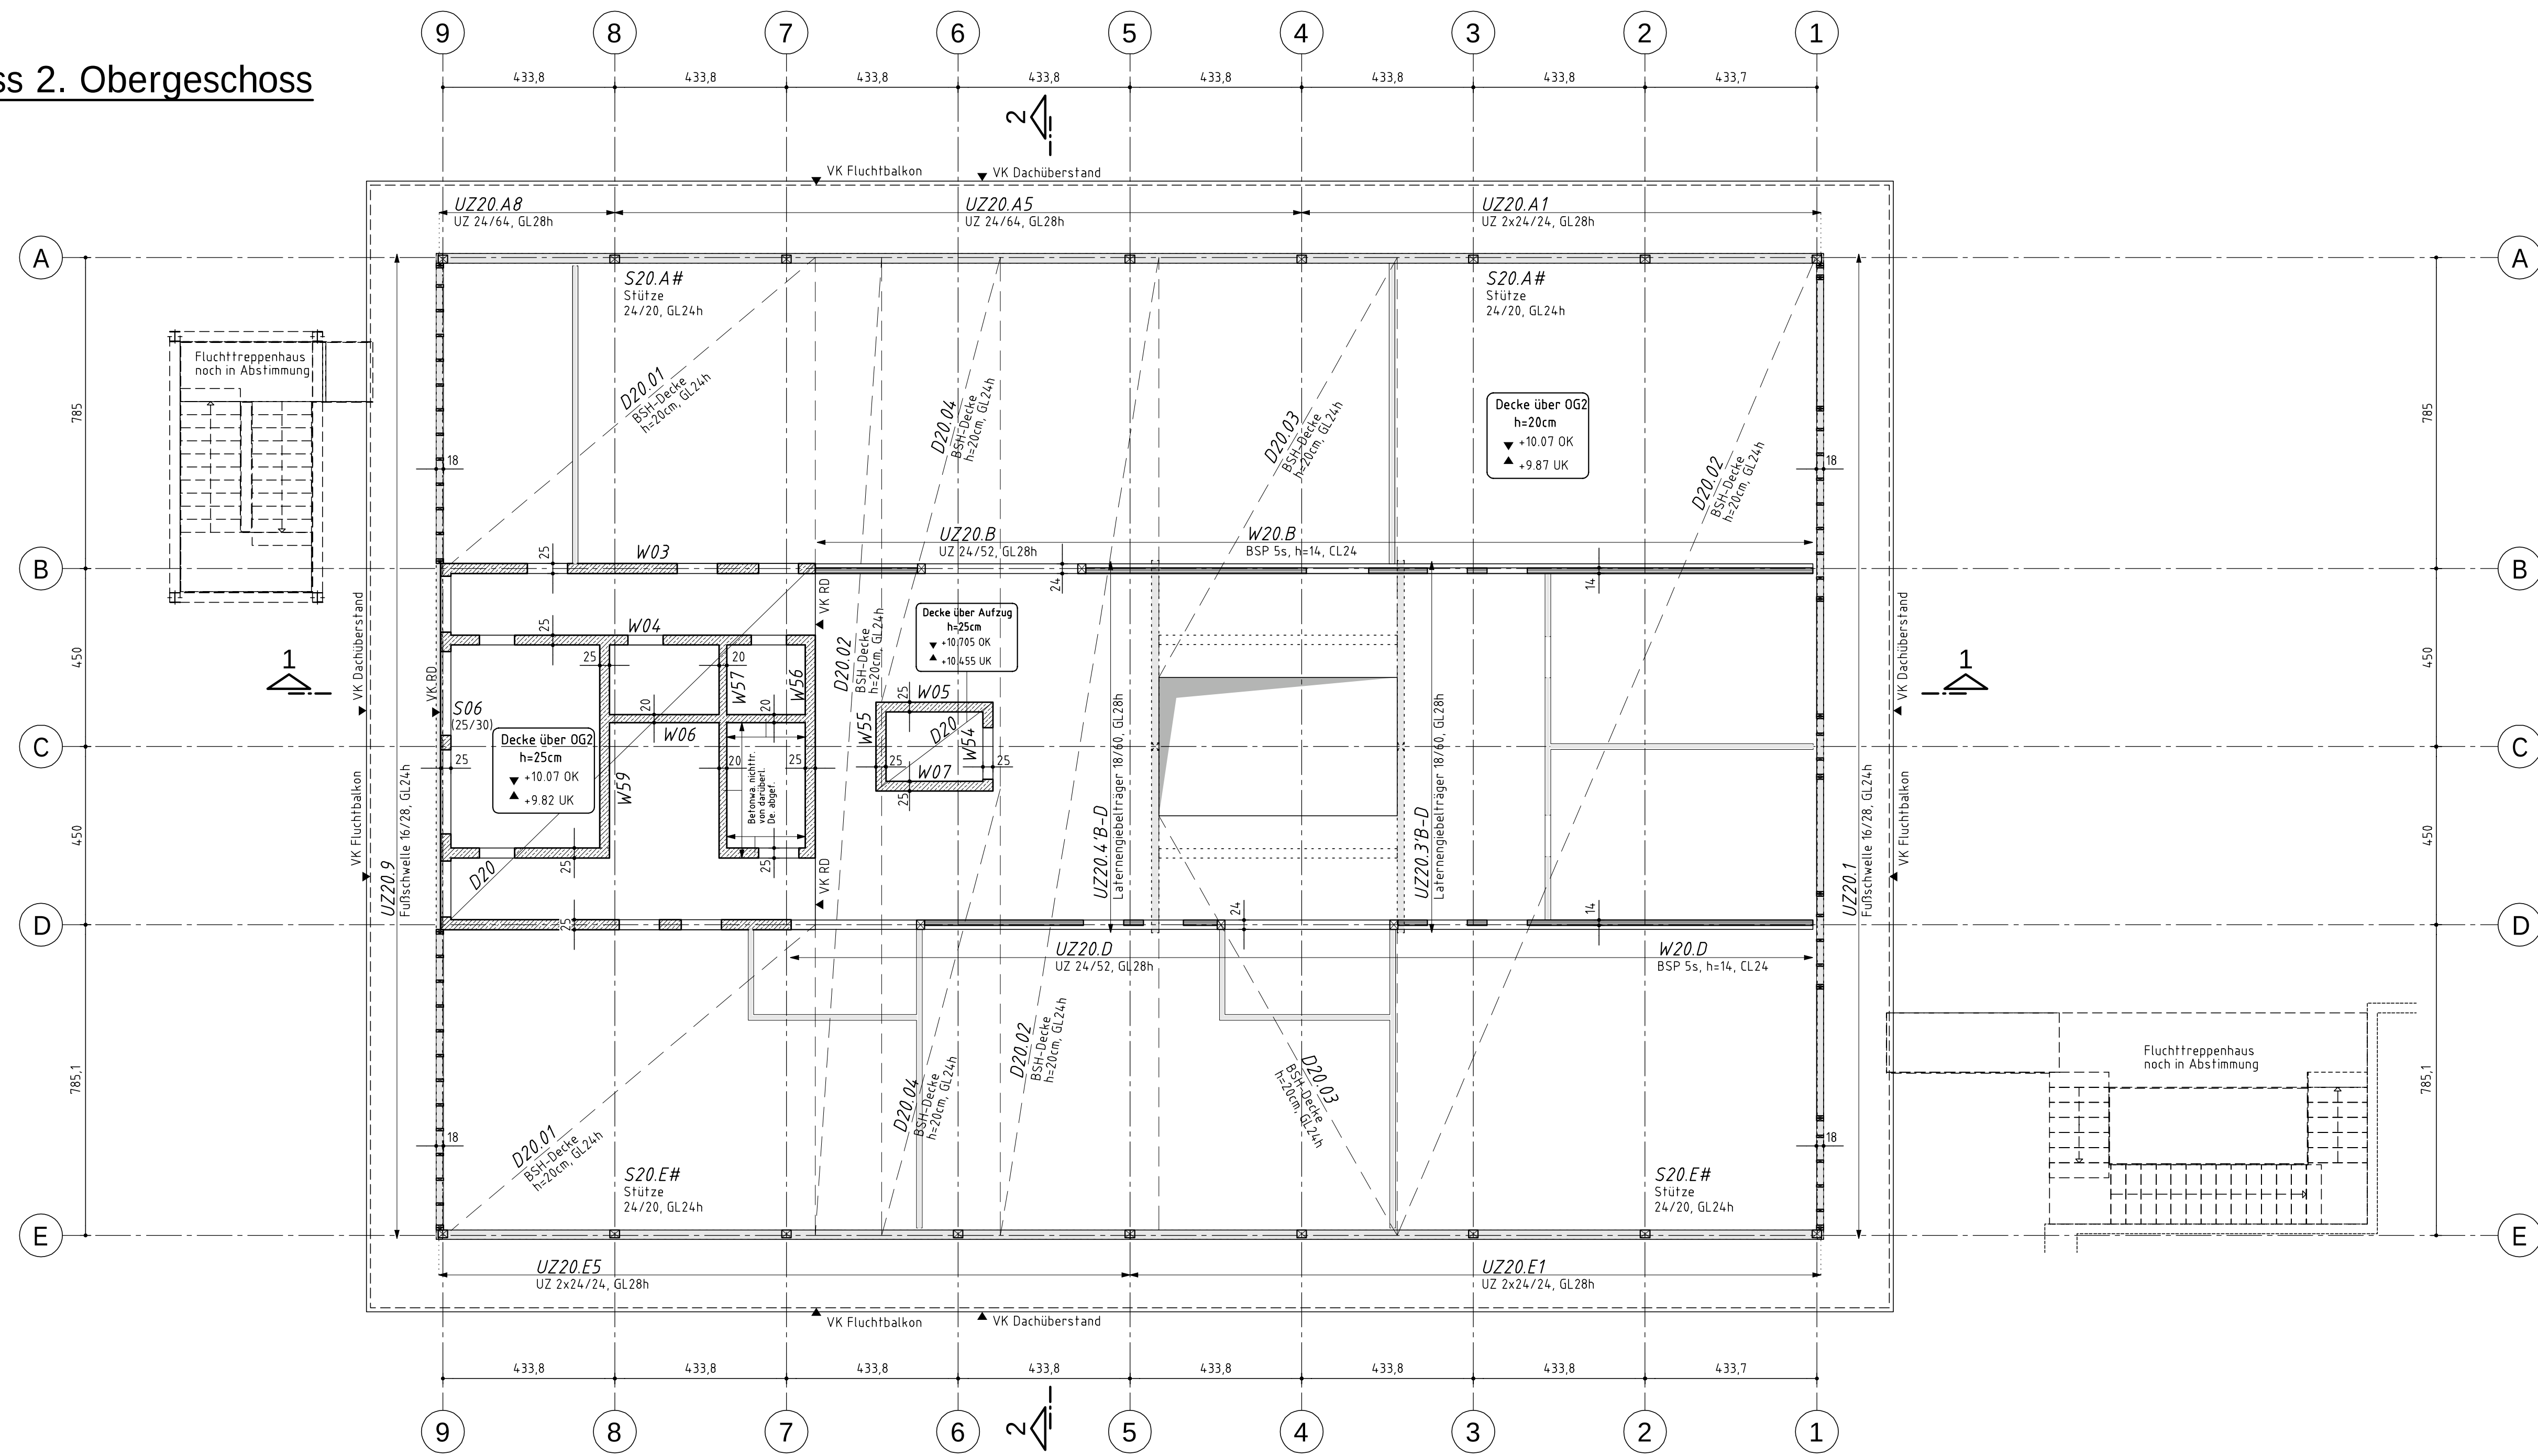

Baustoffe:		
Beton	Festigkeitsklasse	Expositionsklasse
Sauberkeitsschichten, Abtreppungen	C 12/15	X0
Bodenplatten	C 30/37	XC4, WF
Bodenplatten und Wände Pumpen- sumpe und Hebeanlagenschächte	C 30/37	XC4, XA1, WF
Geschossdecken und Treppen innen	C 30/37	XC1, W0
Außenwände erdber. mit bit. Abdichtung	C 30/37 WU	XC3, WF
Außenwände und -stützen frei bewittert im UG (Schächte)	C 30/37 WU	XC4, XF1, WF
Außenwände und -stützen mit hinterl. Fassade	C 30/37	XC3, W0
Außenwände und -stützen mit WDVS	C 30/37	XC1, W0
Innenwände und -stützen	C 30/37	XC1, W0
Betonstahl	B 500 (B)	
Baustahl	S235, S355	
Holz und Holzwerkstoffe NK 1/2	Festigkeitsklasse	nach...
Vollholz (VH, KVH) DIN EN 14081-1	C24	DIN EN 14081-1
BSH	GL24h / GL28h / GL30h	DIN EN 14080
Breitsperrholz (CLT)	CL24	DIN EN 16351 / ETA Merkblatt BSP
OSB	OSB/3	DIN EN 300 / EN 13986
Hohlkasten aus Breitsperrholz (CLT) mit eingeleimten Rippenbalken mit ETA		
Nutzlasten:		
Massivdecke über 2 OG (außer Überfahrt)	2,0 kN/m ²	
Decke über Aufzugsüberfahrt	10,00 kN/m ²	
Decke über 1. OG	3,00 / 5,00 kN/m ²	
Decke über EG	3,00 / 5,00 kN/m ²	
Bodenplatte unter EG	5,00 kN/m ²	
Bodenplatte unter UG	5,00 kN/m ²	
Bodenplatte unter Unterfahrt	10,00 kN/m ²	
Schneelast:		
Schneelastzone 1a	Regelschneelast:	s _s : 0,86 kN/m ² s _i : 0,69 kN/m ²
Windlast:		
Windzone 1	Basisgeschwindigkeitsdruck	q _s : 0,32 kN/m ²
	Boengeschwindigkeitsdruck	q _t : 0,65 kN/m ²
Baugrund:		
1. Geotechnischer Bericht der HPC AG (Nördlinger Staße 16, 86655 Harburg) vom 05.02.2026		
Feuerwiderstandsdauer:		
Anforderungen an tragende und aussteifende Bauteile i.d.R. R30		
Koten:		
±0.00 = +418.00m ü. NNH		

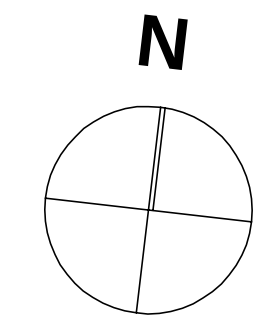

4-20-01 00

02.04.2026	GD	Überarbeitung (Positionen und Tabelle ergänzt)	01
26.03.2026	GD	Plan erstellt	00
DATUM	NAME	ÄNDERUNGEN	INDEX

BAUHERR:		
Stadt Donauwörth, vertreten durch den Oberbürgermeister Herrn Jürgen Sorré, Rathausgasse 1, 86609 Donauwörth		
PROJEKT	PROJ. NR.	
Neubau Kindertagesstätte mit Abbruch bestehender Kita Schneegarten 8, 86609 Donauwörth	2412	
Positionenplan Grundriss 2. Obergeschoss	MASSTAB	
	1:100	
GEZEICHNET	GD	26.03.2026
		PLAN NR.
		4-20-01
		INDEX
		01