




SCHNITT Q2 (BEREITS BESTEHEND)

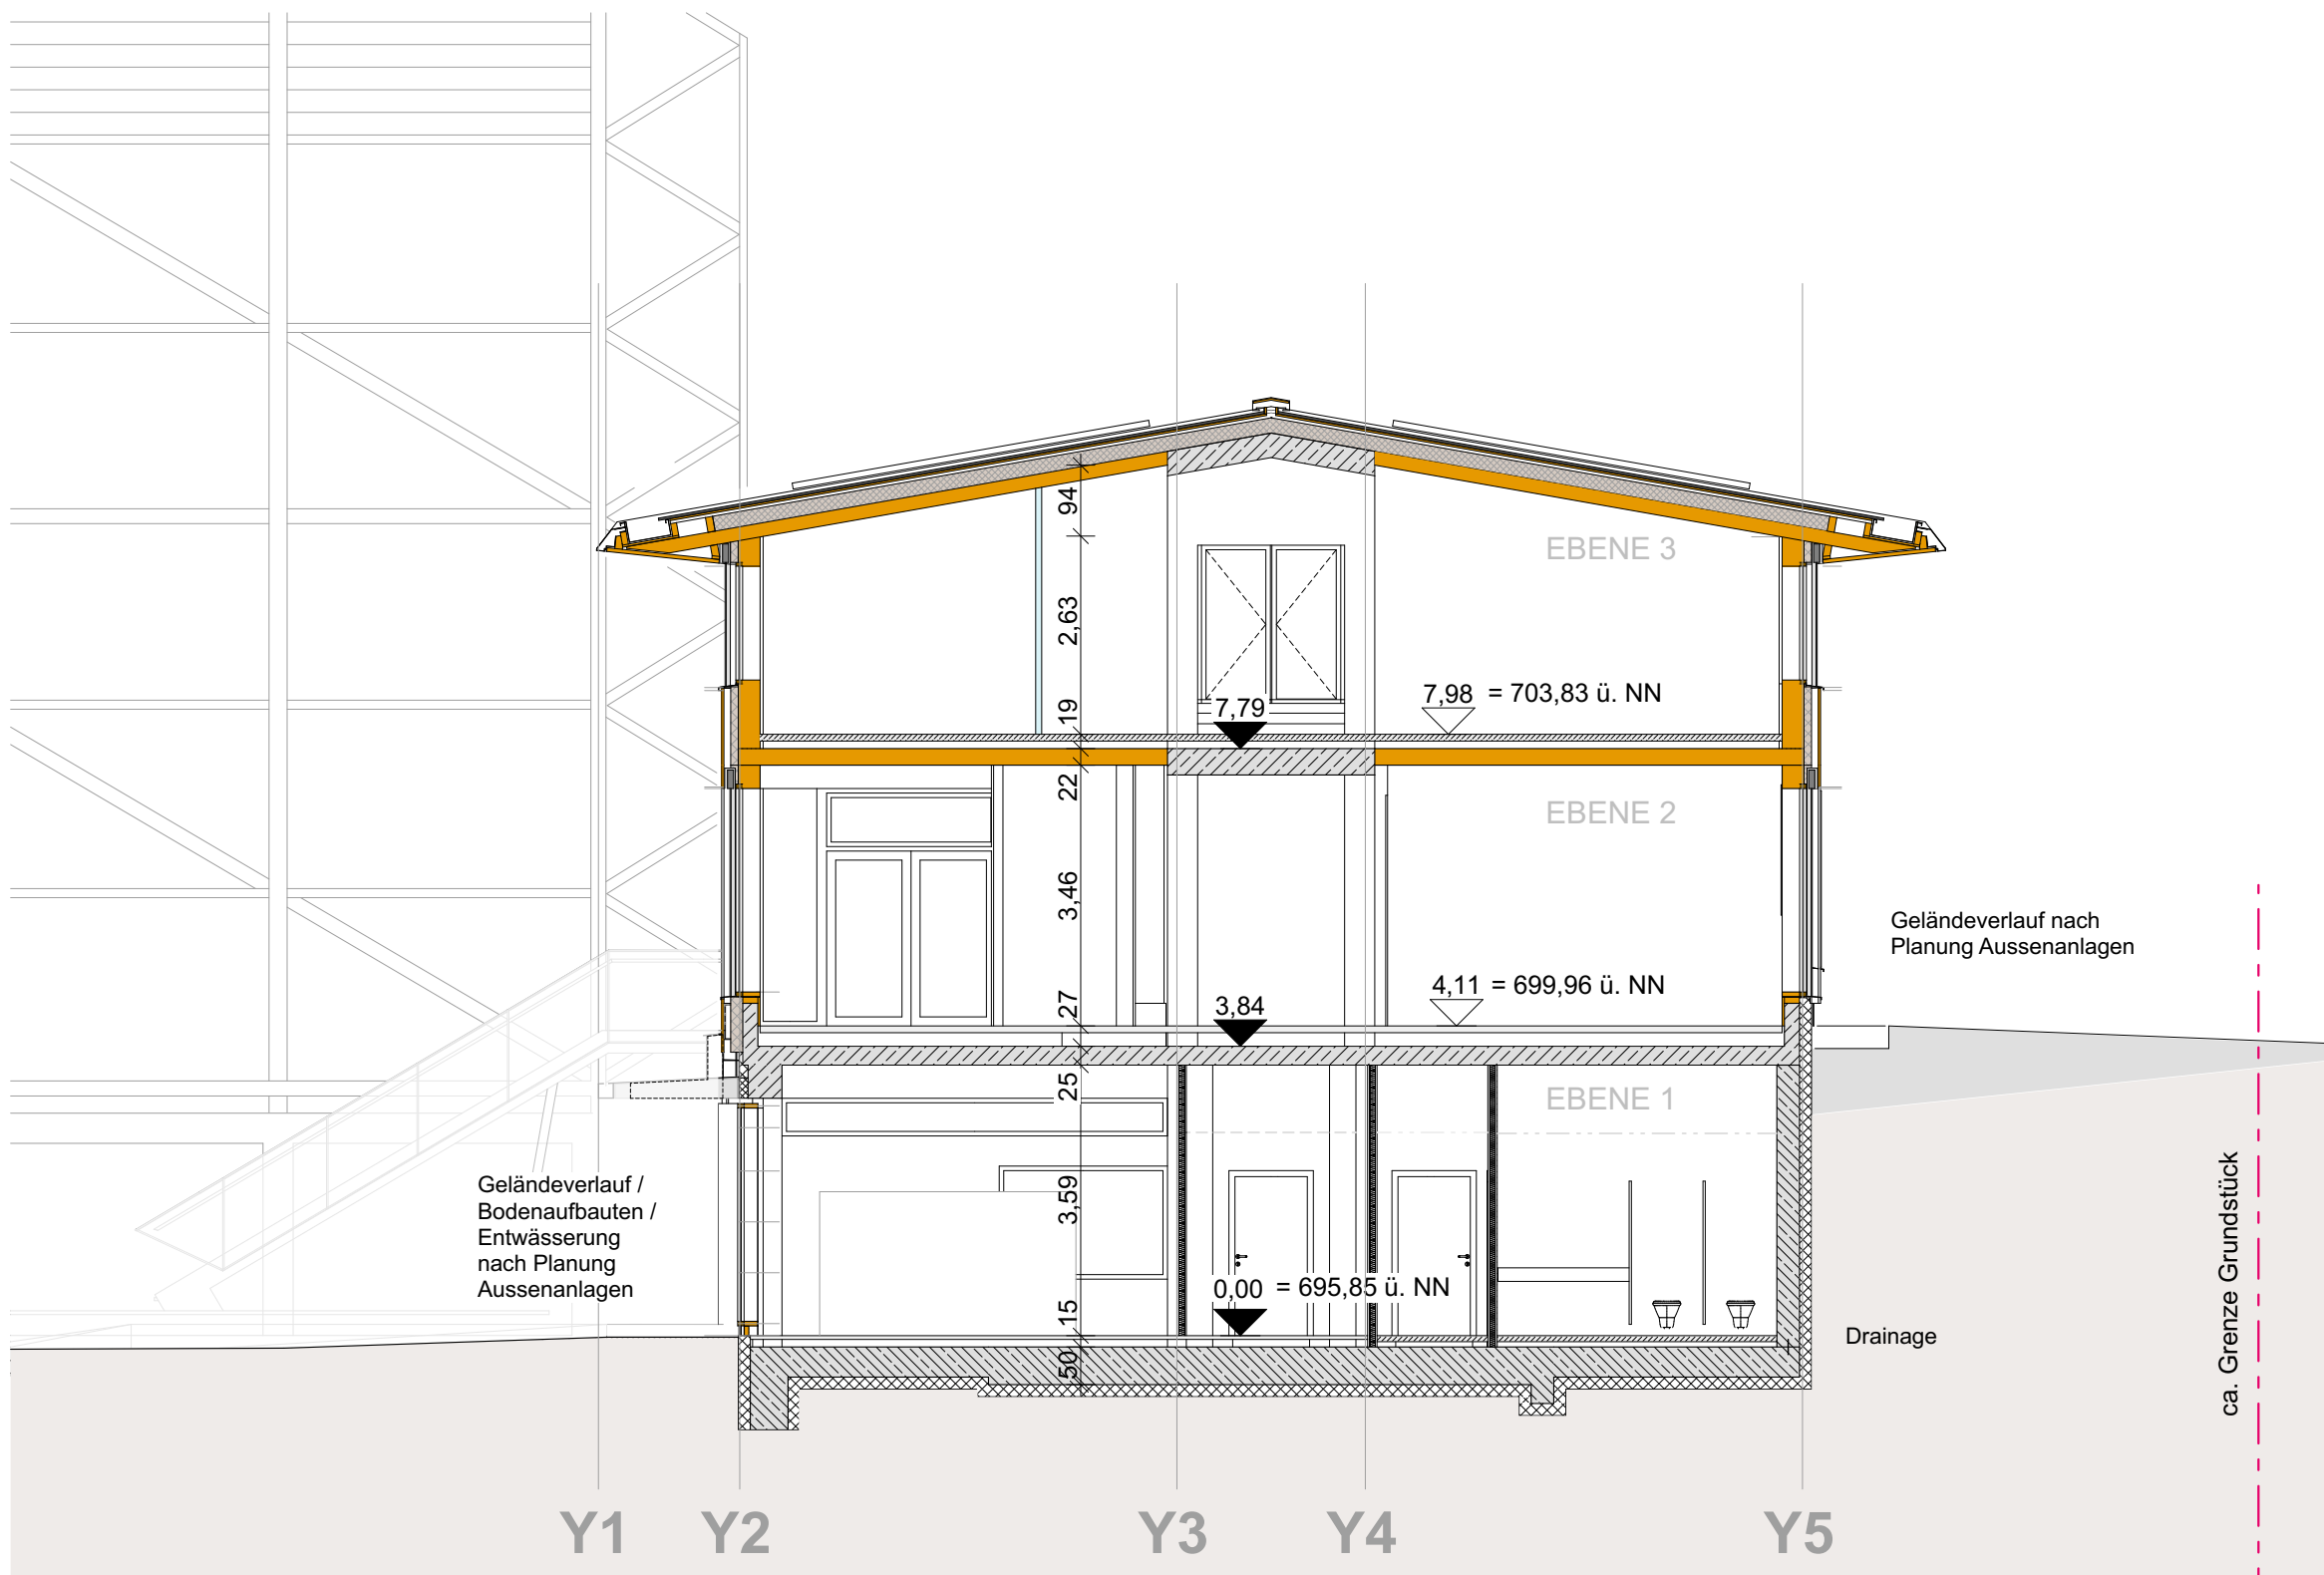


SCHNITT Q7

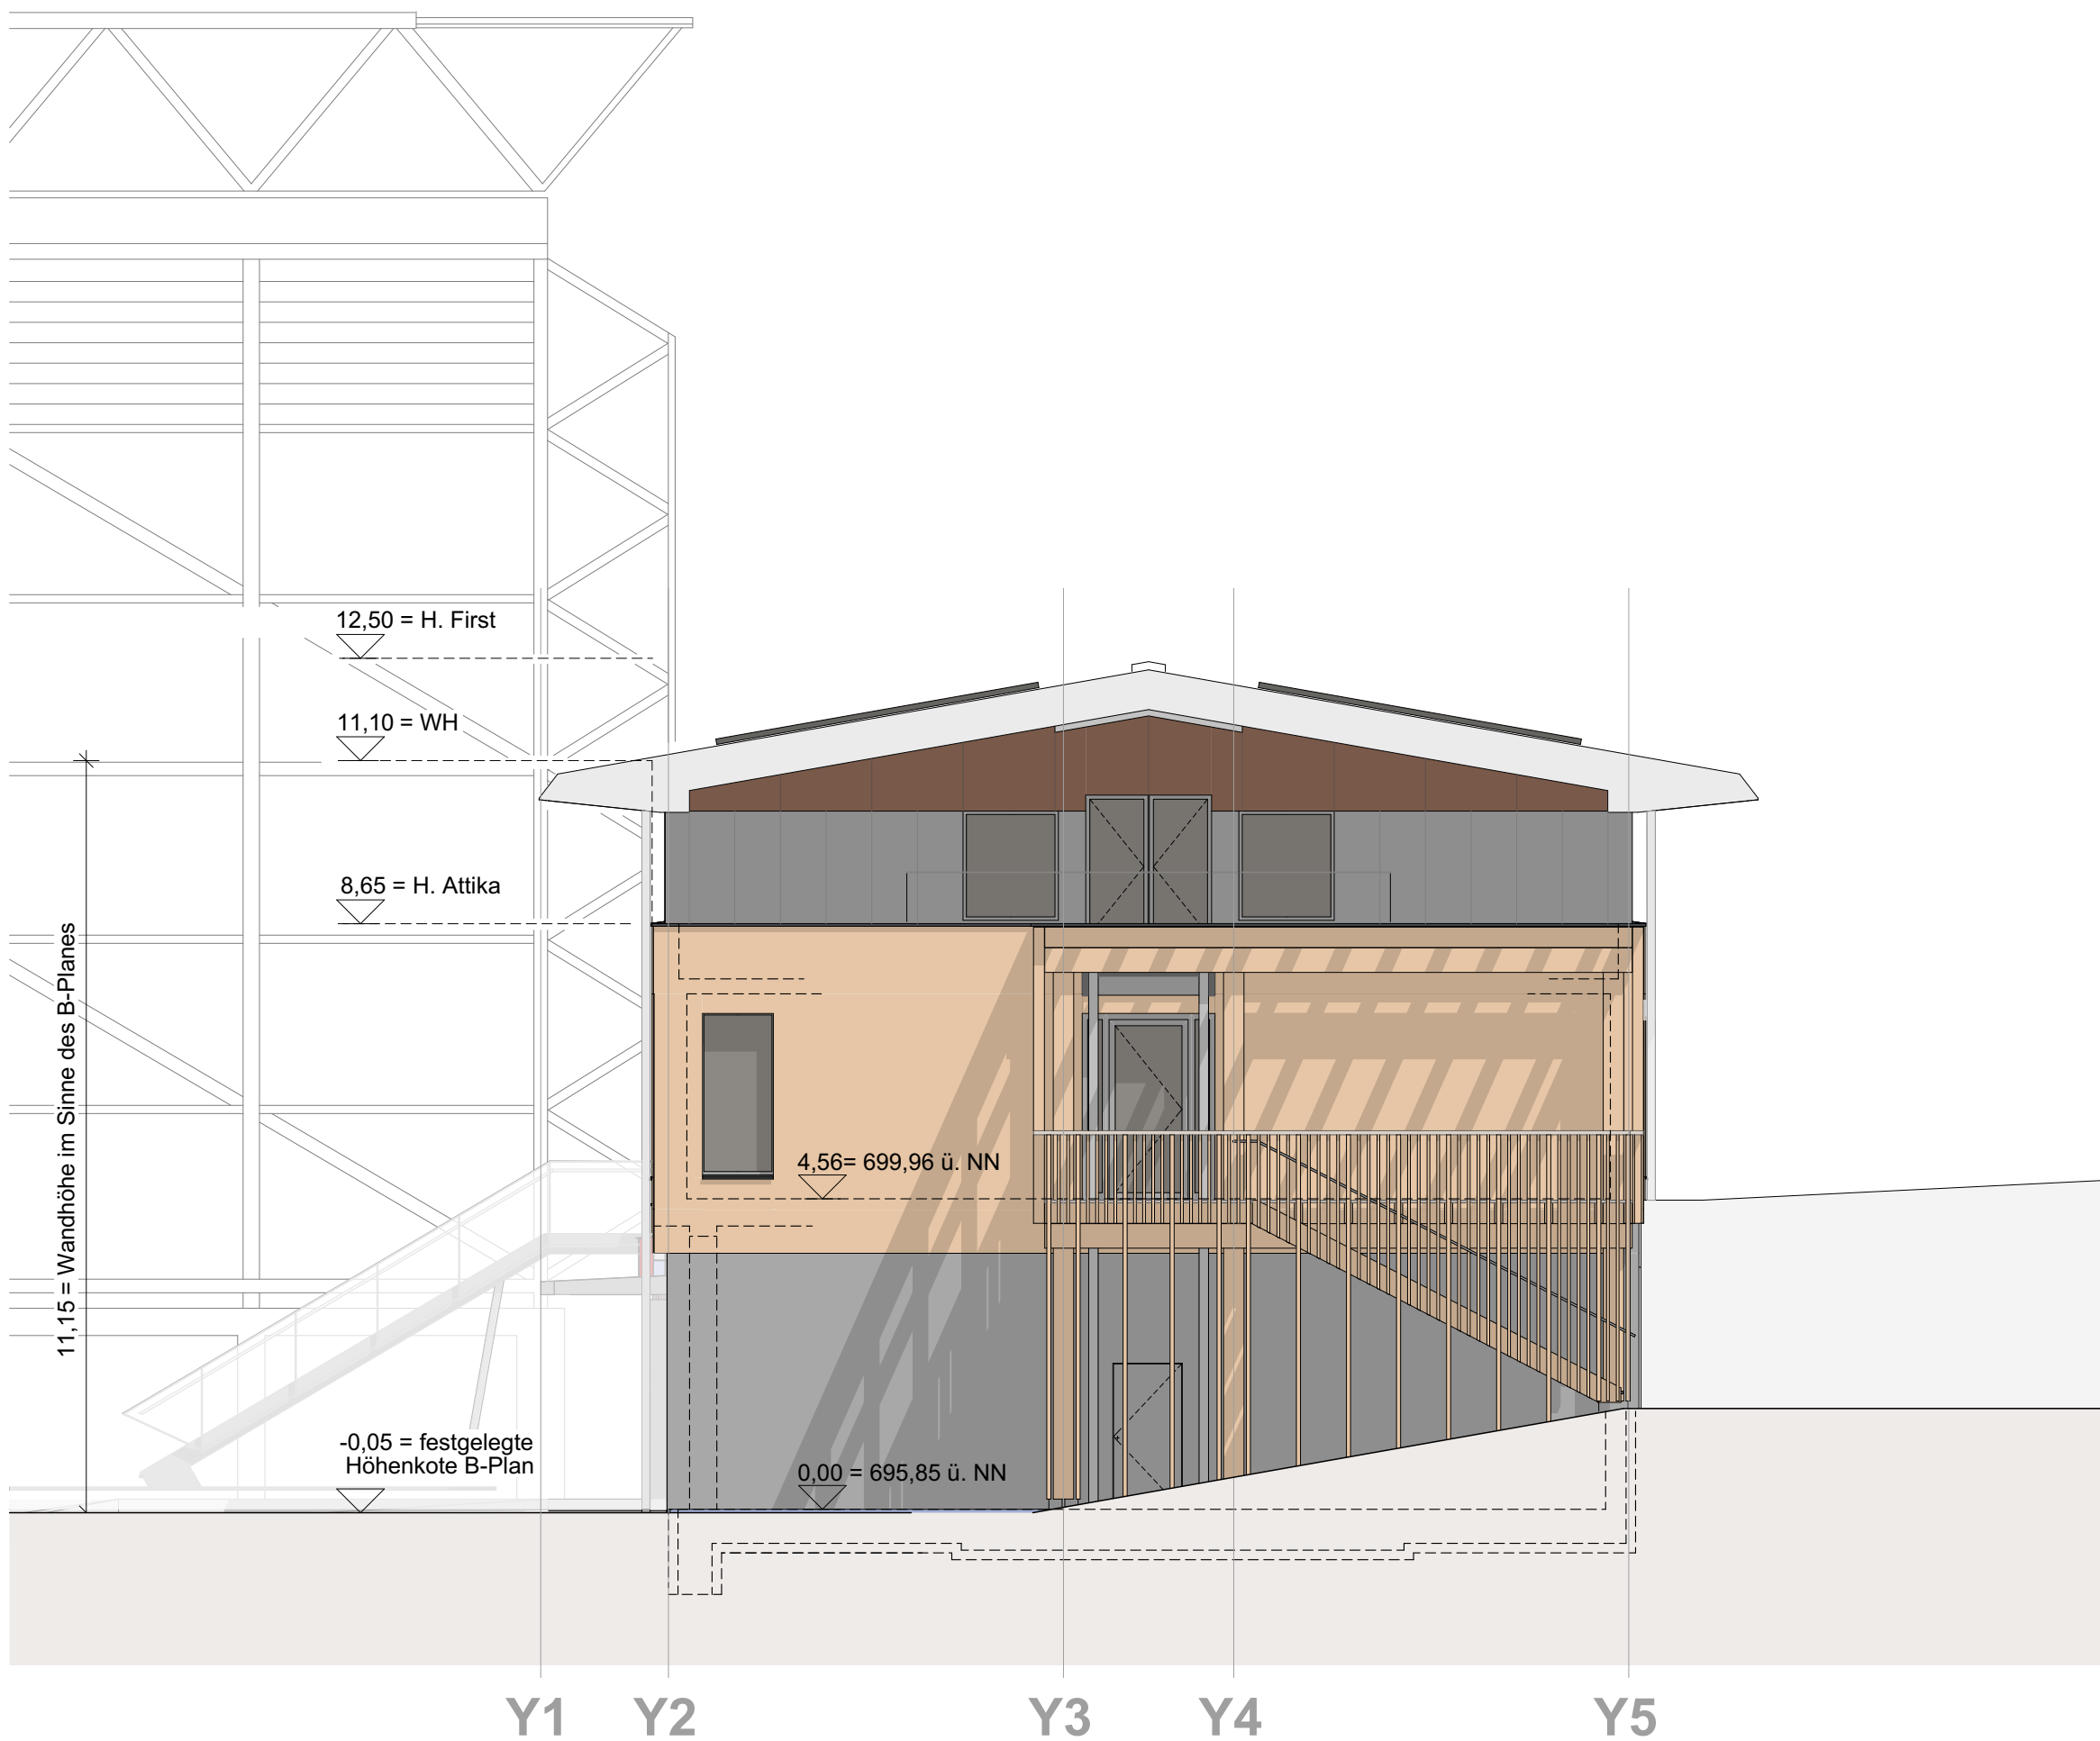


ANSICHT SÜD

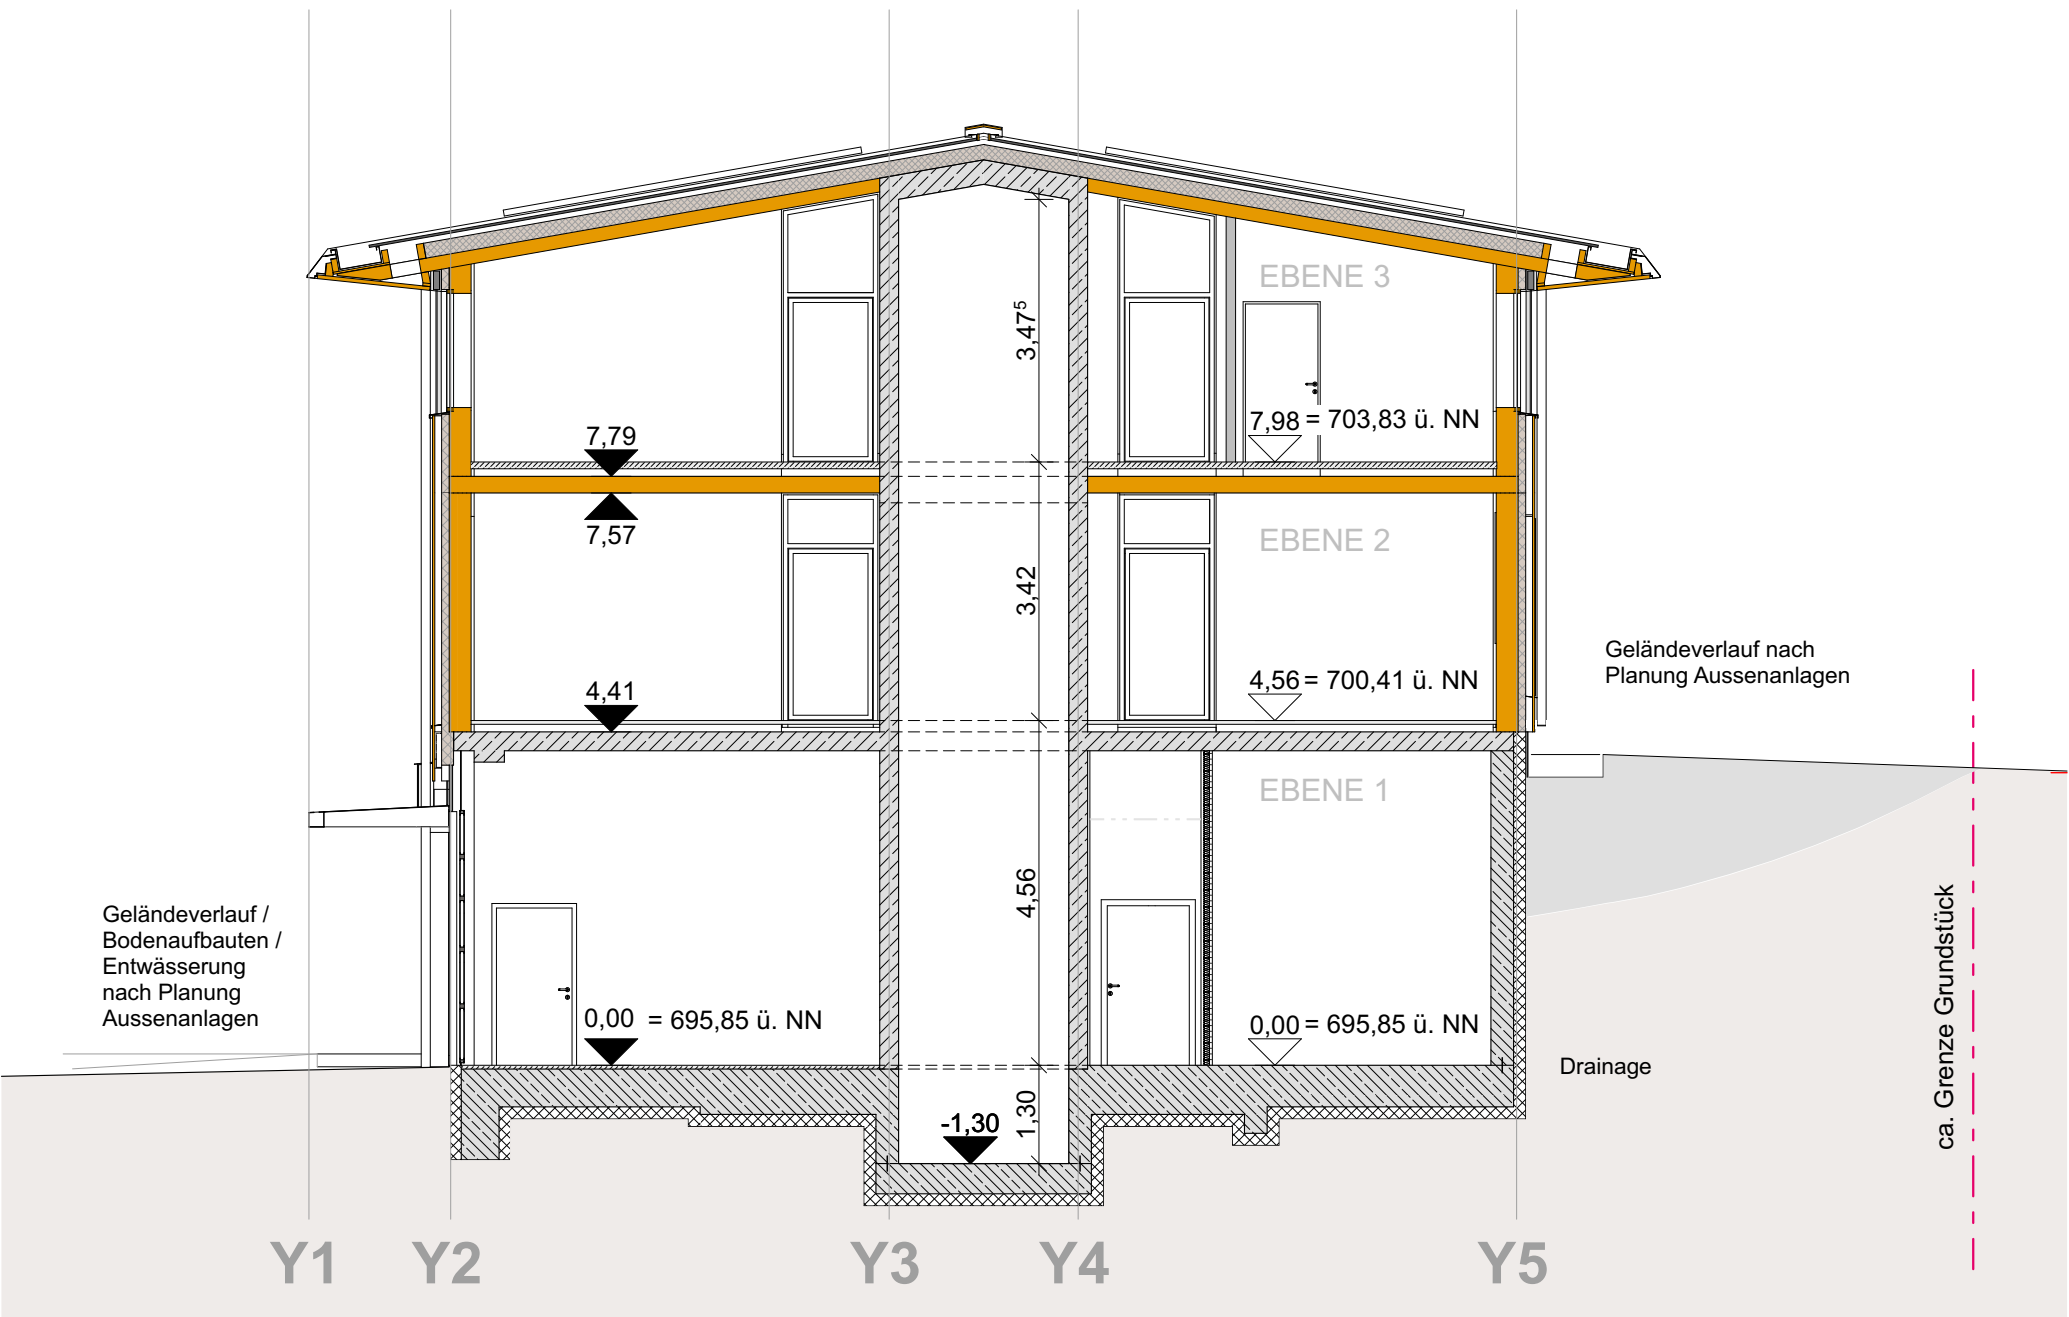

SCHNITT Q5

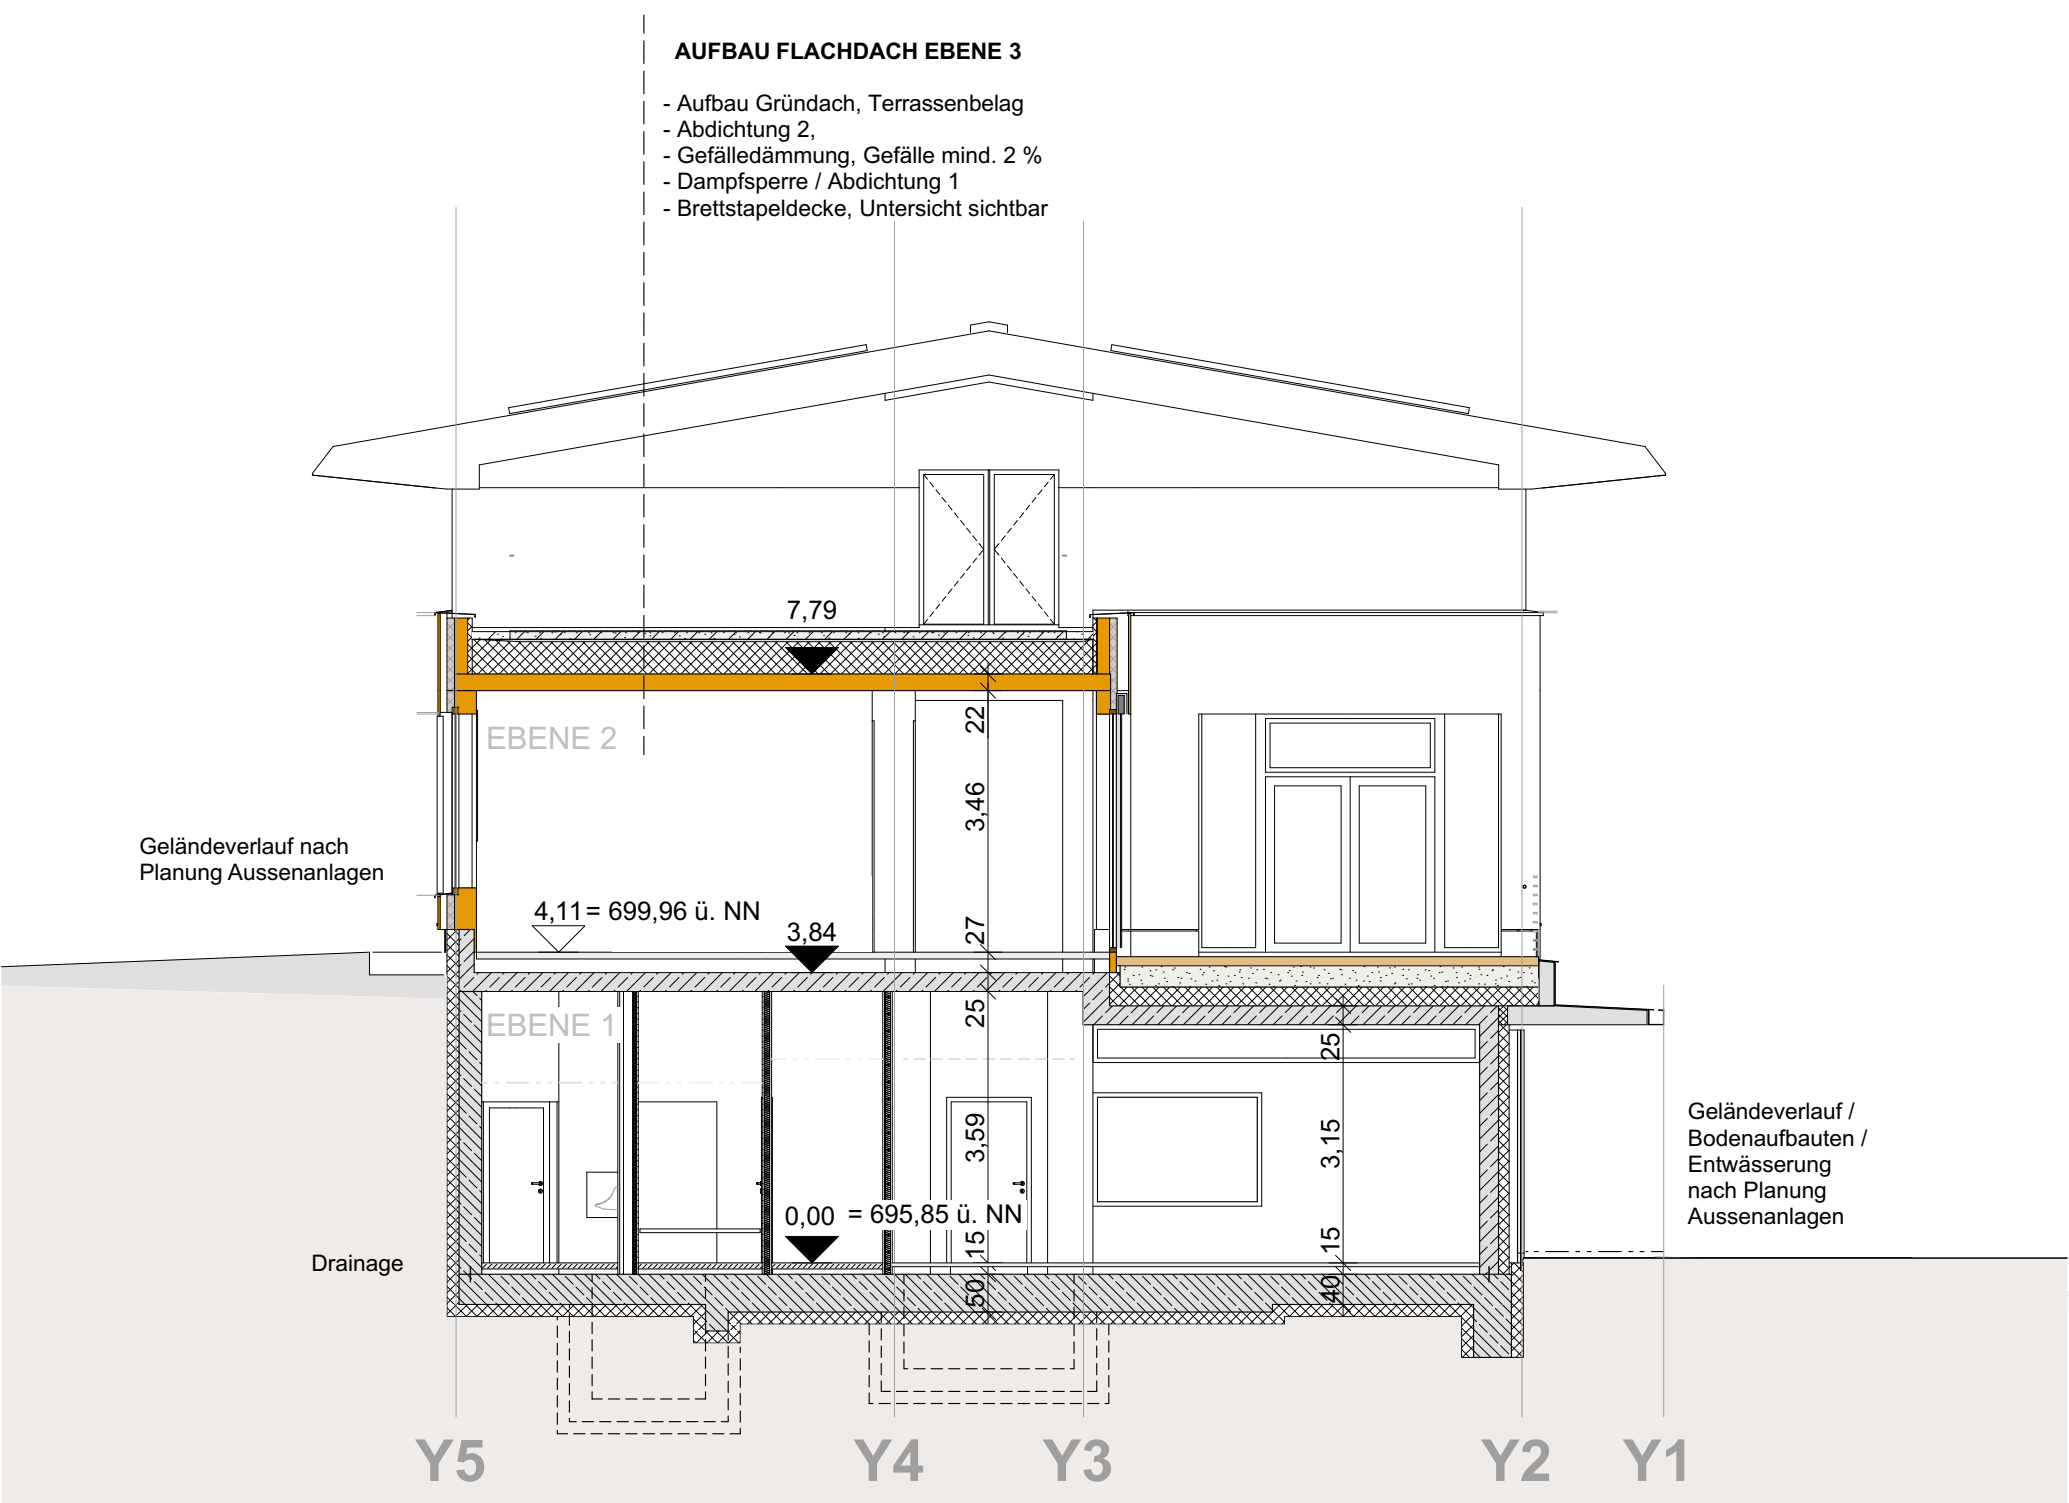


SCHNITT Q8

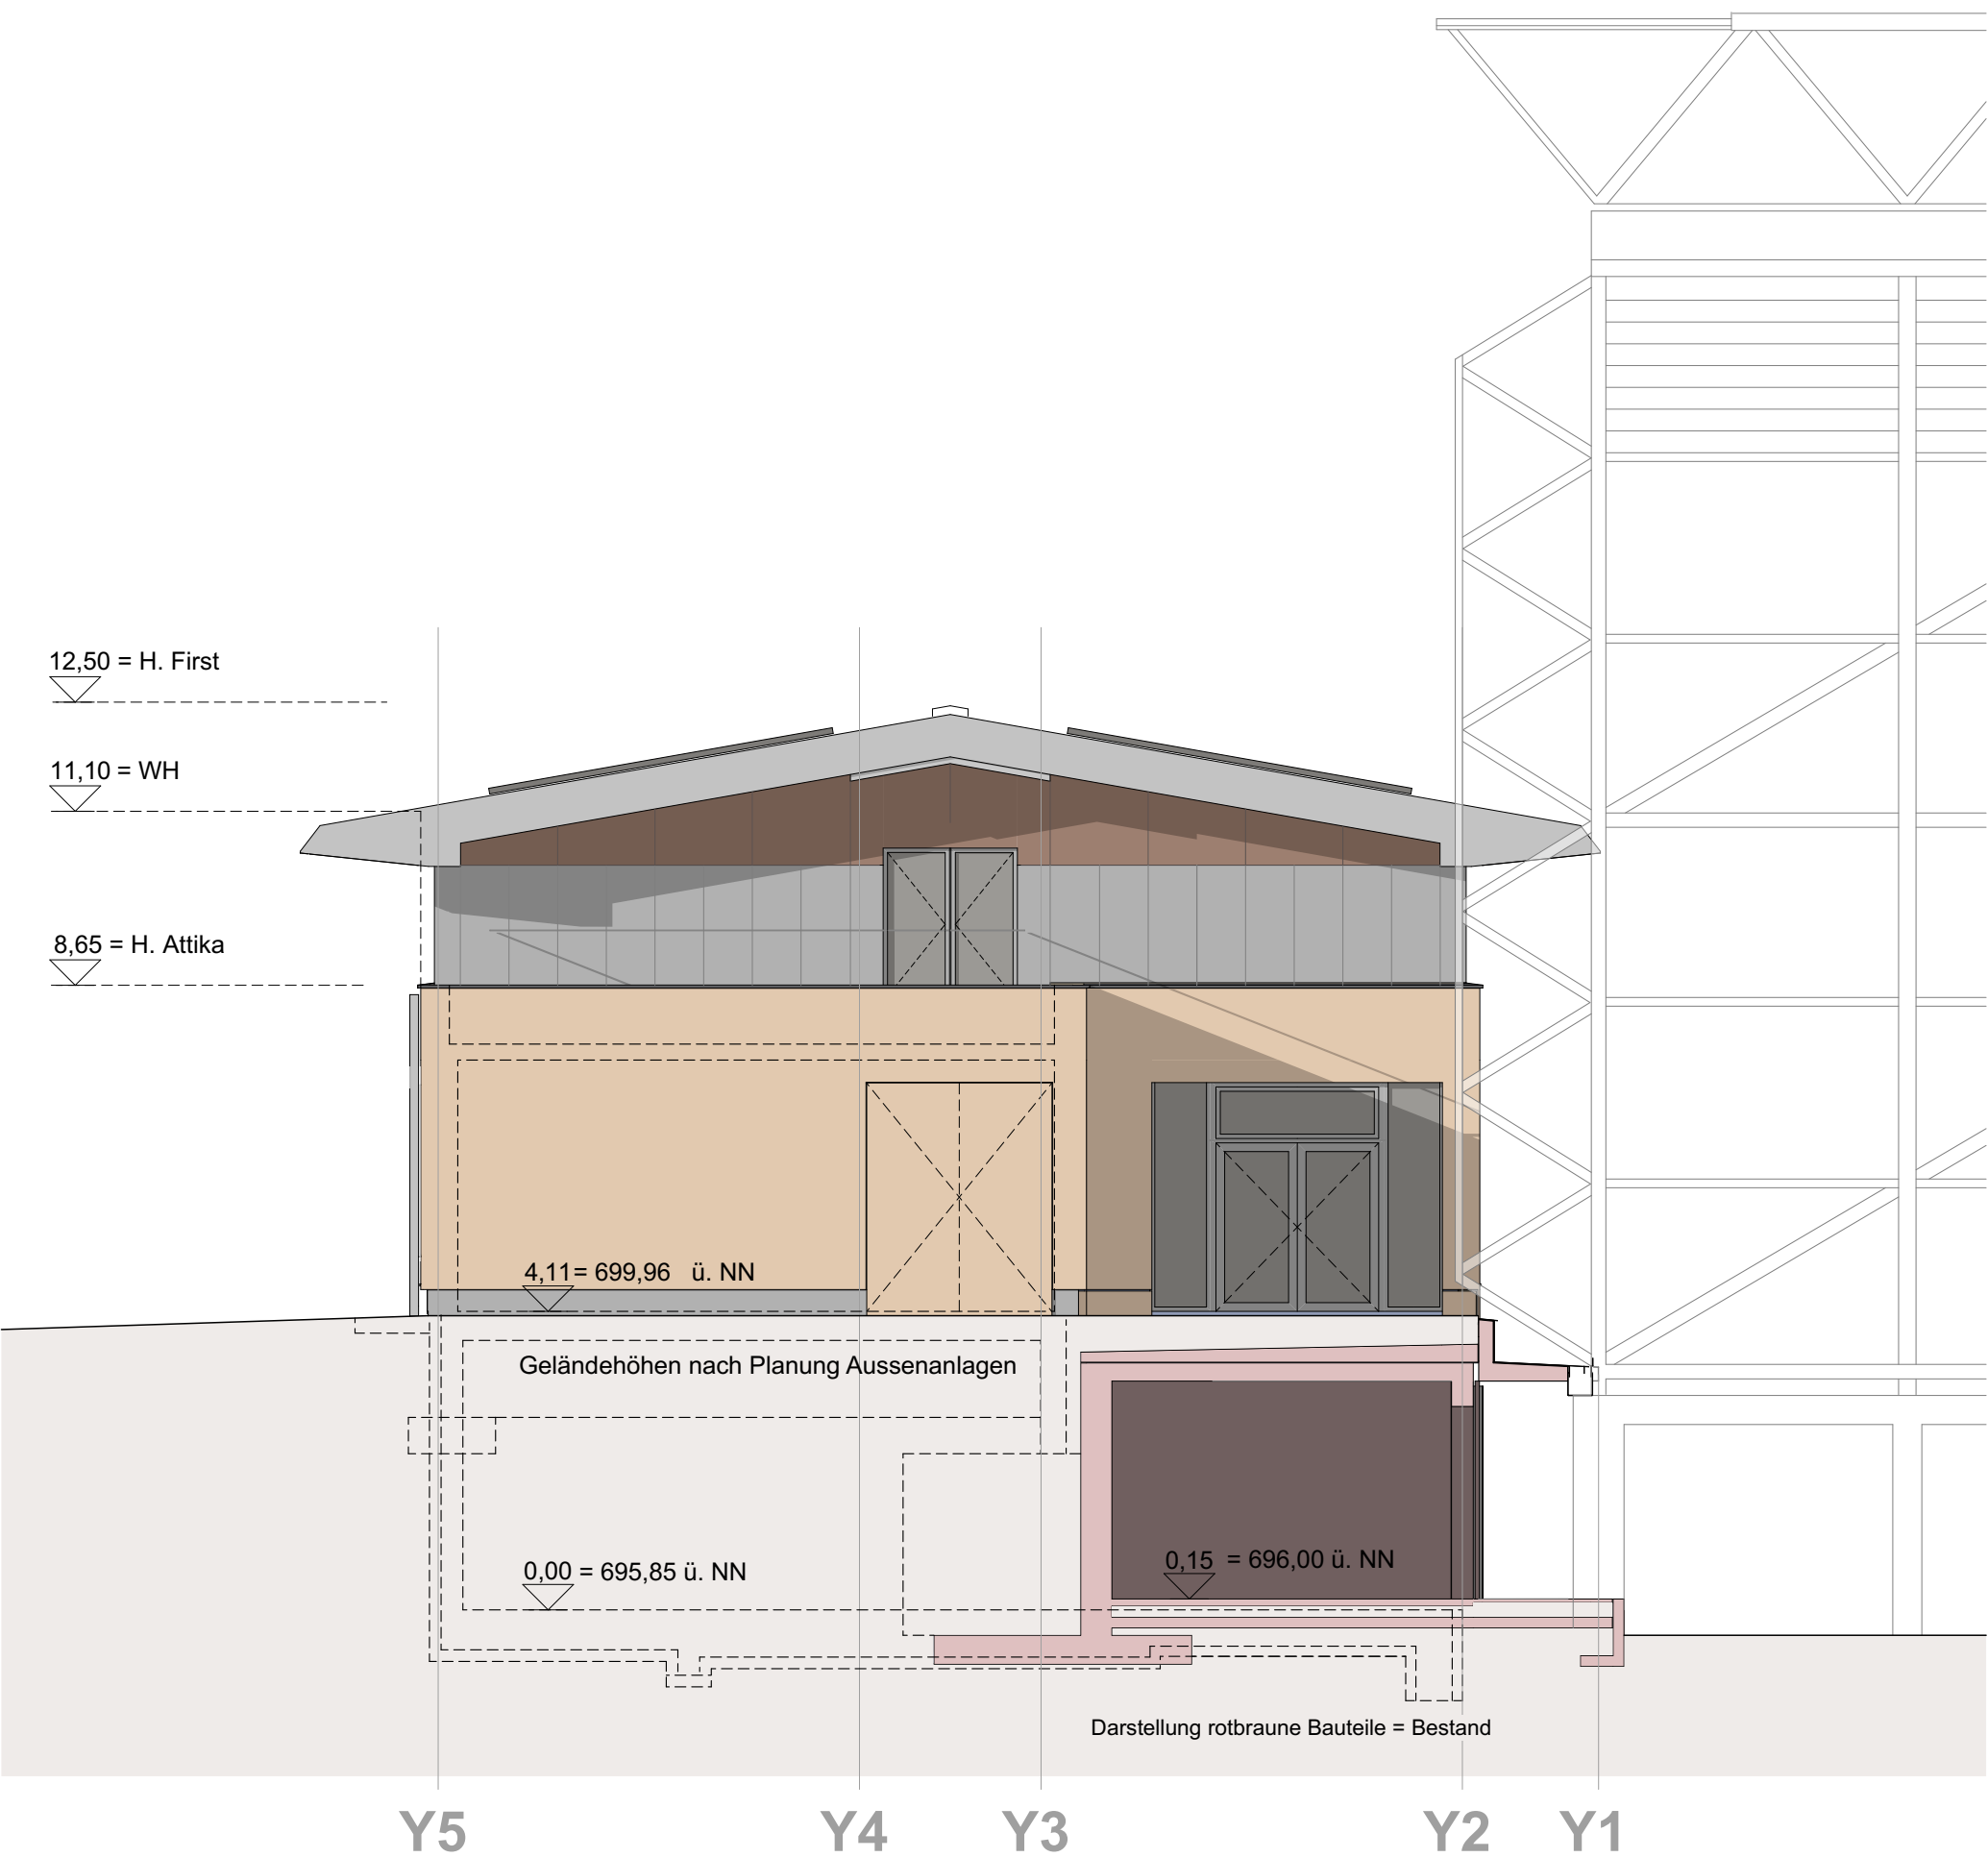


ANSICHT NORD

NACHBARN FL. NNR. 1954/1 +179	BUNDESREPUBLIK DEUTSCHLAND, BUNDESSTRASSENVERWALTUNG MÜNCHNER STRASSE 39, 83362 WELTHEIM
FL. NR. 173/1	STADTWERKE BAD TÖLZ GMBH AN DER OSTERLEITE 2, 83646 BAD TÖLZ
FL. NR. 147	GEMEINDE GAISSACH BÄHNHOFSTRASSE 8, 83674 GAISSACH / MÜHL
FL. NR. 1961	STADT BAD TÖLZ AM SCHLOSSPLATZ 1, 83646 BAD TÖLZ
FL. NR. 1961/314	ENTWICKLUNGSGESELLSCHAFT BAD TÖLZ MBH & CO. VERWALTUNGS KG AM SCHLOSSPLATZ 1, 83646 BAD TÖLZ
FL. NR. 1961/5	STADT BAD TÖLZ AM SCHLOSSPLATZ 1, 83646 BAD TÖLZ
ERBBAURECHT	STADTWERKE BAD TÖLZ GMBH AN DER OSTERLEITE 2, 83646 BAD TÖLZ

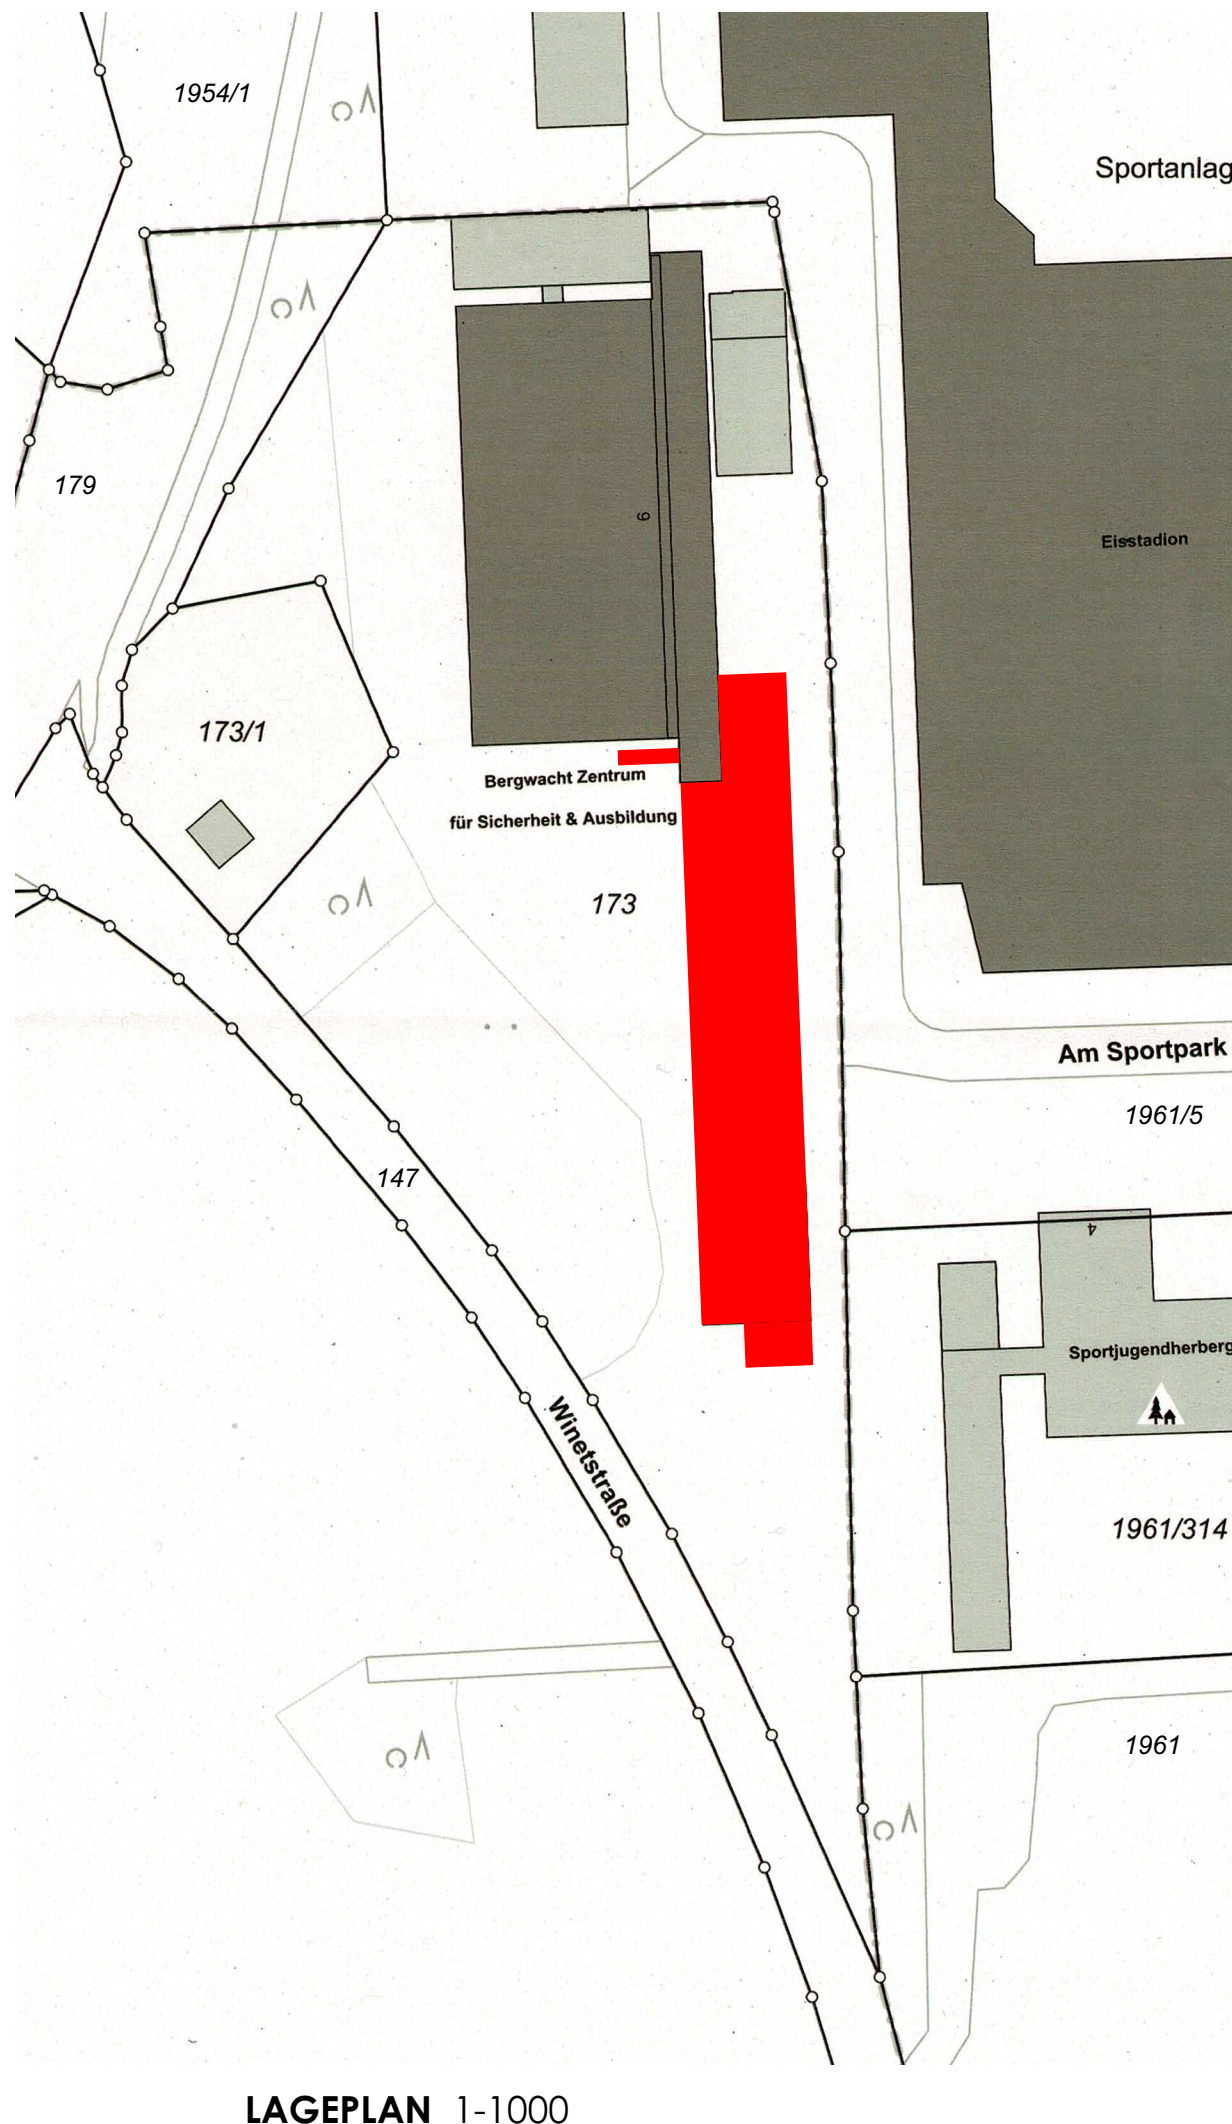

ANTRAGSART	<b>GENEHMIGUNGSPLANUNG</b>	FERTIGUNG 1 2 3 4 5
BAUVORHABEN	<b>ERWEITERUNG DES ZENTRUMS FÜR SICHERHEIT UND AUSBILDUNG MIT BERGRETTUNGSWACHE BAD TÖLZ DURCH NEUBAU VON LAGER-, TECHNIK-, WERKSTATT-, UND BÜORÄUMEN, ZWEI MITTELGARAGEN MIT JEWEILS 4 STELLPLÄTZEN SOWIE MEHRZWECK-, BESPRECHUNGS-, UND MULTIFUNKTIONSRÄUMEN.</b> <b>T 1</b> <b>ÄNDERUNG RAUMAUFTEILUNGEN UND -NUTZUNGEN, ERRICHTUNG EINER AUSSENTREPPEN, NUTZUNGSÄNDERUNG VON FLACHDACH-TEILBEREICHEN IN DACHTERASSE, ÄNDERUNG VON ZWEI MITTELGARAGEN ZU ZWEI KLEINGARAGEN</b>	
GEMARKUNG GAISSACH	FLUR NR. 173	
BAUHERR / ANTRAGSTELLER	STIFTUNG BERGWACHT GEMEINNÜTZIGE STIFTUNG DES BÜRGERLICHEN RECHTS VERTRETEN DURCH DEN VORSTAND ROLAND AMPENBERGER UND VOLKER EISELE AM SPORTPARK 6, 83646 BAD TÖLZ	
PLANINHALT	<b>ANSICHTEN NORD + SÜD QUERSCHNITTE Q2 + Q5 + Q7 + Q8</b>	
MASSTAB	<b>1-100</b>	
PLANSTAND	<b>27.09.2024</b>	
ENTWURFS-VERFASSER		




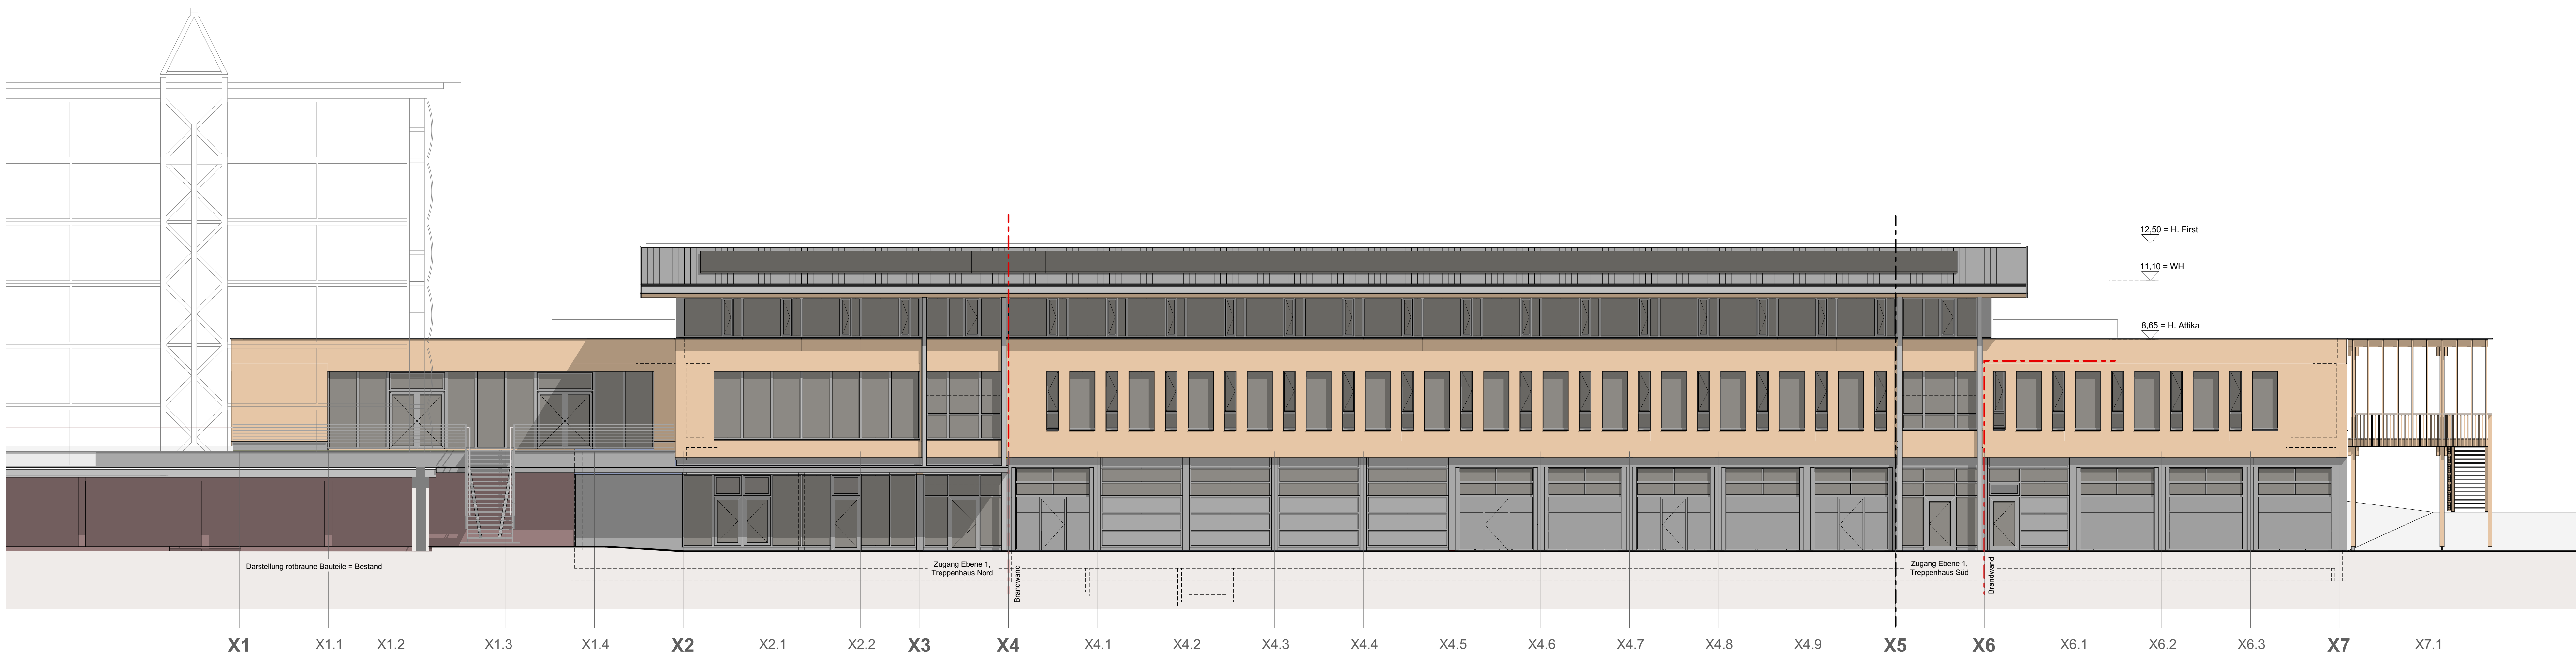

ANSICHT WEST




LÄNGSSCHNITT L2

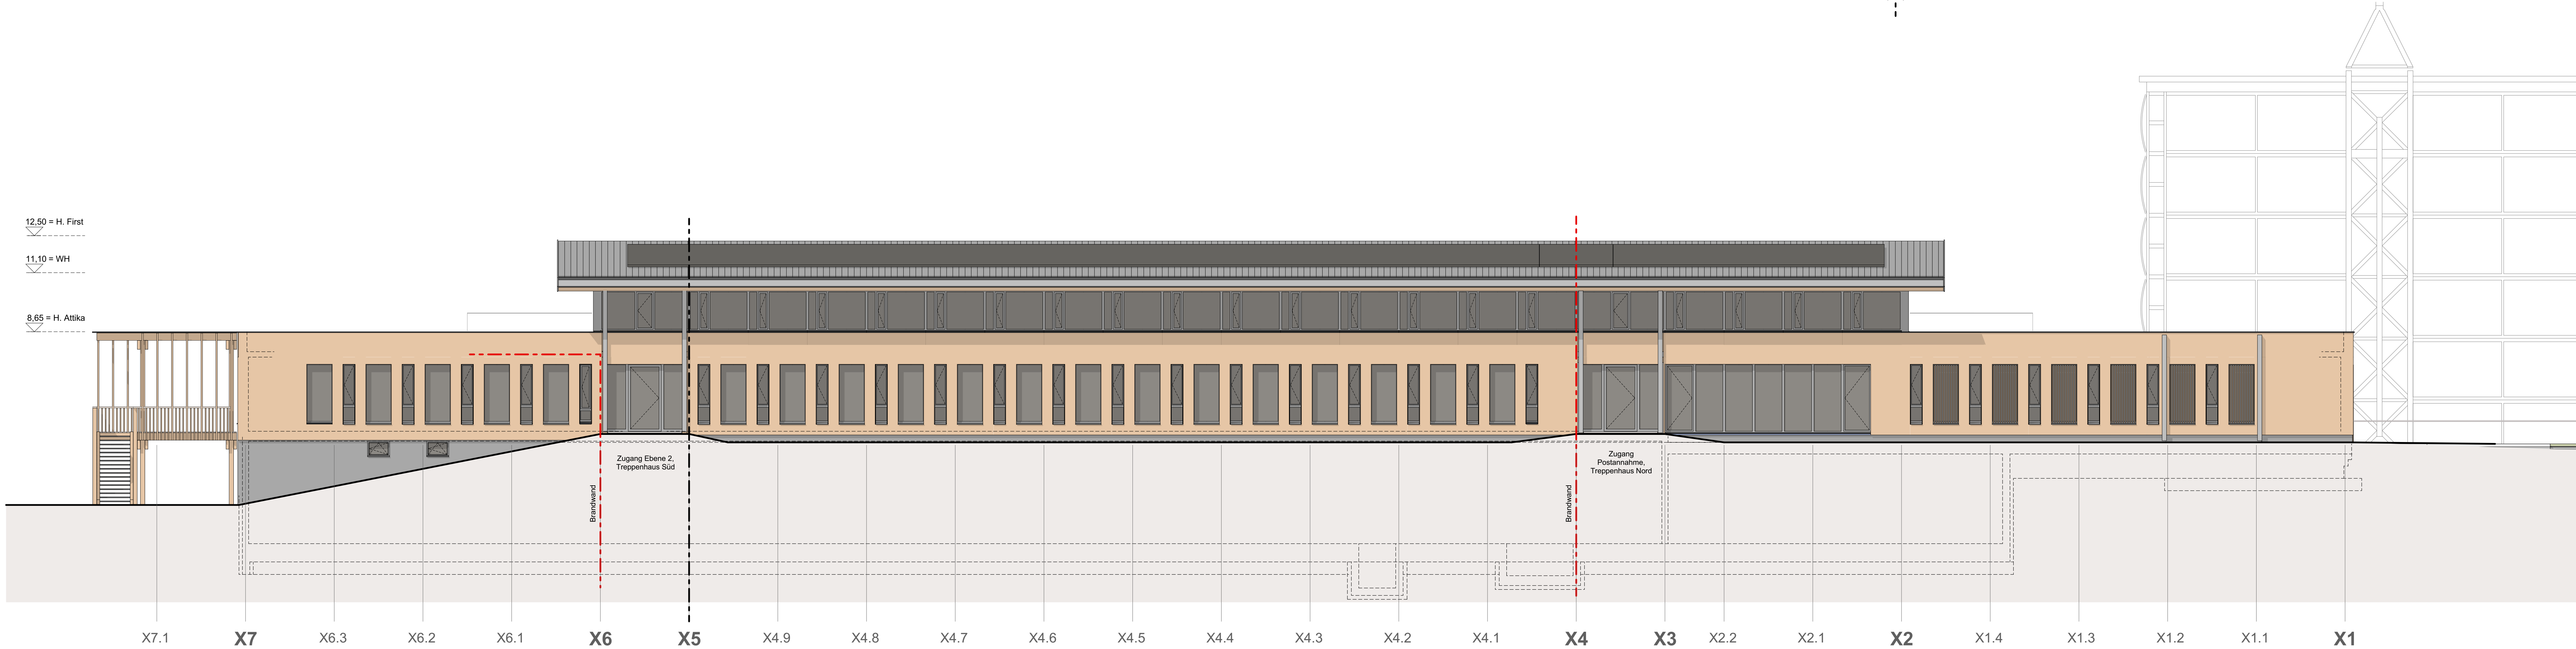

ANSICHT OST

NACHBARN FL. NR. 1954/1 +179	BUNDESREPUBLIK DEUTSCHLAND, BUNDESSTRASSENVERWALTUNG MÜNCHNER STRASSE 39, 82362 WEILHEIM
FL. NR. 173/1	STADTWERKE BAD TÖLZ GMBH AN DER OSTERLEITE 2, 83646 BAD TÖLZ
FL. NR. 147	GEMEINDE GAISSACH BAHNHOFSTRASSE 8, 83674 GAISSACH / MÜHL
FL. NR. 1961	STADT BAD TÖLZ AM SCHLOSSPLATZ 1, 83646 BAD TÖLZ
FL. NR. 1961/314	ENTWICKLUNGSGESELLSCHAFT BAD TÖLZ MBH & CO. VERWALTUNGS KG AM SCHLOSSPLATZ 1, 83646 BAD TÖLZ
FL. NR. 1961/5	STADT BAD TÖLZ AM SCHLOSSPLATZ 1, 83646 BAD TÖLZ
ERBBAURECHT	STADTWERKE BAD TÖLZ GMBH AN DER OSTERLEITE 2, 83646 BAD TÖLZ

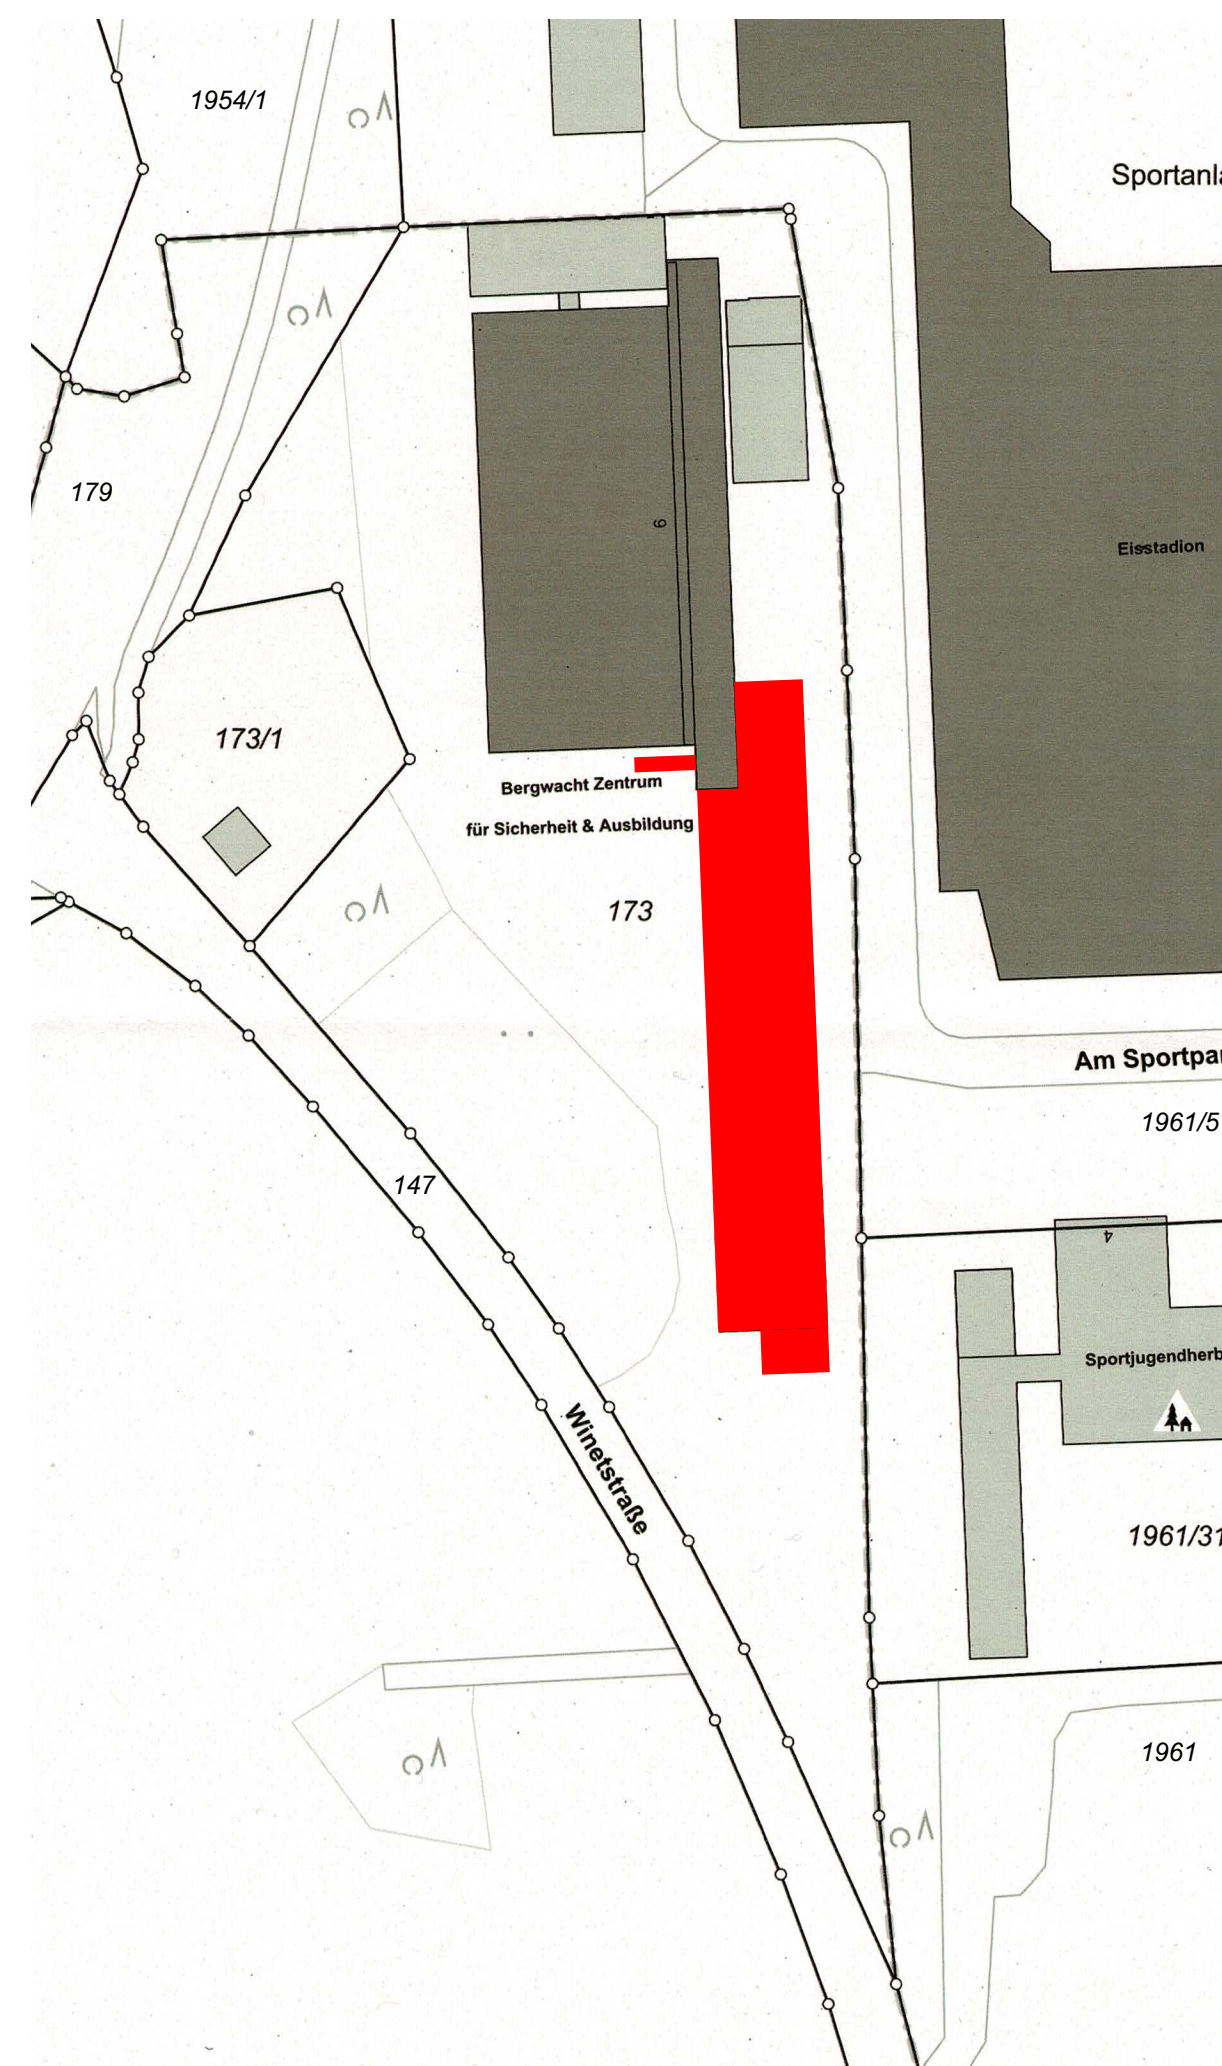

LAGEPLAN 1-1000

ANTRAGSART	GENEHMIGUNGSPLANUNG	FERTIGUNG	1 2 3 4 5
BAUVORHABEN	ERWEITERUNG DES ZENTRUMS FÜR SICHERHEIT UND AUS- BILDUNG MIT BERGRETUNGSSWACHE BAD TÖLZ DURCH NEUBAU VON LAGER-, TECHNIK-, WERKSTATT-, UND BÜRO-RÄUMEN, ZWEI MITTELGARAGEN MIT JEWEILS 4 STELLPLÄTZEN SOWIE MEHRZWECK-, BESPRECHUNGS-, UND MULTIFUNKTIONSRÄUMEN. T 1 ÄNDERUNG RAUMAUFTEILUNGEN UND -NUTZUNGEN, ERRICHTUNG EINER AUSSENTREPPEN, NUTZUNGSÄNDE- RUNG VON FLACHDACH-TEILBEREICHEN IN DACHTER- RASSE, ÄNDERUNG VON ZWEI MITTELGARAGEN ZU ZWEI KLEINGARAGEN		
GEWÄRKUNG	GAISSACH	FLUR NR.	173
BAUHERR / ANTRAGSTELLER	STIFTUNG BERGWACHT GEMEINNÜTZIGE STIFTUNG DES BÜRGERLICHEN RECHTS VERTRETEN DURCH DEN VORSTAND ROLAND AMPFENBERGER UND VOLKER EISELE AM SPORTPARK 6, 83646 BAD TÖLZ		
PLANSHALT	ANSICHTEN OST + WEST + LÄNGSSCHNITT L2		
MASSSTAB	1-100		
PLANKSTAND	27.09.2024		
ENTWURFS- VERFASSER			