
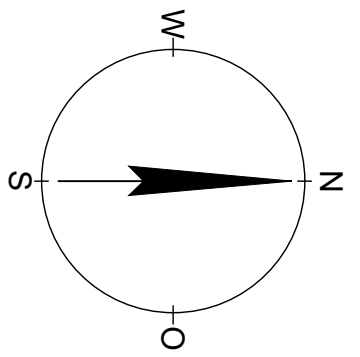


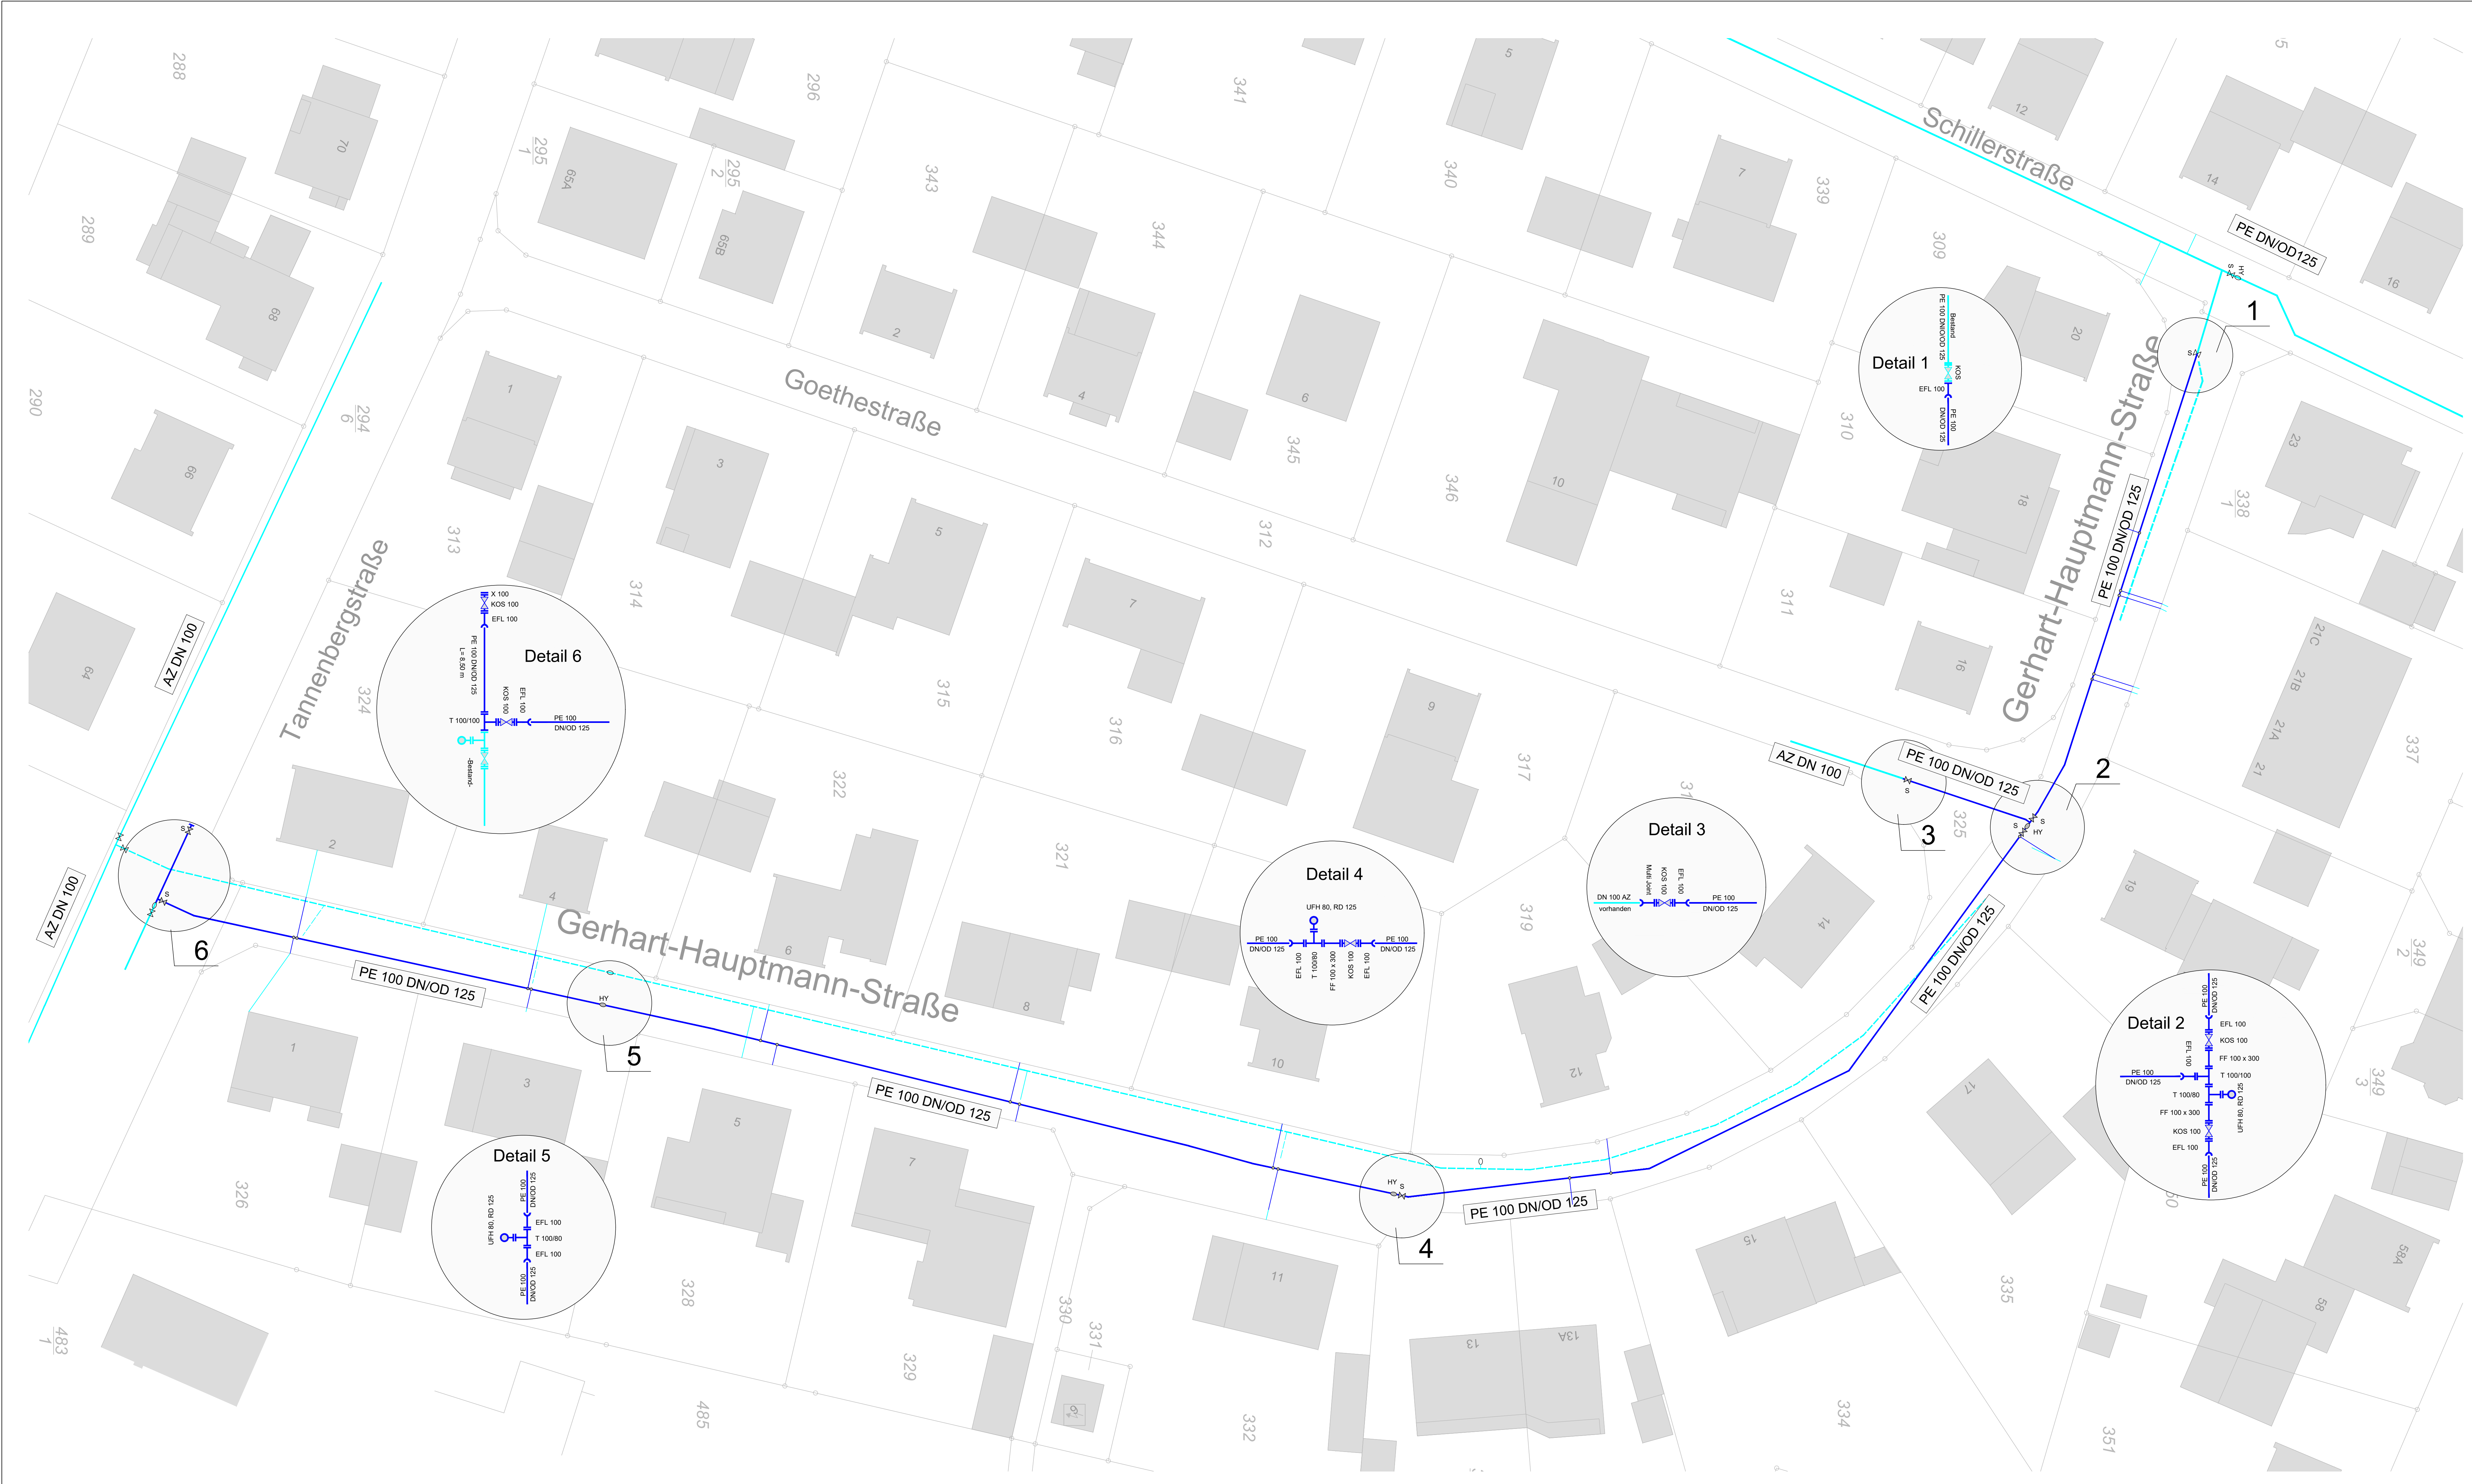

Legende

- WL stillgelegt
- WL -Bestand-
- WL -NEU-
- Schieber und Hydrant
- Hausanschlüsse

Auftraggeber

Gemeindewerke Seeheim-Jugenheim
Schulstraße 12 - 64342 Seeheim-Jugenheim

Projekt

**Gerhart-Hauptmann-Straße Trinkwasserkanal
neue Trinkwasserleitung
Lageplan -Umbau-**

bearbeitet	Wagner	Maßstab:	1: 250	Proj.Nr.:	2025-025
gezeichnet	21.09.2026	Blatt Nr.:	SJ-2026		
geprüft:		Blattgröße:	1189 / 625	Zeichnungs-Nr.:	W1

Ingenieurbüro
Quintel
Seeheim & Co. KG

Kanalisation
Wasserversorgung
Straßenbau

Beratung - Planung - Bauleitung - Projektsteuerung

64404 Bickenbach
Berta-Benz-Straße 118

Fon 06257/3784
Fax 06257/7895

info@ibsq.de
www.ibsq.de

nur zur Kalkulation