


SCHNITT B-B

LEGENDE:

DK	DECKENKANTE	DO	DECKENDURCHBRUCH
UK	UNTERKANTE	BD	BODENDURCHBRUCH
DKR	DECKENROHRKANTE (ROH)	BA	BODENABSTÄNDUNG / SCHACHT
DKB	DECKENBANKENKANTE (ROH)	WD	WANDDURCHBRUCH
FKR	FUNDAMENTKANTE	WS	WANDSCHUTZ
FKB	FUNDAMENTBANKENKANTE	GR	GRAU
RL	ROHBAULEICHTE	ABR	ABBRUCH
AL	ARCHITECTURLEICHTE	ROT	MAIERWERK
RLH	ROHLEICHTE (ROHMASS)		
RLH	ROHLEICHTE (FERTIGMASS)		
SL	STÄUFE		
LS	LEISTUNGSSCHWACH		
AB	ABFALLROHR		
RR	REGENROHR		
RSE	REGENROHRSCHWACH		
SD	SCHACHTDECKEL		
SSR	SCHACHTDECKEL AUSLAUFKOTE		
SSAR	SCHACHTDECKEL AUSLAUFKOTE		
PF	PUTZFAHRE		
PS	PUTZSCHACHT		
KS	KANALSCHLE		
GV	GERÄTEVERCHLUS		
BA	BODENABSTÄNDUNG		
SA	SEITENABSTÄNDUNG		
FA	FERTIGMASSCHACHT		
GL	GELÄNDE		
GSP	GESPÄLLE		
POL	POLOLOCAL		
SDS	STÄUFE		
GUS	GUSSEN		
TR	TRIEBER		
UZ	UNTERZUG		
UB	ÜBERZUG		
RS	WASSERDICHTER ROHREDURCHFÜHRUNG		
		FERTIGTEIL	
		STAHLBETON	
		MAIENBETON	
		GISSKARTONSTÄNDERWAND	
		SYSTEMLEICHTENWAND	
		WÄRMEDÄMMUNG WEICH	
		WÄRMEDÄMMUNG HART	
		DECKENKANTE FERTIGER FERTIGBODEN	
		DECKENKANTE ROHBAULEICHTE (ROHDECKE)	
		SCHNITT - ROHBAULEICHTE BEZOGEN AUF ±0.00	
		SCHNITT - FERTIGBAULEICHTE BEZOGEN AUF ±0.00	
		UNTERGRUNDSTÄNDE	

GEWERKE:
H HEBUNG
L LÜFTUNG
S SANITÄR
E ELEKTRO
G GAS

RUFSCHUTZ UND ELEKTROKABELLE SIND U.T. GEL. PROJEKTPLANEN IN DIE STAHLBETONTEILE EINZULEGEN.
NATURMAßE NEHMEN!
GESCHRIEBENES WORT GILT VOR ZEICHNUNG!
ALLE MAßE SIND VOR DER AUSFÜHRUNG ZU PRÜFEN!
UNKLARHEITEN SIND UMGEBEND MIT DER BAULEITUNG ZU KLÄREN!
ALLE TRAGENDEN BAUTEILE NACH STATISCHER BERECHNUNG!

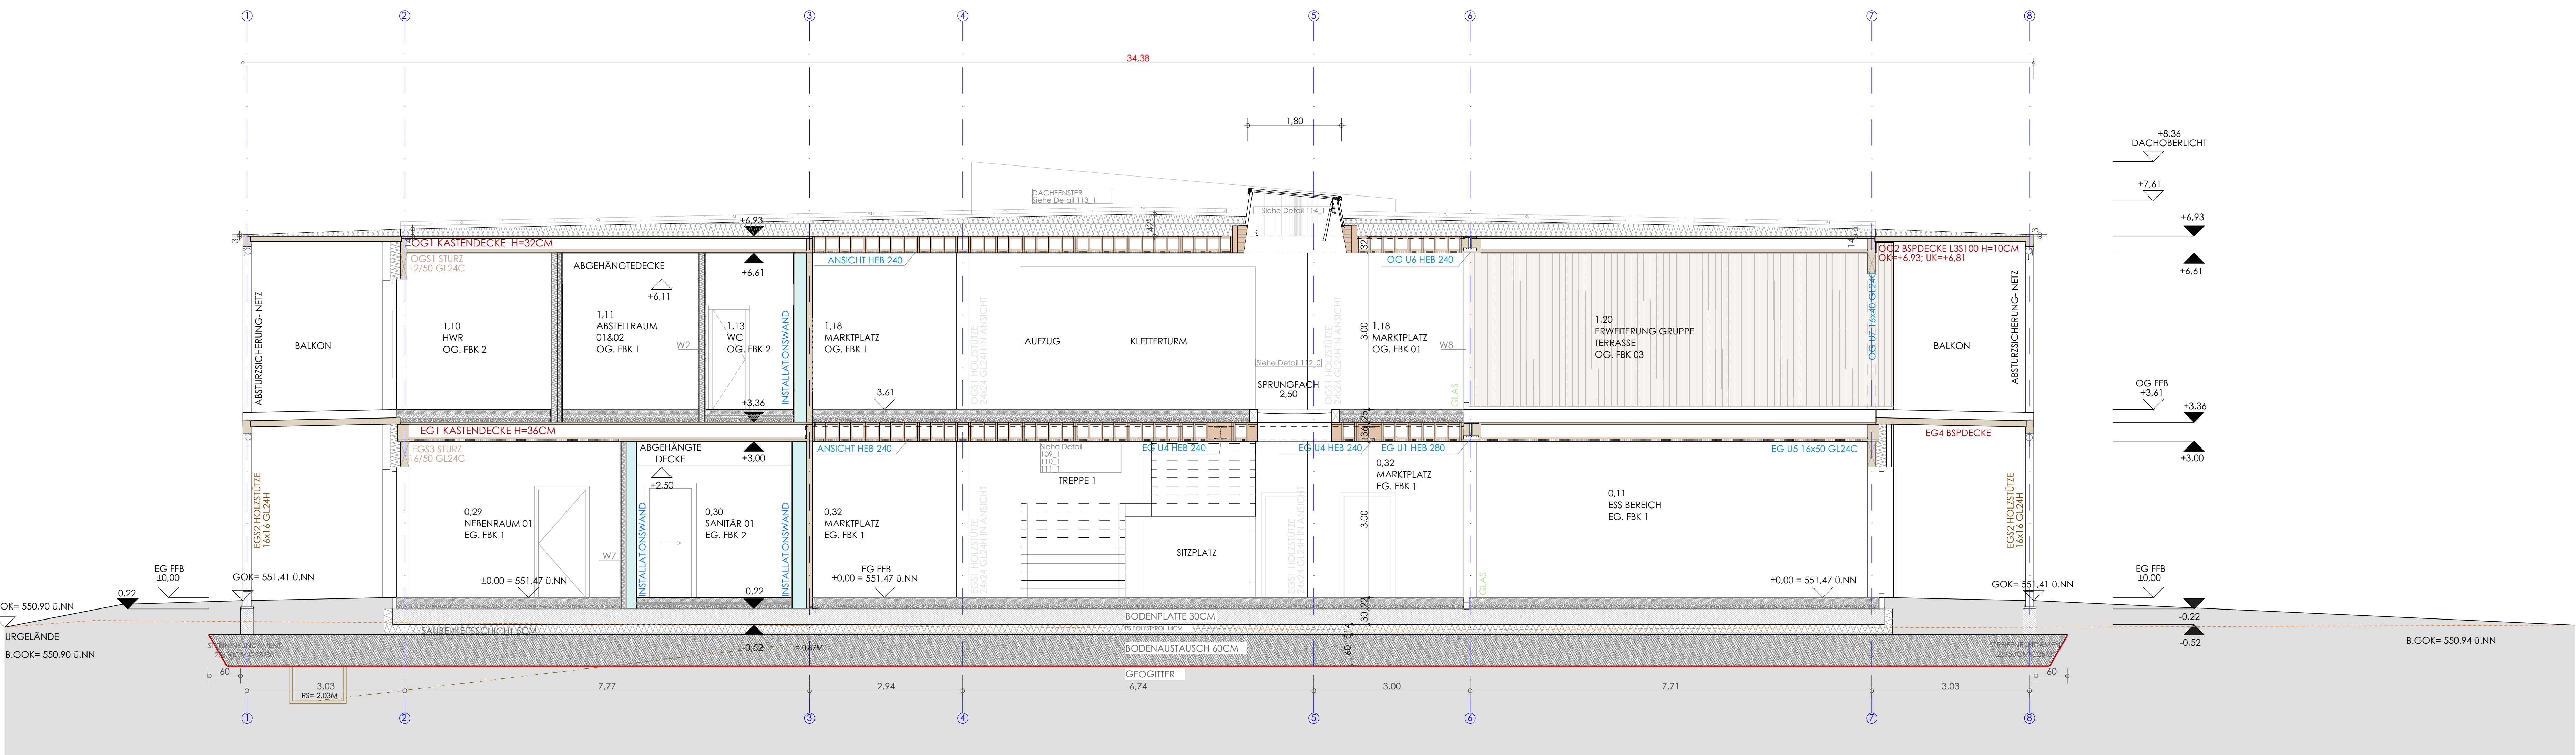

SCHNITT A-A

NEUBAU KITA IN TRAUNREUT NKT 23.472

DATUM	GEZ.	GEPR.	ÄNDERUNGEN	FREIGABE

OKFF EG = ±0.00 = 551,47 ü. NHN

PLANUNGSSTUFE :	AUSFÜHRUNGSPLANUNG	
PLANINHALT :	SCHNITTE	M 1:50
GEZ.	DATUM: 2025.04.08	NKT_AP_04_1.pln PL.NR. 0 8 3 6