


SCHNITT C-C

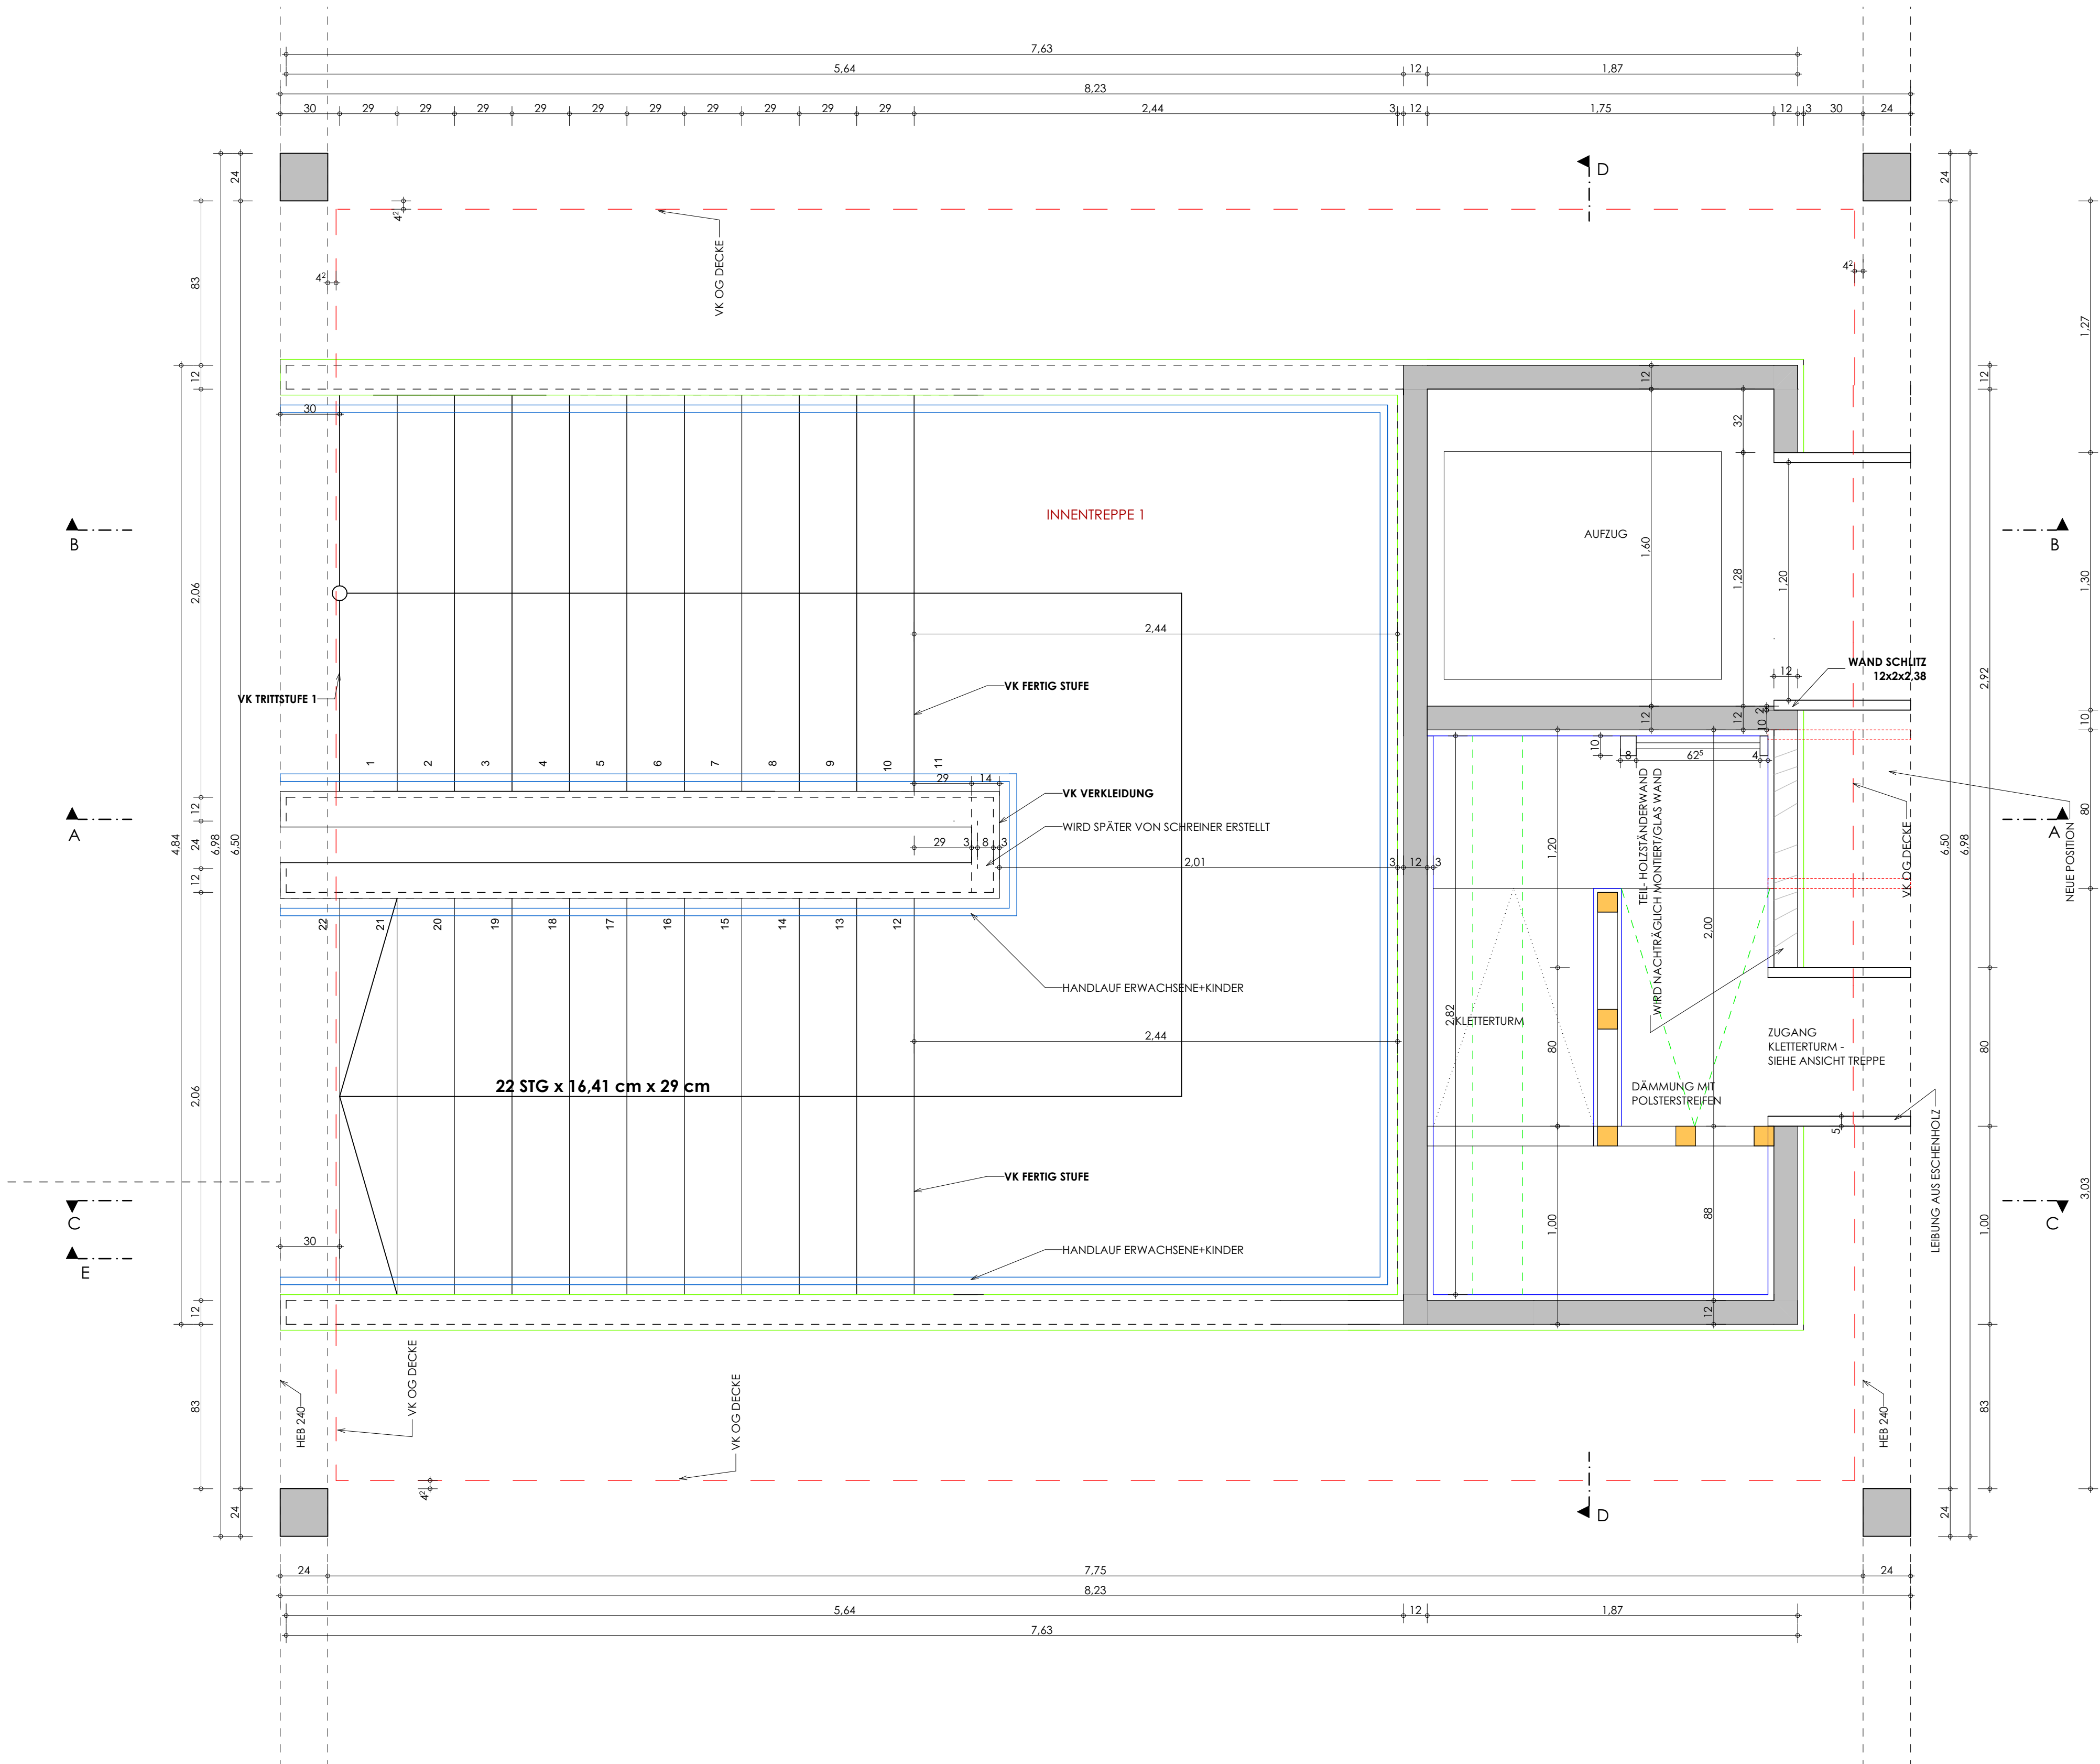

GRUNDRISS- TREPPE
OBERGESCHOSS

PROJEKT/NR.: NEUBAU KITA IN TRAUNREUT		NKT/ 23.472	
PLANUNGSSTUFE : DETAILPLANUNG			
PLANINHALT: DETAIL- INNENTREPPEN 1; GRUNDRISS OG+ SCHNITT C-C			
LV-POS	STK		
BTL	MAßSTAB	1:20	
GEZ.	DATUM : 2026.04.10	PL NKT_AP_04_2.dgn	PL NR: 1 1 0 4

ALLE MAßE SIND VOR DER AUSFÜHRUNG ZU PRÜFEN ! NATURMAßE NEHMEN ! GESCHREIBENES WORT GILT VOR ZEICHNUNG !
UNKLARHEITEN SIND UMGEHEND MIT DER BAULEITUNG ZU KLÄREN ! ALLE TRAGENDEN BAUTEILE NACH STATISCHER BERECHNUNG !