



SCHNITT A-A

DECKENPLAN -  
AUFZUGSSCHACHT

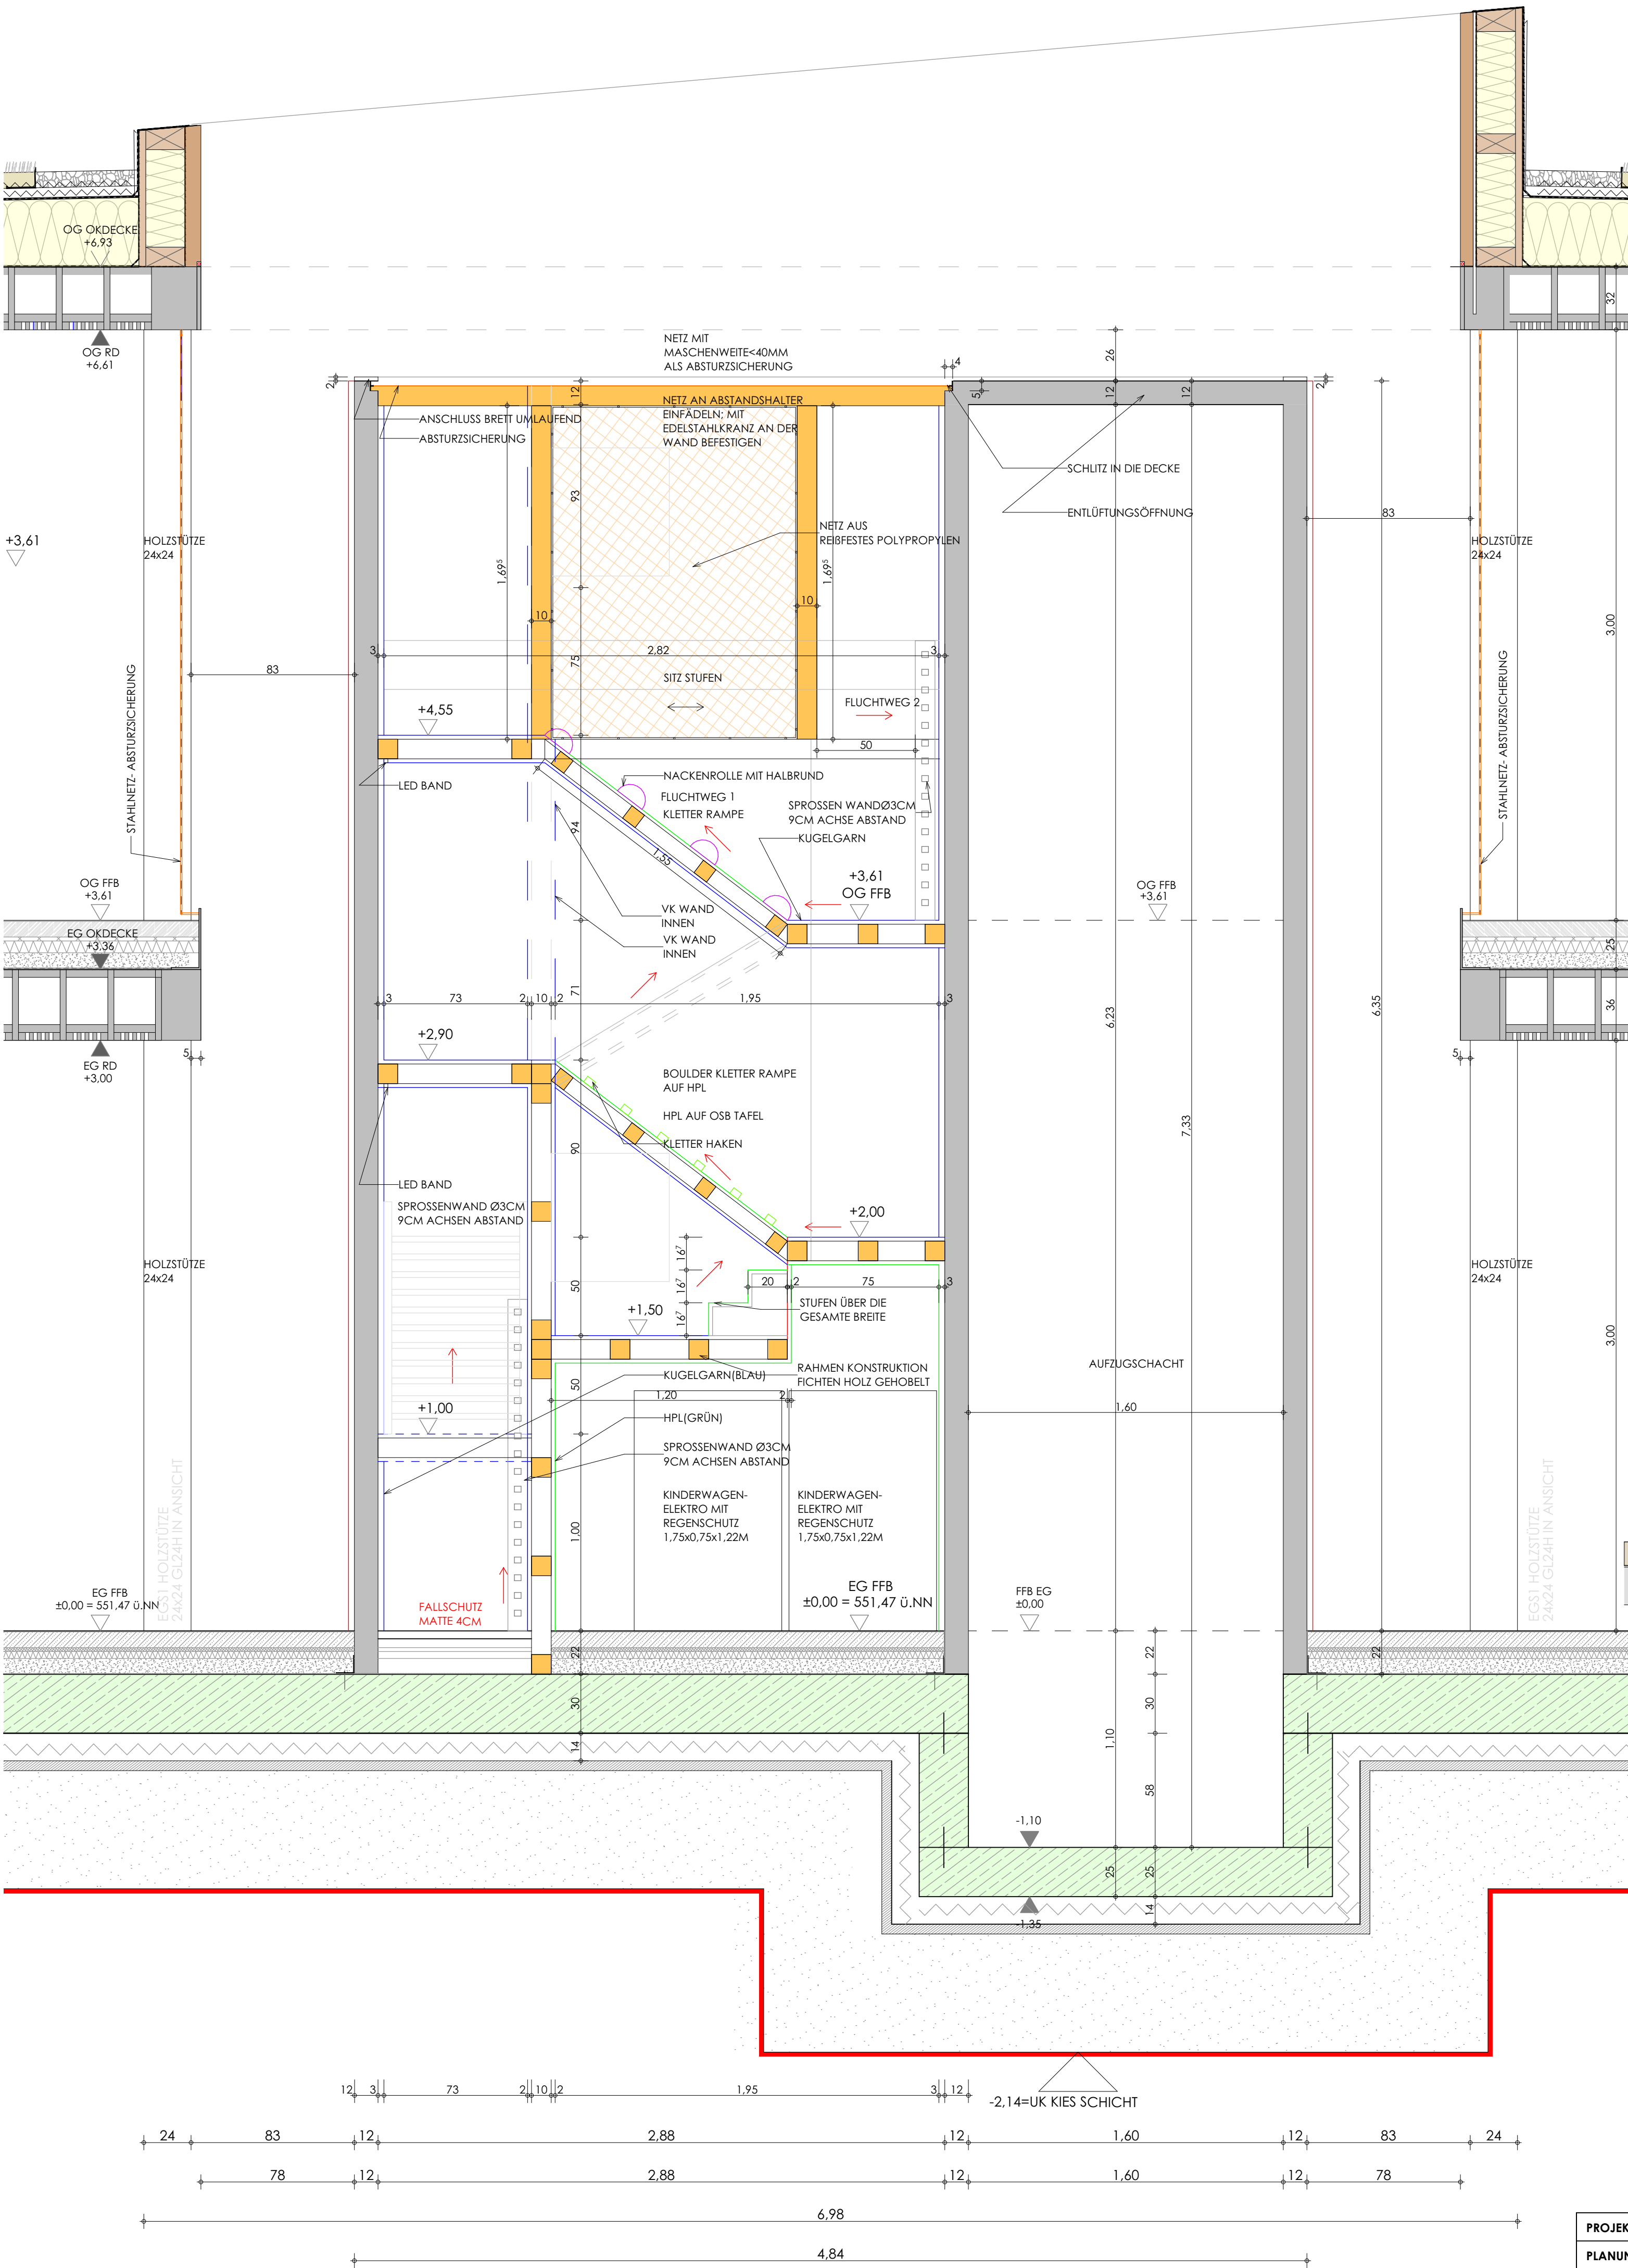

SCHNITT D-D

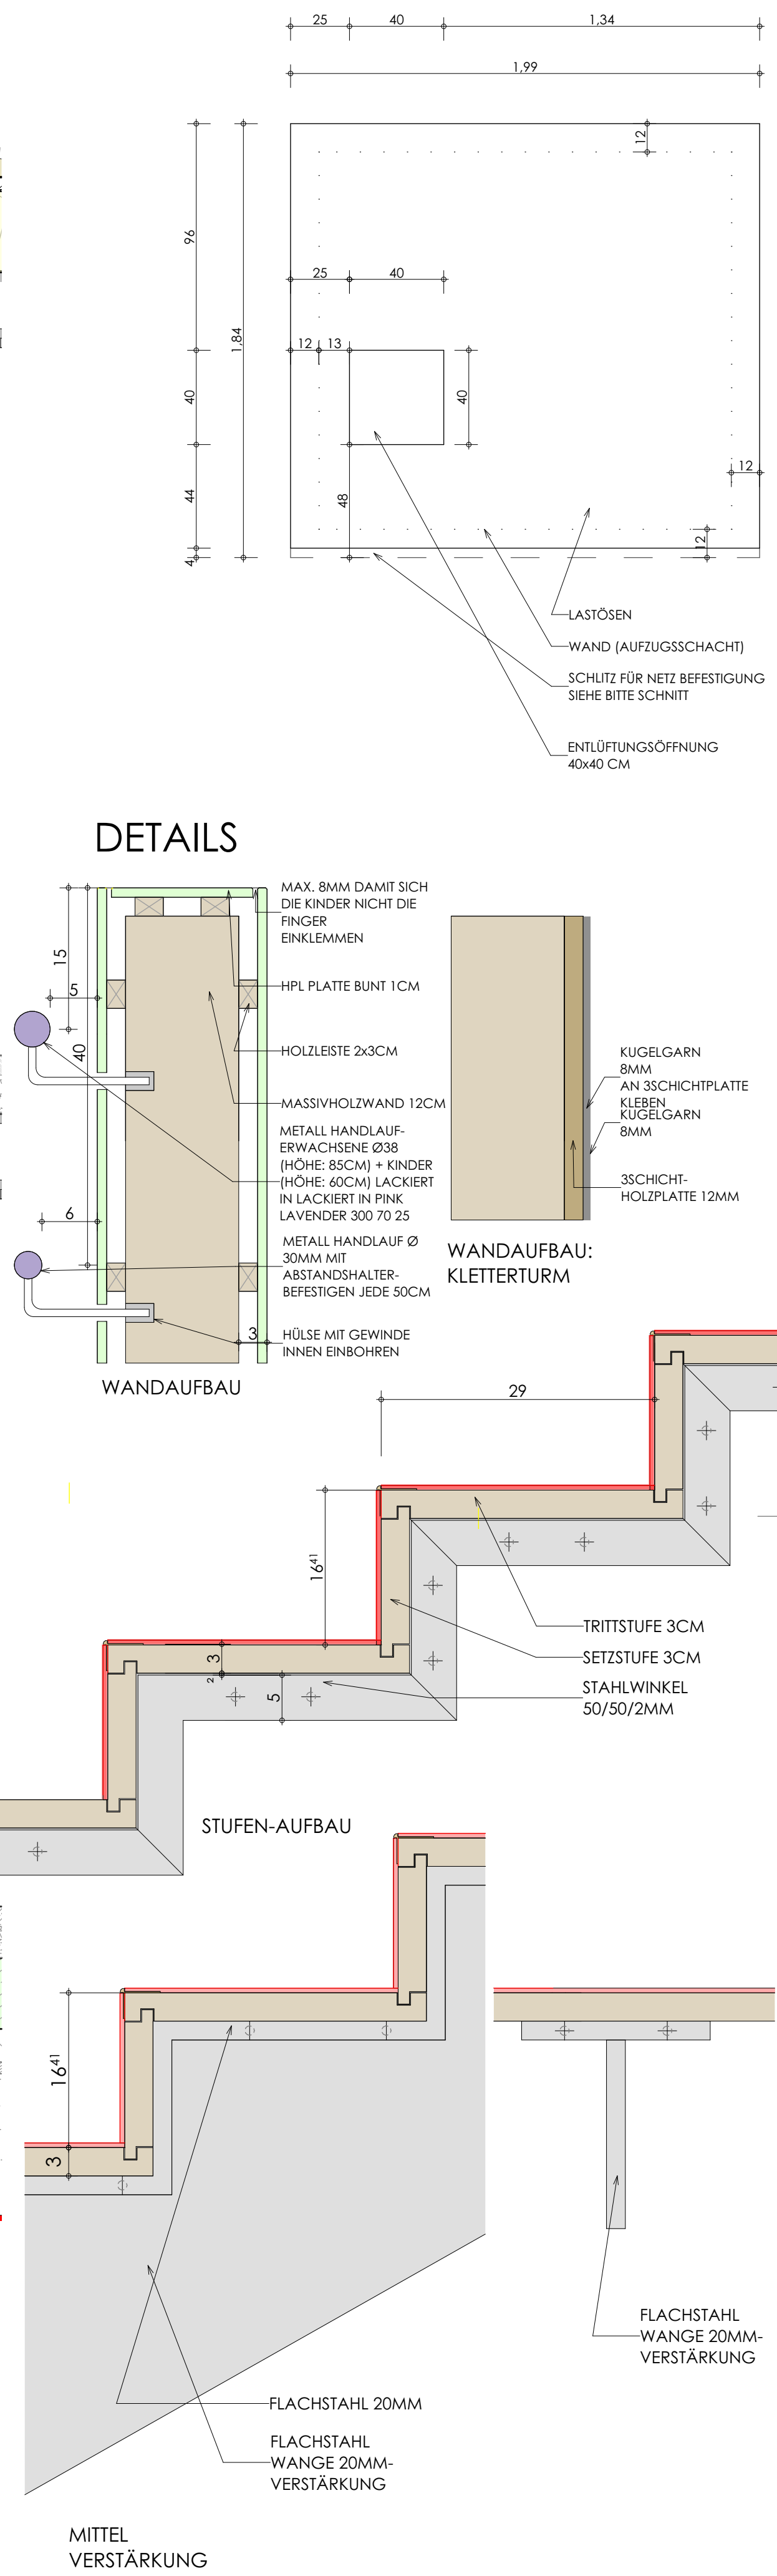

PROJEKT/NR.:	NEUBAU KITA IN TRAUNREUT	NKT/ 23.472
PLANUNGSSTUFE:	DETAILPLANUNG	
PLANINHALT:	DETAIL- INNENTREPPEN 1: SCHNITT A-A, SCHNITT D-D	
LV-POS	STK	
STL	MAßSTAB	1:20, 1:5
GEZ.	DATUM	2026.04.10
	PL	NKT_AP_04_2.dgn
	PLNR.	1   1   1   4

ALLE MAßE SIND VOR DER AUSFÜHRUNG ZU PRÜFEN! NATURMAßE NIMMEN! GESCHREIBENES WORT GILT VOR ZEICHNUNG!  
UNKLARHEITEN SIND UMGIEHEND MIT DER BAULEITUNG ZU KLÄREN! ALLE TRAGENDEN BAUTEILE NACH STATISCHER BERECHNUNG!