


SCHNITT E-E

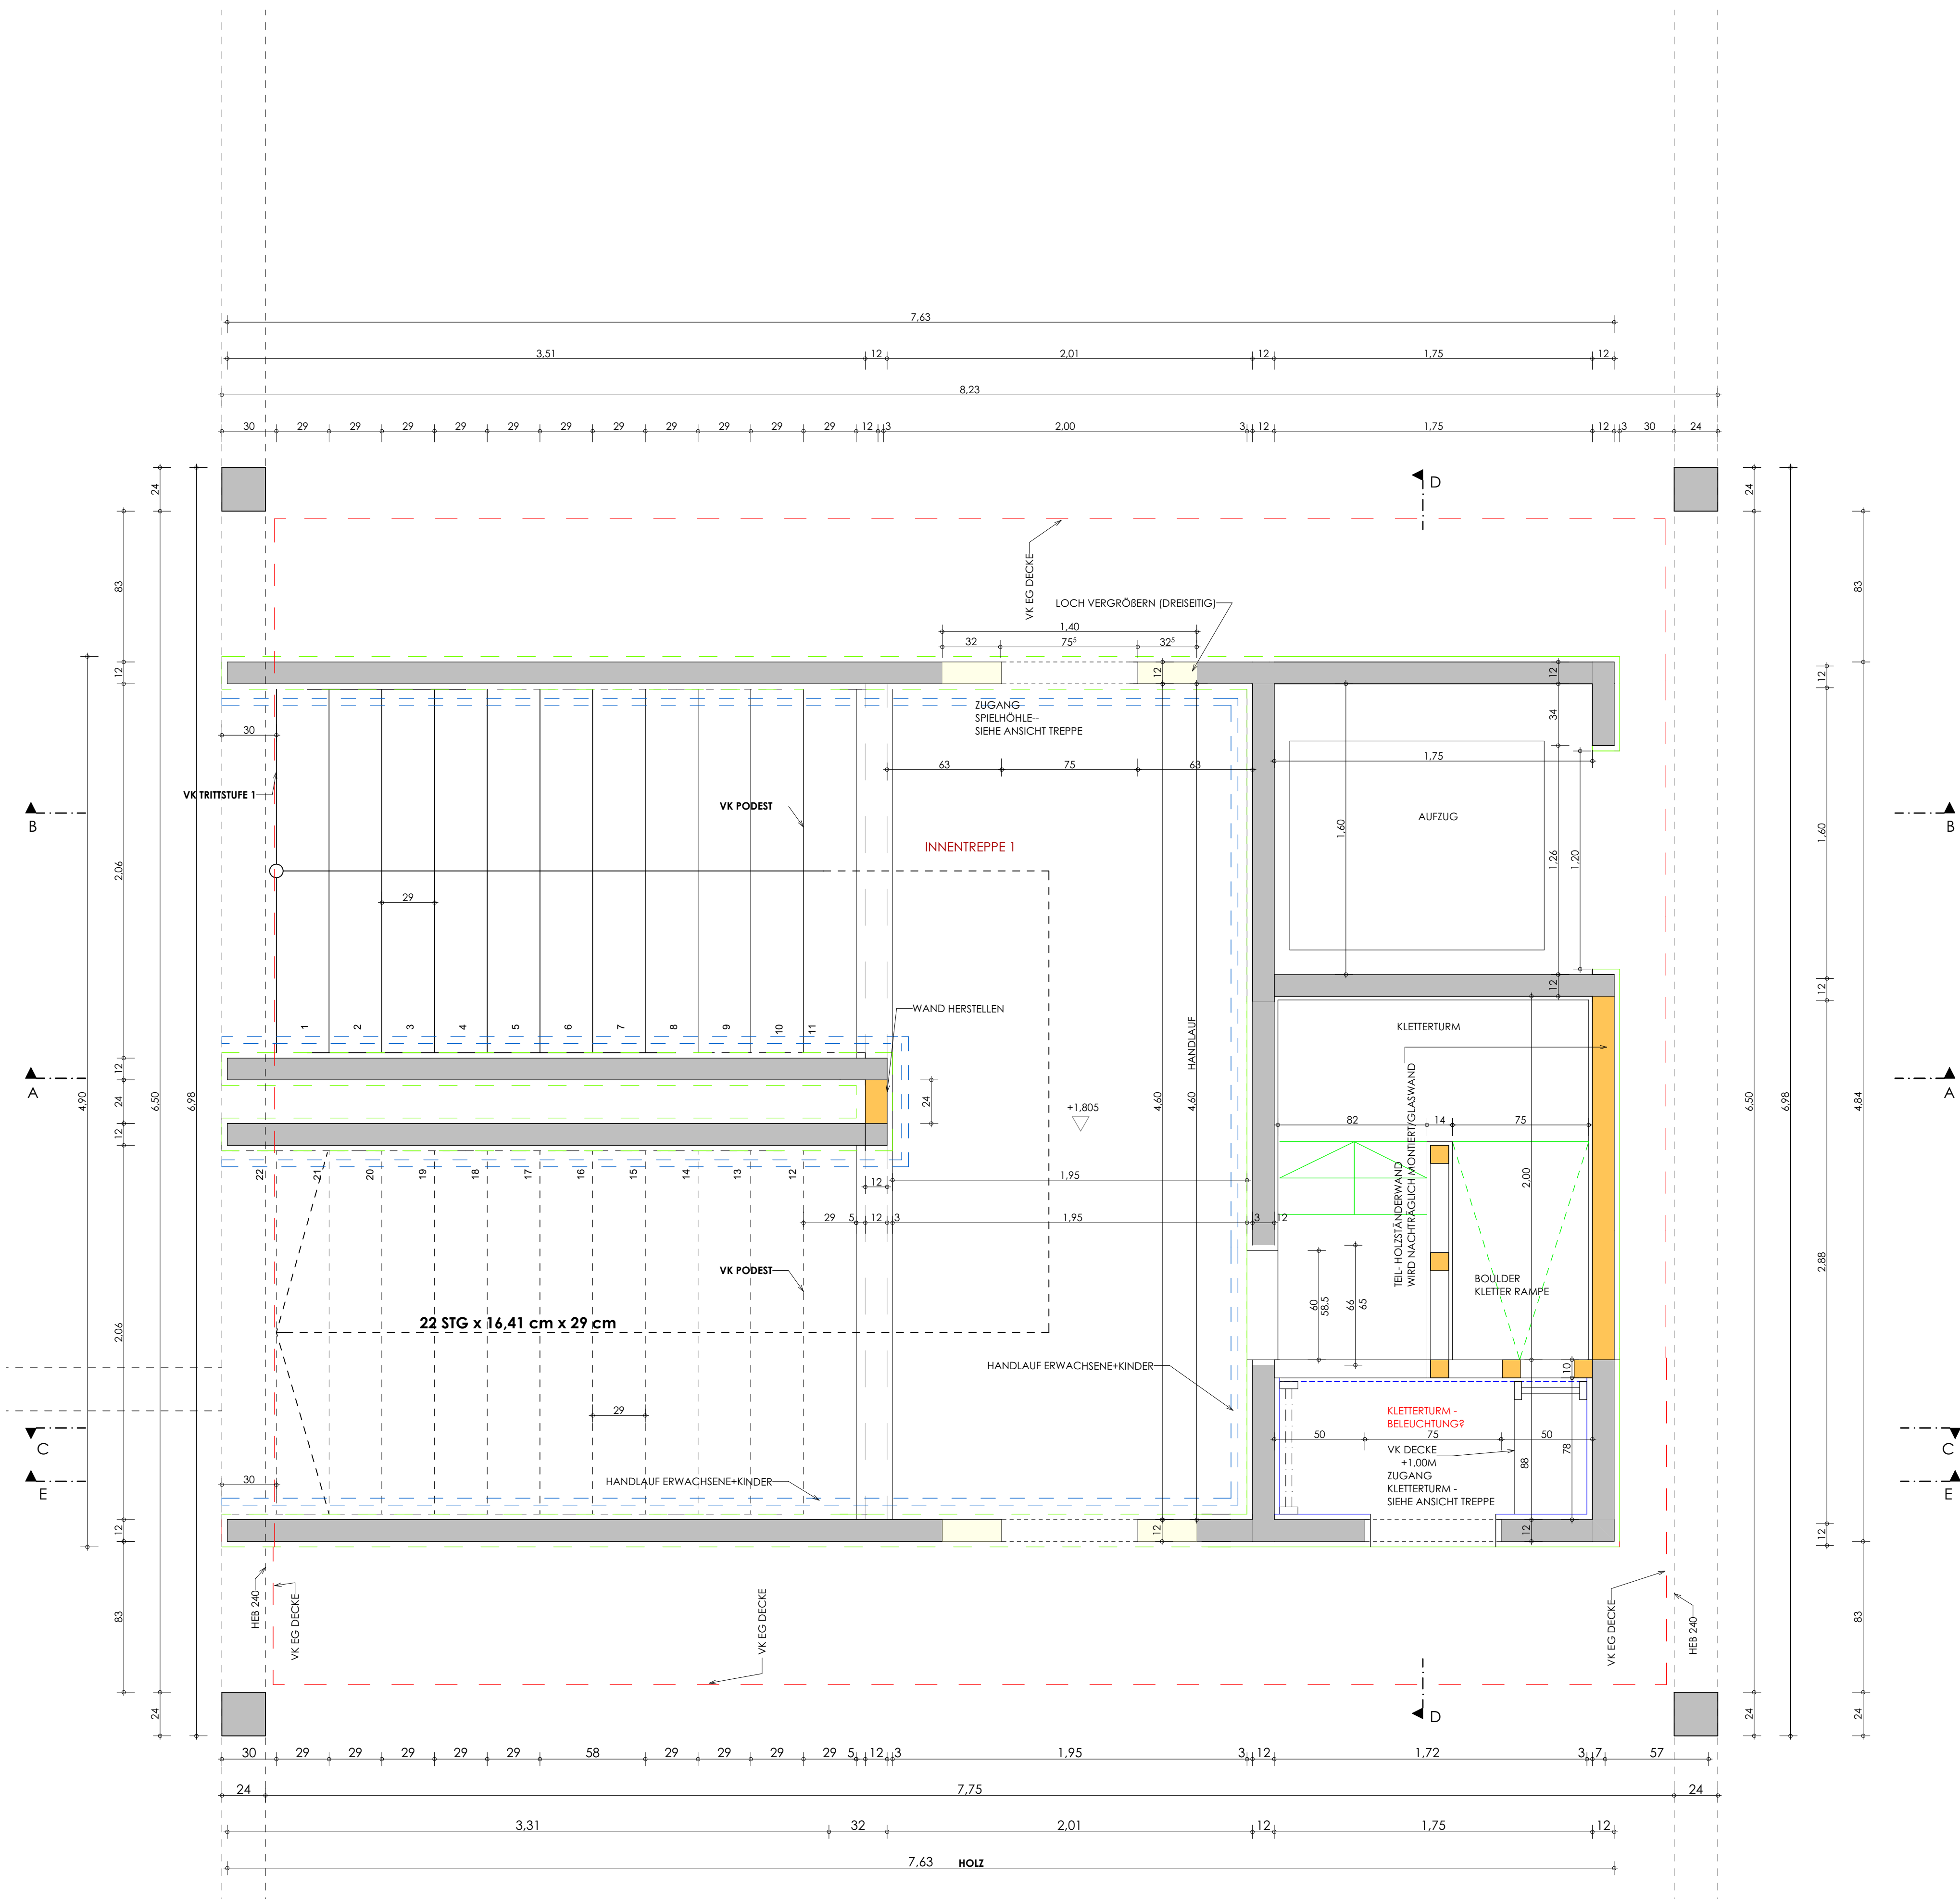

GRUNDRISS: PODEST +1,805

PROJEKT/NR.: NEUBAU KITA IN TRAUNREUT		NKT/ 23.472	
PLANUNGSSSTUFE : DETAILPLANUNG			
PLANINHALT: DETAIL- INNENTREPPEN 1; GRUNDRISS PODEST+ SCHNITT E-E			
LV-POS	STK		
BT	MAßSTAB	1:20	
GEZ.	DATUM : 2026.04.10	PL NKT_AP_04_2.dgn	PL NR. 2 5 8 9

ALLE MAßE SIND VOR DER AUSFÜHRUNG ZU PRÜFEN !
UNKLARHEITEN SIND UMGEHEND MIT DER BAULEITUNG ZU KLÄREN !

NATURMAßE NEHMEN !
ALLE TRAGENDEN BAUTEILE NACH STATISCHER BERECHNUNG !