


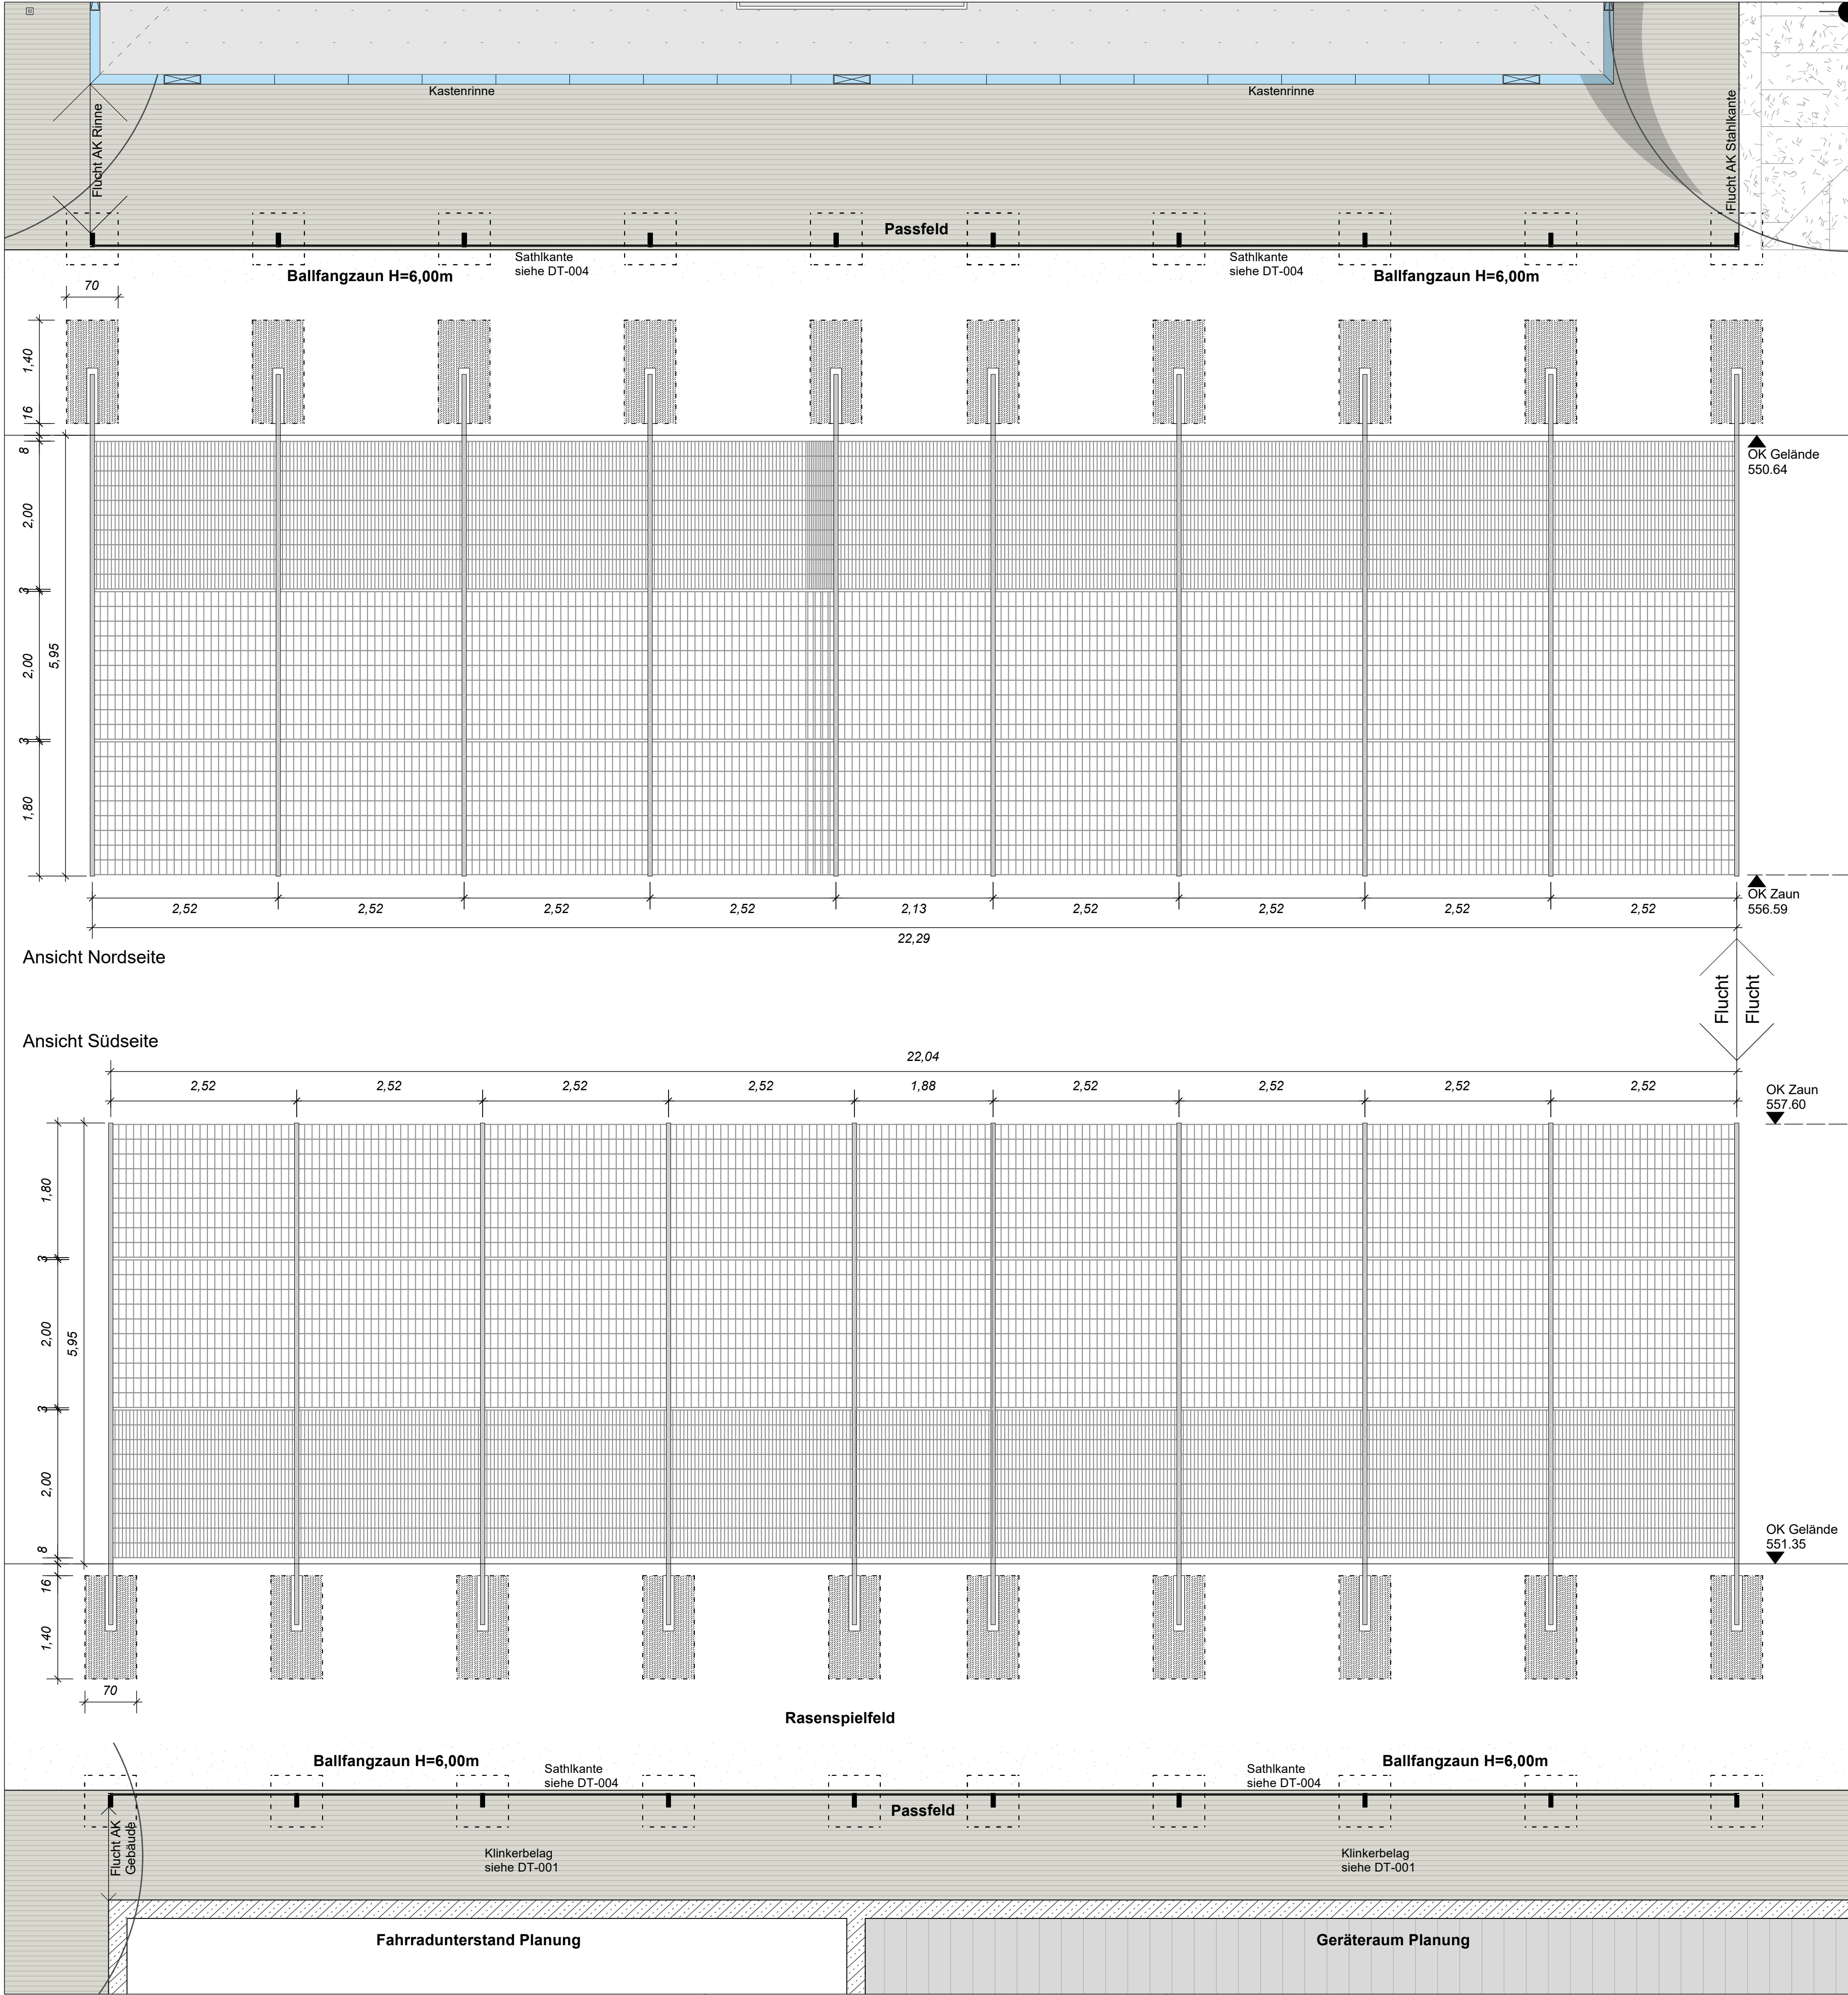

Hinweise

Der Auftragnehmer hat eigenverantwortlich vor der Ausführung Bestands-, Anschluss- und Planungshöhen, sowie die Masze und Massen vor Ort zu überprüfen und gegebenenfalls Differenzen mit der Bauleitung abzustimmen. Abweichende Ausführung nur nach Rücksprache und Genehmigung durch den Landschaftsarchitekten und der örtlichen Bauleitung. Material- sowie Farbmuster sind vor Einbau dem Bauherrn, dem Landschaftsarchitekten sowie der örtlichen Bauleitung vorzulegen.

Alle Stahlteile gefast/gerundet - keine hervorstehenden schrauben!
Dimensionierung aller Stahlteile, Fundamente, und sämtlich Konstruktionen und Verbindungen nach statischen Erfordernissen.

Ballfangzaun H = 6,00m

Zaunpfosten

Rechteckrohr RRo 160/60/3 mm, aus Stahl, feuerverzinkt DIN EN ISO 1461, mit verschweißter Stahlkappe am oberen Ende, Pfostenlänge 7.000 mm, Regelpfostenabstand (Achismaß): 2.520 mm

Fundamente

für Windzone 2 nach DIN 1055-4 aus Beton C25/30, L/B/H 700/700/1.400 mm

Zaunmatten

Doppelstabgittermatten aus Stahl, feuerverzinkt DIN EN ISO 1461, waagerechte Drähte D=8mm, doppelt gegenüberliegend, senkrecht Drähte D=6 mm, stark punktgeschweißt, Elementhöhe 2.008 mm und 1.808. Elementlänge 2.510 mm, Maschenweite im unteren Bereich MW 50/200 mm, Maschenweite ab mind. 2.00 m HöheMW 100/200 mm, Abschlüsse der Matten oben und unten glatt.

Mattenbefestigung

Abdeckleisten aus Flachstahl 40/5 mm, feuerverzinkt DIN EN ISO 1461, alle Kanten gerundet 2 mm, Befestigung mit Linsenkopfschrauben DIN ISO 7380, Edelstahl V2a, Befestigungsabstand 200 mm, mit Geräuschdämpfung durch vormontierte Kunststoffhalterungen.

Planänderungen

INDEX	ÄNDERUNG	DATUM	GEZ
00	Erstausgabe zur Kalkulation	17.04.26	ff

GNT-AUS-DT-407-AV00

Projekt_Gewerk_Planart_Inhalt_Phase_Status_Index

17.04.2026

Datum


Ausführungsplanung
Detail Ballfangzaun Rasenspielfeld

Plannamen

1:50

Maßstab

ÜBERSICHTSPLAN BAUVORHABEN

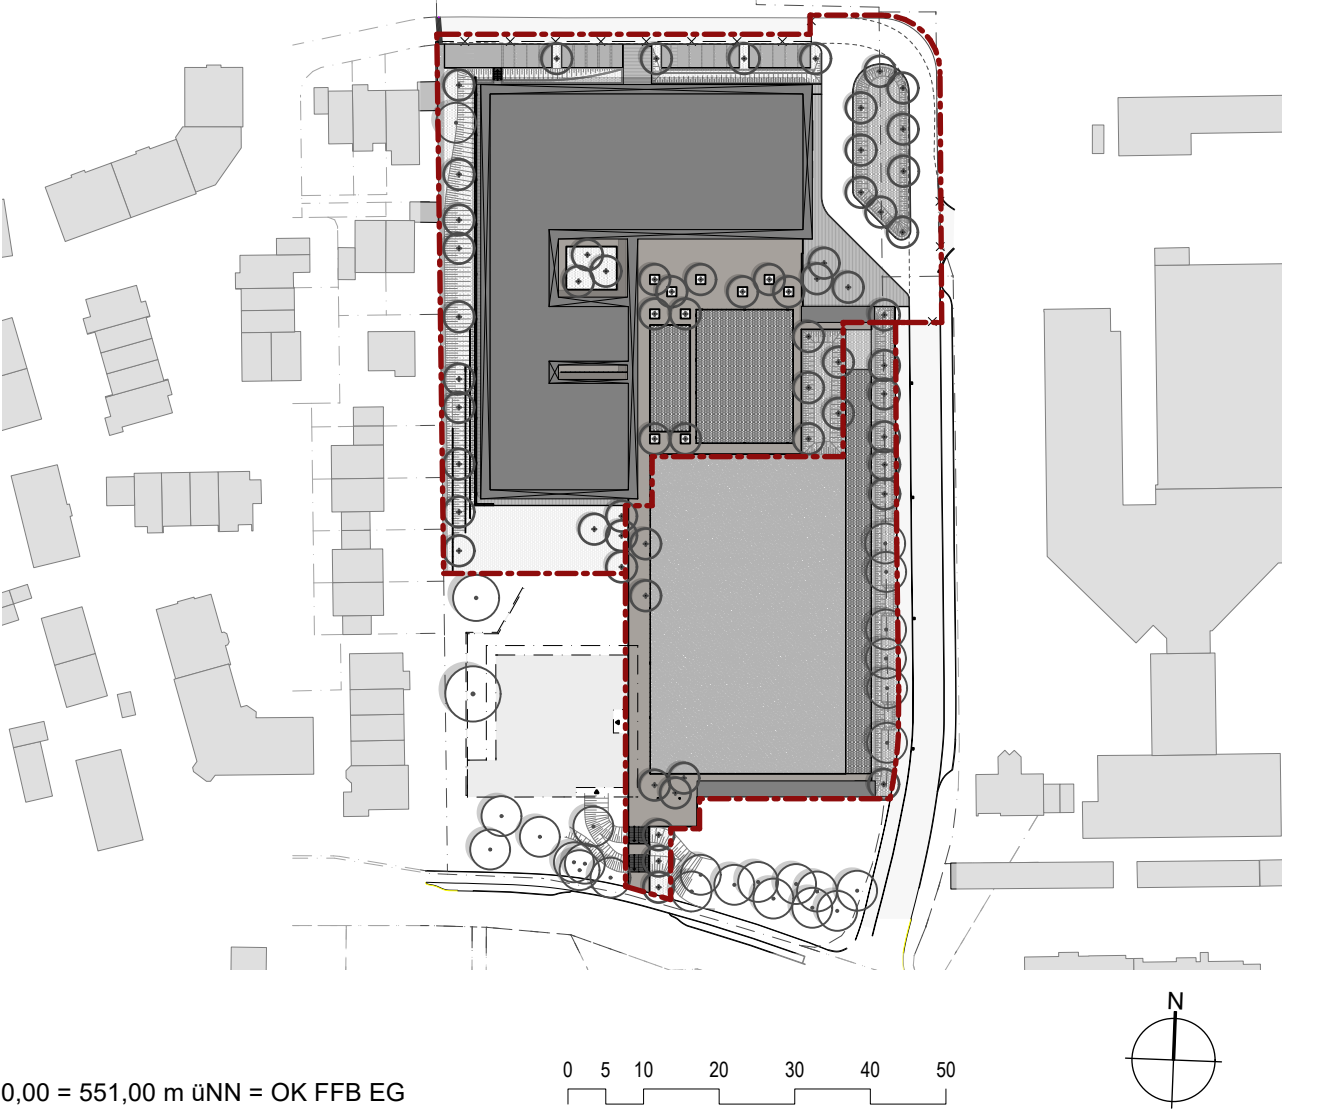

Kindercampus Nord Traunreut

Fl.Nr. 1970/1

BAUHERR

Stadt Traunreut
Rathausplatz 3
83301 Traunreut
Tel: +49 (0) 8669 857-0



PLANVERFASSER

ARCHITEKT